

С. МАЛЮТЯНКА

ФАСТІВСЬКИЙ РАЙОН
КИЇВСЬКА ОБЛАСТЬ

ДЕТАЛЬНИЙ ПЛАН ТЕРИТОРІЇ МІЖ ВУЛИЦЯМИ Р. ТИЩЕНКА ТА ГОГОЛЯ В С. МАЛЮТЯНКА БОЯРСЬКОЇ МІСЬКОЇ ТЕРИТОРІАЛЬНОЇ ГРОМАДИ

ФАСТІВСЬКОГО РАЙОНУ КИЇВСЬКОЇ ОБЛАСТІ

СХЕМА ІНЖЕНЕРНО-ТЕХНІЧНИХ ЗАХОДІВ ЦИВІЛЬНОГО
ЗАХИСТУ НА МИРНИЙ ЧАС

М 1:500

УМОВНІ ПОЗНАЧЕННЯ:

МЕЖІ:

ІСНУЮЧЕ:	ПРОЕКТНЕ:	ТЕРИТОРІЇ ПРОЄКТУВАННЯ
ІСНУЮЧЕ:	ПРОЕКТНЕ:	с. МАЛЮТЯНКА
ІСНУЮЧЕ:	ПРОЕКТНЕ:	с.мт. ГЛЕВАХА
ІСНУЮЧЕ:	ПРОЕКТНЕ:	БОЯРСЬКОЇ ТЕРИТОРІАЛЬНОЇ ГРОМАДИ
ІСНУЮЧЕ:	ПРОЕКТНЕ:	ЗЕМЛЕКОРИСТУВАННЯ

ТЕРИТОРІЇ В МЕЖАХ ПРОЄКТУВАННЯ:

10102.0 - ЖИТЛОВОЇ САДИБНОЇ ЗАБУДОВИ

ІСНУЮЧЕ:	ПРОЕКТНЕ:	САДИБНОЇ ЖИТЛОВОЇ ЗАБУДОВИ
ІСНУЮЧЕ:	ПРОЕКТНЕ:	ЗБЛОКОВАНОЇ ЖИТЛОВОЇ ЗАБУДОВИ

20502.0 - ОБ'ЄКТІВ ВОДОПОСТАЧАННЯ ТА ВОДОВІДВЕДЕННЯ

ІСНУЮЧЕ:	ПРОЕКТНЕ:	СВЕРДЛОВИНА ГОСП.-ПОБУТОВОГО ВОДОПРОВОДУ
ІСНУЮЧЕ:	ПРОЕКТНЕ:	ЗЕЛЕНИХ НАСАДЖЕНЬ СПЕЦІАЛЬНОГО ПРИЗНАЧЕННЯ
ІСНУЮЧЕ:	ПРОЕКТНЕ:	ОХОРОННИХ ЗОН ІНЖЕНЕРНИХ МЕРЕЖ
ІСНУЮЧЕ:	ПРОЕКТНЕ:	ПРОЇЗДІВ

40301.0 - ЗЕЛЕНІ НАСАДЖЕННЯ ЗАГАЛЬНОГО КОРИСТУВАННЯ

ІСНУЮЧЕ:	ПРОЕКТНЕ:	ЗЕЛЕНИХ НАСАДЖЕНЬ ЗАГАЛЬНОГО КОРИСТУВАННЯ
ІСНУЮЧЕ:	ПРОЕКТНЕ:	ТВЕРДОГО ПОКРИТТЯ, МОЩЕННЯ
ІСНУЮЧЕ:	ПРОЕКТНЕ:	МАЙДАНЧИКІВ ДЛЯ ЗБОРУ ТПВ
ІСНУЮЧЕ:	ПРОЕКТНЕ:	МАЙДАНЧИКІВ ВІДПОЧИНКУ

20606.0 - ВУЛИЦЬ ТА ДОРІГ

ІСНУЮЧЕ:	ПРОЕКТНЕ:	ЖИТЛОВИХ ВУЛИЦЬ
ІСНУЮЧЕ:	ПРОЕКТНЕ:	ПРОЇЗДІВ

ІНЖЕНЕРНІ МЕРЕЖІ ТА СПОРУДИ:

ЕЛЕКТРОПОСТАЧАННЯ:

ІСНУЮЧЕ:	ПРОЕКТНЕ:	ПОВІТРЯНИХ ЛІНІЙ ЕЛЕКТРОПЕРЕДАЧІ, 10кВ
ІСНУЮЧЕ:	ПРОЕКТНЕ:	ПОВІТРЯНИХ ЛІНІЙ ЕЛЕКТРОПЕРЕДАЧІ, 0,4кВ
ІСНУЮЧЕ:	ПРОЕКТНЕ:	КАБЕЛЬНИХ ЛІНІЙ ЕЛЕКТРОПЕРЕДАЧІ, 0,4кВ
ІСНУЮЧЕ:	ПРОЕКТНЕ:	ТРАНСФОРМАТОРНА ПІДСТАНЦІЯ (ТП-10/0,4 кВ)

ГАЗОПОСТАЧАННЯ:

ІСНУЮЧЕ:	ПРОЕКТНЕ:	ГАЗОПРОВОДУ НИЗЬКОГО ТИСКУ
----------	-----------	----------------------------

ВОДОПОСТАЧАННЯ:

ІСНУЮЧЕ:	ПРОЕКТНЕ:	ПОЄДНАНОГО ГОСПИТНОГО ТА ПРОТИПОЖЕЖНОГО ВОДОПРОВОДУ
ІСНУЮЧЕ:	ПРОЕКТНЕ:	ОГЛЯДОВИХ КОЛОДЯЗІВ
ІСНУЮЧЕ:	ПРОЕКТНЕ:	СВЕРДЛОВИНА ГОСПОБУТОВОГО ВОДОПРОВОДУ


ВОДОВІДВЕДЕННЯ:

ІСНУЮЧЕ:	ПРОЕКТНЕ:	САМОПЛИВНОЇ МЕРЕЖІ ПОБУТОВОЇ КАНАЛІЗАЦІЇ
ІСНУЮЧЕ:	ПРОЕКТНЕ:	ОГЛЯДОВИХ КОЛОДЯЗІВ
ІСНУЮЧЕ:	ПРОЕКТНЕ:	КАНАЛІЗАЦІЙНА НАСОСНА СТАНЦІЯ

ПРИМІТКИ

- Територія проєктування в межах ДПТ потрапляє в I (до 2,5 км) зону можливого хімічного забруднення від можливої аварії із 60-ти тонною цистерною з хлором на магістральній залізниці.
- Для забезпечення евакуаційних заходів, проєктом передбачається використання найближчого існуючого складу середньої осаги (Потенційний збірний пункт евакуації) територіальної громади, а саме Малютянська гімназія Боярської міської ради, яка розташована за адресою с.Малютянська, вул. Перемоги, 34 на відстані 1,1 км від території проєктування.

ПРОФІЛЬ І-І

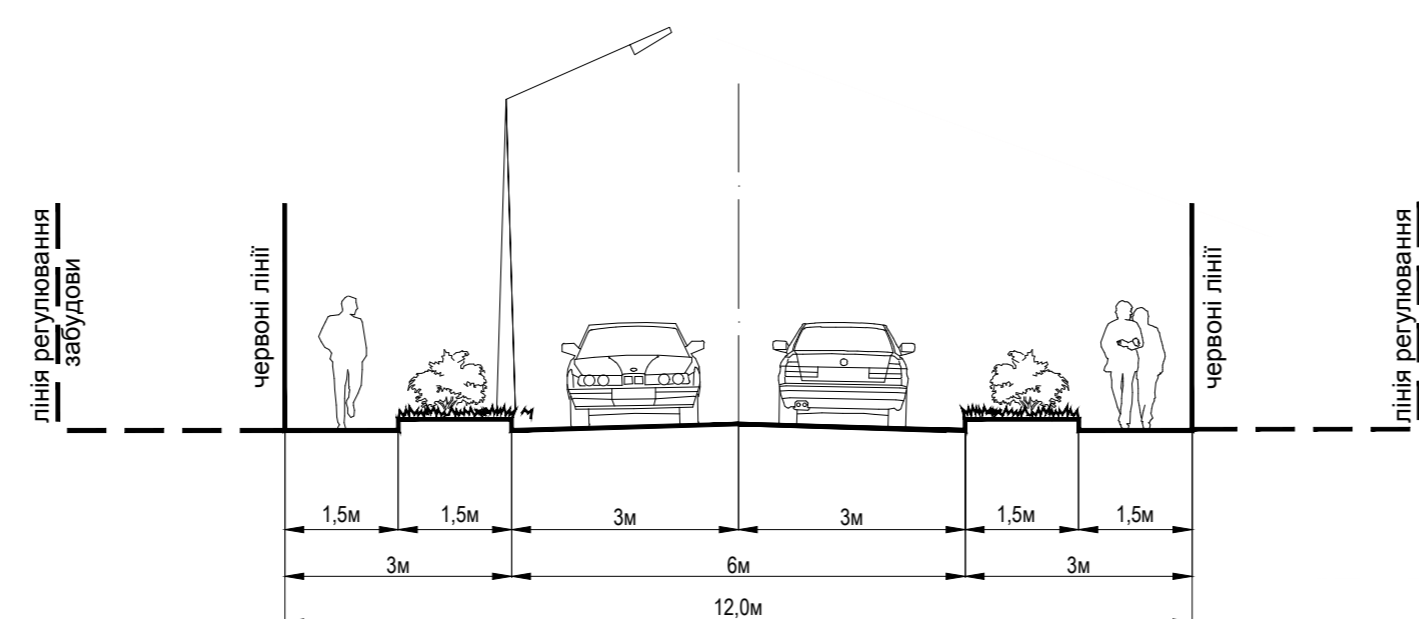

ЕКСПЛІКАЦІЯ:

- ЗБЛОКОВАНИЙ ЖИТЛОВИЙ БУДИНОК - ПР.;
- САДИБНИЙ ЖИТЛОВИЙ БУДИНОК - ПР.;
- САДИБНИЙ ЖИТЛОВИЙ БУДИНОК - ІСН.;
- ГОСПОДАРСЬКА СПОРУДА - ІСН.;
- МАЙДАНЧИК ДЛЯ ВІДПОЧИНКУ - ПР.;
- МАЙДАНЧИК ДЛЯ ЗБОРУ ТПВ - ПР.;
- СВЕРДЛОВИНА ГОСП.-ПОБУТОВОГО ВОДОПРОВОДУ - ПР.;
- РИНОК - ПР.;
- ТРАНСФОРМАТОРНА ПІДСТАНЦІЯ - ІСН.;
- КНС ГОСПОДАРСЬКИХ ВОД - ПР.

ІНЖЕНЕРНІ МЕРЕЖІ:

ІСНУЮЧЕ:	ПРОЕКТНЕ:	ВІДКРИТОЇ ДОЩОВОЇ КАНАЛІЗАЦІЇ
ІСНУЮЧЕ:	ПРОЕКТНЕ:	ДОЩОПРИЙМАЛЬНИХ КОЛОДЯЗІВ
ІСНУЮЧЕ:	ПРОЕКТНЕ:	ОГЛЯДОВИХ КОЛОДЯЗІВ

ЗАХОДИ ІНЖЕНЕРНОЇ ПІДГОТОВКИ:

ІСНУЮЧЕ:	ПРОЕКТНЕ:	ПІДСИПКА ҐРУНТУ
----------	-----------	-----------------

ЦИВІЛЬНИЙ ЗАХИСТ:

ІСНУЮЧЕ:	ПРОЕКТНЕ:	КІЛЬКІСТЬ ПОСТІЙНОГО НАСЕЛЕННЯ
ІСНУЮЧЕ:	ПРОЕКТНЕ:	НАПРЯМОК ЕВАКУАЦІЇ ДО ЗБІРНОГО ПУНКТУ ЕВАКУАЦІЇ

50 0 10 50