
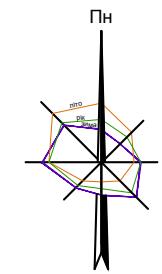


СХЕМА РОЗМІЩЕННЯ ТЕРИТОРІЇ ПРОЄКТУВАННЯ В ПЛАНУВАЛЬНІЙ СТРУКТУРІ НАСЕЛЕНОГО ПУНКТУ:

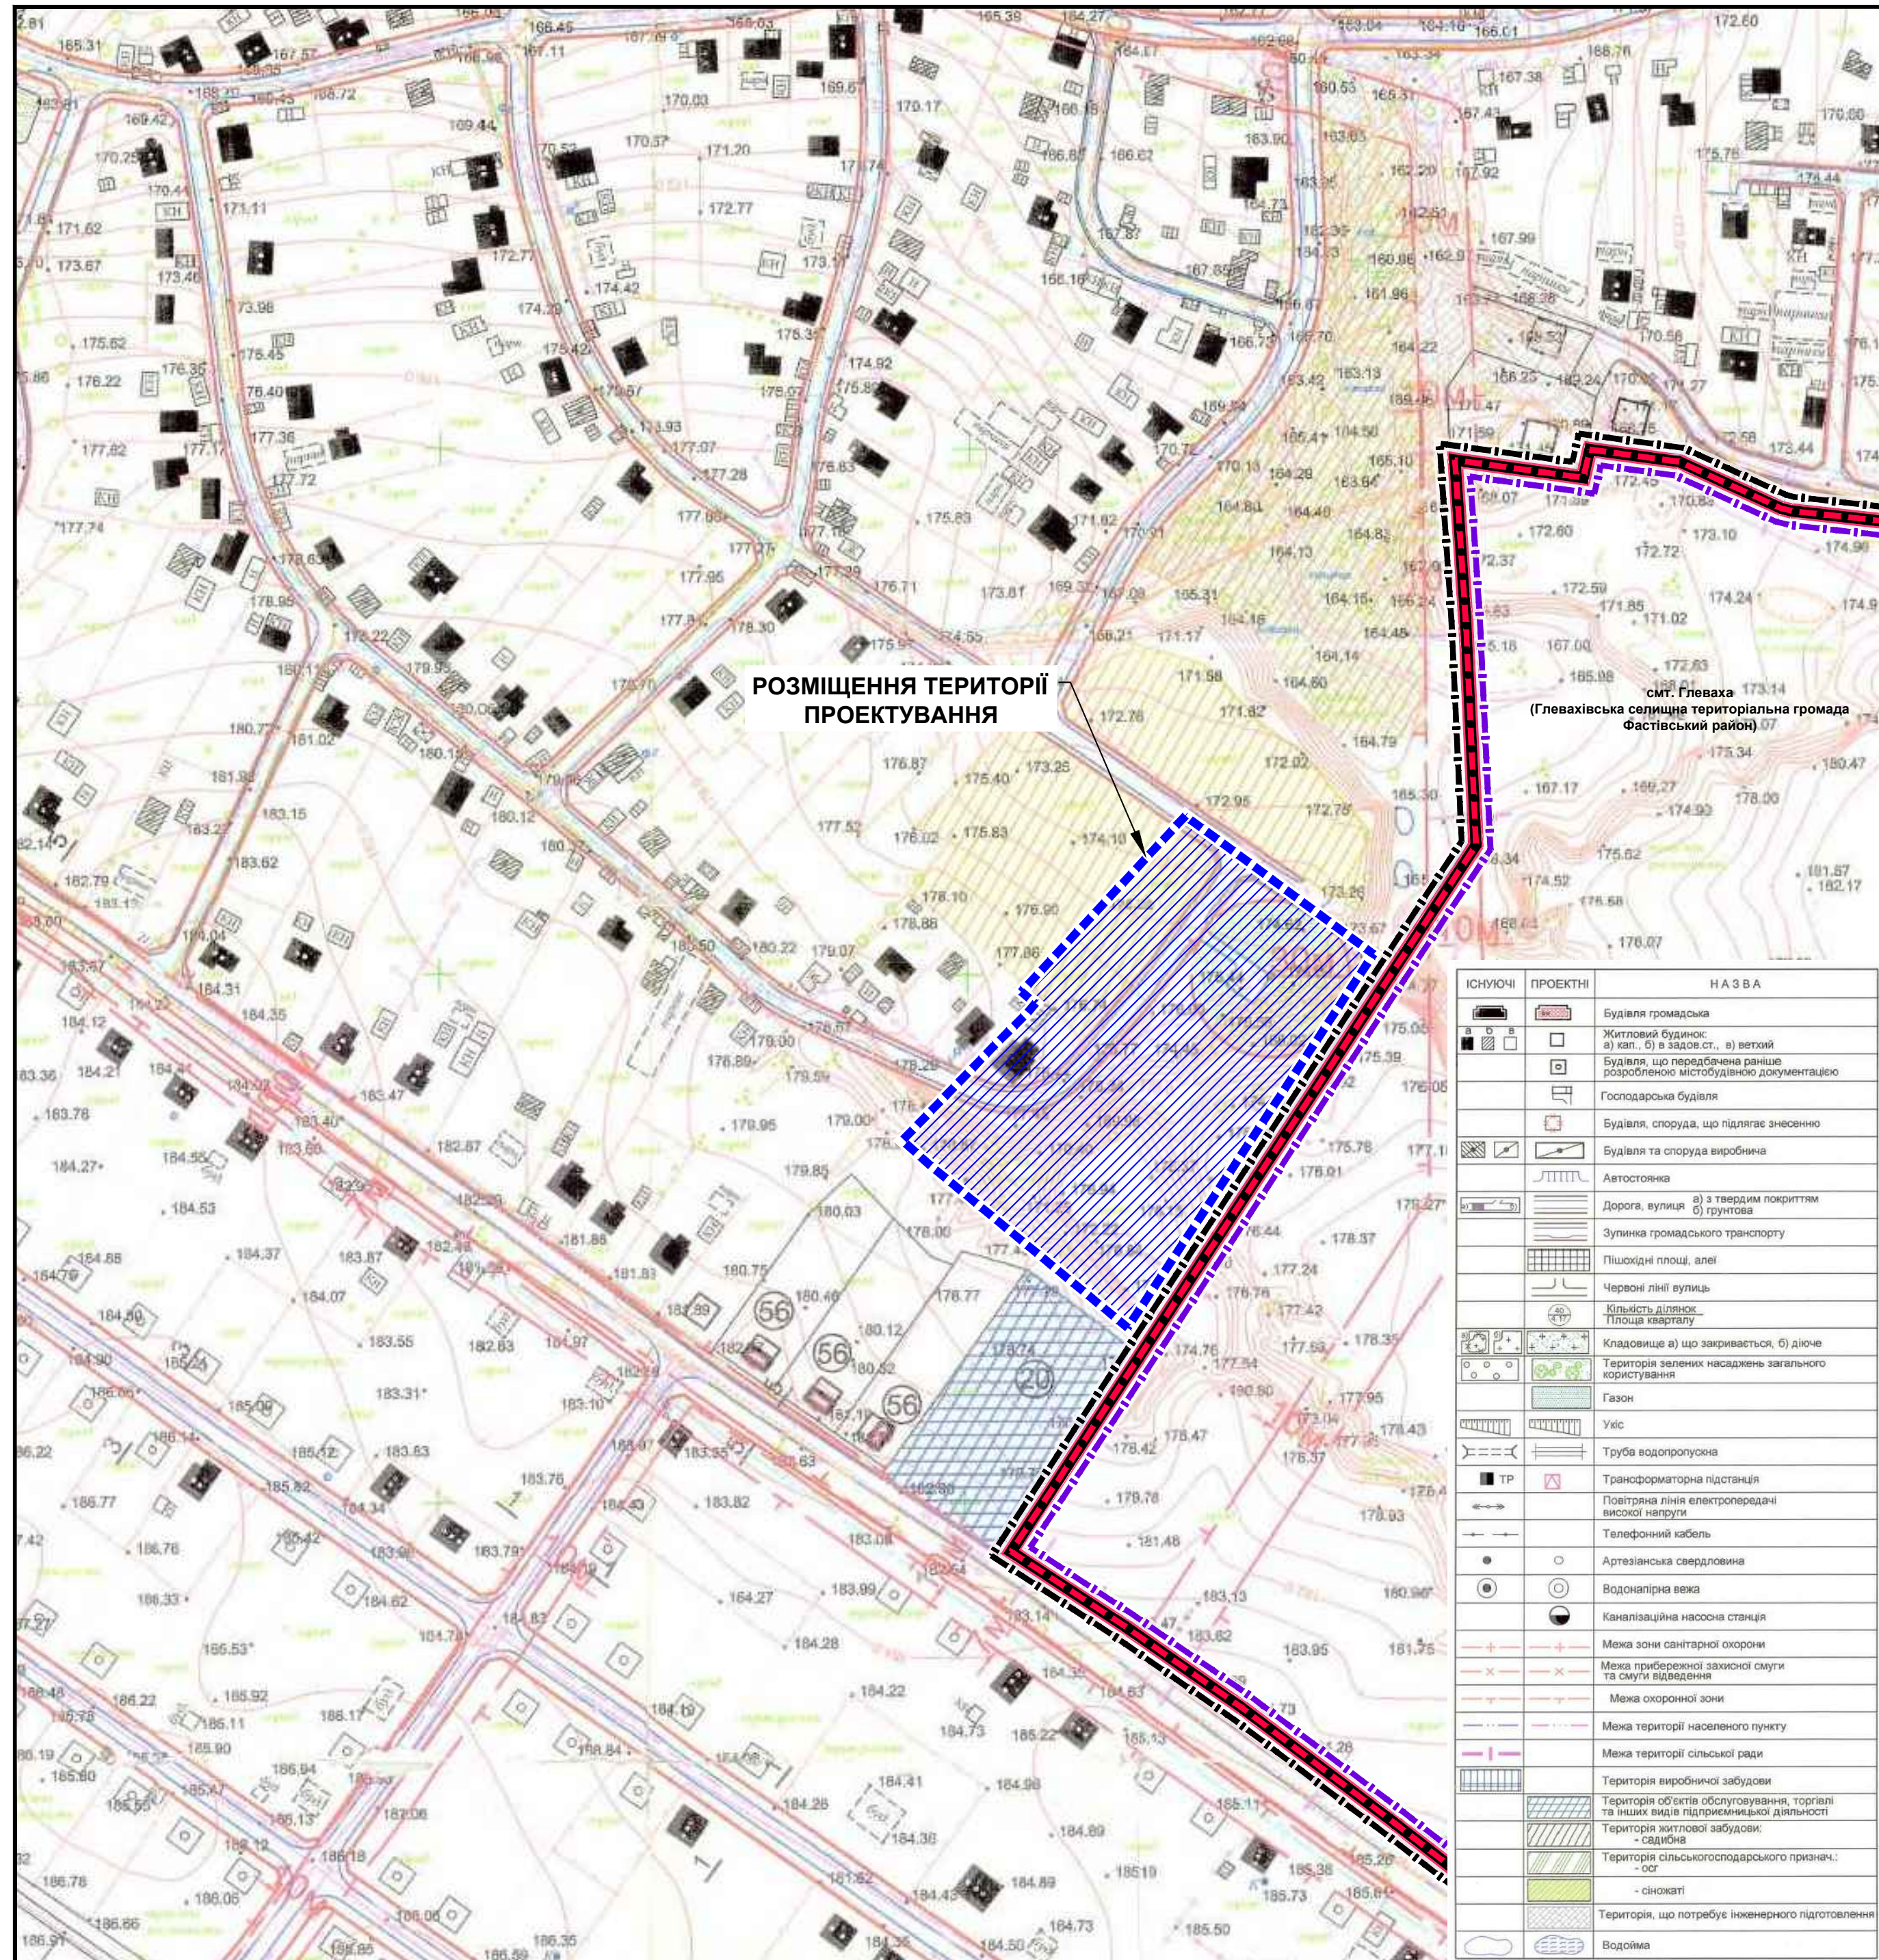


С. МАЛЮТЯНКА

ФАСТІВСЬКИЙ РАЙОН
КИЇВСЬКА ОБЛАСТЬ

ДЕТАЛЬНИЙ ПЛАН ТЕРИТОРІЇ МІЖ ВУЛИЦЯМИ Р. ТИЩЕНКА ТА ГОГОЛЯ В С. МАЛЮТЯНКА БОЯРСЬКОЇ МІСЬКОЇ ТЕРИТОРІАЛЬНОЇ ГРОМАДИ ФАСТІВСЬКОГО РАЙОНУ КИЇВСЬКОЇ ОБЛАСТІ


СХЕМА РОЗТАШУВАННЯ ТЕРИТОРІЇ ДЕТАЛЬНОГО ПЛАНУ ТЕРИТОРІЇ В СИСТЕМІ
ПЛАНУВАЛЬНОЇ СТРУКТУРИ НАСЕЛЕНОГО ПУНКТУ
М 1:2000

СХЕМА РОЗМІЩЕННЯ ТЕРИТОРІЇ ПРОЄКТУВАННЯ В ПЛАНУВАЛЬНІЙ СТРУКТУРІ РАЙОНУ:

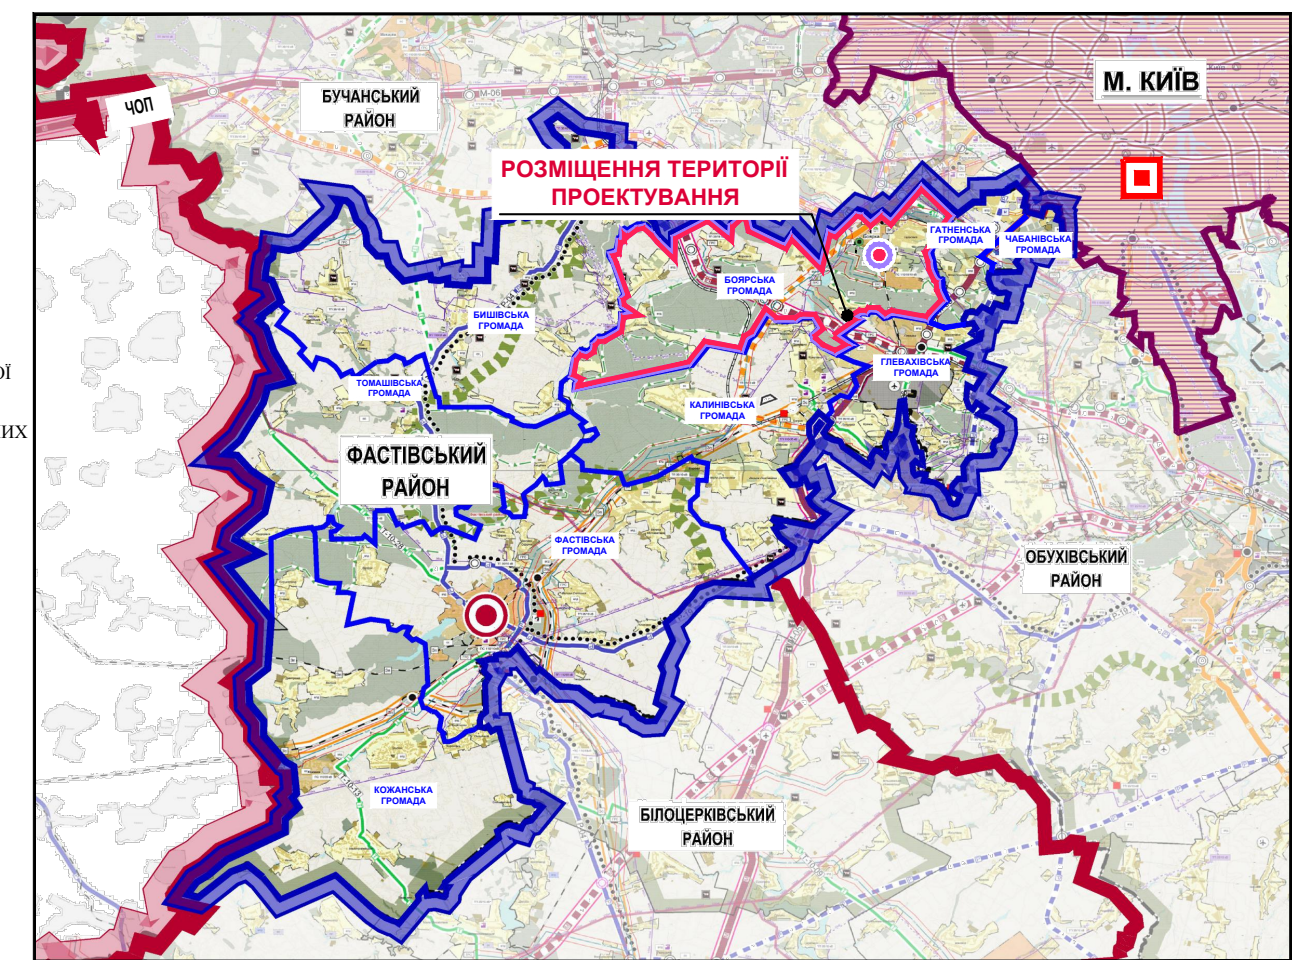

- УМОВНІ ПОЗНАЧЕННЯ:**
- МЕЖІ:**
- КИЇВСЬКОЇ ОБЛАСТІ
 - ФАСТІВСЬКОГО РАЙОНУ
 - ПРИЛЕГЛИХ РАЙОНІВ
 - М. КИЇВ
 - БОЯРСЬКОЇ ТЕРИТОРІАЛЬНОЇ ГРОМАДИ
 - ПРИЛЕГЛИХ ТЕРИТОРІАЛЬНИХ ГРОМАД
- ПОЗНАЧЕННЯ:**
- ЦЕНТР ОБЛАСТІ
 - ЦЕНТР РАЙОНУ
 - ЦЕНТР БОЯРСЬКОЇ ГРОМАДИ

СХЕМА РОЗМІЩЕННЯ ТЕРИТОРІЇ ПРОЄКТУВАННЯ В ПЛАНУВАЛЬНІЙ СТРУКТУРІ ГРОМАДИ:

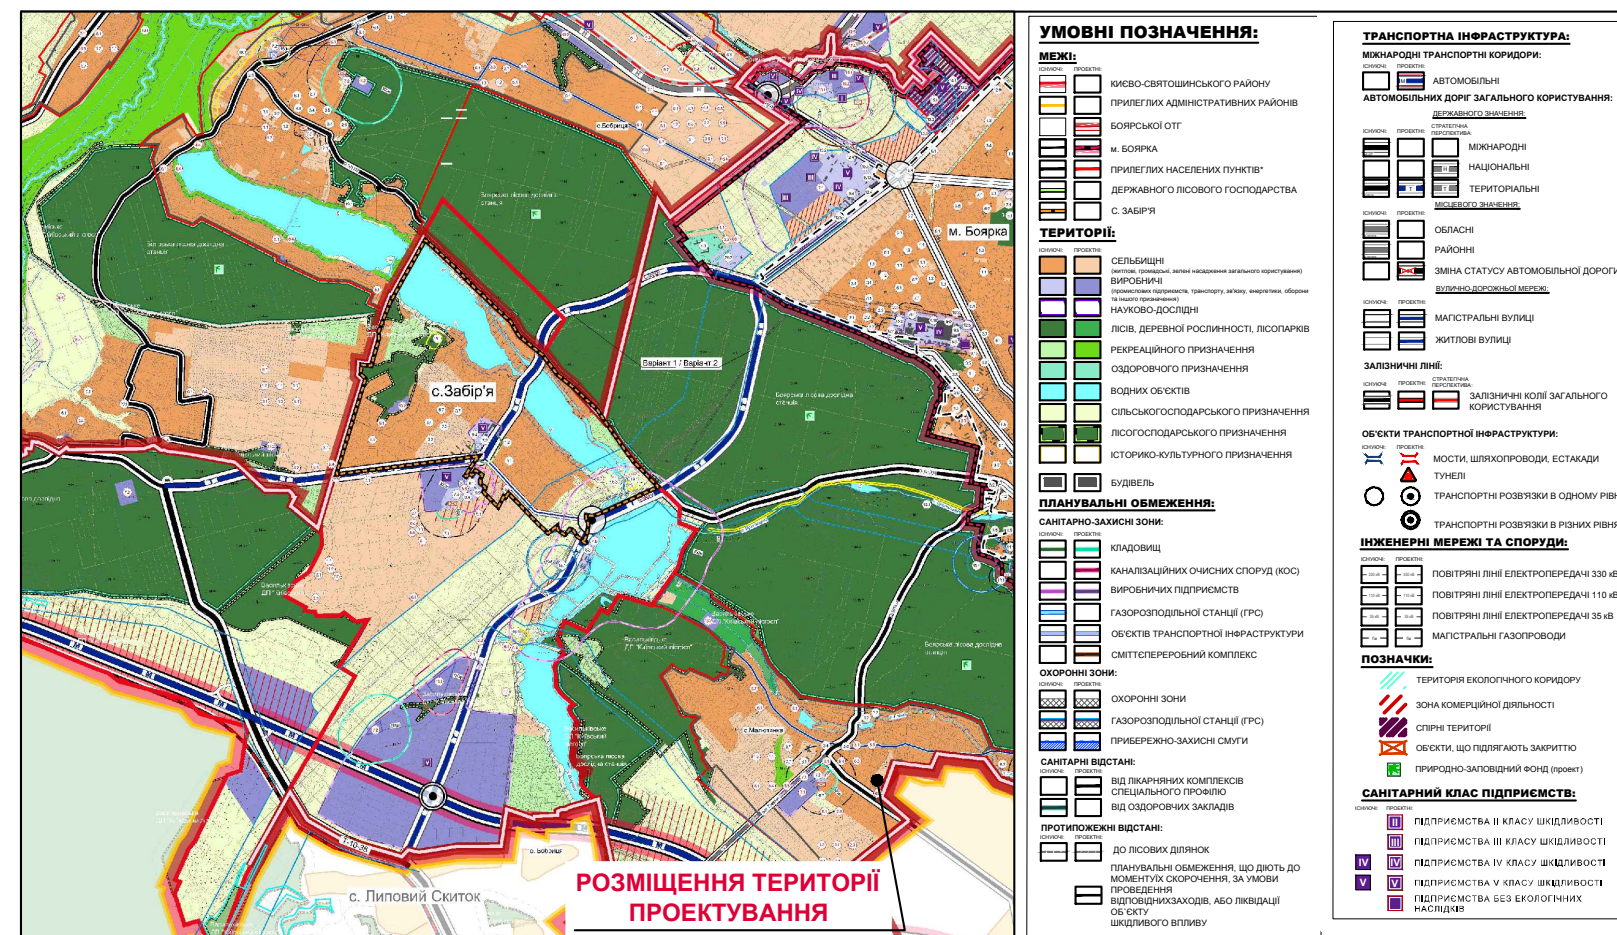

ІСНЮЮЧІ	ПРОЄКТНІ	НАЗВА
		Будівля громадська
		Житловий будинок: а) кат., б) з задов. ст., в) ветхий
		Будівля, що передбачена раніше розробленою містобудівною документацією
		Господарська будівля
		Будівля, споруда, що підлягає зноєнню
		Будівля та споруда виробника
		Автостоянка
		Дорога, вулиця з твердим покриттям
		Зупинка громадського транспорту
		Пішохідні площі, алеї
		Черевні лінії вулиць
		Кількість ділянок
		Площа кварталу
		Кладовище а) що закривається, б) діюче
		Територія зелених насаджень загального користування
		Газон
		Укіс
		Труба водопровідна
		Трансформаторна підстанція
		Повітряна лінія електропередачі високої напруги
		Телефонний кабель
		Артезіанська свердловина
		Водонапірна вежа
		Каналізаційна насосна станція
		Межа зони санітарної охорони
		Межа прибережної захисної смуги та смуги відведення
		Межа охоронної зони
		Межа території населеного пункту
		Межа території сільської ради
		Територія виробничої забудови
		Територія об'єктів обслуговування, торгівлі та інших видів підприємницької діяльності
		Територія житлової забудови: - садиба
		Територія сільськогосподарського призначення: - ос.
		- сінокос
		Територія, що потребує інженерного підготування
		Водойма