


Детальний план території для розміщення та експлуатації об'єктів дорожнього сервісу в адміністративних межах Боярської міської ради Києво-Святошинського району Київської області.

ПРОЕКТНИЙ ПЛАН (Основне креслення) з планом червоних ліній та планом проектних планувальних обмежень  
М 1 : 500

| УМОВНІ ПОЗНАЧЕННЯ |          |   |
|-------------------|----------|---|
| ІСНУЮЧІ           | ПРОЕКТНІ | НАЙМЕНУВАННЯ  |
|                   |          | Будівлі та споруди  |
|                   |          | Дорога, вулиця: а) з твердим покриттям, б) ґрунтова                           |
|                   |          | Червоні лінії   |
|                   |          | Автостоянка   |
|                   |          | Територія лісогосподарського призначення                                      |
|                   |          | Територія громадської забудови (будівлі торгівлі)                             |
|                   |          | Межа Глевахівської селищної ради  |
|                   |          | Межа земельної ділянки, загальною площею 0,65га (Державний земельний кадастр) |
|                   |          | Межа проектування детального плану території                                  |
|                   |          | Електрокабель підземний високої напруги                                       |
|                   |          | Газопіп середнього тиску (охоронні зони)                                      |
|                   |          | Межа санітарно-захисної зони  |
|                   |          | Межа лісу   |
|                   |          | Межа протипожежно-захисної зони   |
|                   |          | Межа охоронної зони газопроводу середнього тиску                              |
|                   |          | Межа охоронної зони кабелю напруги 10 кВ                                      |
|                   |          | Межа санітарно-захисної зони  |
|                   |          | Укіс  |
|                   |          | В'їзні ворота   |
|                   |          | Огорожа   |

ПОПЕРЕЧНИЙ ПРОФІЛЬ вулиці ІІ  
М 1 : 200

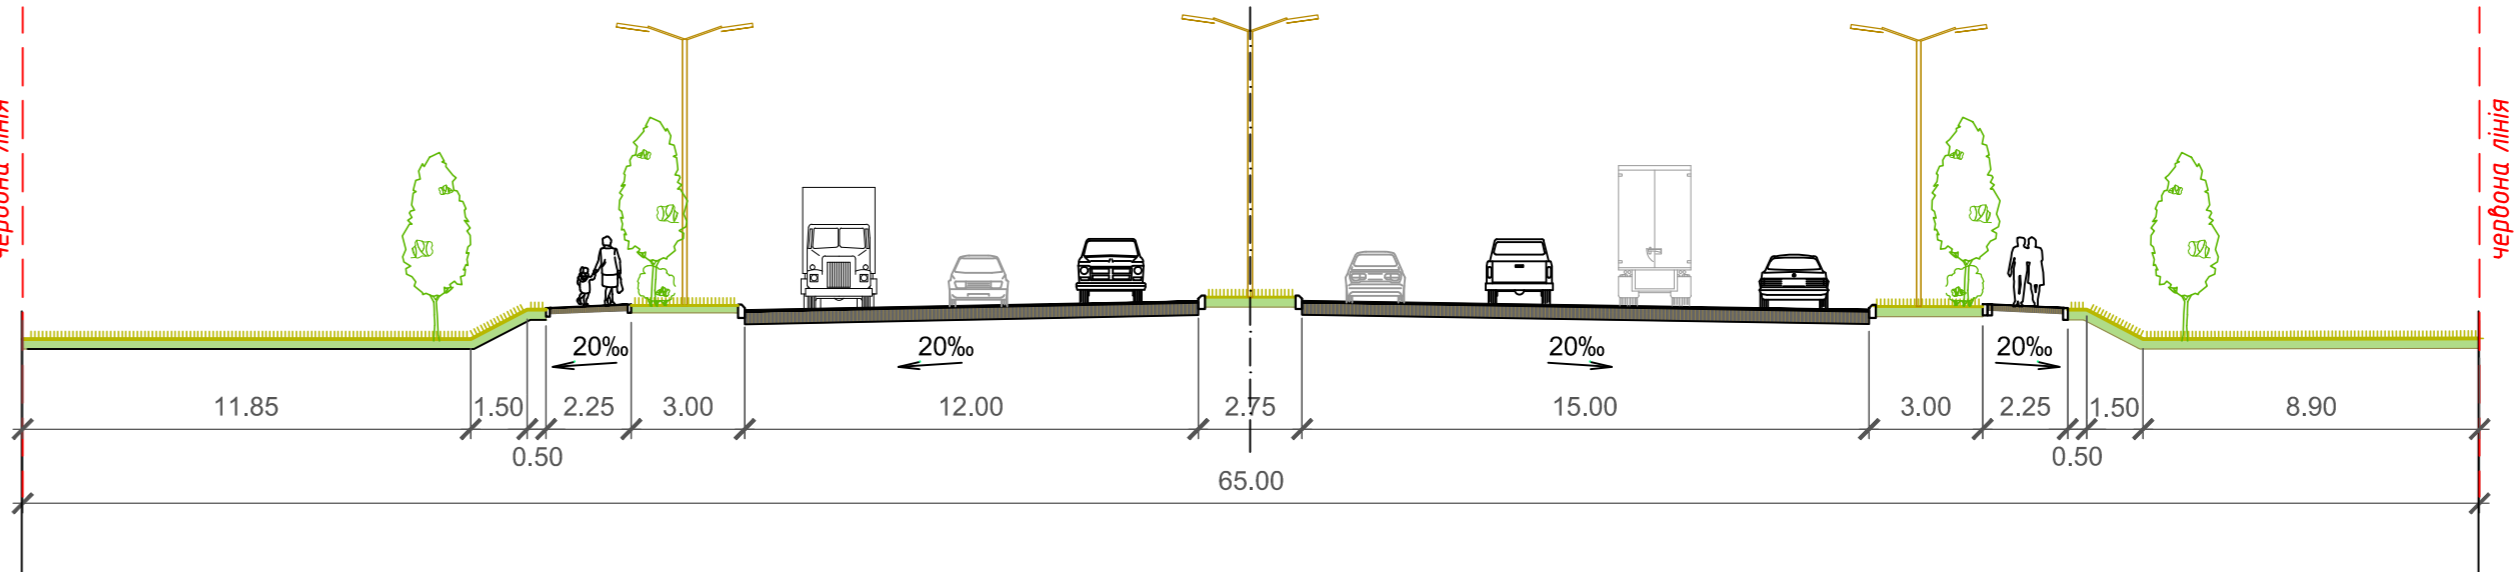

| ЕКСПЛІКАЦІЯ БУДІВЕЛЬ ТА СПОРУД |   |                     |          |
|--------------------------------|---|---------------------|----------|
| № п/п                          | НАЙМЕНУВАННЯ                                | ПЛОЩА забудови кв.м | Примітки |
| 1А                             | Головний в'їзд                              |                     | проект   |
| 1Б                             | Господарський в'їзд                         |                     | проект   |
| 2                              | Магазин продовольчих та промислових товарів |                     | проект   |
| 3                              | Технологічні приміщення                     |                     | проект   |
| 4                              | Загрузочна рампа                            |                     | проект   |
| 5                              | Контрольно-пропускний пункт (КПП)           |                     | проект   |
| 6                              | Автомобільні стоянки (естакада в два рівня) |                     | проект   |
| 7                              | Протипожежний технологічний проїзд          |                     | проект   |
| 8                              | Господарський майданчик                     |                     | проект   |
| 9                              | ТП  |                     | проект   |
| 10                             | Локальні очисні                             |                     | проект   |
| 11                             | Площадка для контейнерів сміття             |                     | проект   |
| 12                             | Протипожежні резервуари                     |                     | проект   |
| 13                             | Насосна станція                             |                     | проект   |
| 14                             | Шахтний колодезь                            |                     | проект   |
| 15                             | Місцевий проїзд                             |                     | проект   |

| ЕКСПЛІКАЦІЯ БУДІВЕЛЬ ТА СПОРУД |  |                |                     |          |
|--------------------------------|--|----------------|---------------------|----------|
| № п/п                          | НАЙМЕНУВАННЯ                               | Одиниці виміру | Значення показників | Примітки |
| 1                              | Площа території проектування               | га             | 3.14                | проект   |
| 2                              | Площа ділянки за кадастровим планом        | га             | 0.650               |          |
| 3                              | Територія під будівлями та спорудами       | га             | 0.2650              | проект   |
| 4                              | Площа озеленення                           | га             | 1.9540              |          |
| 5                              | Площа з твердим покриттям                  | га             | 0.2780              | проект   |
| 6                              | Площа під вулицями загального користування | га             | 0.6430              | проект   |
| 7                              | Щільність забудови                         | %              | 41                  | проект   |

- ПРИМІТКИ:
- Система координат СК-63.
  - Система висот Балтійська, 1977р.
  - Топогеодезичні вишукування виконані ТОВ "УГК-1" в січні 2018 року.
  - Суцільні горизонталі проведені через 0,5м.
  - Суцільні потовщені горизонталі проведені через 2,0м.
  - Топогеодезичні вишукування надані замовником.
  - Межі земельних ділянок нанесені у відповідності до даних Державного земельного кадастру.
  - Проектний план території поєднано зі схемою прогнозованих планувальних обмежень, з планом червоних ліній та кресленням поперечних профілів вулиці (магістральних доріг)

|   |              |            |   |                  |        |
|---|--------------|------------|---|------------------|--------|
|   |              | 04/04-2018 |   | ГП               |        |
| Детальний план території для розміщення та експлуатації об'єктів дорожнього сервісу в адміністративних межах Боярської міської ради Києво-Святошинського району Київської області |              |            |   |                  |        |
| Зм.   | Кільк.       | Арк.       | Недк.   | Підпис           | Дата   |
| Архітектор  | Терещук В.А. |            |   |                  | 04.18  |
| Розробив  | Терещук В.А. |            |   |                  |        |
|   |              |            | Замовник - ФОП Семенець Лідія Іванівна                                  | Стадія           | Аркуші |
|   |              |            | Проектний план. Червоні лінії, проектні планувальні обмеження М 1 : 500 | ДПТ              | 2      |
|   |              |            |   | ФОП Терещук В.А. |        |