




М. БОЯРКА КИЇВСЬКОЇ ОБЛАСТІ

ДЕТАЛЬНИЙ ПЛАН ТЕРИТОРІЇ КВАРТАЛУ, ОБМЕЖЕНОГО ВУЛИЦЕЮ ХРЕЩАТИК, ПЛОЩЕЮ МИХАЙЛІВСЬКОЮ ТА ВУЛИЦЕЮ САДОВОЮ В М. БОЯРКА

ПРОЕКТНИЙ ПЛАН

М 1:500

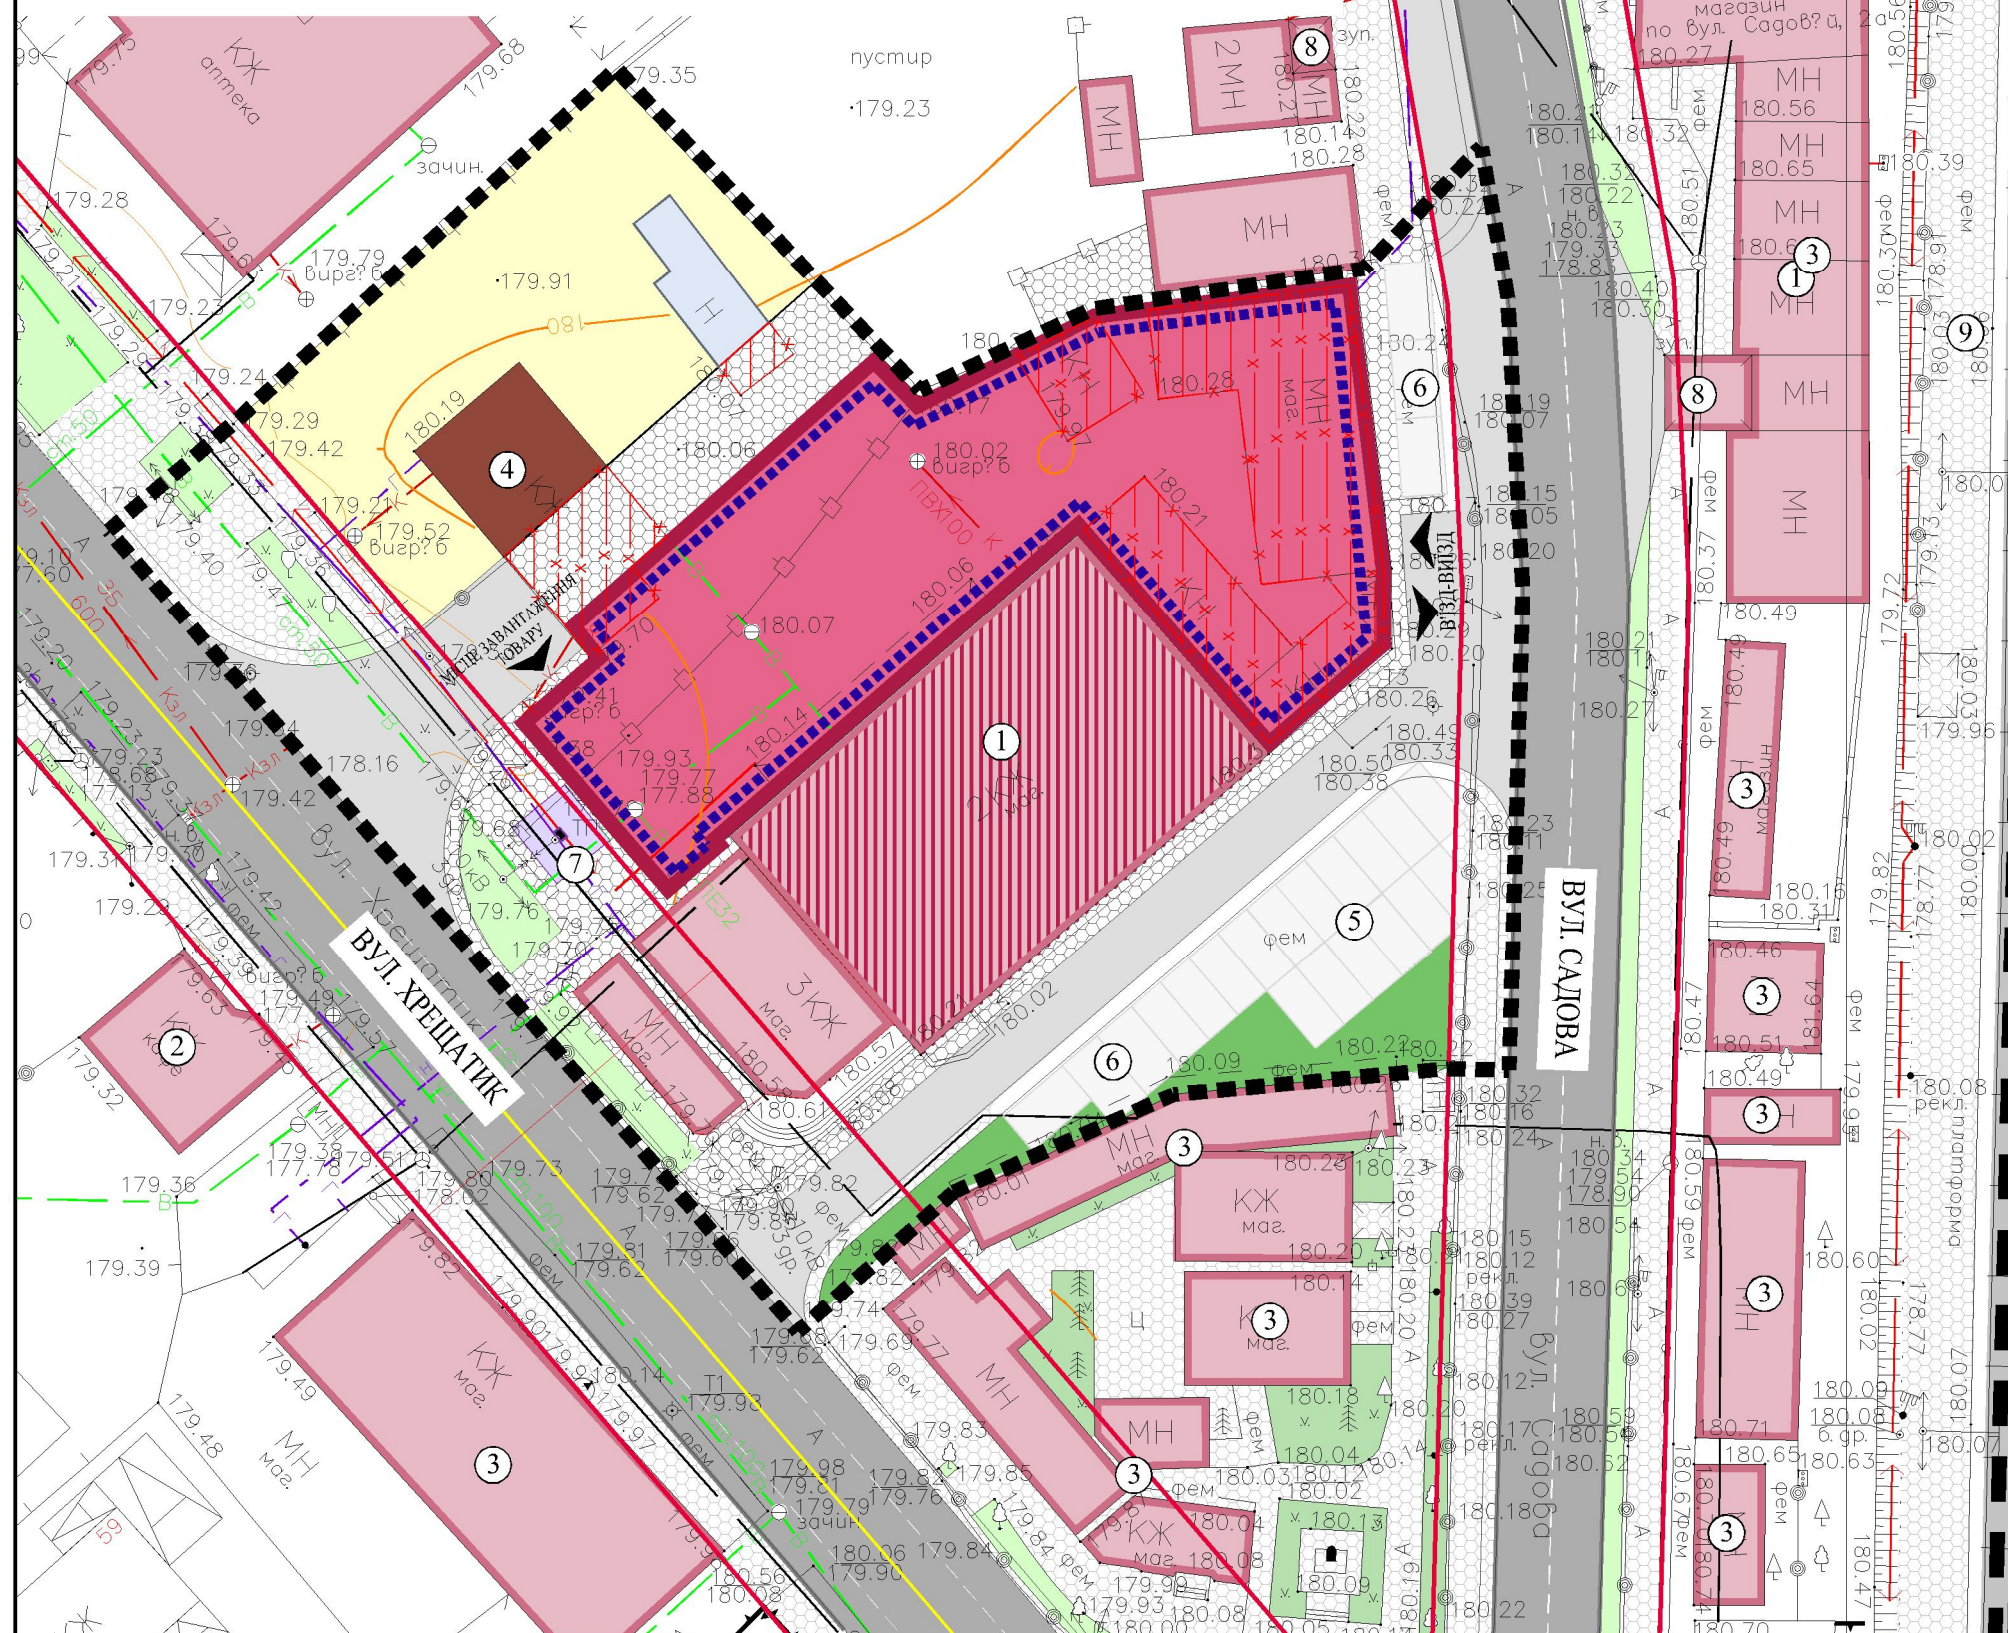

УМОВНІ ПОЗНАЧЕННЯ:

МЕЖІ:

ІСНЮЮЧІ	ПРОЕКТНІ	РОЗРОБКИ ДПТ
ІСНЮЮЧІ	ПРОЕКТНІ	ЗЕМЛЕКОРИСТУВАННЯ

ТЕРИТОРІЇ:

ІСНЮЮЧІ	ПРОЕКТНІ	ГРОМАДСЬКОЇ ЗАБУДОВИ
ІСНЮЮЧІ	ПРОЕКТНІ	РЕКОНСТРУКЦІЯ ГРОМАДСЬКОЇ ЗАБУДОВИ
ІСНЮЮЧІ	ПРОЕКТНІ	САДИБНОЇ ЖИТЛОВОЇ ЗАБУДОВИ
ІСНЮЮЧІ	ПРОЕКТНІ	ГОСПОДАРЧИХ ОБ'ЄКТІВ
ІСНЮЮЧІ	ПРОЕКТНІ	ЗЕЛЕНИХ НАСАДЖЕНЬ СПЕЦІАЛЬНОГО ПРИЗНАЧЕННЯ
ІСНЮЮЧІ	ПРОЕКТНІ	ЗЕЛЕНИХ НАСАДЖЕНЬ ОБМЕЖЕНОГО КОРИСТУВАННЯ ІНЖЕНЕРНИХ СПОРУД
ІСНЮЮЧІ	ПРОЕКТНІ	ПІДЗЕМНОГО ПАРКІНГУ
ІСНЮЮЧІ	ПРОЕКТНІ	МОЩЕННЯ
ІСНЮЮЧІ	ПРОЕКТНІ	АВТОМОБІЛЬНИХ СТОЯНОК
ІСНЮЮЧІ	ПРОЕКТНІ	ОБ'ЄКТИ, ЩО ПІДЛЯГАЮТЬ ЗНЕСЕННЮ, ДЕМОНТАЖУ

ВУЛИЧНО-ДОРОЖНЯ МЕРЕЖА:

ІСНЮЮЧІ	ПРОЕКТНІ	МАГІСТРАЛЬНІ ВУЛИЦІ
ІСНЮЮЧІ	ПРОЕКТНІ	ЖИТЛОВІ ВУЛИЦІ
ІСНЮЮЧІ	ПРОЕКТНІ	ПРОЇЗДИ

ЗОВНІШНІЙ ТРАНСПОРТ:

ІСНЮЮЧІ	ПРОЕКТНІ	ЗАЛІЗНИЦЯ
---------	----------	-----------

ОСНОВНІ ТЕХНІКО-ЕКОНОМІЧНІ ПОКАЗНИКИ

ТЕРИТОРІЯ В МЕЖАХ РОЗРОБКИ ДПТ, в т.ч.:	0,46 га
- громадської забудови	0,16 га
- зелених насаджень обмеженого користування	0,01 га
- проїздів, мощення, автомобільних стоянок	0,1 га
- вулиць в червоних лініях	0,13 га
- садибної забудови	0,06 га
ЗАГАЛЬНА ПЛОЩА ТОРГОВОГО ЦЕНТРУ, в т.ч.	4500 м ²
- торгова площа	2000 м ²
ПОВЕРХОВІСТЬ	3 пов.
АВТОМОБІЛЬНІ СТОЯНКИ, у т.ч.	60 м/м
- для маломобільних груп населення	6 м/м

ЕКСПЛІКАЦІЯ:

- ТОРГОВІЙ ЦЕНТР
- ЗАКЛАДИ ГРОМАДСЬКОГО ХАРЧУВАННЯ
- ПІДПРИЄМСТВА ТОРГІВЛІ
- ІНДИВІДУАЛЬНИЙ ЖИТЛОВИЙ БУДИНОК (РЕКОНСТРУКЦІЯ)
- СТОЯНКИ ЛЕГКОВОГО ТРАНСПОРТУ
- СТОЯНКИ ДЛЯ МАЛОМОБІЛЬНИХ ГРУП НАСЕЛЕННЯ
- ТРАНСФОРМАТОРНА ПІДСТАНЦІЯ
- ЗУПИНКА ГРОМАДСЬКОГО ТРАНСПОРТУ
- ЗАЛІЗНИЧНА СТАНЦІЯ БОЯРКА