


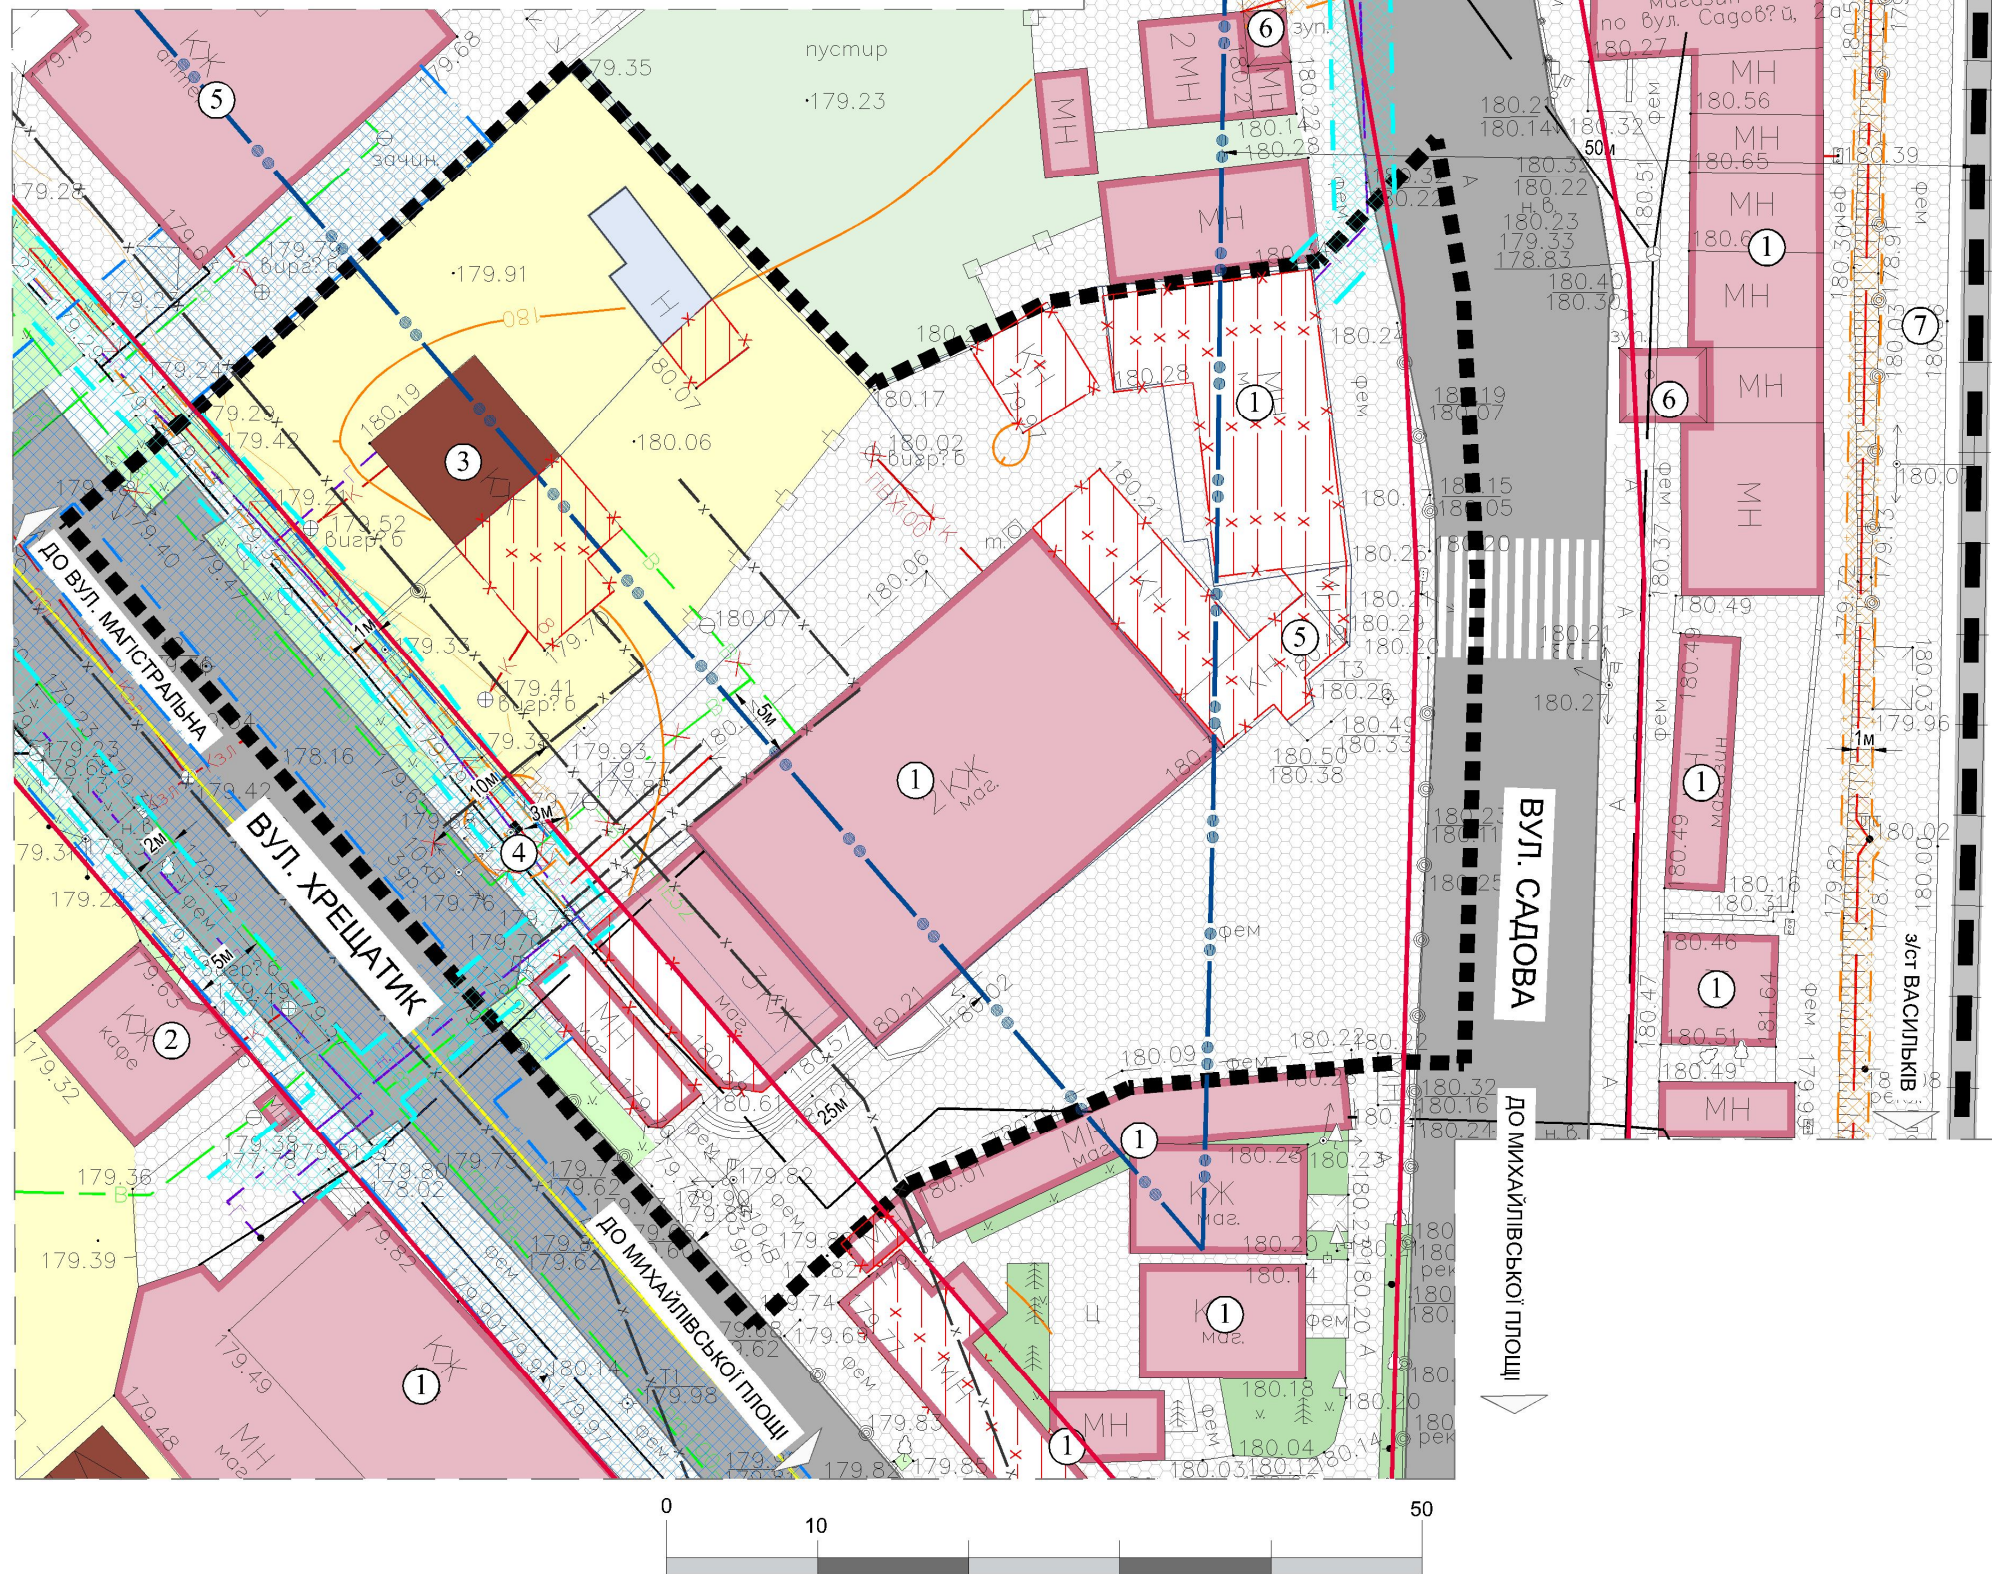

# М. БОЯРКА КИЇВСЬКОЇ ОБЛАСТІ

ДЕТАЛЬНИЙ ПЛАН ТЕРИТОРІЇ КВАРТАЛУ,  
ОБМЕЖЕНОГО ВУЛИЦЕЮ ХРЕЩАТИК, ПЛОЩЕЮ  
МИХАЙЛІВСЬКОЮ ТА ВУЛИЦЕЮ САДОВОЮ В М.  
БОЯРКА

ОПОРНИЙ ПЛАН ПОЄДНАНИЙ ЗІ СХЕМОЮ ПЛАНУВАЛЬНИХ ОБМЕЖЕНЬ  
М 1:500



## УМОВНІ ПОЗНАЧЕННЯ:

### МЕЖІ:

- РОЗРОБКИ ДПТ
- ЗЕМЛЕКОРИСТУВАННЯ

### ТЕРИТОРІЇ:

- ГРОМАДСЬКОЇ ЗАБУДОВИ
- САДИБНОЇ ЖИТЛОВОЇ ЗАБУДОВИ
- ГОСПОДАРЧИХ ОБ'ЄКТІВ
- ЗЕЛЕНИХ НАСАДЖЕНЬ СПЕЦІАЛЬНОГО ПРИЗНАЧЕННЯ
- ЗЕЛЕНИХ НАСАДЖЕНЬ ОБМЕЖЕНОГО КОРИСТУВАННЯ
- ТРАВ'ЯНОЇ РОСЛИННОСТІ
- МОЩЕННЯ
- ОБ'ЄКТИ, ЩО ПІДЛЯГАЮТЬ ЗНЕСЕННЮ, ДЕМОНТАЖУ

### ВУЛИЧНО-ДОРОЖНЯ МЕРЕЖА:

- МАГІСТРАЛЬНІ ВУЛИЦІ
- ЖИТЛОВІ ВУЛИЦІ

### ЗОВНІШНІЙ ТРАНСПОРТ:


- ЗАЛІЗНИЦЯ

### ПЛАНУВАЛЬНІ ОБМЕЖЕННЯ:

- САНИТАРНО-ЗАХИСНА ЗОНА ЗАЛІЗНИЦІ, МАГІСТРАЛЬНИХ ВУЛИЦЬ
- ОХОРОННА ЗОНА МЕРЕЖ ГОСПИТНОГО ВОДОПРОВОДУ
- ОХОРОННА ЗОНА МЕРЕЖ ГАЗОПРОВОДУ НИЗЬКОГО ТИСКУ
- ОХОРОННА ЗОНА ТП, КАБЕЛЬНИХ ЛІНІЙ ЕЛЕКТРОПЕРЕДАЧІ
- ПЛАНУВАЛЬНІ ОБМЕЖЕННЯ, ЩО ДІЮТЬ ДО МОМЕНТУ ЇХ СКОРОЧЕННЯ, ЗА УМОВИ ПРОВЕДЕННЯ ВІДПОВІДНИХ ЗАХОДІВ, АБО ЛІКВІДАЦІЇ ОБ'ЄКТУ ШКІДЛИВОГО ВПЛИВУ

### ЕКСПЛІКАЦІЯ:

- |   |   |
|---|---|
| 1. ПІДПРИЄМСТВА ТОРГІВЛІ - ІСН.           | 4. ТРАНСФОРМАТОРНА ПІДСТАНЦІЯ - ІСН.      |
| 2. ЗАКЛАДИ ГРОМАДСЬКОГО ХАРЧУВАННЯ - ІСН. | 5. АПТЕКА - ІСН.                          |
| 3. ІНДИВІДУАЛЬНИЙ ЖИТЛОВИЙ БУДИНОК - ІСН. | 6. ЗУПИНКА ГРОМАДСЬКОГО ТРАНСПОРТУ - ІСН. |
|   | 7. ЗАЛІЗНИЧНА СТАНЦІЯ - ІСН.              |

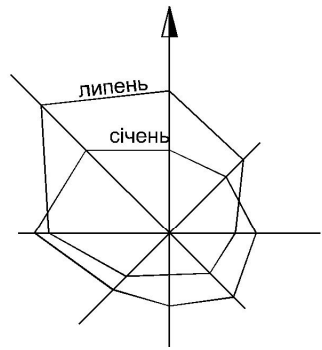

Державне підприємство  
"НДПІ Містобудування"