




М. БОЯРКА КИЇВСЬКОЇ ОБЛАСТІ

ДЕТАЛЬНИЙ ПЛАН ТЕРИТОРІЇ КВАРТАЛУ,
ОБМЕЖЕНОГО ВУЛИЦЕЮ ХРЕЩАТИК, ПЛОЩЕЮ
МИХАЙЛІВСЬКОЮ ТА ВУЛИЦЕЮ САДОВОЮ В М.
БОЯРКА

ПЛАН ІСНУЮЧОГО ВИКОРИСТАННЯ ТЕРИТОРІЇ

М 1:500

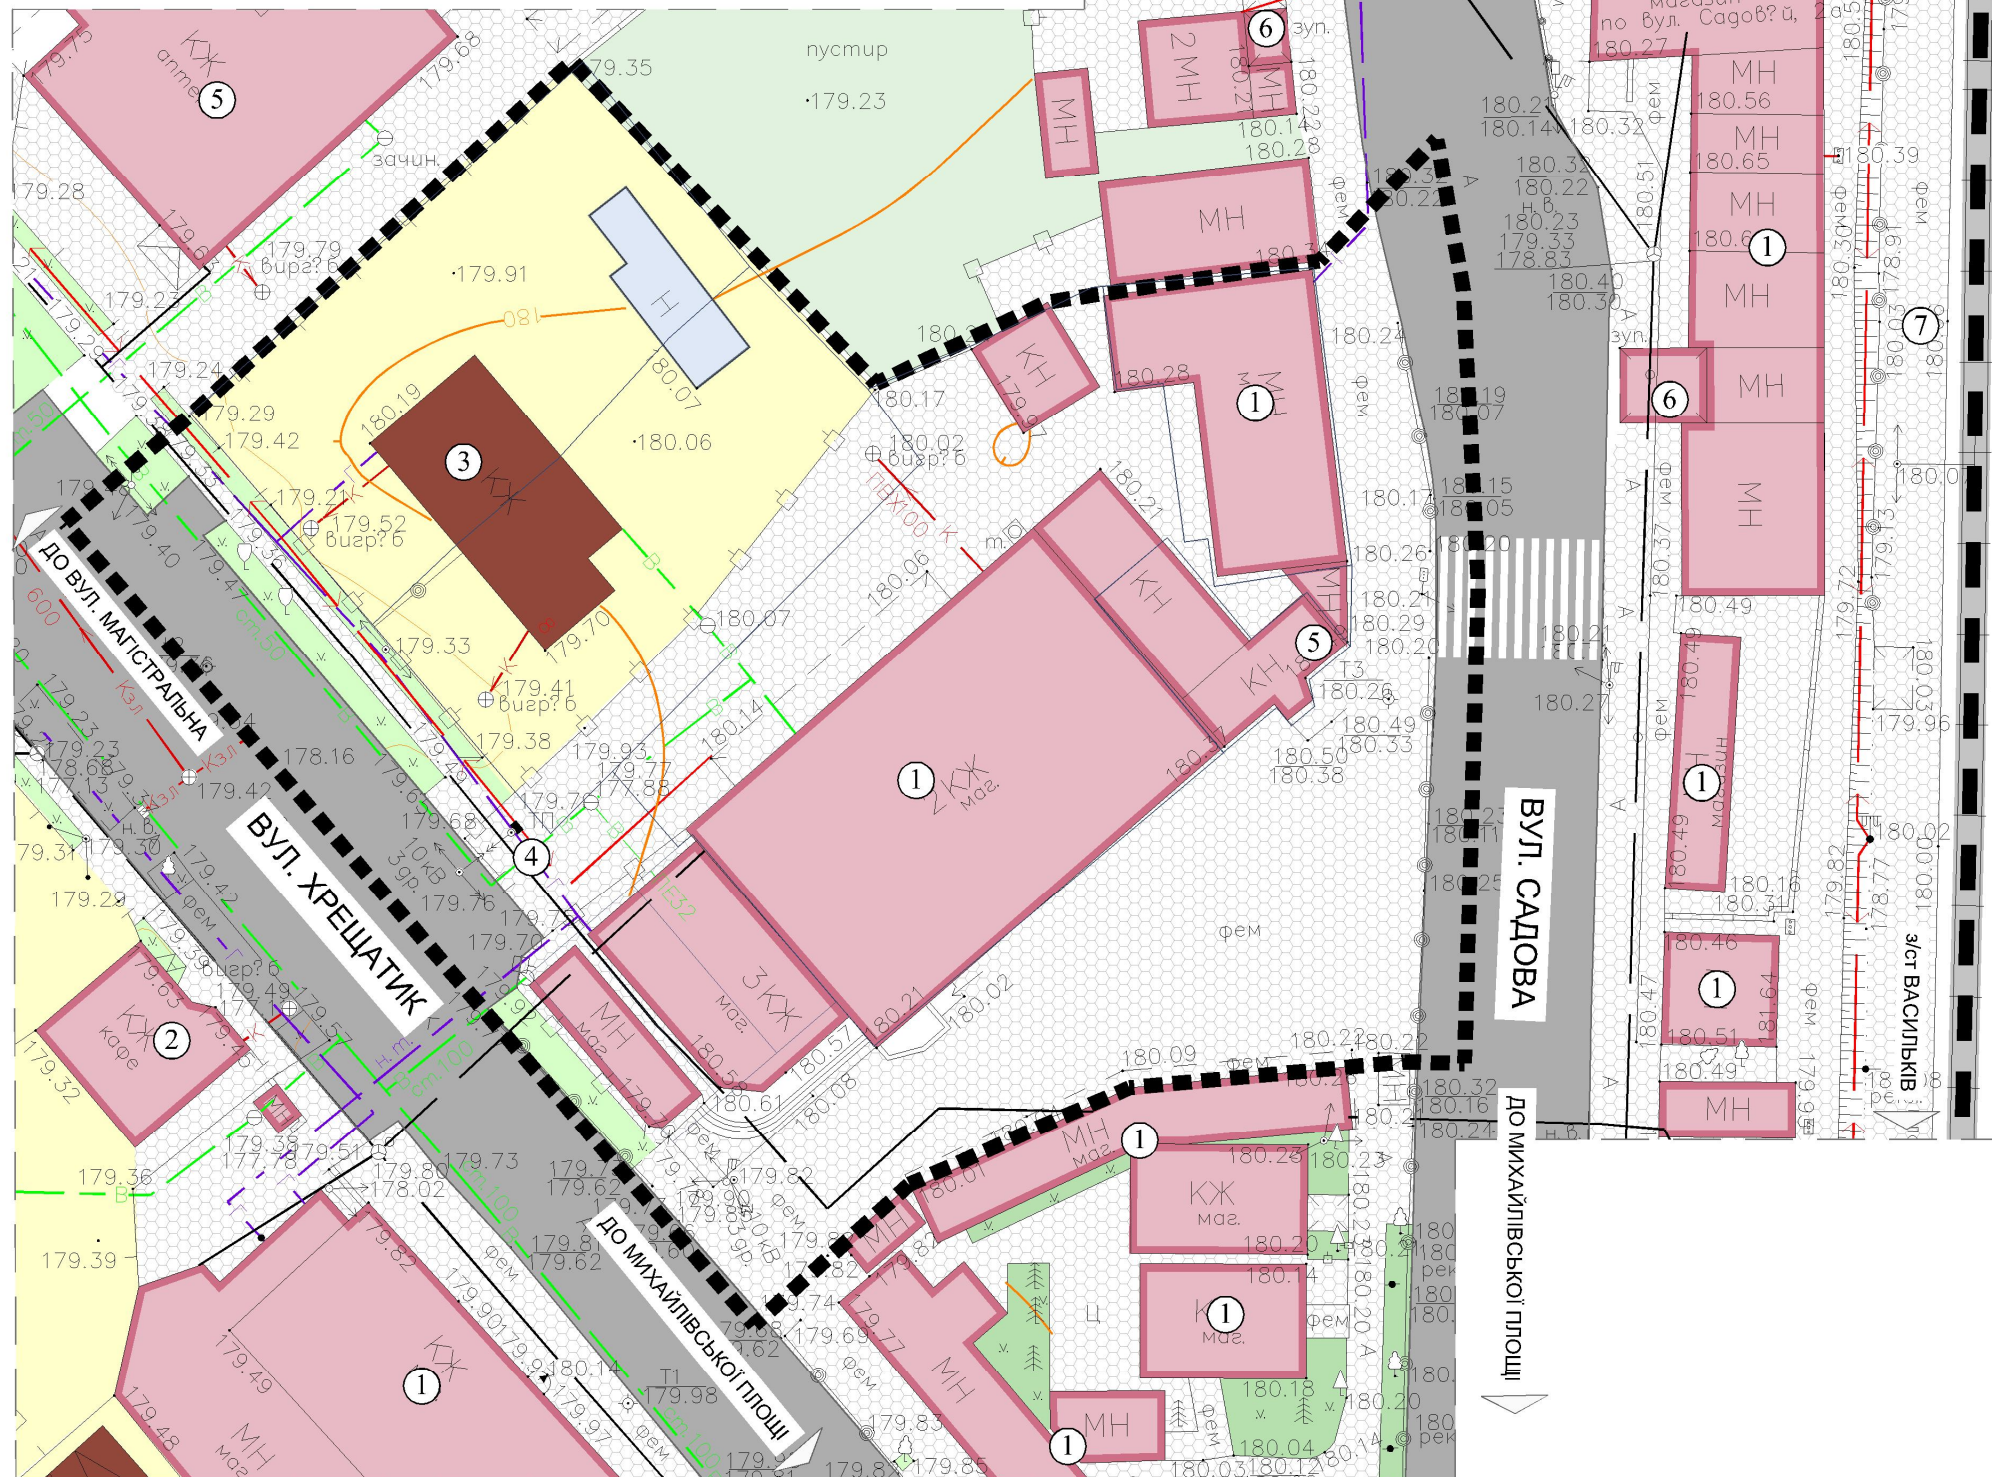

УМОВНІ ПОЗНАЧЕННЯ:

МЕЖІ:

- РОЗРОБКИ ДПТ
- ЗЕМЛЕКОРИСТУВАННЯ

ТЕРИТОРІЇ:

- ГРОМАДСЬКОЇ ЗАБУДОВИ
- САДИБНОЇ ЖИТЛОВОЇ ЗАБУДОВИ
- ГОСПОДАРЧИХ ОБ'ЄКТІВ
- ЗЕЛЕНИХ НАСАДЖЕНЬ СПЕЦІАЛЬНОГО ПРИЗНАЧЕННЯ
- ЗЕЛЕНИХ НАСАДЖЕНЬ ОБМЕЖЕНОГО КОРИСТУВАННЯ
- ТРАВ'ЯНОЇ РОСЛИННОСТІ
- МОЩЕННЯ

ВУЛИЧНО-ДОРОЖНЯ МЕРЕЖА:


- МАГІСТРАЛЬНІ ВУЛИЦІ
- ЖИТЛОВІ ВУЛИЦІ

ЗОВНІШНІЙ ТРАНСПОРТ:

- ЗАЛІЗНИЦЯ

ЕКСПЛІКАЦІЯ:

- ПІДПРИЄМСТВА ТОРГІВЛІ - ІСН.
- ЗАКЛАДИ ГРОМАДСЬКОГО ХАРЧУВАННЯ - ІСН.
- ІНДИВІДУАЛЬНИЙ ЖИТЛОВИЙ БУДИНОК - ІСН.
- ТРАНСФОРМАТОРНА ПІДСТАНЦІЯ - ІСН.
- АПТЕКА - ІСН.
- ЗУПИНКА ГРОМАДСЬКОГО ТРАНСПОРТУ - ІСН.
- ЗАЛІЗНИЧНА СТАНЦІЯ - ІСН.

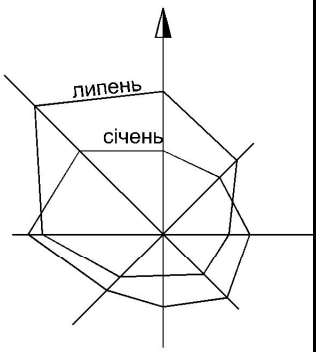

Державне підприємство
"НДПІ Містобудування"