


**м. БОЯРКА
КИЇВСЬКОЇ ОБЛАСТІ
ДЕТАЛЬНИЙ ПЛАН ТЕРИТОРІЇ ПІД БУДІВНИЦТВО
ЖИТЛОВОГО-ГОТЕЛЬНОГО КОМПЛЕКСУ ІЗ СПОРТИВНО-
РОЗВАЖАЛЬНИМ ЦЕНТРОМ В м. БОЯРКА,
ВУЛ. Б.ХМЕЛЬНИЦЬКОГО 726 (ПЛОЩЕЮ 0,7 ГА
ТА ПРИЛЕГЛИМИ ТЕРИТОРІЯМИ 2 ГА)
ПЛАН ІСНУЮЧОГО ВИКОРИСТАННЯ ТЕРИТОРІЇ
ПОЄДНАНИЙ З ОПОРНИМ ПЛАНОМ ТА СХЕМОЮ
ПЛАНУВАЛЬНИХ ОБМЕЖЕНЬ**

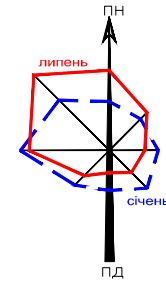

М 1:500

УМОВНІ ПОЗНАЧЕННЯ:

МЕЖІ:

- РОЗРОБКИ ДПТ
- ОРІЄНТОВНОЇ РОЗРОБКИ ДПТ

САНІТАРНО-ЗАХИСНІ ЗОНИ:

- СПОРТКОМПЛЕКСУ
- ЛЕП 10кВ
- ТП

ТЕРИТОРІЇ:


- САДИБНОЇ ЗАБУДОВИ
- ГРОМАДСЬКОЇ ЗАБУДОВИ
- ДИТЯЧИХ МАЙДАНЧИКІВ
- КОМУНАЛЬНОЇ ЗАБУДОВИ
- ЗЕЛЕНИХ НАСАДЖЕНЬ ЗАГАЛЬНОГО КОРИСТУВАННЯ
- ЗЕЛЕНИХ НАСАДЖЕНЬ ЗАГАЛЬНОГО КОРИСТУВАННЯ (ПАРКОВА ЗОНА)

ІНЖЕНЕРНІ МЕРЕЖІ:

- ГАЗОПРОВІДУ
- ЛЕП
- ВОДОПРОВІДУ
- ТЕПЛОПОСТАЧАННЯ (НЕДІЮЧА)
- САМОПЛИВНОЇ ГОСПОДАРСЬКО-ПОБУТОВОЇ КАНАЛІЗАЦІЇ
- ДОЩОВОЇ КАНАЛІЗАЦІЇ

ВУЛИЦІ ТА ДОРОГИ:

- ЖИТЛОВІ ВУЛИЦІ
- ПРОЇЗДИ
- ПІШОХІДНІ ДОРІЖКИ

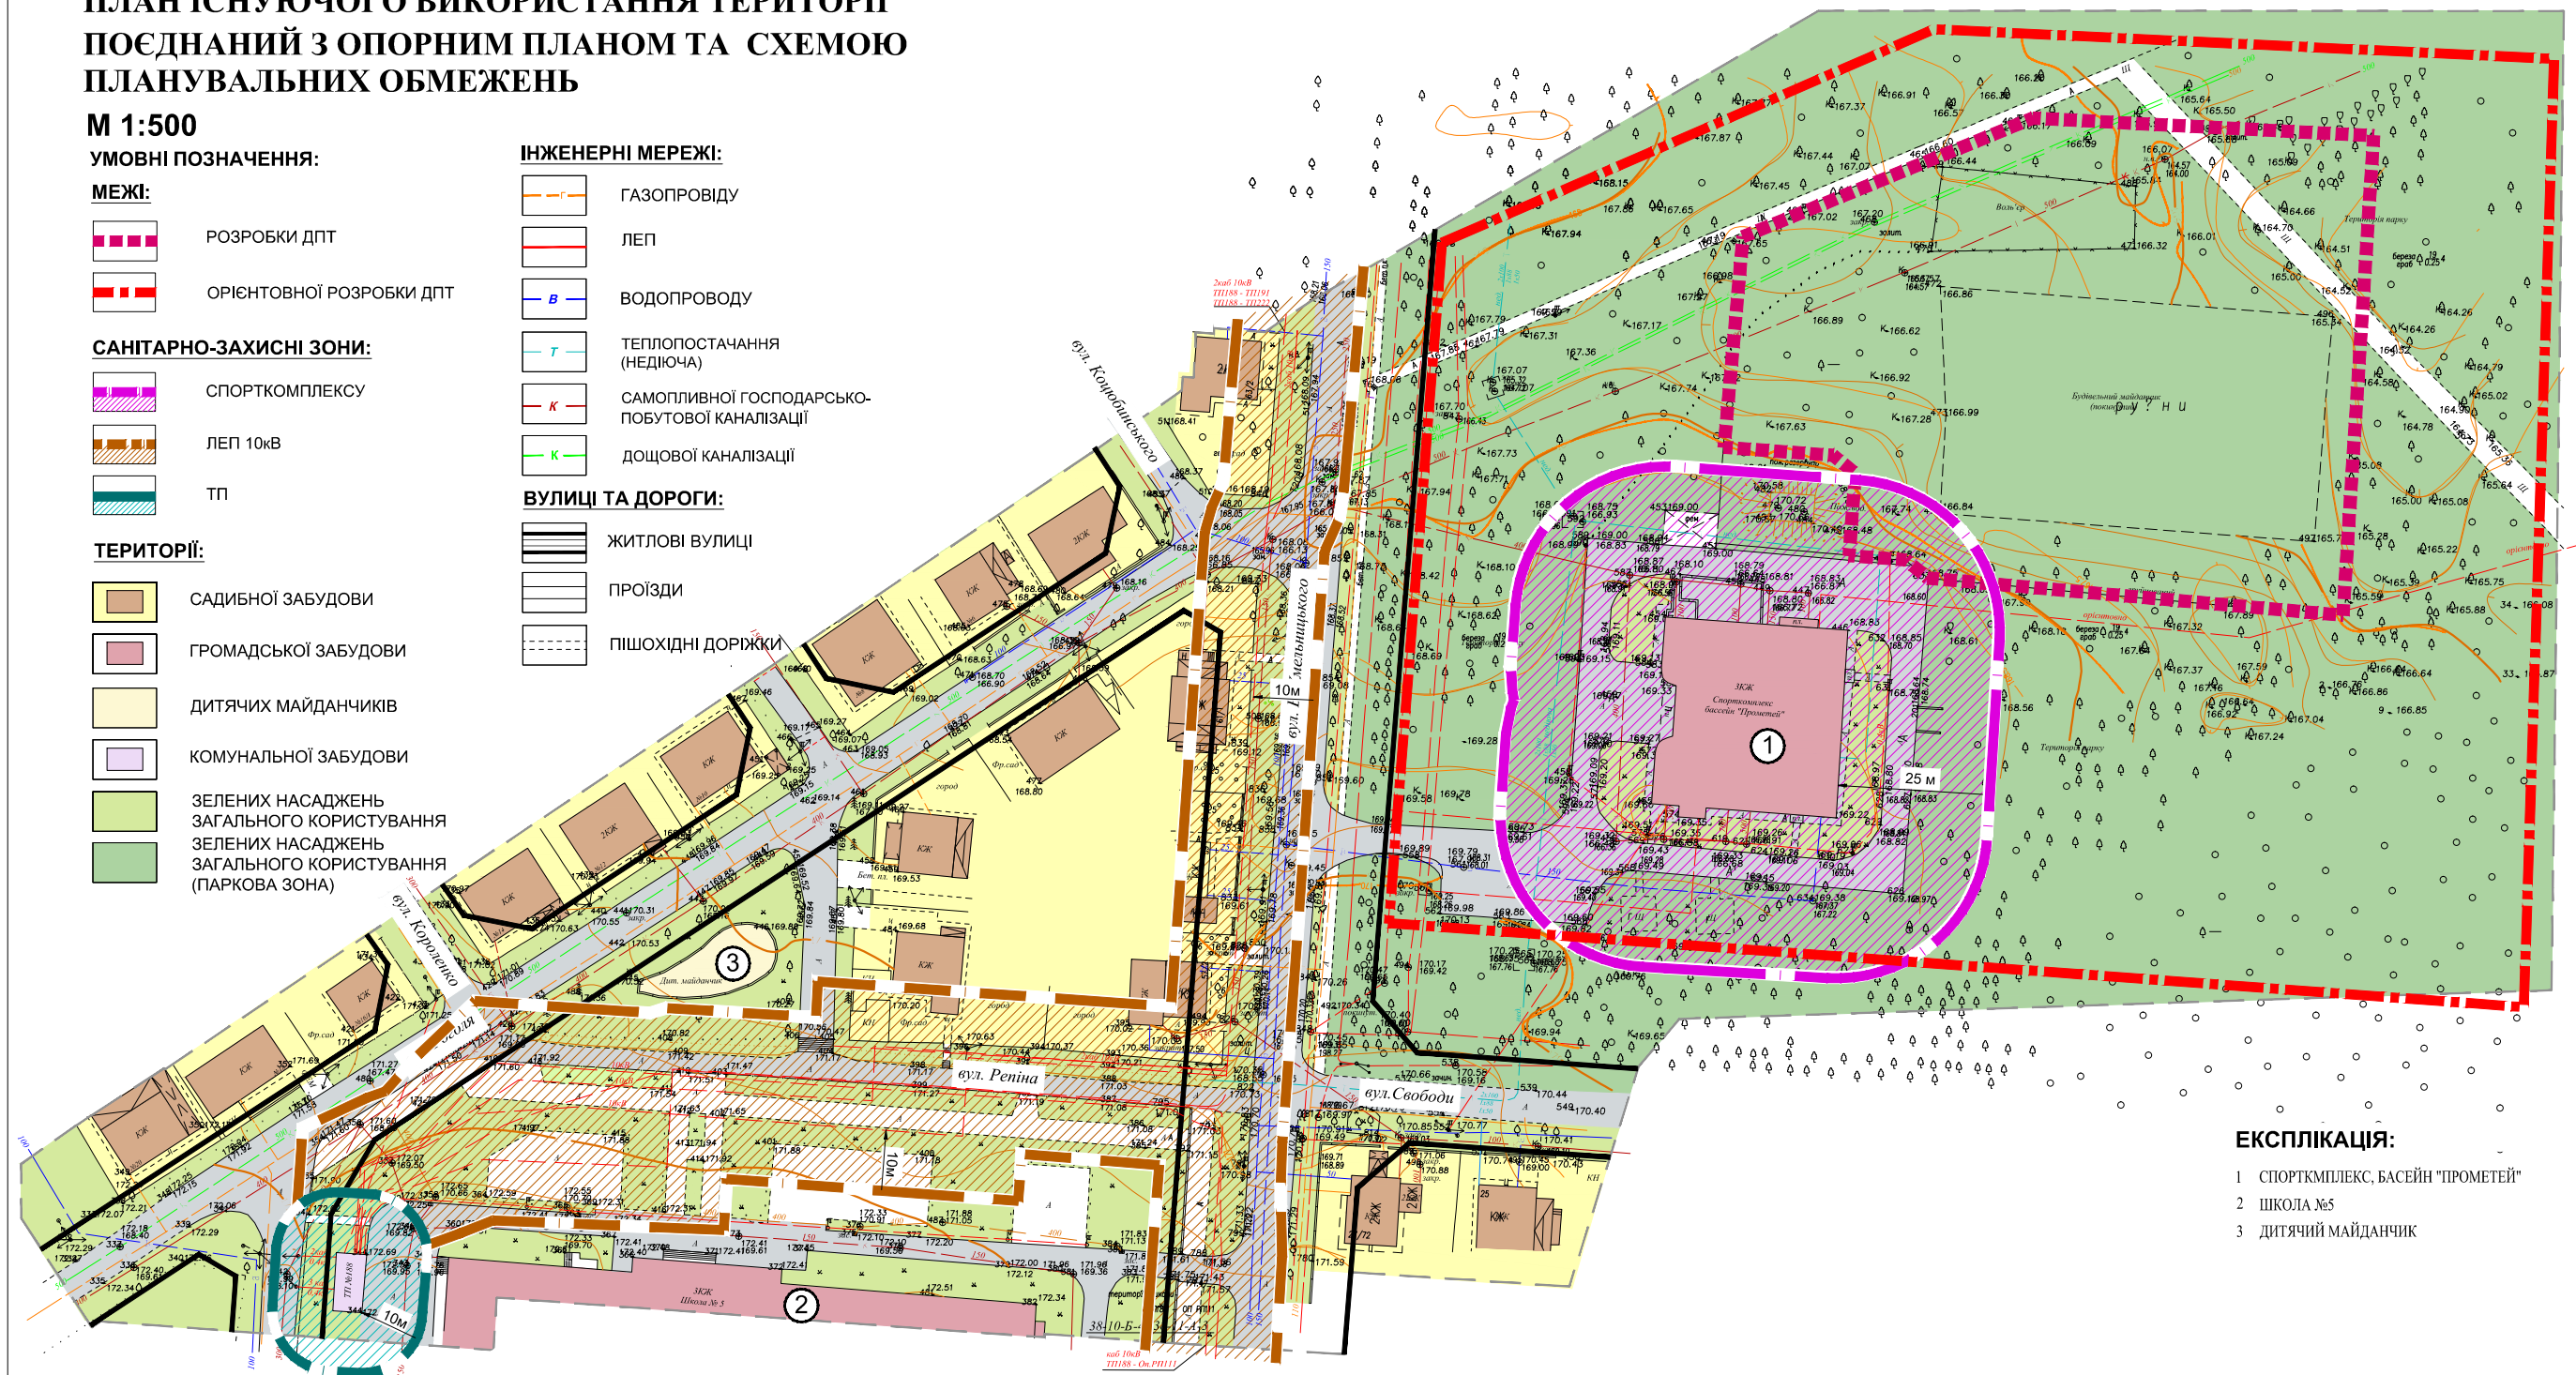

ЕКСПЛІКАЦІЯ:

- 1 СПОРТКОМПЛЕКС, БАСЕЙН "ПРОМЕТЕЙ"
- 2 ШКОЛА №5
- 3 ДИТЯЧИЙ МАЙДАНЧИК

Лист № 1068
111188 - Оп.П1111

Замовник: Боярська міська рада		2013 - 36	
Стадія	Архшт.	Архув.	Архув.
ДПТ	2		9
БОЯРСЬКА МІСЬКА РАДА, КИЇВСЬКА ОБЛАСТЬ		Державне підприємство НДП "Містобудування"	