

М. БОЯРКА КИЇВСЬКОЇ ОБЛАСТІ

ДЕТАЛЬНИЙ ПЛАН ТЕРИТОРІЇ ПІД БУДІВНИЦТВО
ЖИТЛОВО-ГОТЕЛЬНОГО КОМПЛЕКСУ ІЗ СПОРТИВНО-
РОЗВАЖАЛЬНИМ ЦЕНТРОМ В М. БОЯРКА,
ВУЛ. Б.ХМЕЛЬНИЦЬКОГО 726 (ПЛОЩЕЮ 0,7 ГА
ТА ПРИЛЕГЛИМИ ТЕРИТОРІЯМИ 2 ГА)

СХЕМА ІНЖЕНЕРНИХ МЕРЕЖ,
СПОРУД І ВИКОРИСТАННЯ ПІДЗЕМНОГО ПРОСТОРУ
(ВОДОПОСТАЧАННЯ, КАНАЛІЗАЦІЇ, ДОЩОВОЇ КАНАЛІЗАЦІЇ)

М 1:500

УМОВНІ ПОЗНАЧЕННЯ:

- МЕЖІ:**
- РОЗРОБКИ ДПТ
 - ЗЕМЛЕКОРИСТУВАННЯ

ІНЖЕНЕРНІ МЕРЕЖІ:

- | | | |
|--|--|--|
| | | ГОСПИТНОГО ВОДОПРОВІДУ |
| | | САМОПЛИВНА ГОСПОДАРСЬКО-ПОБУТОВА КАНАЛІЗАЦІЯ |
| | | НАПРІЙНИЙ КОЛЕКТОР КАНАЛІЗАЦІЇ |
| | | ДЕМОНТАЖ МАГІСТРАЛЬНОГО КОЛЕКТОРУ ТА ЙОГО ПЕРЕКЛАДАННЯ |
| | | КАНАЛІЗАЦІЙНА НАСОСНА СТАНЦІЯ |
| | | ДОЩОВА ЗАКРИТА МЕРЕЖА КАНАЛІЗАЦІЇ |
| | | ДЕМОНТАЖ ДОЩОВОЇ КАНАЛІЗАЦІЇ ТА ЇЇ ПЕРЕКЛАДАННЯ |
| | | ГАЗОПРОВІД |
| | | ЛЕП |
| | | ТЕПЛОПОСТАЧАННЯ (НЕДІЮЧА) |

ТЕРИТОРІЇ:


- | | | |
|--|--|--|
| | | БАГАТОПОВЕРХОВОЇ ЗАБУДОВИ |
| | | ГРОМАДСЬКОЇ ЗАБУДОВИ |
| | | САДИБНОЇ ЗАБУДОВИ |
| | | ДИТЯЧИХ МАЙДАНЧИКІВ |
| | | КОМУНАЛЬНОЇ ЗАБУДОВИ |
| | | СПОРТИВНИХ МАЙДАНЧИКІВ |
| | | ГОСПОДАРЧИХ МАЙДАНЧИКІВ |
| | | ЗОН ВІДПОЧИНКУ |
| | | ЗЕЛЕНИХ НАСАДЖЕНЬ ЗАГАЛЬНОГО КОРИСТУВАННЯ |
| | | ЗЕЛЕНИХ НАСАДЖЕНЬ ЗАГАЛЬНОГО КОРИСТУВАННЯ (ПАРКОВА ЗОНА) |
| | | ВБУДОВАНІ ГРОМАДСЬКІ ПРИМІЩЕННЯ |
| | | ДВОХРІВНЕВА СТОЯНКА (РЕЗЕРВ) |

ВУЛИЦІ ТА ДОРОГИ:


- | | | |
|--|--|--------------------|
| | | МІСЦЕВОГО ЗНАЧЕННЯ |
| | | ПРОЇЗДИ |
| | | ПІШОХІДНІ ДОРІЖКИ |
| | | ТИМЧАСОВИЙ ПРОЇЗД |

САНІТАРНО-ЗАХИСНІ ЗОНИ:



- | | | |
|--|--|----------------|
| | | СПОРТКОМПЛЕКСУ |
| | | ЛЕП |

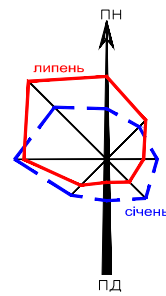

ПРОФІЛЬ І-І:

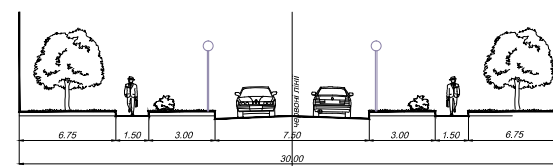

ПРОФІЛЬ II-II:

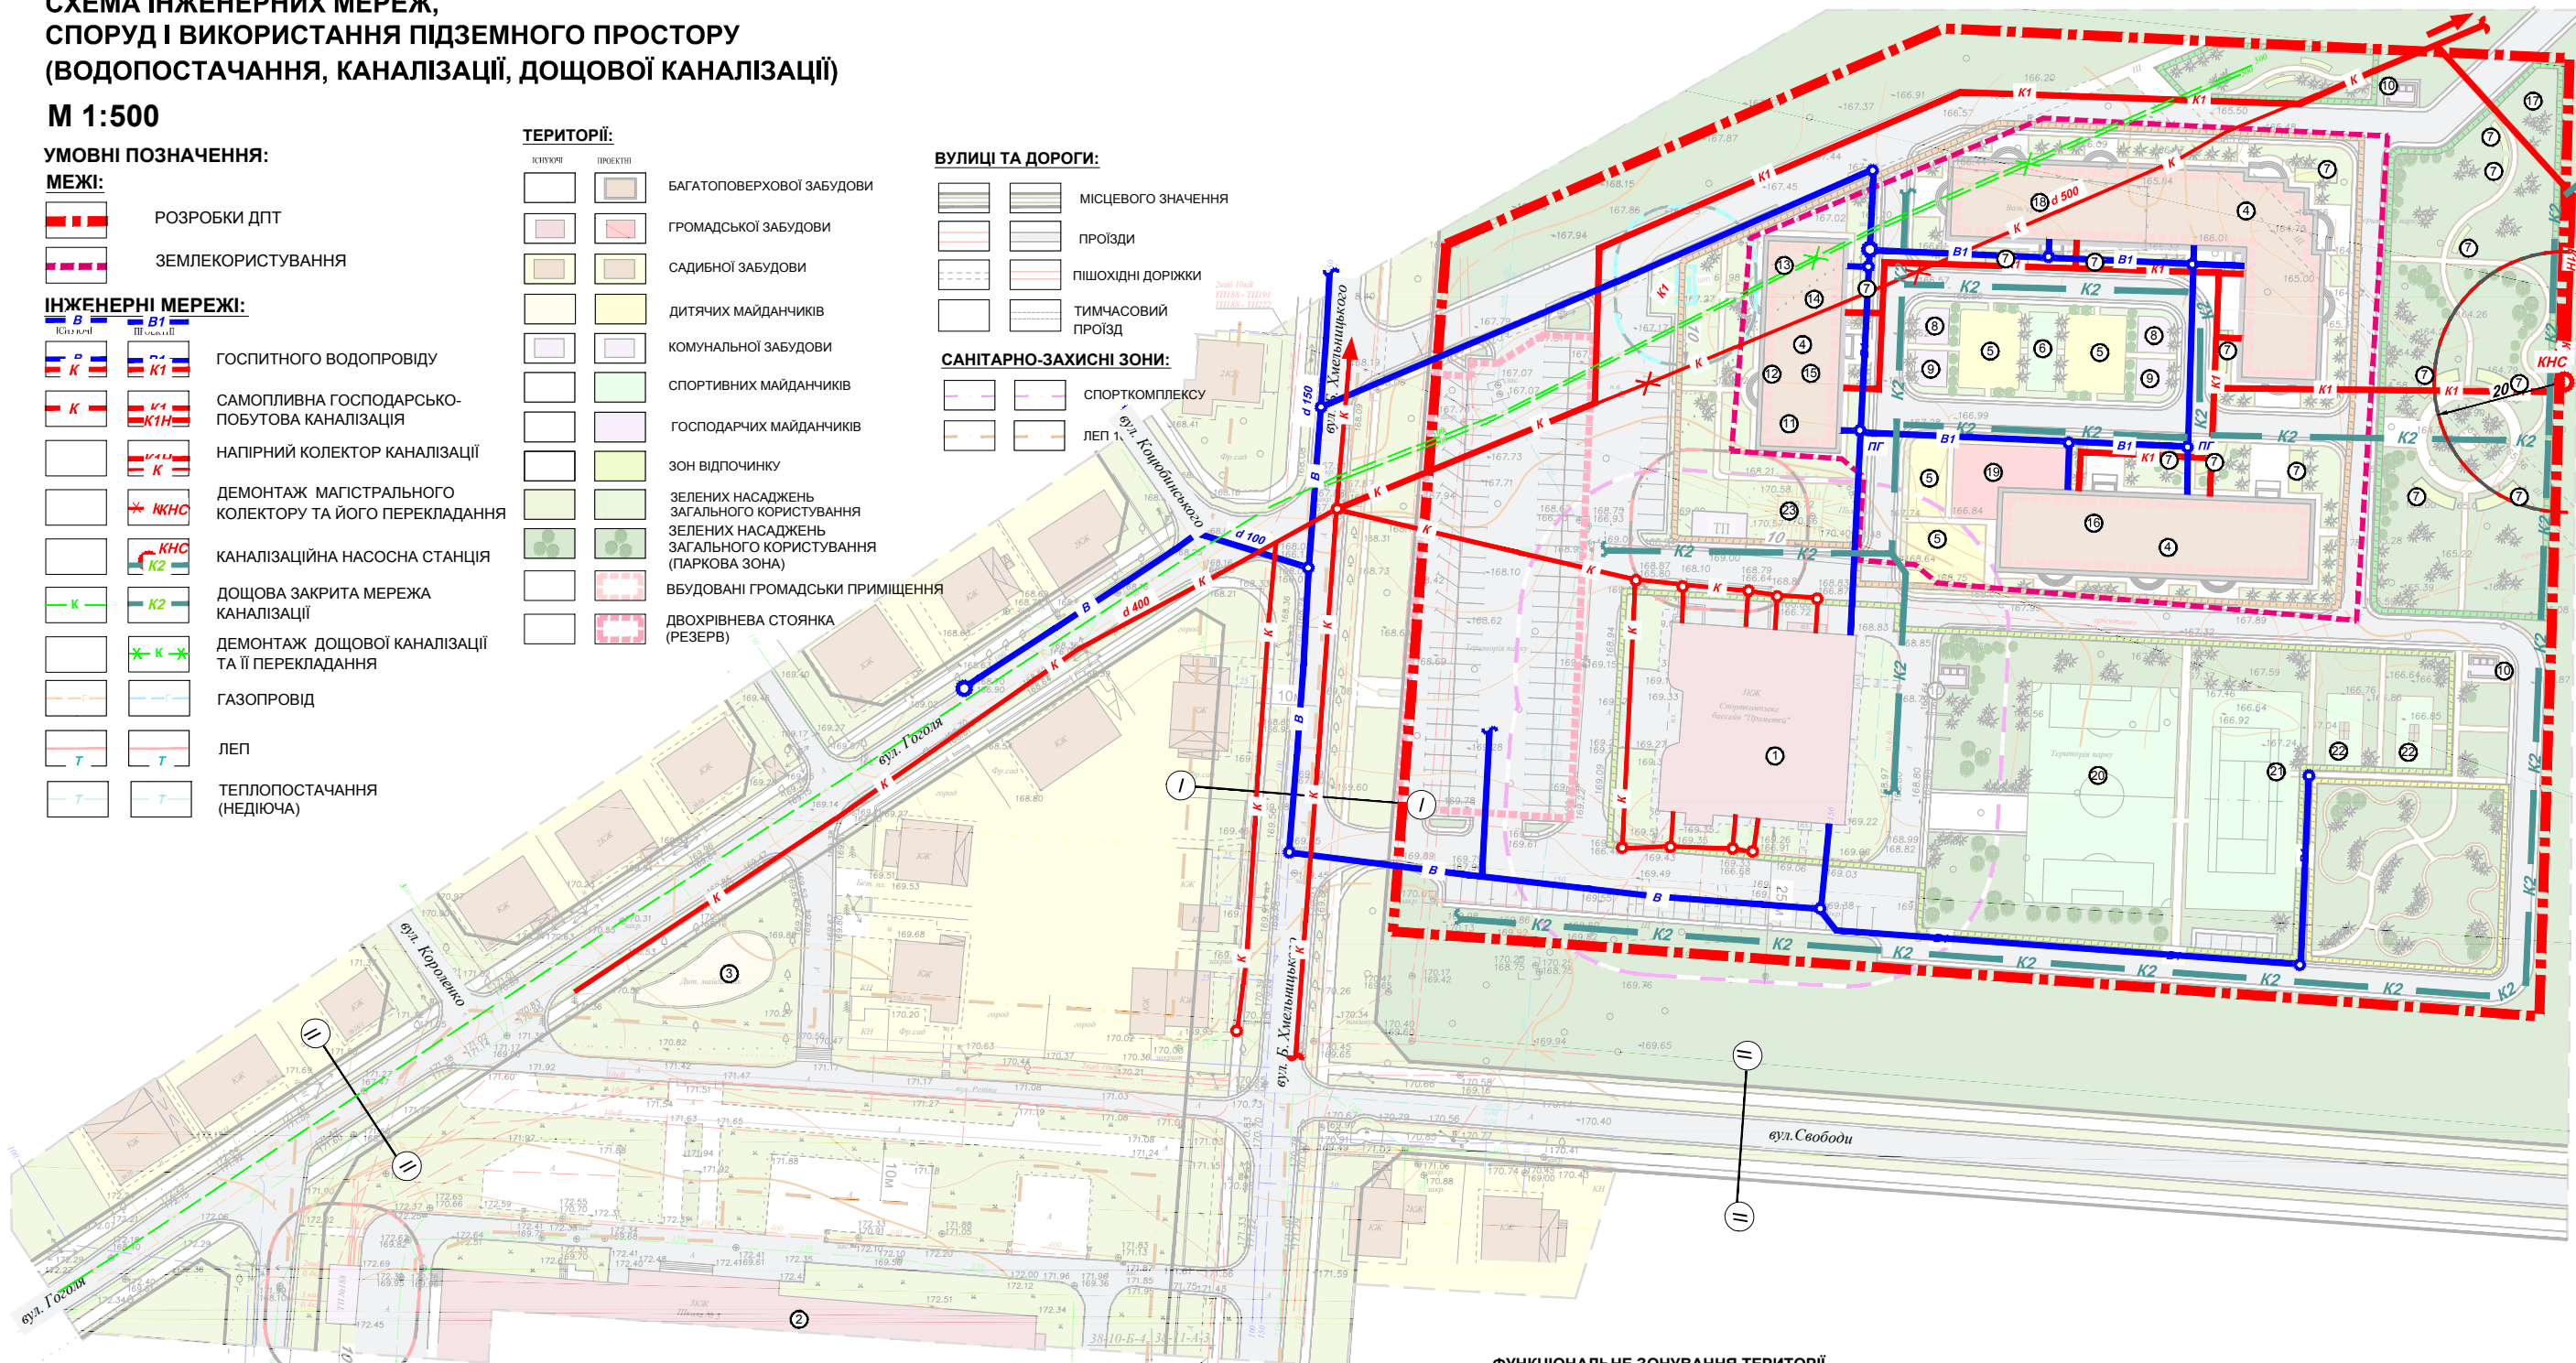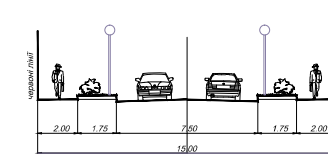


ЕКСПЛІКАЦІЯ:

- | | | |
|--|--|---------------------------------|
| 1 СПОРТКОМПЛЕКС, БАСЕЙН "ПРОМЕТЕЙ" | 11 ТОРГОВО-ОФІСНІ ПРИМІЩЕННЯ (ПРОЕКТ) | 20 ФУТБОЛЬНЕ МІНІ ПОЛЕ (ПРОЕКТ) |
| 2 ШКОЛА №5 | 12 АПТЕКА (ПРОЕКТ) | 21 ТЕНІСНИЙ КОРТ (ПРОЕКТ) |
| 3 ДИТЯЧИЙ МАЙДАНЧИК | 13 ТОРГОВЕ ПРИМІЩЕННЯ (ПРОЕКТ) | 22 НАСТОЛЬНИЙ ТЕНІС (ПРОЕКТ) |
| 4 БАГАТОПОВЕРХОВИЙ БУДИНОК (ПРОЕКТ) | 14 ГОСПОДАРСЬКЕ ПРИМІЩЕННЯ (ПРОЕКТ) | 23 ПОЖЕЖНИЙ РЕЗЕРВУАР |
| 5 ДИТЯЧИЙ МАЙДАНЧИК (ПРОЕКТ) | 15 СПОРТИВНО-РОЗВАЖАЛЬНИЙ КОМПЛЕКС (ПРОЕКТ) | |
| 6 МАЙДАНЧИК ДЛЯ ЗАНЯТЬ ФІЗКУЛЬТУРОЮ (ПРОЕКТ) | 16 ГОТЕЛЬ (ПРОЕКТ) | |
| 7 МАЙДАНЧИКИ ВІДПОЧИНКУ (ПРОЕКТ) | 17 МАЙДАНЧИК ДЛЯ ВИГУЛУ ТВАРИН (ПРОЕКТ) | |
| 8 СУШКА КОВВІВ (ПРОЕКТ) | 18 КАФЕ (ПРОЕКТ) | |
| 9 ЧИСТКА КОВВІВ (ПРОЕКТ) | 19 ПРИБУДОВАНІЙ ДОШКІЛЬНИЙ ЗАКЛАД ДЛЯ ГРУП КОРОТКОЧАСНОГО ПЕРЕБУВАННЯ ДІТЕЙ (ПРОЕКТ) | |
| 10 СМІТТЄВІРНИКИ (ПРОЕКТ) | | |

ФУНКЦІОНАЛЬНЕ ЗОНУВАННЯ ТЕРИТОРІЇ

- | | | |
|--|--|--|
| | | СПОРТИВНА ЗОНА АКТИВНОГО ВІДПОЧИНКУ ДЛЯ ДОРΟΣЛИХ |
| | | РОЗВАЖАЛЬНИЙ МАЙДАНЧИК ДЛЯ ДІТЕЙ |
| | | ЗОНА ВІДПОЧИНКУ ДОРΟΣЛОГО НАСЕЛЕННЯ |
| | | ЖИТЛОВО-ГОТЕЛЬНА ЗОНА |

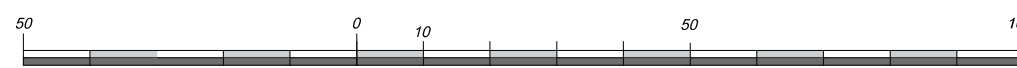

2013 - 36	
Замовник: Боярська міська рада	
Зм. Кіл. Лист. Видок. Підпис. Дата	Боярська міська рада, Київська область
Зав. відділу: Вовчак Т.О.	Статус: Аркуш
ГАП: Шварко І.С.	Аркуш: 7
Гол. спец.: Шаркова Л.І.	Аркуш: 9
Арх.-1 кат.: Підпай Ю.В.	Державне підприємство
Арх.-2 кат.: Макоревська Я.С.	ІНДП "Містобудування"
Арх.-3 кат.: Підпай Ю.В.	
Арх.-4 кат.: Рижченко Р.І.	
Арх.-5 кат.: Хомченко Е.І.	