
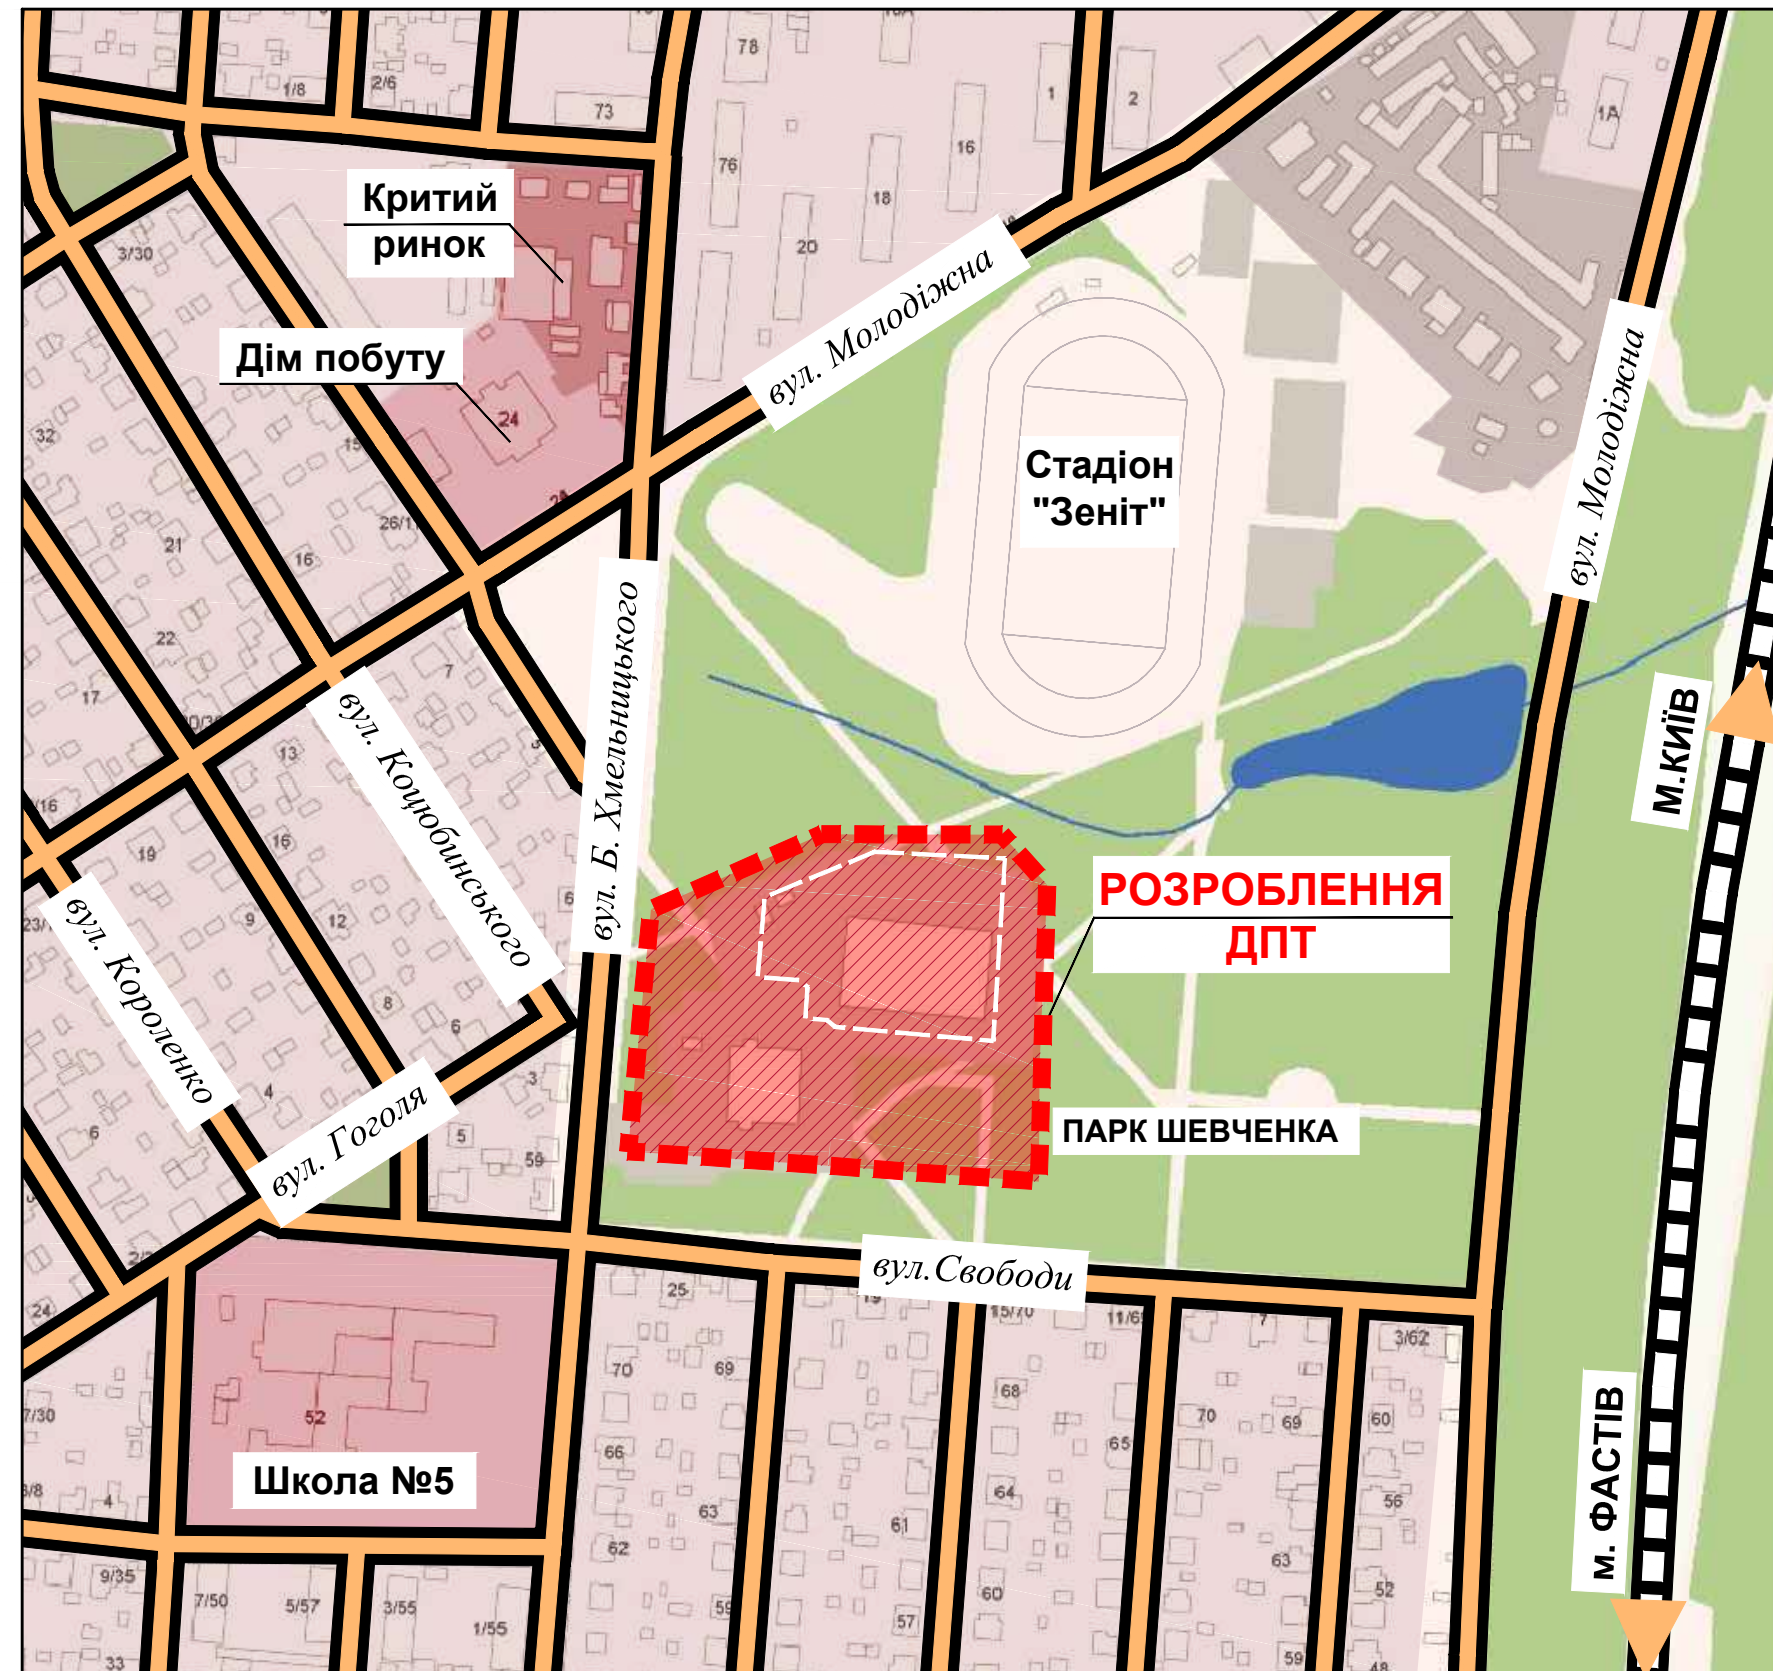


СХЕМА РОЗТАШУВАННЯ ТЕРИТОРІЇ У ПЛАНУВАЛЬНІЙ СТРУКТУРІ М. БОЯРКА
ДЕТАЛЬНИЙ ПЛАН ТЕРИТОРІЇ ПІД БУДІВНИЦТВО ЖИТЛОВОГО-ГОТЕЛЬНОГО КОМПЛЕКСУ ІЗ СПОРТИВНО-РОЗВАЖАЛЬНИМ ЦЕНТРОМ В М. БОЯРКА, ВУЛ. Б.ХМЕЛЬНИЦЬКОГО 726 (ПЛОЩЕЮ 0,7 ГА ТА ПРИЛЕГЛИМИ ТЕРИТОРІЯМИ 2 ГА)

УМОВНІ ПОЗНАЧЕННЯ:

МЕЖІ:	ТЕРИТОРІЇ:	ДОРОГИ:
КИСВО-СВЯТОШИНСЬКИЙ РАЙОН	ЗЕЛЕНЬ ЗАГАЛЬНОГО КОРИСТУВАННЯ	ЗАЛІЗНИЦЯ
М. КИЄВА	РІЧОК, ОЗЕР	МІСЦЕВІ ПРОЇЗДИ
ПРИЛЕГЛИХ СІЛЬСЬКИХ РАД	ГРОМАДСЬКОЇ ЗАБУДОВИ	ДІЛЯНКА ДПТ
С.БОЯРКА	ЗАБУДОВИ	РОЗМІЩЕННЯ ДПТ

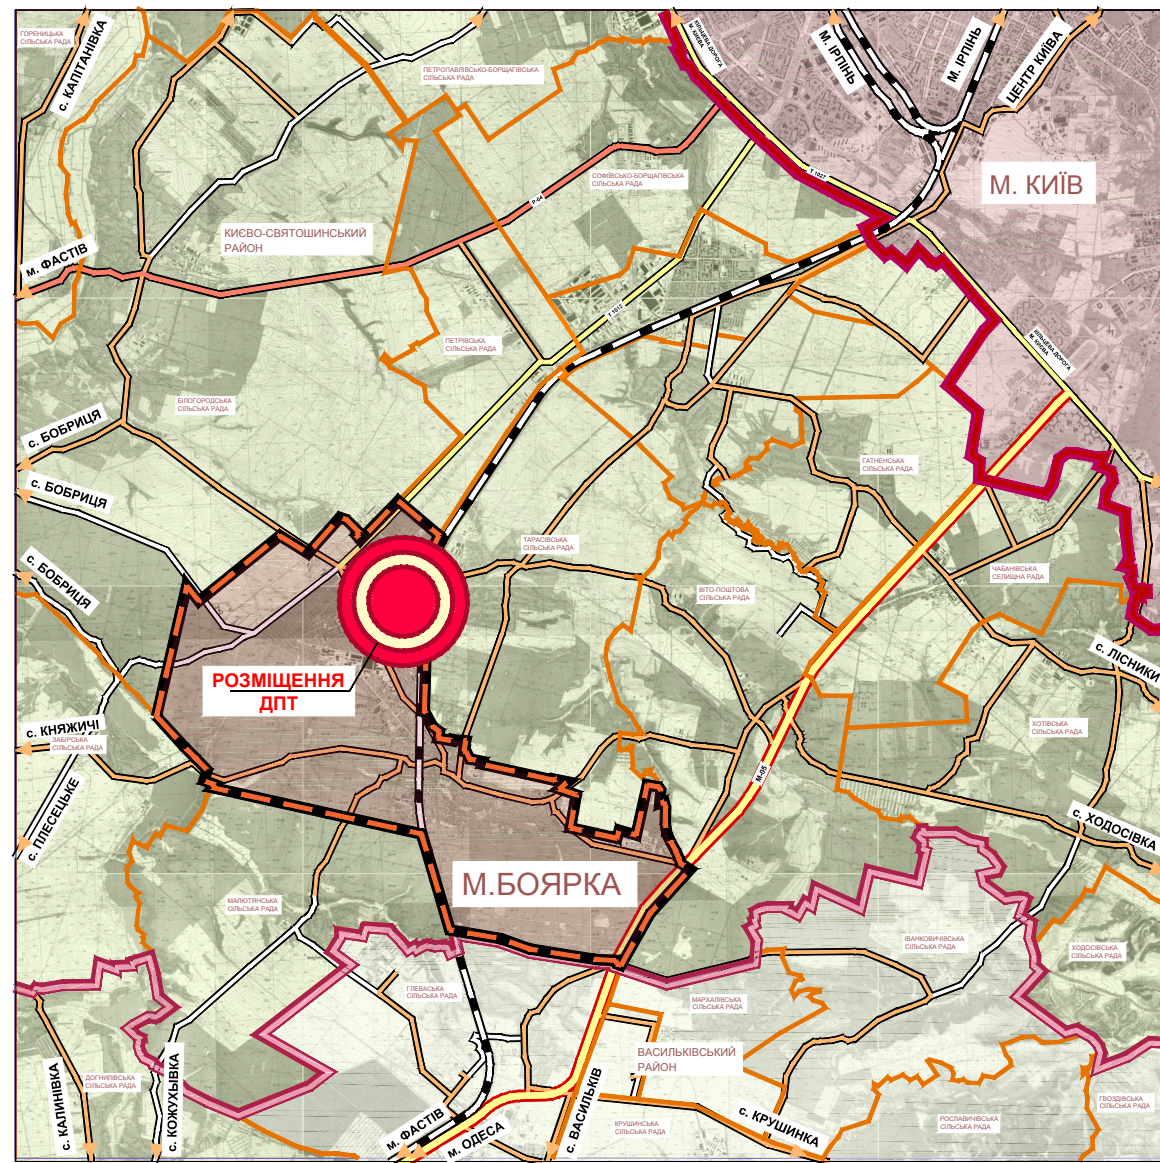

Державне підприємство
 НДПІ "Містобудування"