
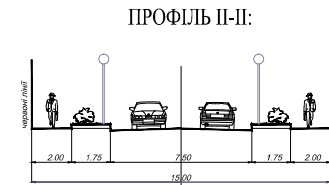
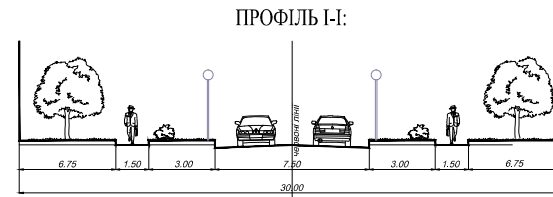


М. БОЯРКА КИЇВСЬКОЇ ОБЛАСТІ

**ДЕТАЛЬНИЙ ПЛАН ТЕРИТОРІЇ ПІД БУДІВНИЦТВО
ЖИТЛОВО-ГОТЕЛЬНОГО КОМПЛЕКСУ ІЗ СПОРТИВНО-
РОЗВАЖАЛЬНИМ ЦЕНТРОМ В М. БОЯРКА,
ВУЛ. Б.ХМЕЛЬНИЦЬКОГО 726 (ПЛОЩЕЮ 0,7 ГА
ТА ПРИЛЕГЛИМИ ТЕРИТОРІЯМИ 2 ГА)
СХЕМА ІНЖЕНЕРНИХ МЕРЕЖ, СПОРУД І ВИКОРИСТАННЯ ПІДЗЕМНОГО
ПРОСТОРУ (ЕЛЕКТРОПОСТАЧАННЯ, ГАЗОПОСТАЧАННЯ)
М 1:500**

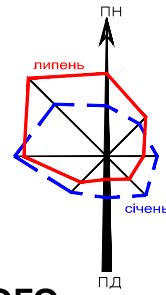

УМОВНІ ПОЗНАЧЕННЯ:

- МЕЖІ:**
- ROZROBKИ ДПТ
 - ЗЕМЛЕКОРИСТУВАННЯ

ІНЖЕНЕРНІ МЕРЕЖІ:

- | | | |
|---------|---------|--|
| ІСНУЮЧІ | ПРОЕКТИ | |
| | | ГОСПИТНОГО ВОДОПРОВІДУ |
| | | САМОПЛИВНА ГОСПОДАРСЬКО-ПОБУТОВА КАНАЛІЗАЦІЯ |
| | | ДОЩОВА ЗАКРИТА МЕРЕЖА КАНАЛІЗАЦІЇ |
| | | ГАЗОПРОВІД СЕРЕДНЬОГО ТИСКУ |
| | | ГАЗОПРОВІД НИЗЬКОГО ТИСКУ |
| | | ШАФОВИЙ ГАЗОРЕГУЛЯТОРНИЙ ПУНКТ |
| | | ТРАНСФОРМАТОРНА ПІДСТАНЦІЯ |
| | | КАБЕЛЬНА ЛІНІЯ 10 кВ |
| | | КАБЕЛЬНА ЛІНІЯ 0,4 кВ |
| | | КАБЕЛЬНА ЛІНІЯ ЗОВНІШНЬОГО ОСВІТЛЕННЯ |
| | | ТЕПЛОПОСТАЧАННЯ (НЕДІЮЧА) |

ТЕРИТОРІЇ:


- | | | |
|---------|---------|--|
| ІСНУЮЧІ | ПРОЕКТИ | |
| | | БАГАТОПОВЕРХОВОЇ ЗАБУДОВИ |
| | | ГРОМАДСЬКОЇ ЗАБУДОВИ |
| | | САДИБЕНОЇ ЗАБУДОВИ |
| | | ДИТЯЧИХ МАЙДАНЧИКІВ |
| | | КОМУНАЛЬНОЇ ЗАБУДОВИ |
| | | СПОРТИВНИХ МАЙДАНЧИКІВ |
| | | ГОСПОДАРЧИХ МАЙДАНЧИКІВ |
| | | ЗОН ВІДПОЧИНКУ |
| | | ЗЕЛЕНИХ НАСАДЖЕНЬ ЗАГАЛЬНОГО КОРИСТУВАННЯ |
| | | ЗЕЛЕНИХ НАСАДЖЕНЬ ЗАГАЛЬНОГО КОРИСТУВАННЯ (ПАРКОВА ЗОНА) |
| | | ВБУДОВАНІ ГРОМАДСЬКІ ПРИМІЩЕННЯ |
| | | ДВОХРІВНЕВА СТОЯНКА (РЕЗЕРВ) |

ВУЛИЦІ ТА ДОРОГИ:

- | | | |
|--|--|--------------------|
| | | МІСЦЕВОГО ЗНАЧЕННЯ |
| | | ПРОЇЗДИ |
| | | ПІШОХІДНІ ДОРІЖКИ |
| | | ТИМЧАСОВИЙ ПРОЇЗД |

САНИТАРНО-ЗАХИСНІ ЗОНИ:

- | | | |
|--|--|----------------|
| | | СПОРТКОМПЛЕКСУ |
| | | ЛЕП 10кВ |

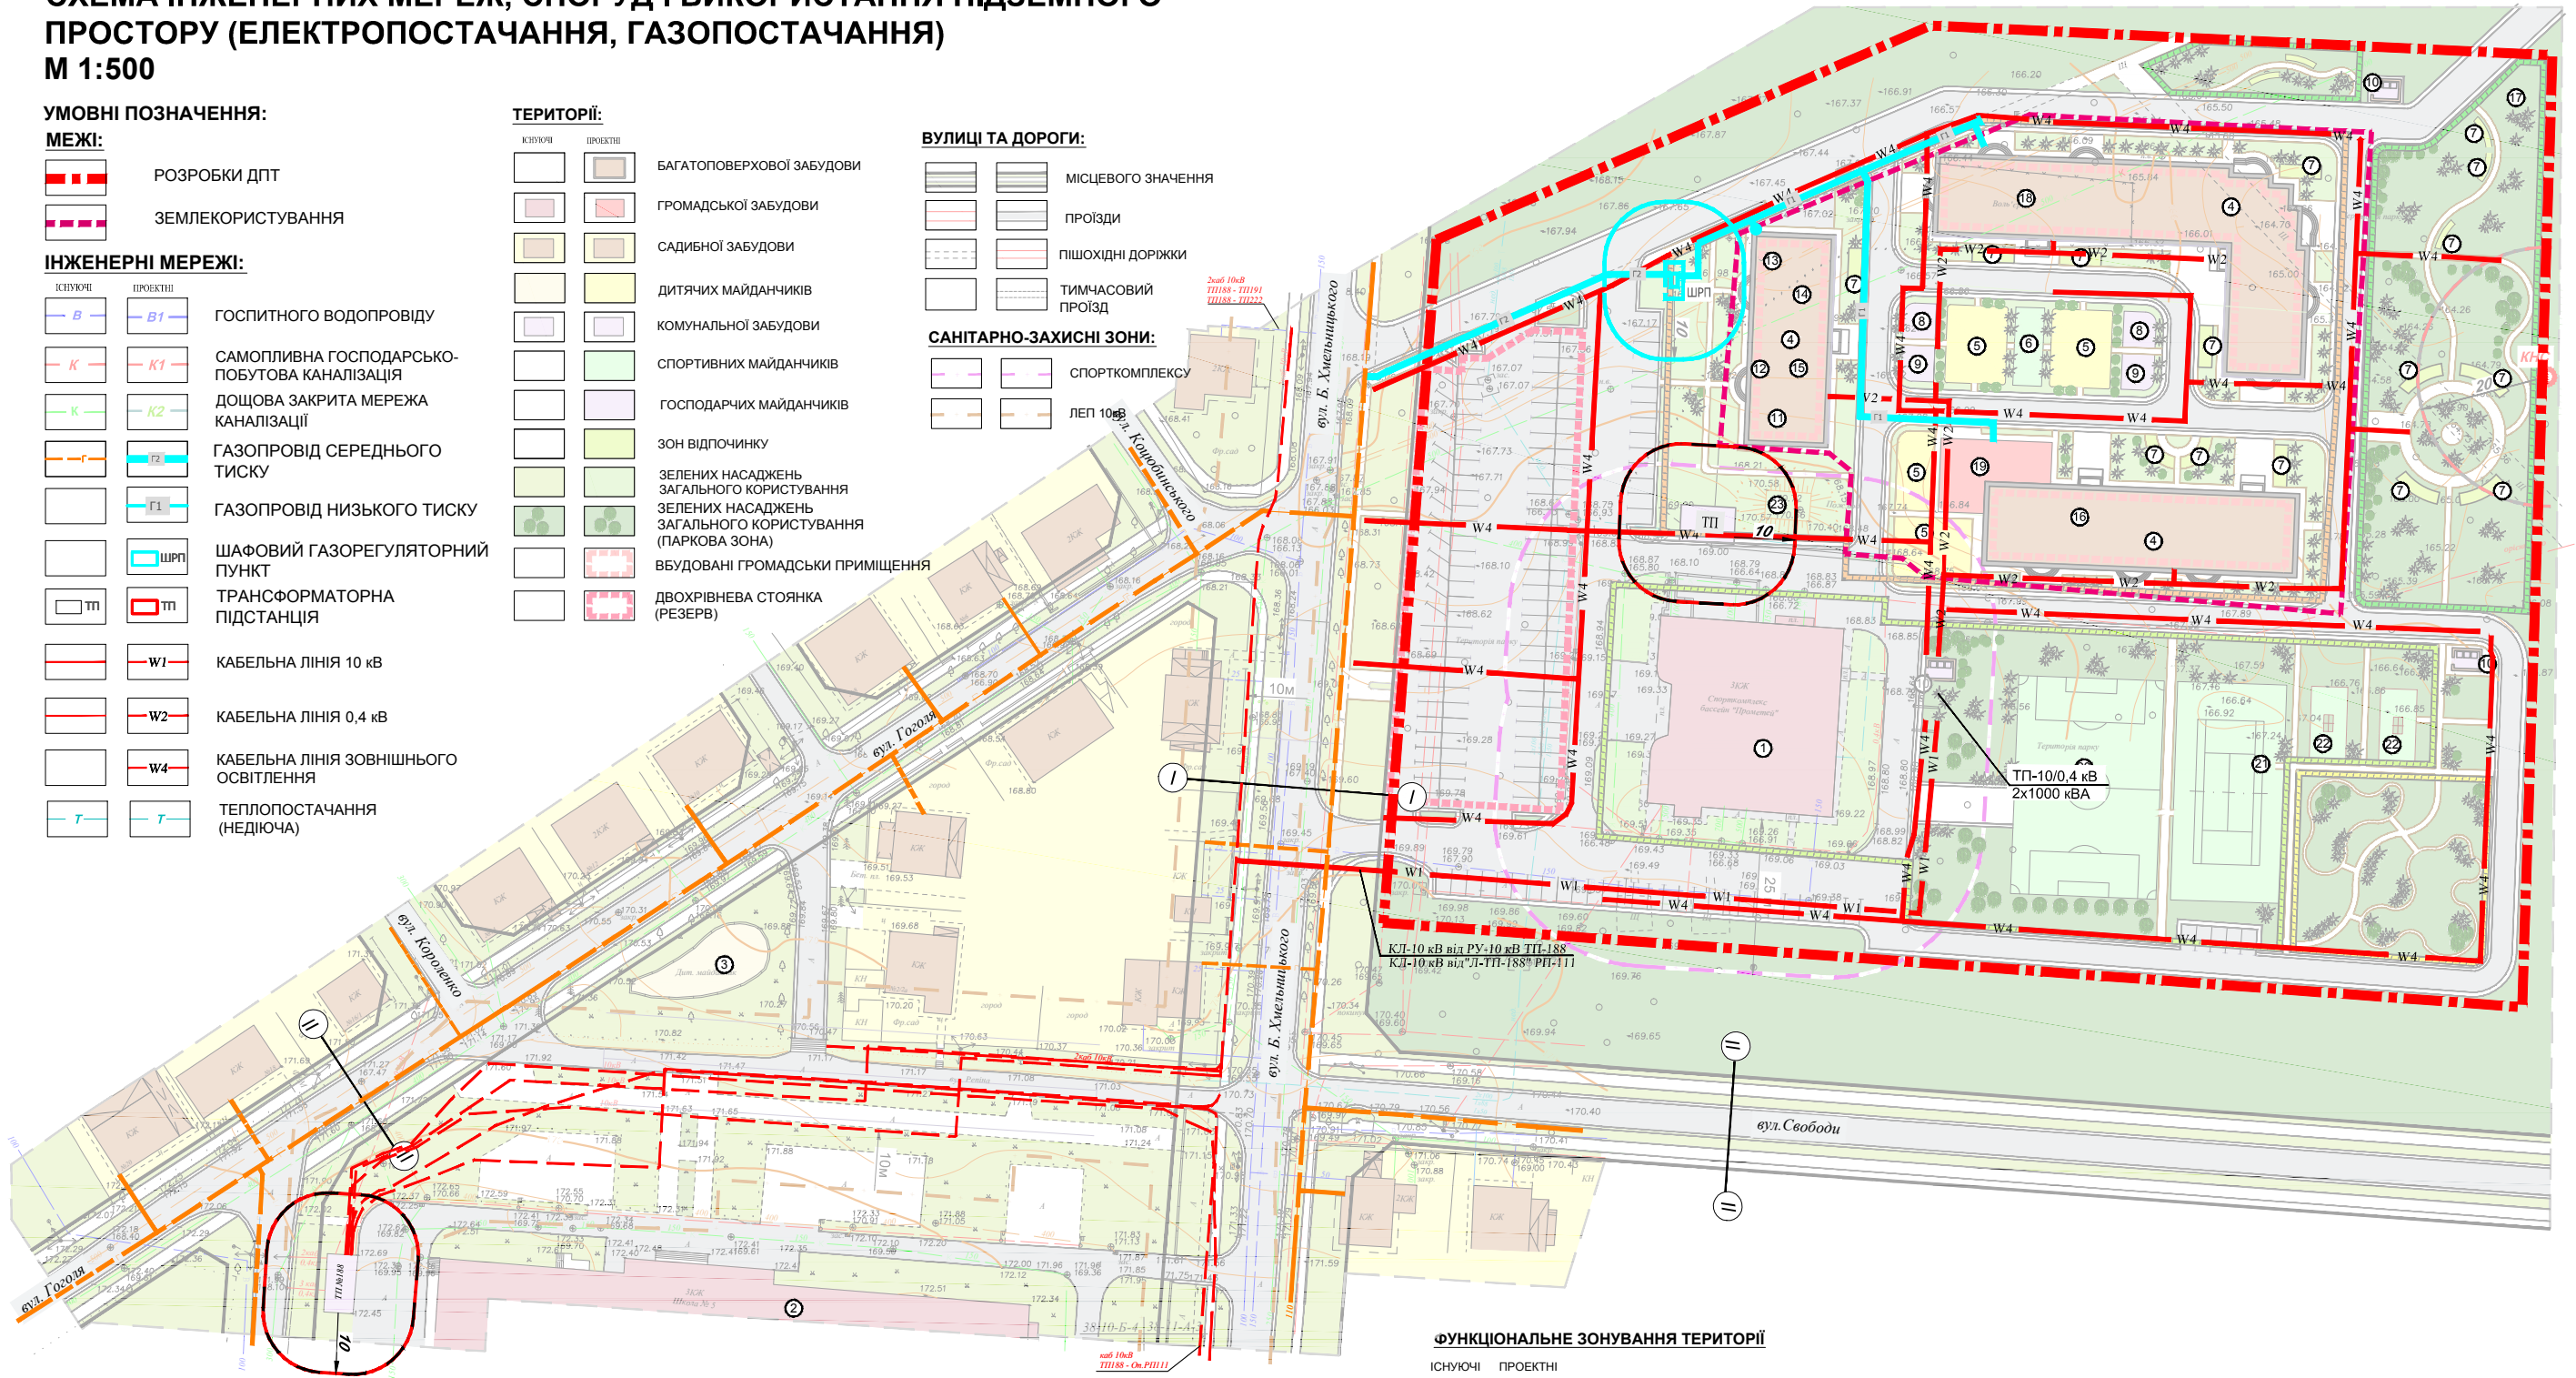

ЕКСПЛІКАЦІЯ:

- | | | |
|--|---|---------------------------------|
| 1 СПОРТКОМПЛЕКС, БАСЕЙН "ПРОМЕТЕЙ" | 11 ТОРГОВО-ОФІСНІ ПРИМІЩЕННЯ (ПРОЕКТ) | 20 ФУТБОЛЬНЕ МІНІ ПОЛЕ (ПРОЕКТ) |
| 2 ШКОЛА №5 | 12 АПТЕКА (ПРОЕКТ) | 21 ТЕНІСНИЙ КОРТ (ПРОЕКТ) |
| 3 ДИТЯЧИЙ МАЙДАНЧИК | 13 ТОРГОВЕ ПРИМІЩЕННЯ (ПРОЕКТ) | 22 НАСТОЛЬНИЙ ТЕНІС (ПРОЕКТ) |
| 4 БАГАТОПОВЕРХОВИЙ БУДИНОК (ПРОЕКТ) | 14 ГОСПОДАРСЬКЕ ПРИМІЩЕННЯ (ПРОЕКТ) | 23 ПОЖЕЖНИЙ РЕЗЕРВУАР |
| 5 ДИТЯЧИЙ МАЙДАНЧИК (ПРОЕКТ) | 15 СПОРТИВНО-РОЗВАЖАЛЬНИЙ КОМПЛЕКС (ПРОЕКТ) | |
| 6 МАЙДАНЧИК ДЛЯ ЗАНЯТЬ ФІЗКУЛЬТУРОЮ (ПРОЕКТ) | 16 ГОТЕЛЬ (ПРОЕКТ) | |
| 7 МАЙДАНЧИКИ ВІДПОЧИНКУ (ПРОЕКТ) | 17 МАЙДАНЧИК ДЛЯ ВИГУЛУ ТВАРИН (ПРОЕКТ) | |
| 8 СУШКА БІЛЗНИ (ПРОЕКТ) | 18 КАФЕ (ПРОЕКТ) | |
| 9 ЧИСТКА КОВРІВ (ПРОЕКТ) | 19 ПРИБУДОВАННИЙ ДОШКІЛЬНИЙ ЗАКЛАД ДЛЯ ГРУП КОРОТКОЧАСНОГО ПЕРЕБУВАННЯ ДІТЕЙ (ПРОЕКТ) | |
| 10 СМІТТЄВИРНИКИ (ПРОЕКТ) | | |

ФУНКЦІОНАЛЬНЕ ЗОНУВАННЯ ТЕРИТОРІЇ

- | | | |
|---------|---------|--|
| ІСНУЮЧІ | ПРОЕКТИ | |
| | | СПОРТИВНА ЗОНА АКТИВНОГО ВІДПОЧИНКУ ДЛЯ ДОРΟΣЛИХ |
| | | РОЗВАЖАЛЬНИЙ МАЙДАНЧИК ДЛЯ ДІТЕЙ |
| | | ЗОНА ВІДПОЧИНКУ ДОРΟΣЛОГО НАСЕЛЕННЯ |
| | | ЖИТЛОВО-ГОТЕЛЬНА ЗОНА |



2013-36				
Замовник: Боярська міська рада				
Зм. №	Кп.	Лист	Видок	Підпис
Зав. відділу	Васильєв Т.Ф.			
ГАП	Шеркова І.Є.			
Гол. спец.	Шаркова Л.Г.			
Інженер	Петров А.В.			
Інженер	Овчар Л.Ю.			
БОЯРСЬКА МІСЬКА РАДА, КИЇВСЬКА ОБЛАСТЬ			Стадія	Архив
			ДПТ	8 9
Державне підприємство НДП "Містобудування"				