




# М. БОЯРКА КИЇВСЬКОЇ ОБЛАСТІ

ДЕТАЛЬНИЙ ПЛАН ТЕРИТОРІЇ ПІД РЕКОНСТРУКЦІЮ МАГАЗИНУ,  
ЗА АДРЕСОЮ: М. БОЯРКА, ВУЛ. МАЯКОВСЬКОГО, 2

СХЕМА ІНЖЕНЕРНИХ МЕРЕЖ, СПОРУД І ВИКОРИСТАННЯ  
ПІДЗЕМНОГО ПРОСТОРУ (ВОДОПОСТАЧАННЯ, КАНАЛІЗАЦІЯ)

М 1:500

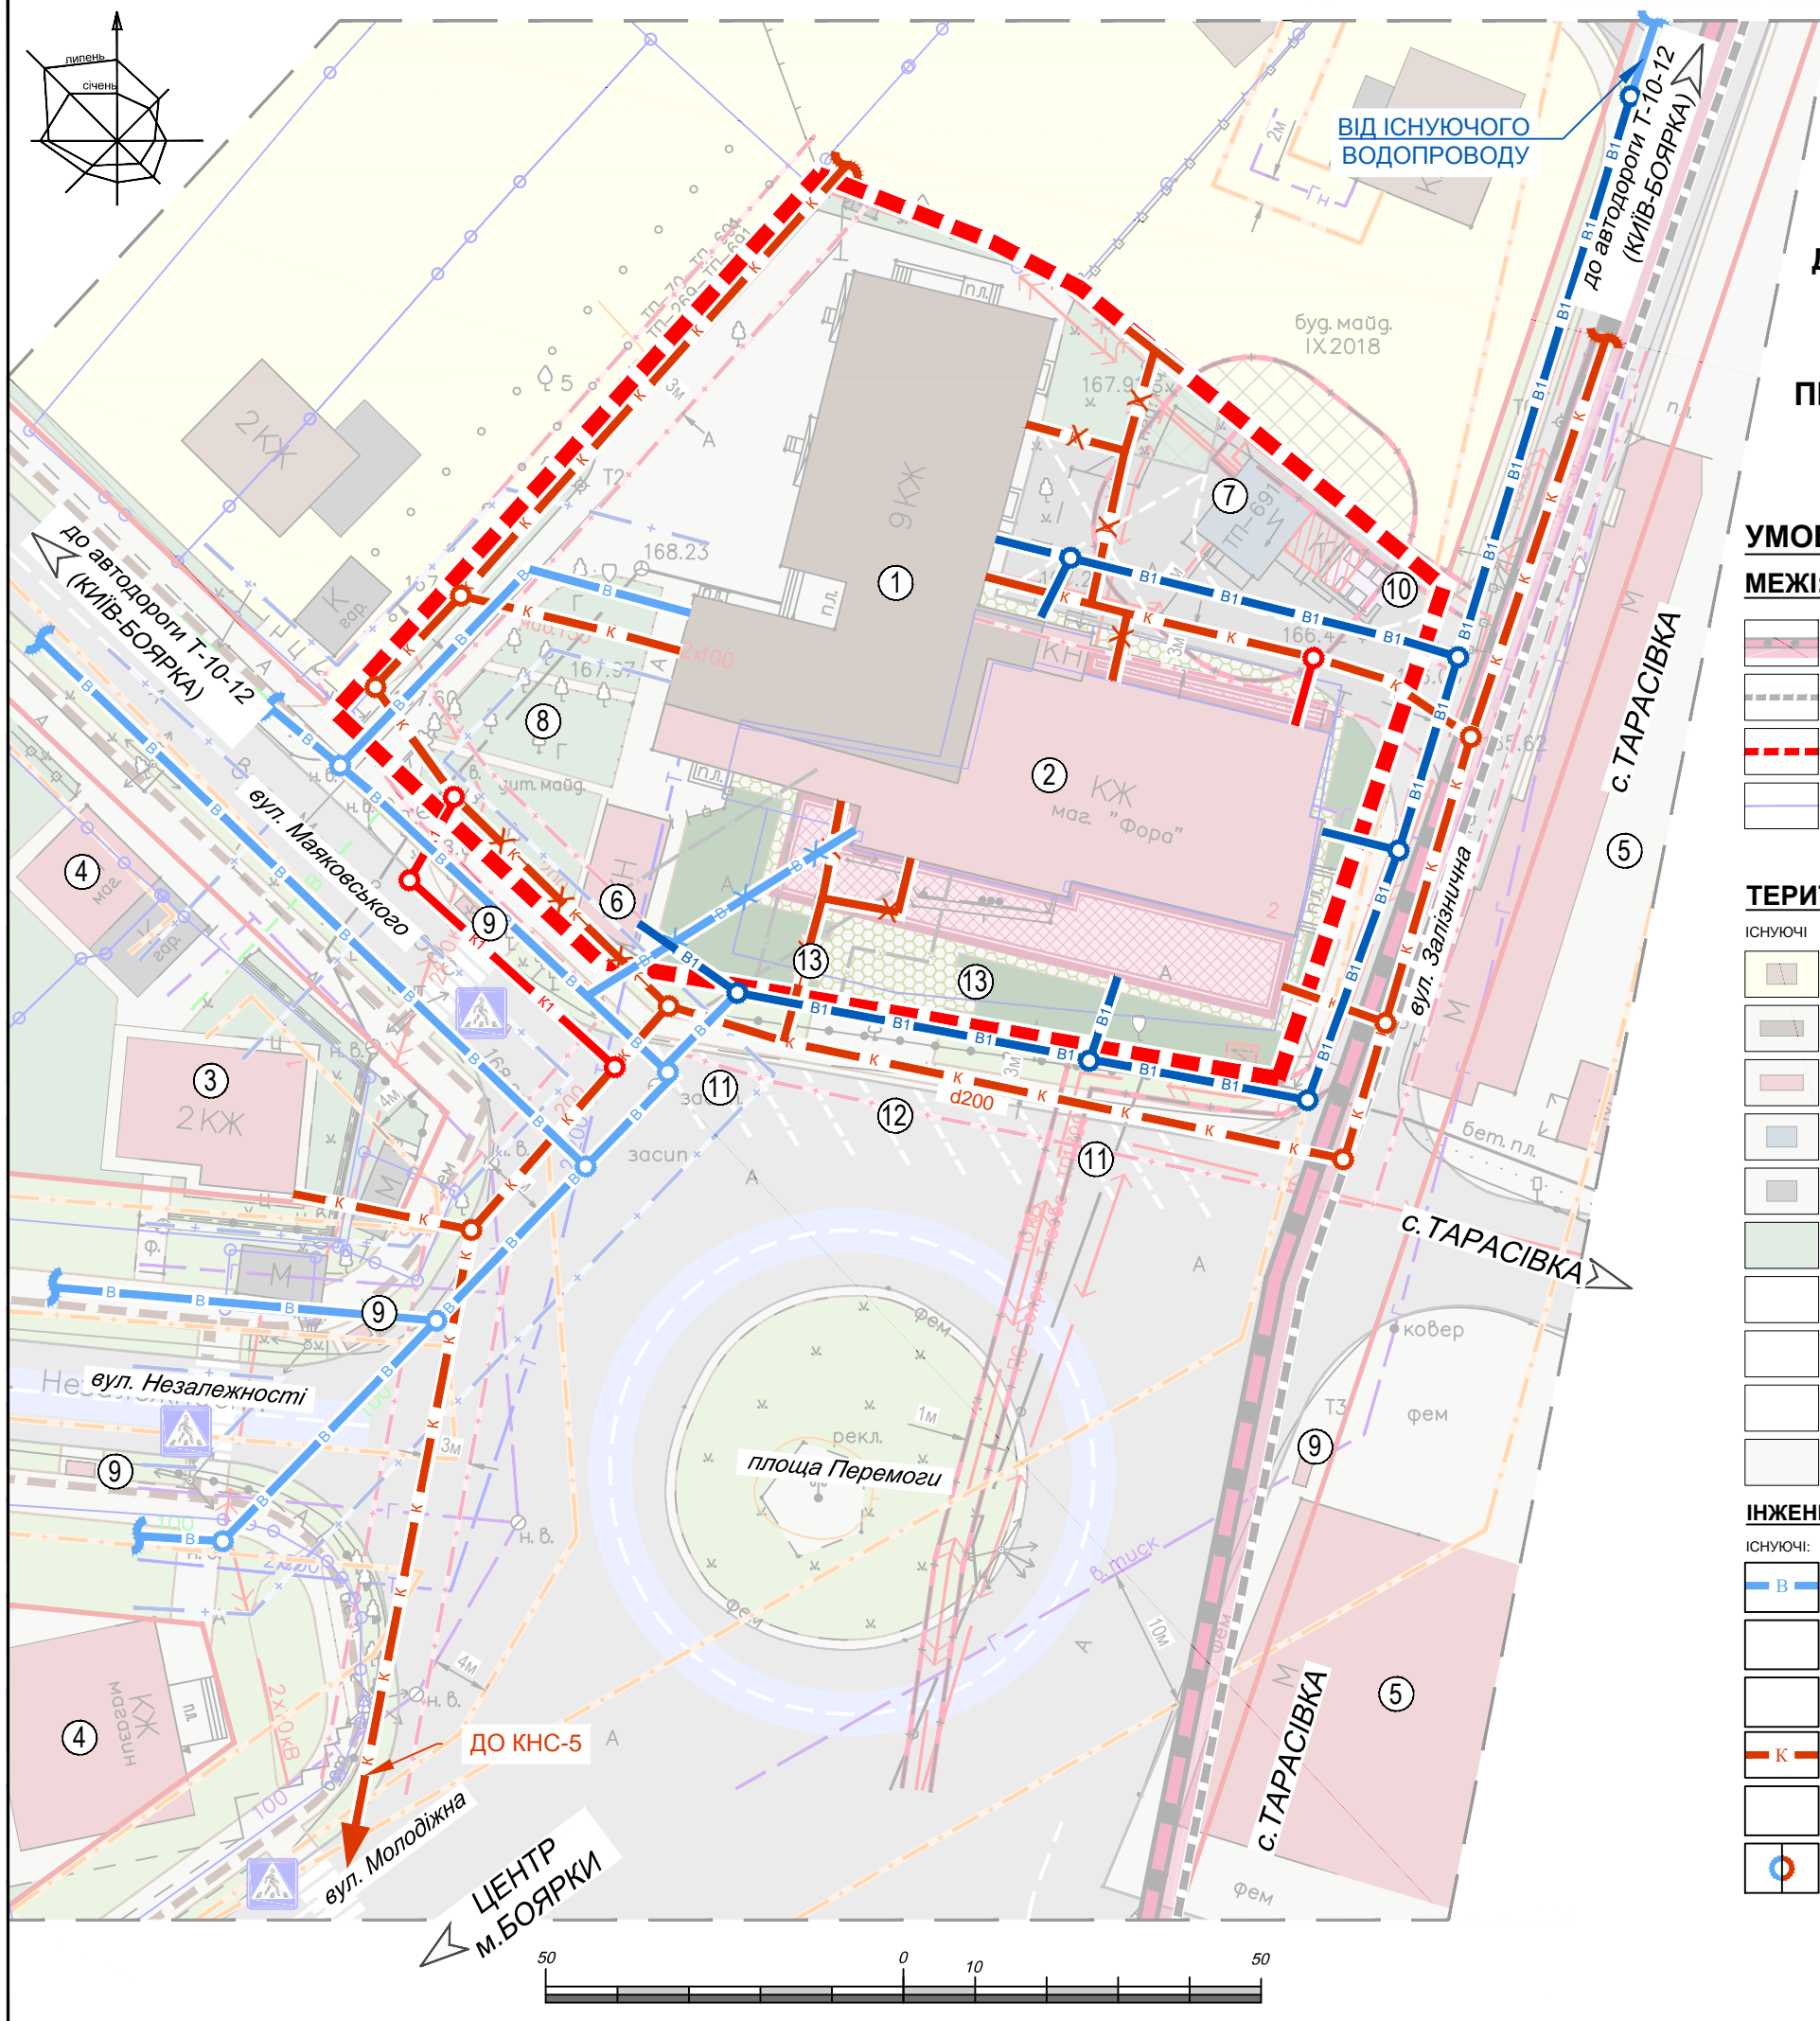

### УМОВНІ ПОЗНАЧЕННЯ:

#### МЕЖІ:

- М. БОЯРКА
- ПРИЛЕГЛИХ НАСЕЛЕНИХ ПУНКТІВ
- РОЗРОБКИ ДПТ
- ЗЕМЛЕКОРИСТУВАННЯ

#### ЕКСПЛІКАЦІЯ:

1. Житловий багатоквартирний будинок
2. Магазин "Фора"
3. Стоматологія
4. Магазин продовольчих товарів
5. Ринок
6. Фотоательє
7. ТП
8. Дитячий майданчик
9. Зупинка громадського транспорту
10. Майданчик для збору побутових відходів
11. Відкриті автостоянки для тимчасового зберігання автомобілів
12. Відкриті автостоянки для тимчасового зберігання автомобілів маломобільних груп населення
13. Майданчики для відпочинку

#### ТЕРИТОРІЇ:

- | ІСНЮЮЧІ | ПРОЕКТНІ |  |
|---------|----------|--|
|         |          | САДИБНОЇ ЖИТЛОВОЇ ЗАБУДОВИ                 |
|         |          | БАГАТОКВАРТИРНОЇ ЖИТЛОВОЇ ЗАБУДОВИ         |
|         |          | ГРОМАДСЬКОЇ ЗАБУДОВИ                       |
|         |          | ІНЖЕНЕРНИХ СПОРУД                          |
|         |          | ГОСПОДАРСЬКИХ БУДІВЕЛЬ                     |
|         |          | ЗЕЛЕНИХ НАСАДЖЕНЬ ОБМЕЖЕНОГО КОРИСТУВАННЯ  |
|         |          | ЗЕЛЕНИХ НАСАДЖЕНЬ СПЕЦІАЛЬНОГО ПРИЗНАЧЕННЯ |
|         |          | ОХОРОННИХ ЗОН ІНЖЕНЕРНИХ СПОРУД            |
|         |          | МАЙДАНЧИКІВ ДЛЯ ЗБОРУ ТПВ                  |
|         |          | МОЩЕННЯ                                    |

#### ІНЖЕНЕРНИХ МЕРЕЖ ТА СПОРУД:

- | ІСНЮЮЧІ: | ПРОЕКТНІ: |                                   |
|----------|-----------|-----------------------------------|
|          |           | ГОСП.-ПОБУТОВОГО ВОДОПРОВОДУ      |
|          |           | ДЕМОНТАЖ ГОСП.-ПОБУТ. ВОДОПРОВОДУ |
|          |           | ПОЖЕЖНИЙ ГІДРАНТ                  |
|          |           | САМОПЛИВНОЇ КАНАЛІЗАЦІЇ           |
|          |           | ДЕМОНТАЖ САМОПЛИВНОЇ КАНАЛІЗАЦІЇ  |
|          |           | КОЛОДЯЗЬ                          |



Державне підприємство  
"НДПІ Містобудування"