


# м. БОЯРКА КИЇВСЬКОЇ ОБЛАСТІ

ДЕТАЛЬНИЙ ПЛАН ТЕРИТОРІЇ ПІД РЕКОНСТРУКЦІЮ МАГАЗИНУ,  
ЗА АДРЕСОЮ: м. БОЯРКА, вул. МАЯКОВСЬКОГО, 2

ПЛАН ЧЕРВОНИХ ЛІНІЙ  
М 1:500

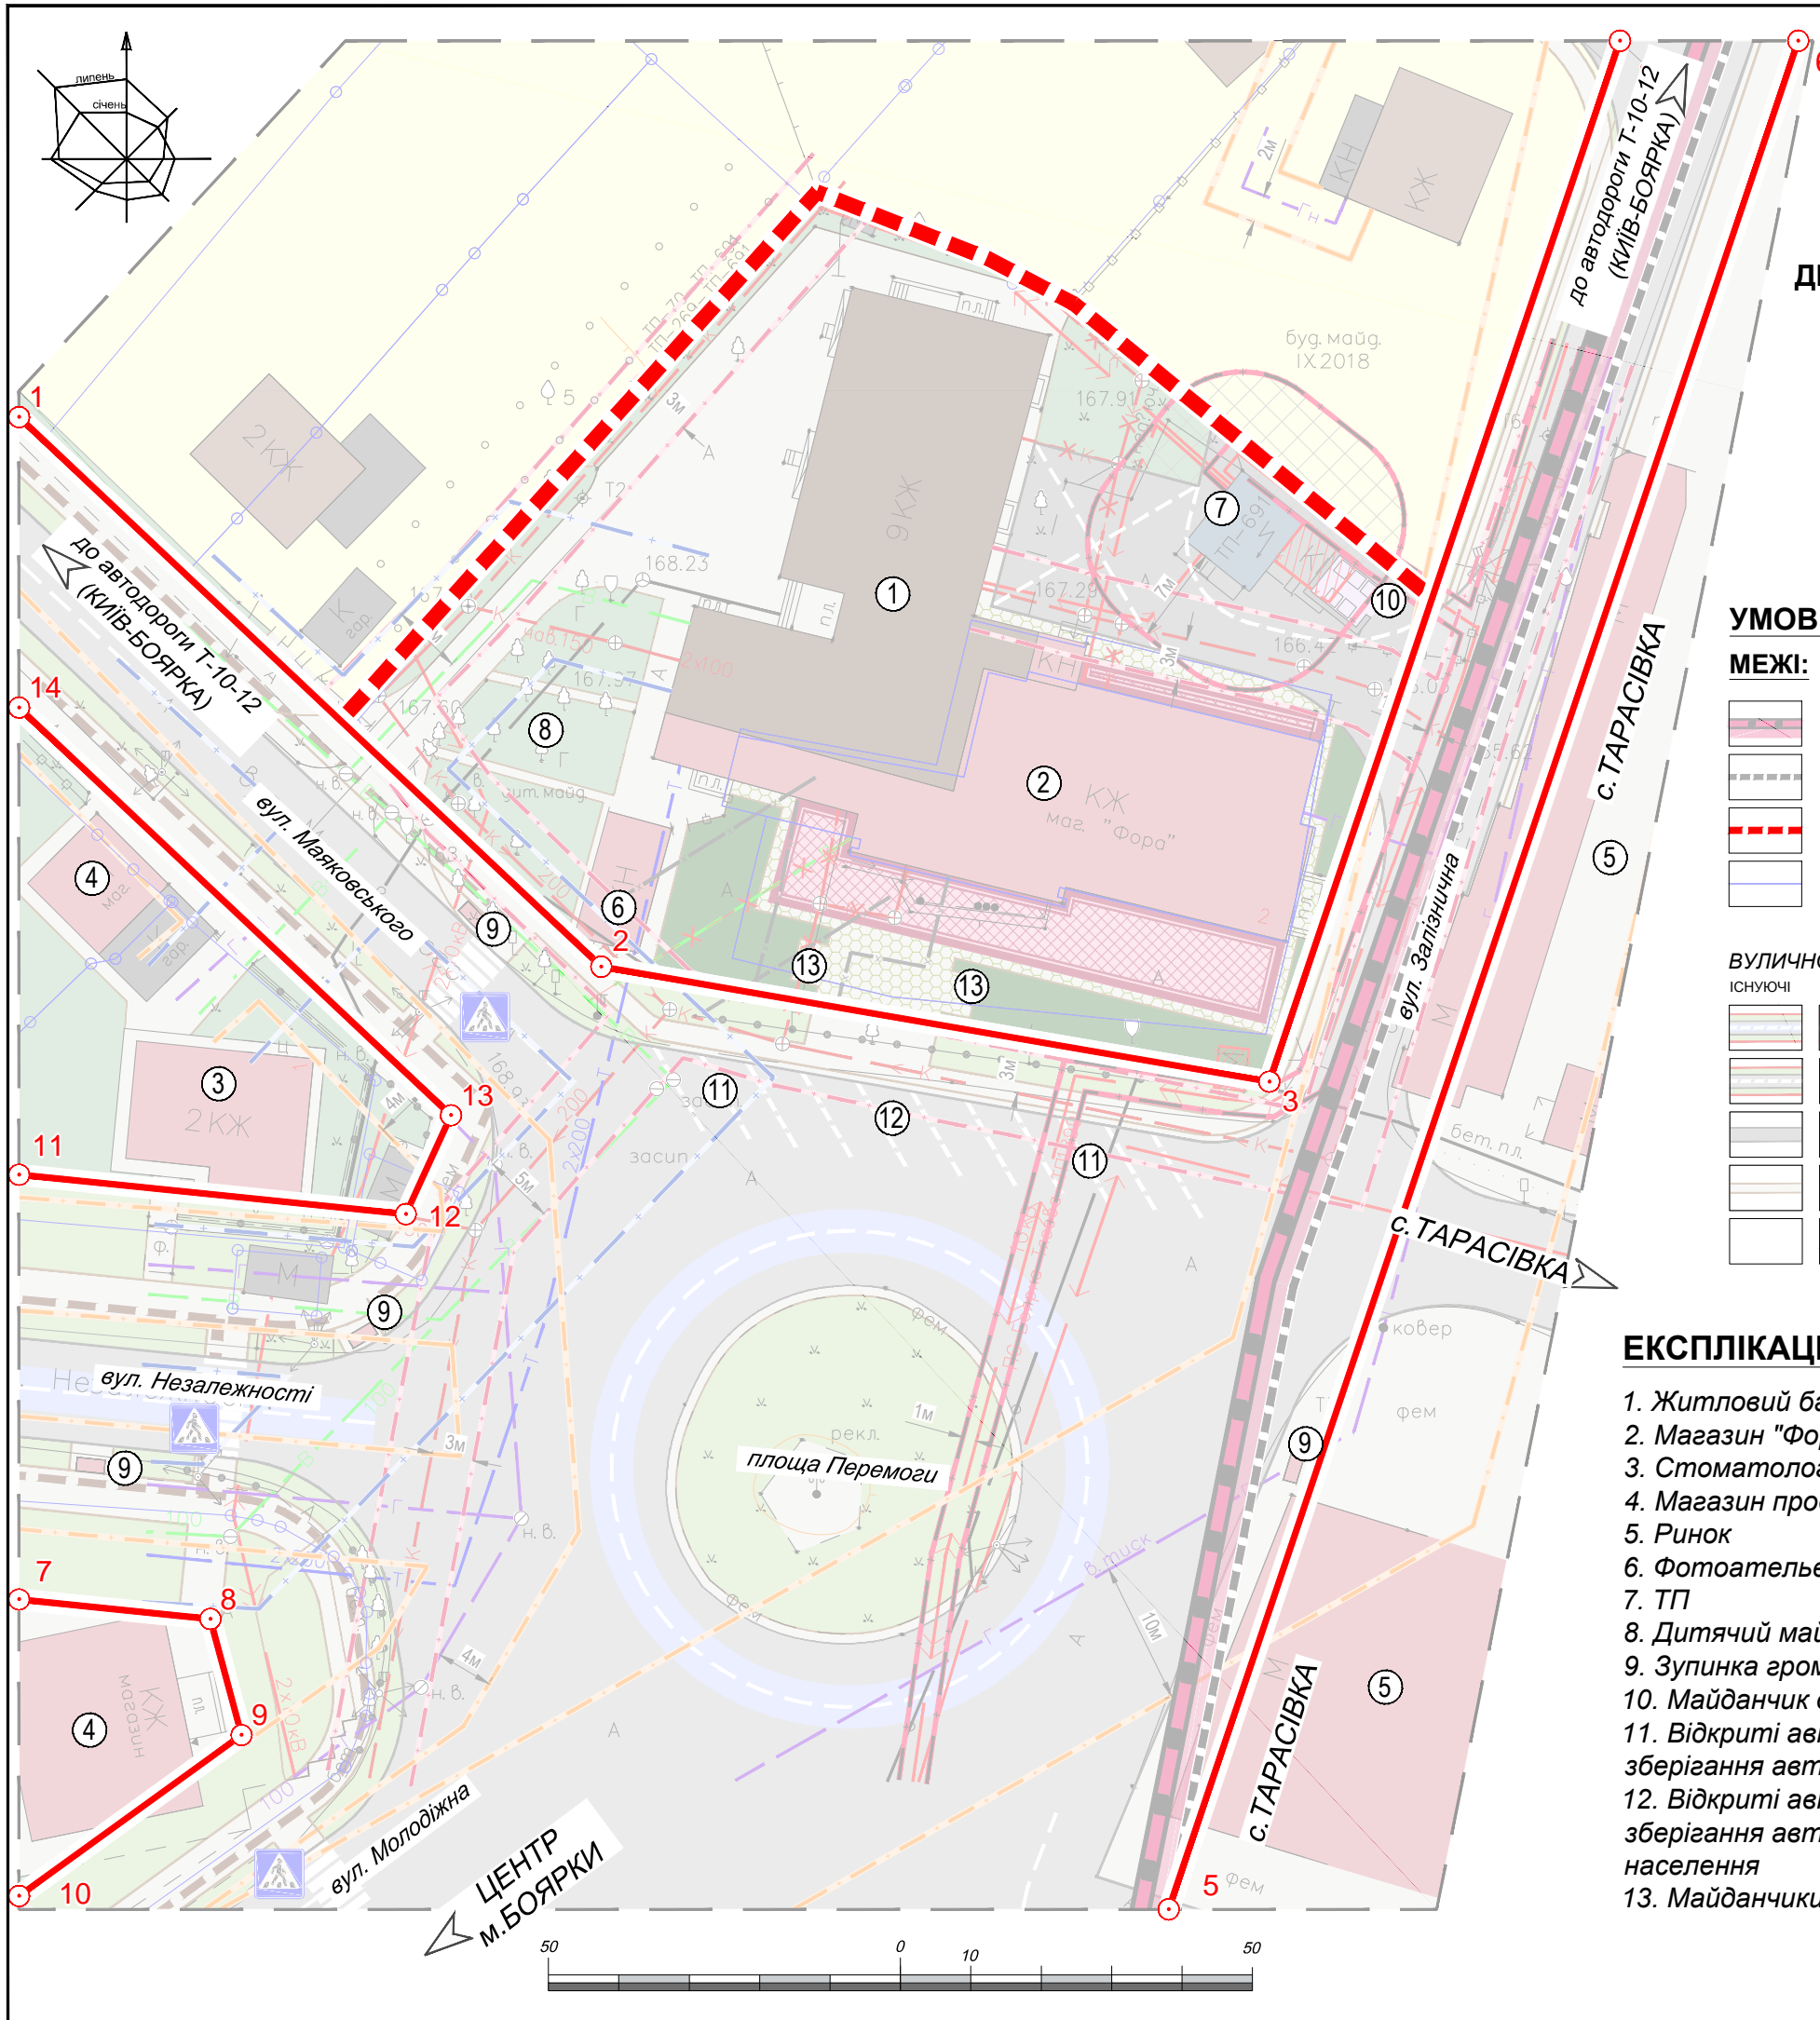

### УМОВНІ ПОЗНАЧЕННЯ:

#### МЕЖІ:

- м. БОЯРКА
- ПРИЛЕГЛИХ НАСЕЛЕНИХ ПУНКТІВ
- РОЗРОБКИ ДПТ
- ЗЕМЛЕКОРИСТУВАННЯ

#### ВУЛИЧНО-ДОРОЖНЬОЇ МЕРЕЖІ:

- | ІСНУЮЧІ | ПРОЕКТНІ |                                       |
|---------|----------|---------------------------------------|
|         |          | МАГІСТРАЛЬНІ ВУЛИЦІ                   |
|         |          | ЖИТЛОВІ ВУЛИЦІ                        |
|         |          | ПРОЇЗДИ                               |
|         |          | ПІШОХІДНІ ДОРІЖКИ                     |
|         |          | СПІЛЬНІ ВЕЛОСИПЕДНО-ПІШОХІДНІ ДОРІЖКИ |

### ЕКСПЛІКАЦІЯ:

1. Житловий багатоквартирний будинок
2. Магазин "Фора"
3. Стоматологія
4. Магазин продовольчих товарів
5. Ринок
6. Фотоательє
7. ТП
8. Дитячий майданчик
9. Зупинка громадського транспорту
10. Майданчик для збору побутових відходів
11. Відкриті автостоянки для тимчасового зберігання автомобілів
12. Відкриті автостоянки для тимчасового зберігання автомобілів маломобільних груп населення
13. Майданчики для відпочинку

### ТАБЛИЦЯ КООРДИНАТ ЧЕРВОНИХ ЛІНІЙ

N	X	Y
1	5570299,4224	3357043,2425
2	5570260,3993	3357084,5950
3	5570252,2347	3357132,0381
4	5570326,1433	3357156,9442
5	5570193,4629	3357124,8959
6	5570326,1433	3357169,6072
7	5570215,4699	3357043,2425
8	5570214,0856	3357056,8316
9	5570205,8385	3357059,0454
10	5570194,4126	3357043,2425
11	5570245,6252	3357043,2425
12	5570242,8270	3357070,7113
13	5570249,8467	3357073,9220
14	5570278,7980	3357043,2425



Державне підприємство  
"НДПІ Містобудування"