




# М. БОЯРКА КИЇВСЬКОЇ ОБЛАСТІ

ДЕТАЛЬНИЙ ПЛАН ТЕРИТОРІЇ ПІД РЕКОНСТРУКЦІЮ МАГАЗИНУ,  
ЗА АДРЕСОЮ: М. БОЯРКА, ВУЛ. МАЯКОВСЬКОГО, 2

СХЕМА ІНЖЕНЕРНИХ МЕРЕЖ, СПОРУД І ВИКОРИСТАННЯ  
ПІДЗЕМНОГО ПРОСТОРУ (ЕЛЕКТРОПОСТАЧАННЯ,  
ГАЗОПОСТАЧАННЯ, ТЕПЛОПОСТАЧАННЯ)

М 1:500

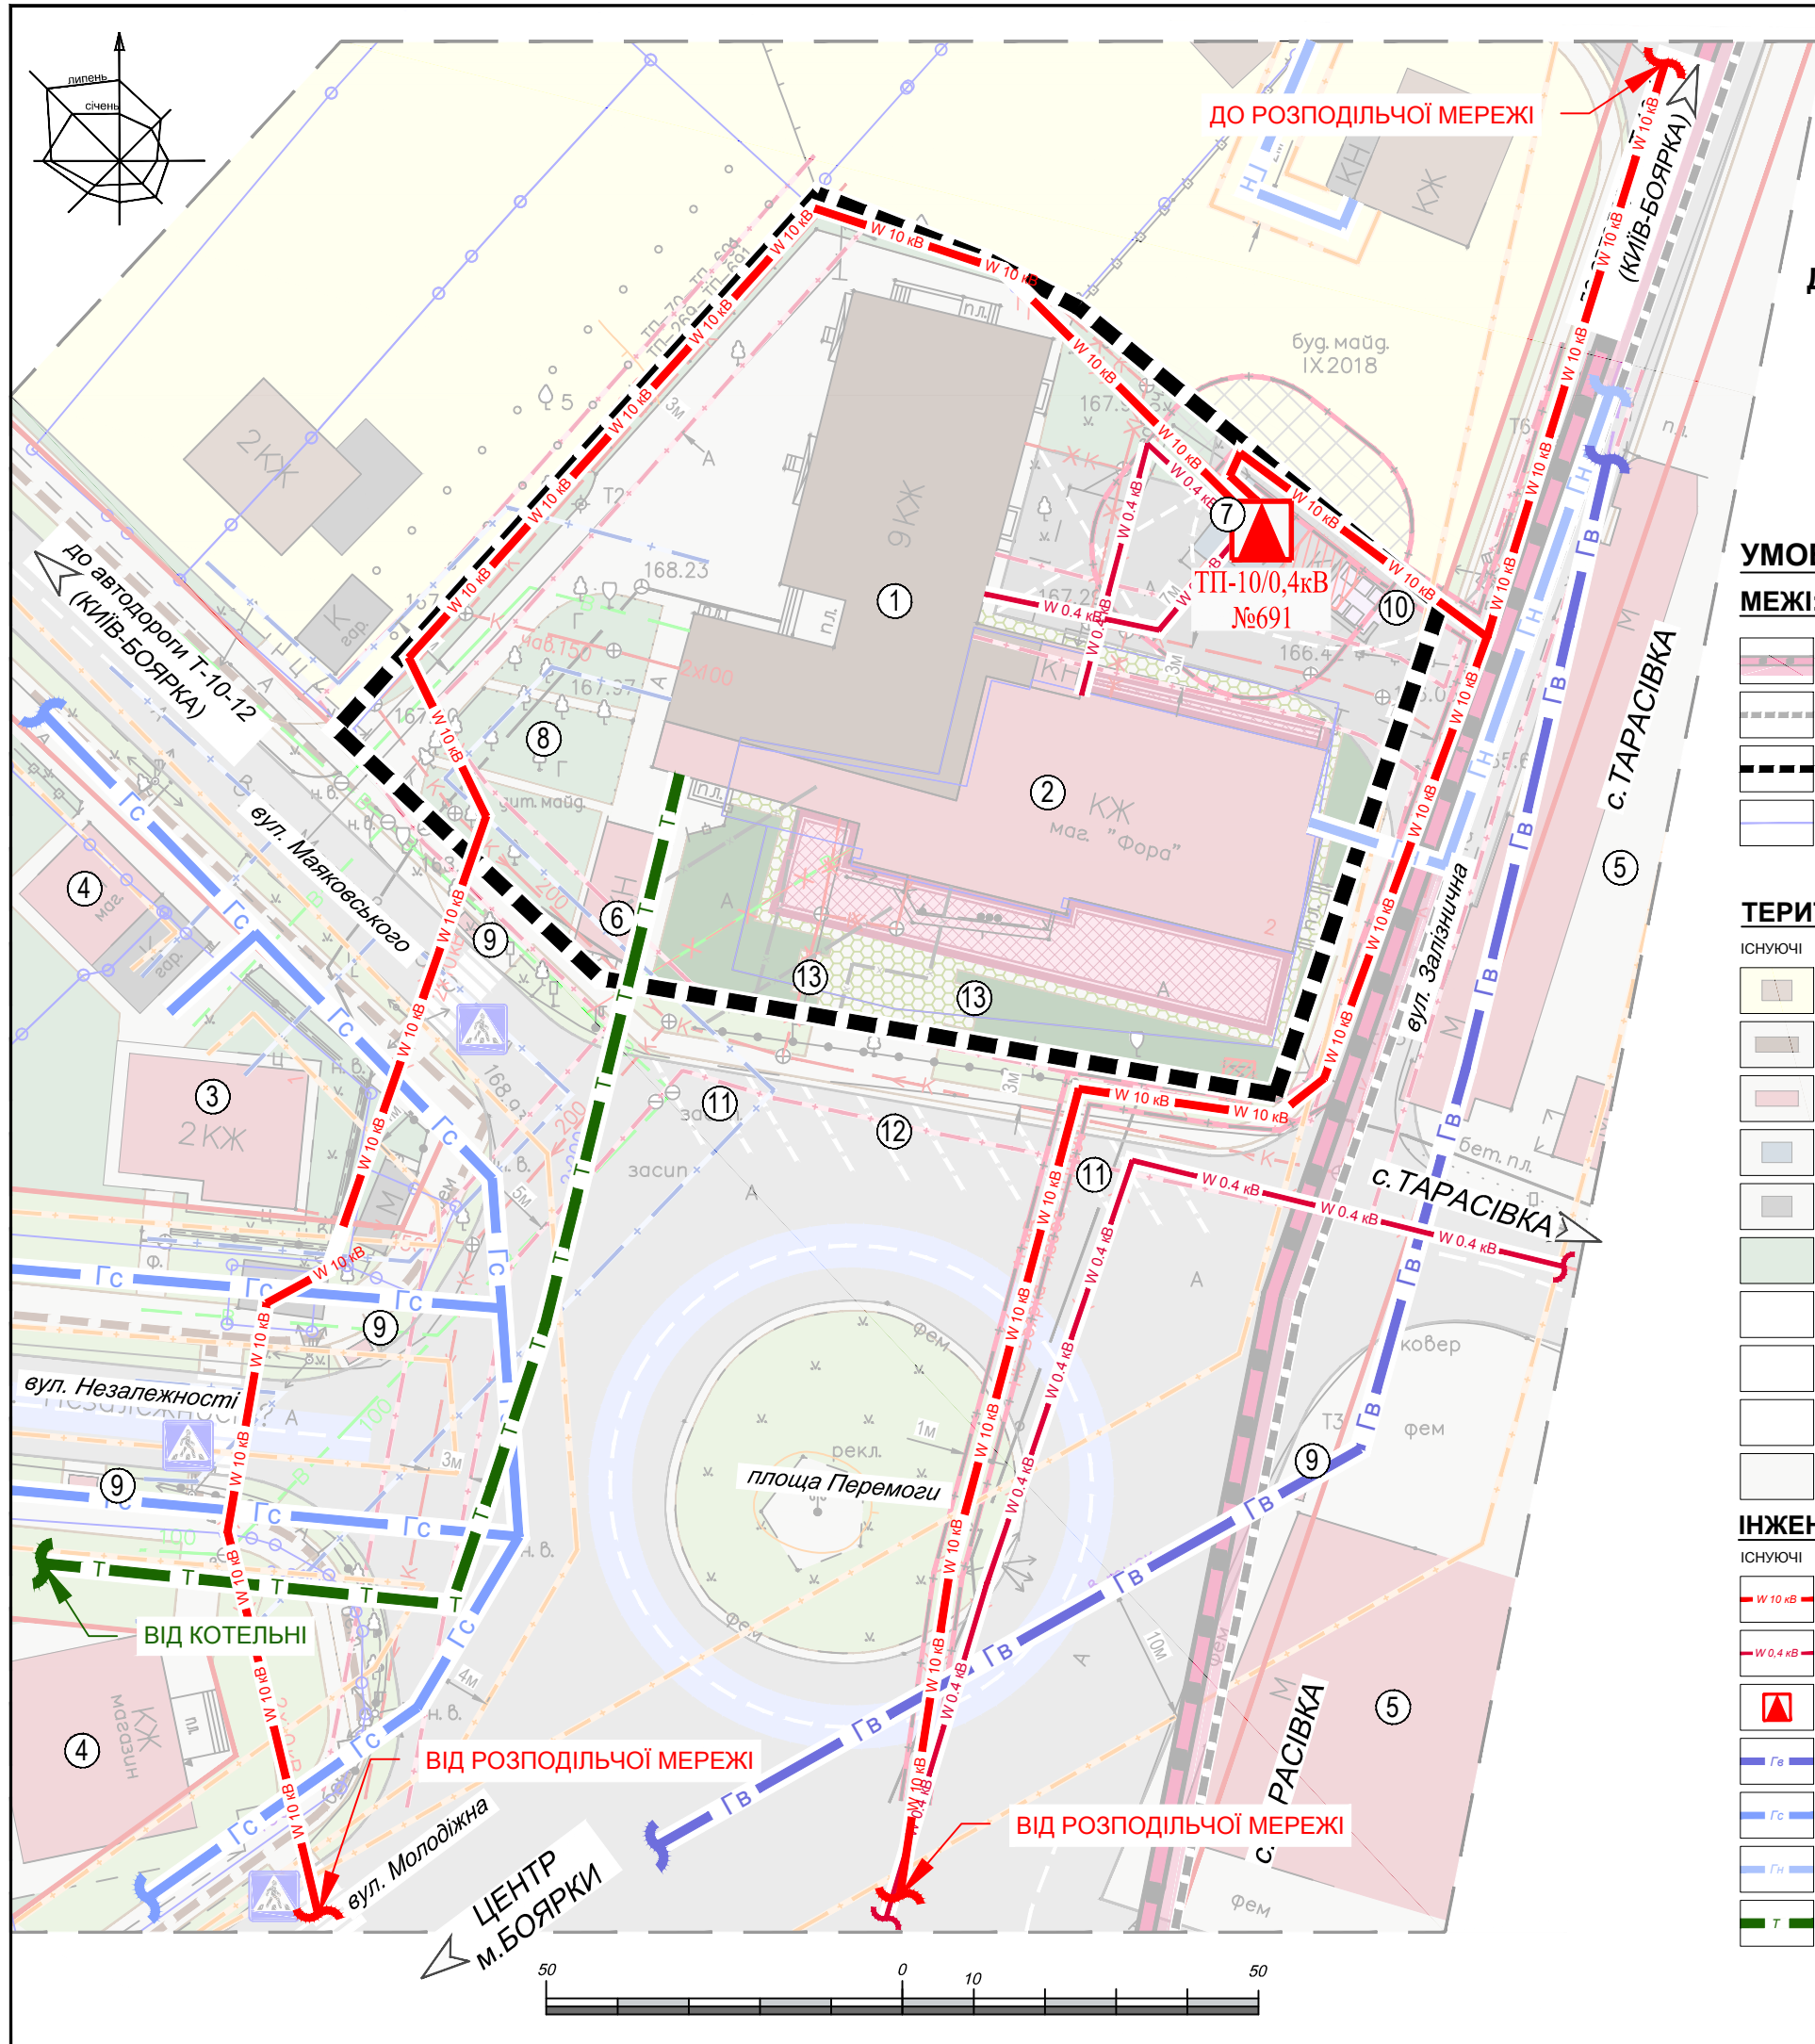

### УМОВНІ ПОЗНАЧЕННЯ:

#### МЕЖІ:

- М. БОЯРКА
- ПРИЛЕГЛИХ НАСЕЛЕНИХ ПУНКТИВ
- РОЗРОБКИ ДПТ
- ЗЕМЛЕКОРИСТУВАННЯ

#### ЕКСПЛІКАЦІЯ:

1. Житловий багатоквартирний будинок
2. Магазин "Фора"
3. Стоматологія
4. Магазин продовольчих товарів
5. Ринок
6. Фотоательє
7. ТП
8. Дитячий майданчик
9. Зупинка громадського транспорту
10. Майданчик для збору побутових відходів
11. Відкриті автостоянки для тимчасового зберігання автомобілів
12. Відкриті автостоянки для тимчасового зберігання автомобілів маломобільних груп населення
13. Майданчики для відпочинку

#### ТЕРИТОРІЇ:

- | ІСНЮЮЧІ | ПРОЕКТНІ |  |
|---------|----------|--|
|         |          | САДИБНОЇ ЖИТЛОВОЇ ЗАБУДОВИ                 |
|         |          | БАГАТОКВАРТИРНОЇ ЖИТЛОВОЇ ЗАБУДОВИ         |
|         |          | ГРОМАДСЬКОЇ ЗАБУДОВИ                       |
|         |          | ІНЖЕНЕРНИХ СПОРУД                          |
|         |          | ГОСПОДАРСЬКИХ БУДІВЕЛЬ                     |
|         |          | ЗЕЛЕНИХ НАСАДЖЕНЬ ОБМЕЖЕНОГО КОРИСТУВАННЯ  |
|         |          | ЗЕЛЕНИХ НАСАДЖЕНЬ СПЕЦІАЛЬНОГО ПРИЗНАЧЕННЯ |
|         |          | ОХОРОННИХ ЗОН ІНЖЕНЕРНИХ СПОРУД            |
|         |          | МАЙДАНЧИКІВ ДЛЯ ЗБОРУ ТПВ                  |
|         |          | МОЩЕННЯ                                    |

#### ІНЖЕНЕРНІ МЕРЕЖІ ТА СПОРУДИ:

- | ІСНЮЮЧІ | ПРОЕКТНІ |                              |
|---------|----------|------------------------------|
|         |          | КЛЕП, 10 кВ                  |
|         |          | КЛЕП, 0,4 кВ                 |
|         |          | ТП, 10/0,4 кВ                |
|         |          | ГАЗОПРОВОДУ ВИСОКОГО ТИСКУ   |
|         |          | ГАЗОПРОВОДУ СЕРЕДНЬОГО ТИСКУ |
|         |          | ГАЗОПРОВОДУ НИЗЬКОГО ТИСКУ   |
|         |          | ТЕПЛОПРОВОДУ                 |



Державне підприємство  
"НДПІ Містобудування"