




М. БОЯРКА КИЇВСЬКОЇ ОБЛАСТІ

ДЕТАЛЬНИЙ ПЛАН ТЕРИТОРІЇ ПІД РЕКОНСТРУКЦІЮ МАГАЗИНУ,
ЗА АДРЕСОЮ: М. БОЯРКА, ВУЛ. МАЯКОВСЬКОГО, 2

СХЕМА ІНЖЕНЕРНОЇ ПІДГОТОВКИ ТЕРИТОРІЇ ТА ВЕРТИКАЛЬНОГО ПЛАНУВАННЯ

М 1:500

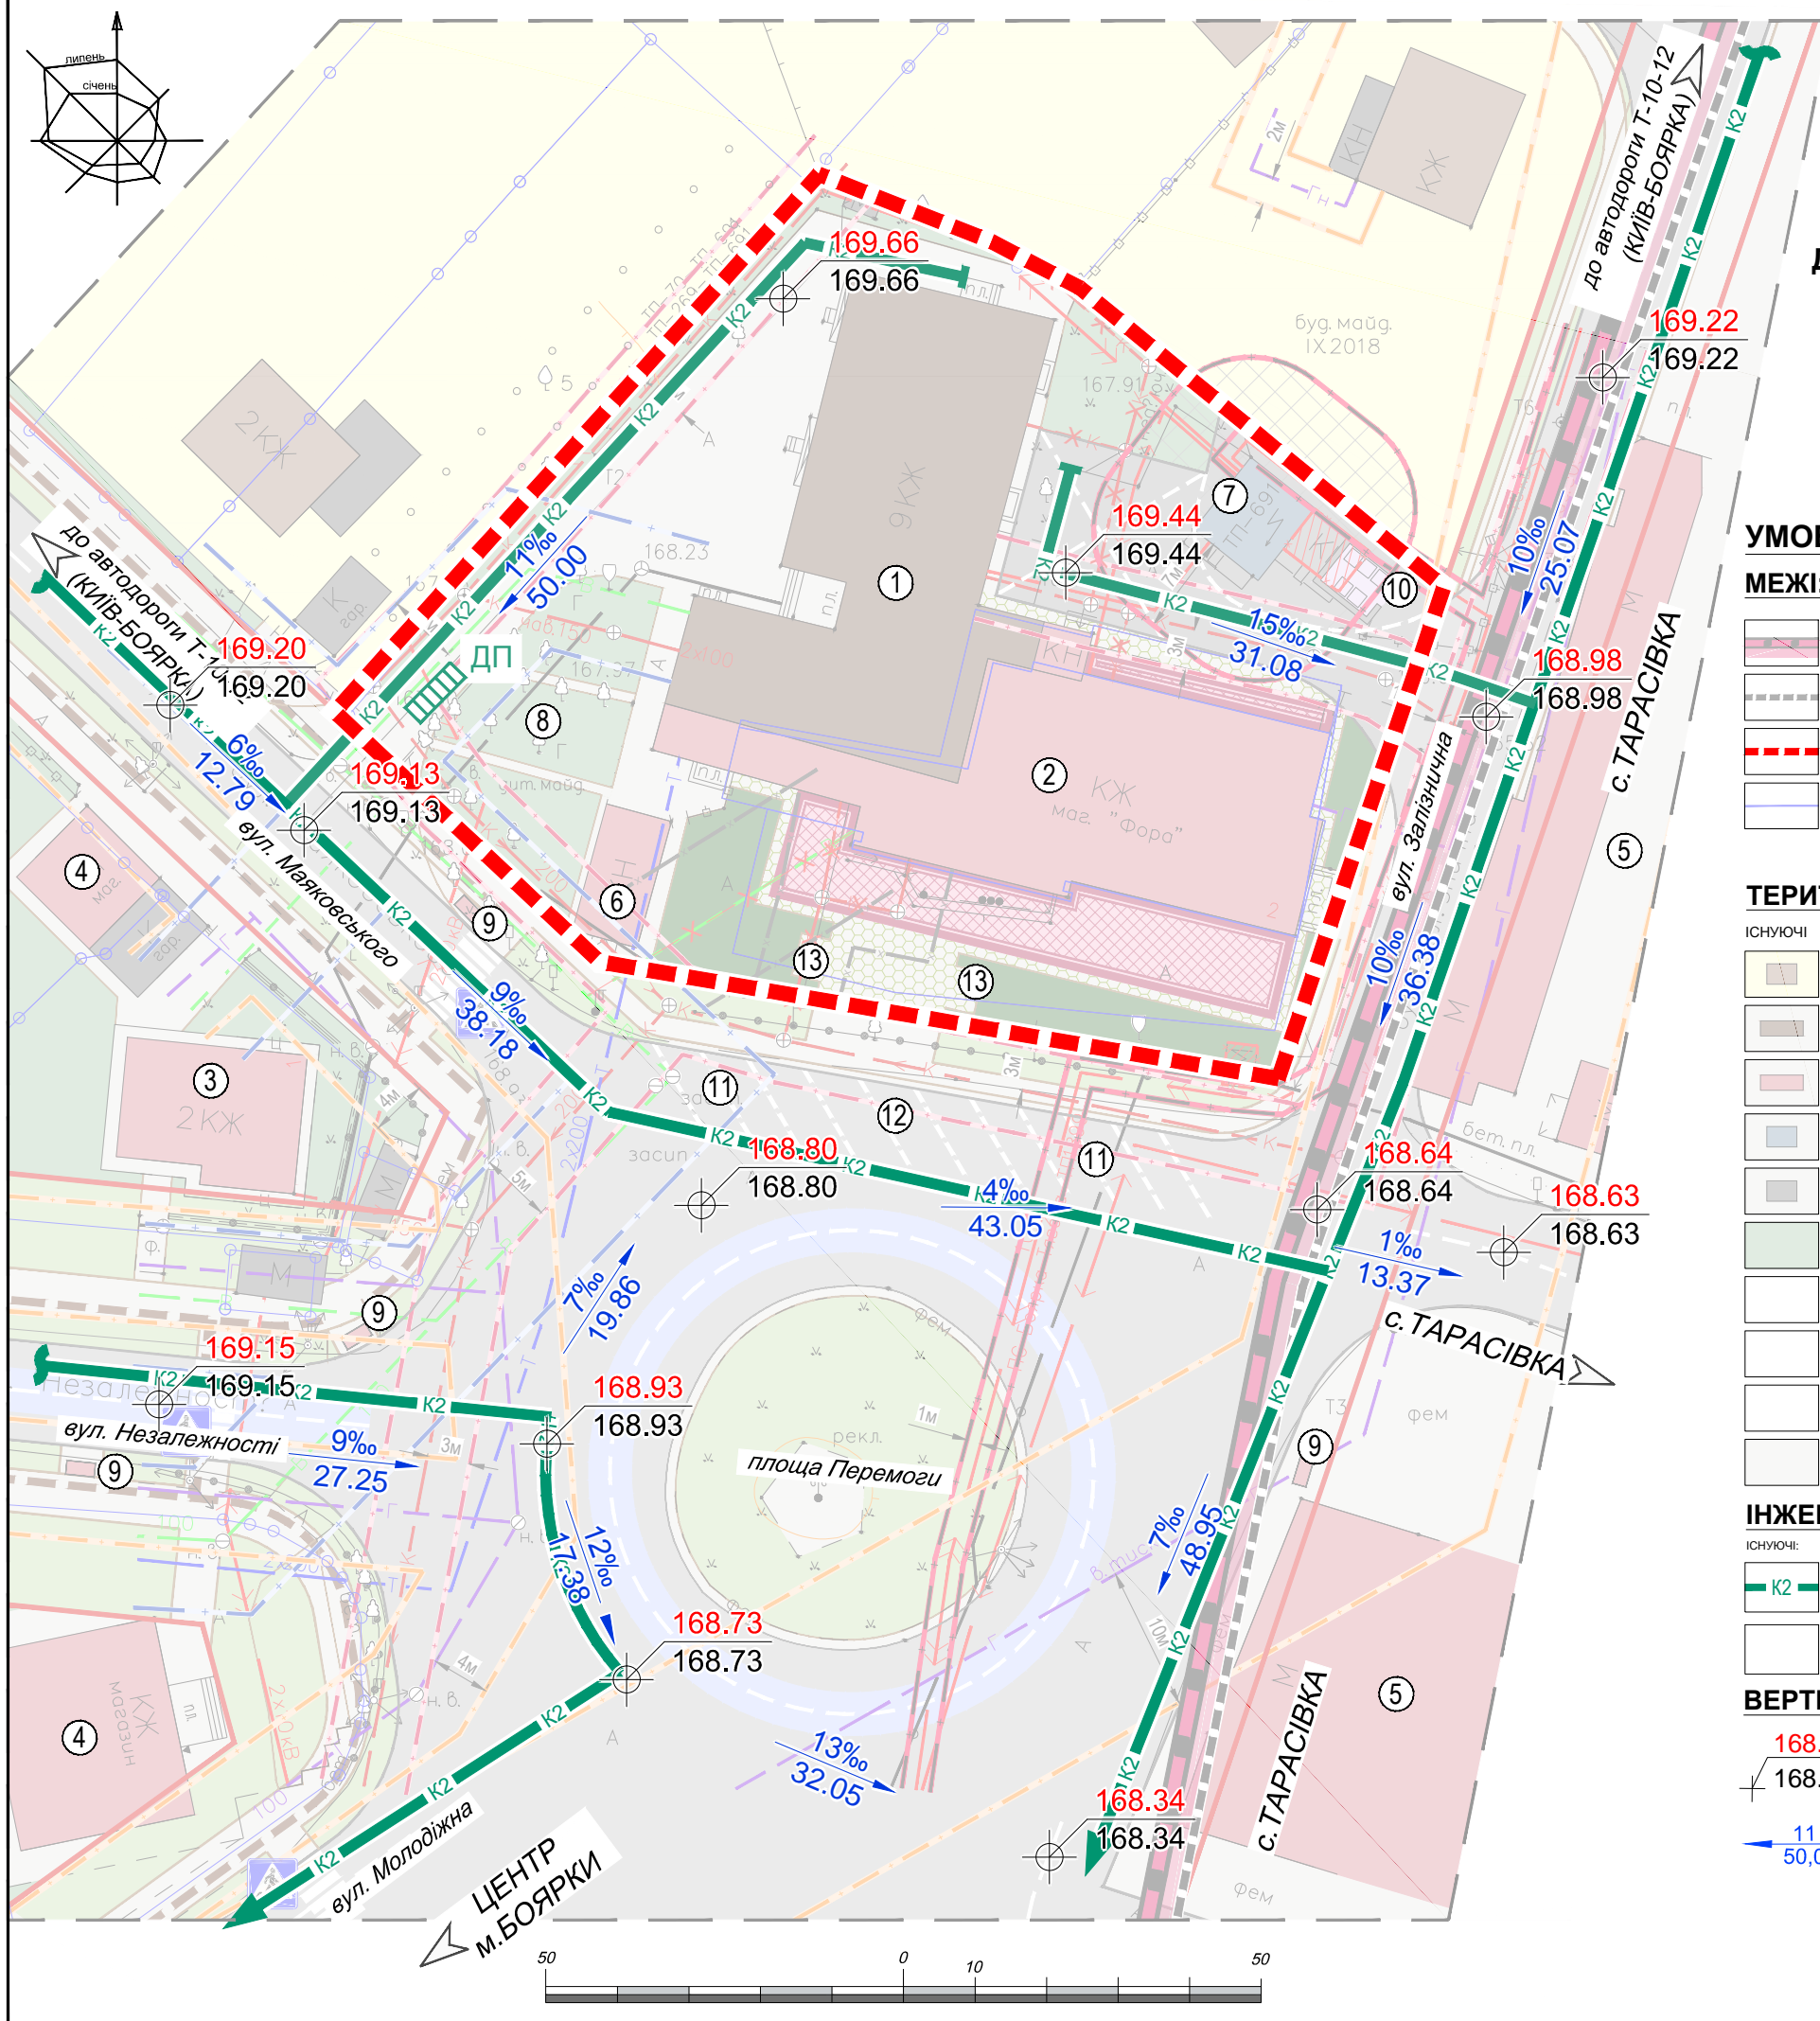

УМОВНІ ПОЗНАЧЕННЯ:

МЕЖІ:

- М. БОЯРКА
- ПРИЛЕГЛИХ НАСЕЛЕНИХ ПУНКТИВ
- РОЗРОБКИ ДПТ
- ЗЕМЛЕКОРИСТУВАННЯ

ТЕРИТОРІЇ:

- | ІСНЮЮЧІ | ПРОЕКТНІ | |
|---------|----------|--|
| | | САДИБНОЇ ЖИТЛОВОЇ ЗАБУДОВИ |
| | | БАГАТОКВАРТИРНОЇ ЖИТЛОВОЇ ЗАБУДОВИ |
| | | ГРОМАДСЬКОЇ ЗАБУДОВИ |
| | | ІНЖЕНЕРНИХ СПОРУД |
| | | ГОСПОДАРСЬКИХ БУДІВЕЛЬ |
| | | ЗЕЛЕНИХ НАСАДЖЕНЬ ОБМЕЖЕНОГО КОРИСТУВАННЯ |
| | | ЗЕЛЕНИХ НАСАДЖЕНЬ СПЕЦІАЛЬНОГО ПРИЗНАЧЕННЯ |
| | | ОХОРОННИХ ЗОН ІНЖЕНЕРНИХ СПОРУД |
| | | МАЙДАНЧИКІВ ДЛЯ ЗБОРУ ТПВ |
| | | МОЩЕННЯ |

ІНЖЕНЕРНИХ МЕРЕЖ:

- | ІСНЮЮЧІ | ПРОЕКТНІ | |
|---------|----------|------------------------------|
| | | ЗАКРИТОЇ ДОЩОВОЇ КАНАЛІЗАЦІЇ |
| | | ДОЩОПРИЙМАЛЬНИЙ КОЛОДЯЗЬ |

ВЕРТИКАЛЬНЕ ПЛАНУВАННЯ:

- | | | |
|--|--------|-------------------------|
| | 168.80 | ПРОЕКТНІ ВІДМІТКИ ЗЕМЛІ |
| | 168.80 | ІСНЮЮЧІ ВІДМІТКИ ЗЕМЛІ |
| | 11 ‰ | УХИЛ, ‰ |
| | 50,00 | ВІДСТАНЬ, м |

ЕКСПЛІКАЦІЯ:

1. Житловий багатоквартирний будинок
2. Магазин "Фора"
3. Стоматологія
4. Магазин продовольчих товарів
5. Ринок
6. Фотоательє
7. ТП
8. Дитячий майданчик
9. Зупинка громадського транспорту
10. Майданчик для збору побутових відходів
11. Відкриті автостоянки для тимчасового зберігання автомобілів
12. Відкриті автостоянки для тимчасового зберігання автомобілів маломобільних груп населення
13. Майданчики для відпочинку



Державне підприємство
"НДПІ Містобудування"