





# М. БОЯРКА КИЇВСЬКОЇ ОБЛАСТІ

ДЕТАЛЬНИЙ ПЛАН ТЕРИТОРІЇ ПІД РЕКОНСТРУКЦІЮ МАГАЗИНУ, ЗА АДРЕСОЮ:  
М.БОЯРКА, ВУЛ. МАЯКОВСЬКОГО, 2

СХЕМА РОЗТАШУВАННЯ ТЕРИТОРІЇ У ПЛАНУВАЛЬНІЙ СТРУКТУРІ МІСТА БОЯРКА

## УМОВНІ ПОЗНАЧЕННЯ:

<b>МЕЖІ:</b>	<b>ТЕРИТОРІЇ:</b>	<b>ТРАНСПОРТНОЇ ІНФРАСТРУКТУРИ:</b>	<b>ГРОМАДСЬКИЙ ТРАНСПОРТ:</b>
КИЄВО-СВЯТОШИНСЬКИЙ РАЙОН	СЕЛЬБИЩІ	ДЕРЖАВНОГО ЗНАЧЕННЯ (М-05, Р-04, Т 1012)	ЛІНІЇ РУХУ АВТОБУСА
М. КИЄВА	ГРОМАДСЬКОЇ ЗАБУДОВИ	МІСЦЕВОГО ЗНАЧЕННЯ	
ПРИЛЕГЛИХ СІЛЬСЬКИХ ТА МІСЬКИХ РАД (АДМІНІСТРАТИВНІ)	ДЕРЕВНОЇ РОСЛИННОСТІ	<b>ВУЛИЧНО-ДОРОЖНЯ МЕРЕЖА НАСЕЛЕНИХ ПУНКТІВ:</b>	<b>ПОЗНАЧЕННЯ:</b>
М.БОЯРКА	ЗЕЛЕНИХ НАСАДЖЕНЬ ЗАГАЛЬНОГО КОРИСТУВАННЯ	МАГІСТРАЛЬНІ ВУЛИЦІ	РОЗМІЩЕННЯ ТЕРИТОРІЇ ПРОЕКТУВАННЯ
ПРИЛЕГЛИХ НАСЕЛЕНИХ ПУНКТІВ	СПОРТИВНИХ МАЙДАНЧИКІВ, СТАДІОНІВ	ЖИТЛОВІ ВУЛИЦІ	ЗУПИНКА ГРОМАДСЬКОГО ТРАНСПОРТУ
РОЗРОБКИ ДПТ		<b>ЗОВНІШНІЙ ТРАНСПОРТ:</b>	
		ЗАЛІЗНИЦЯ	

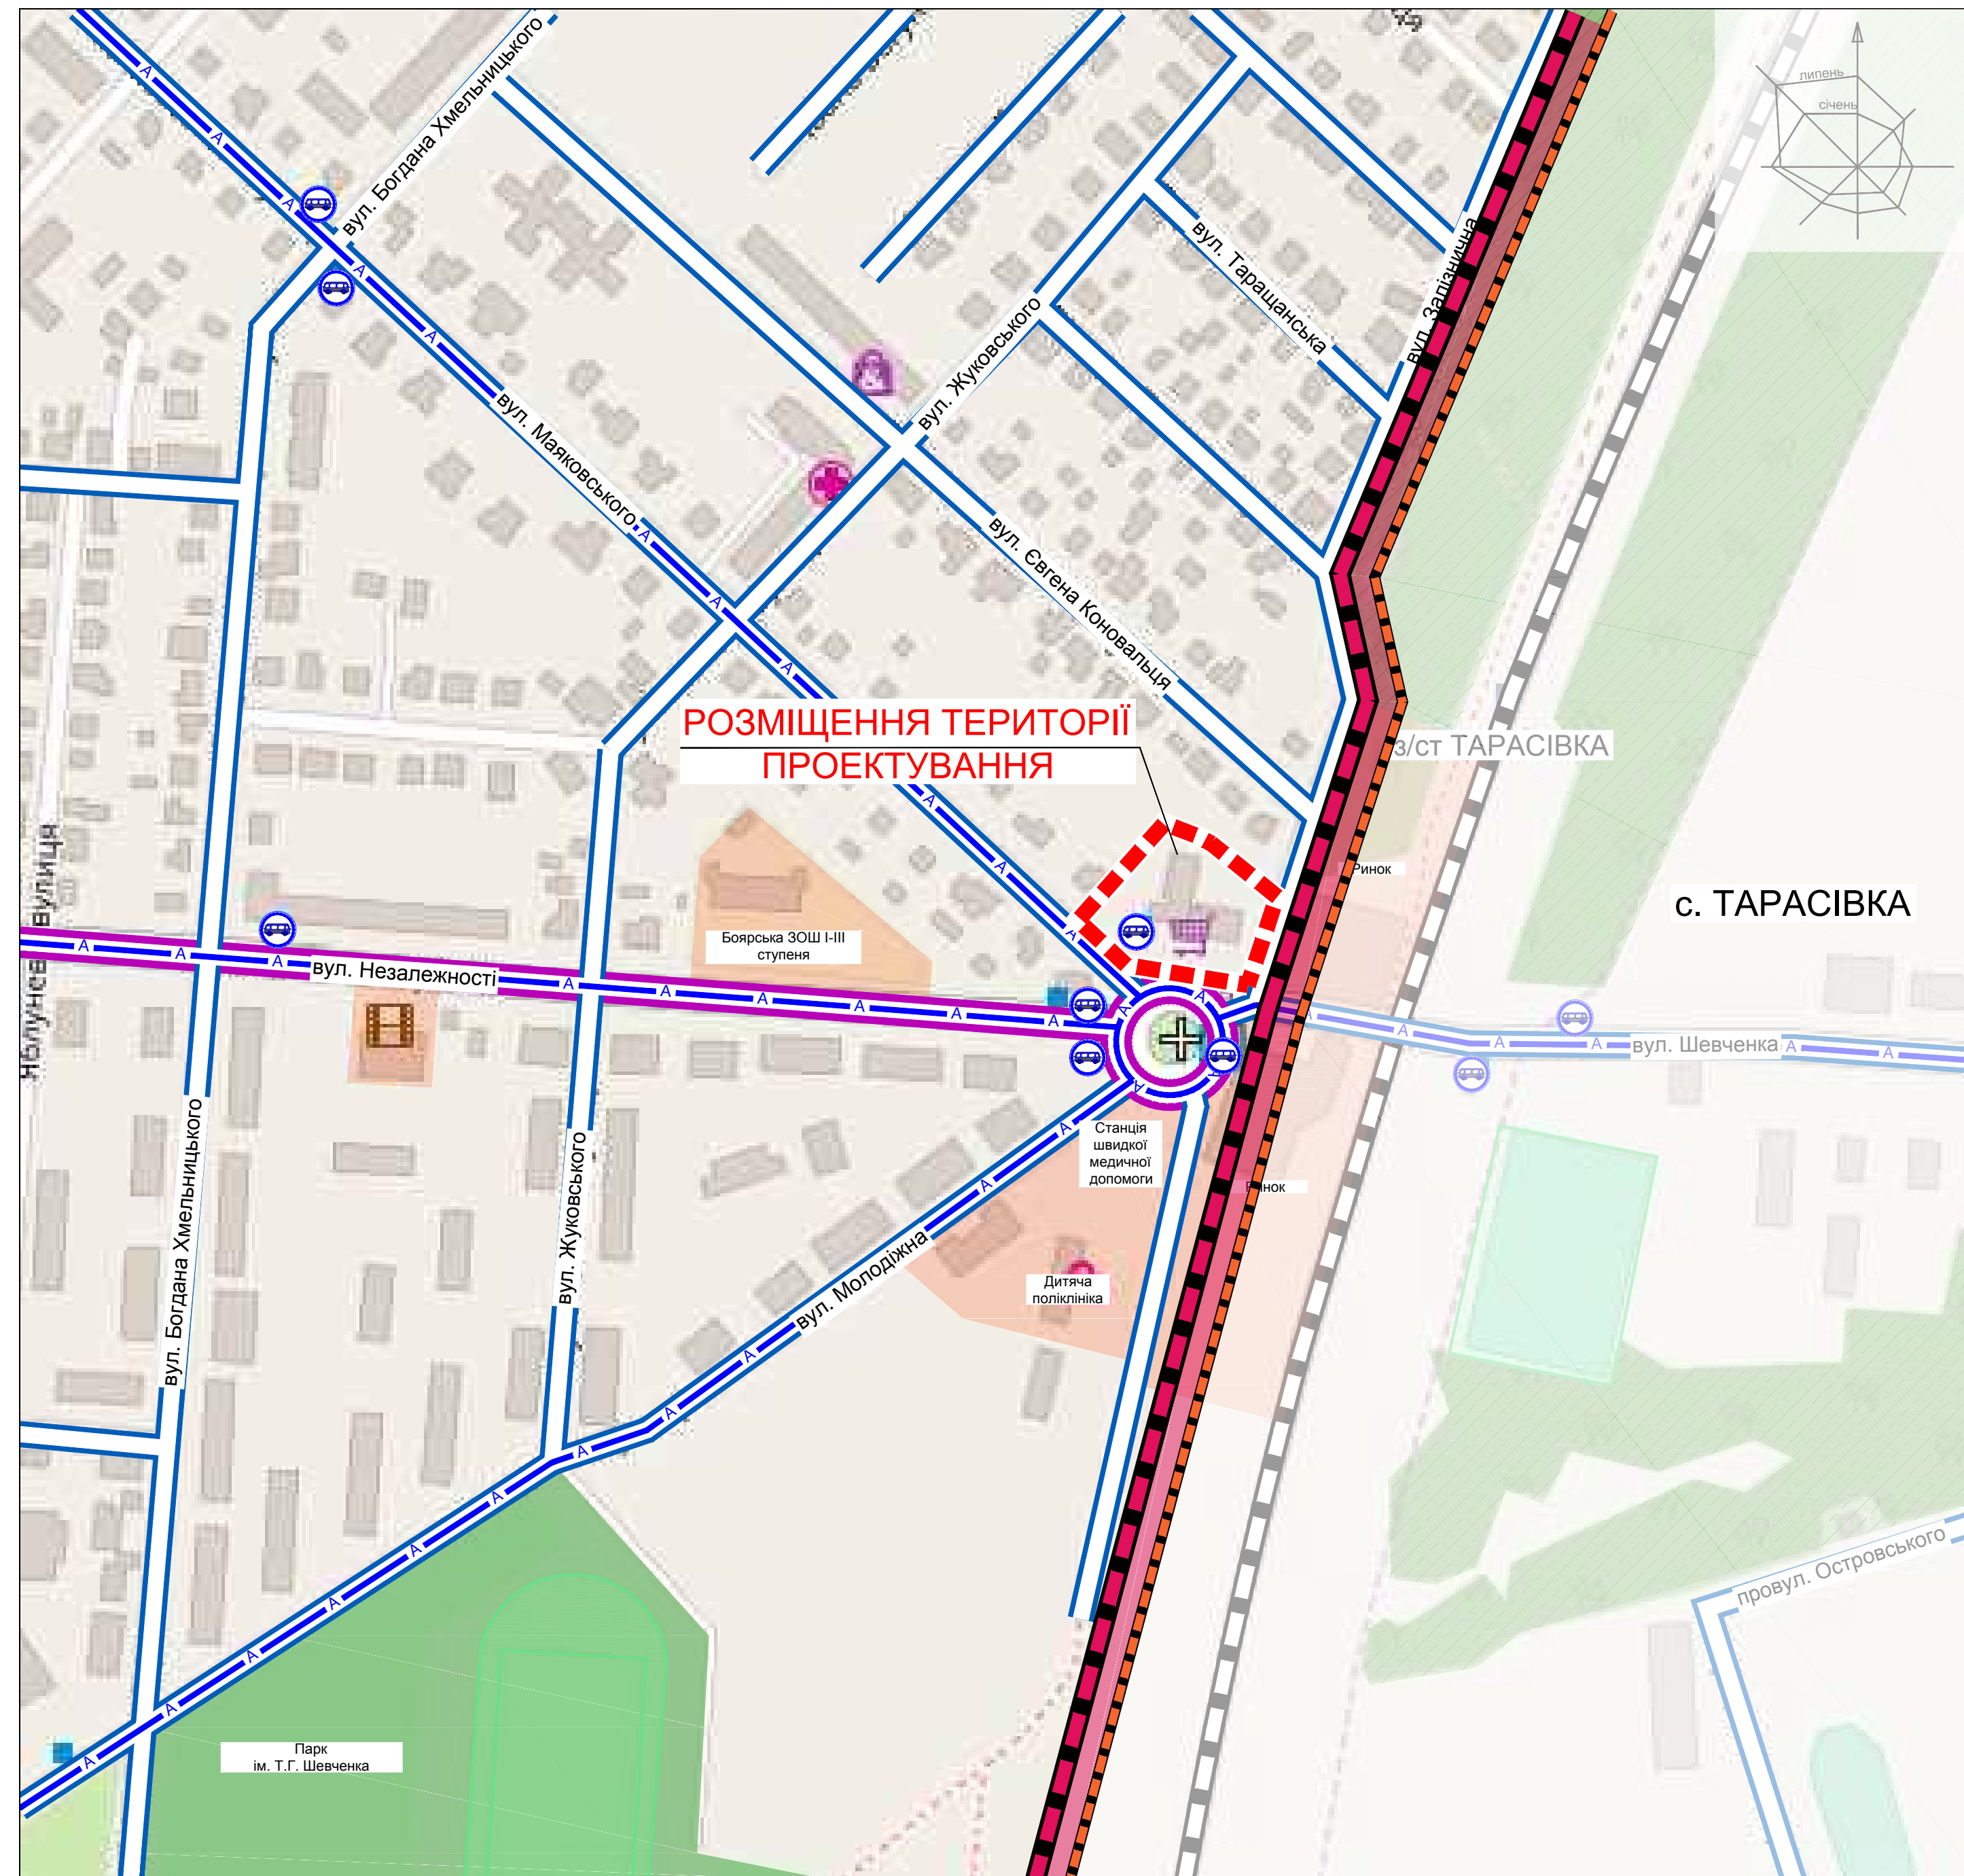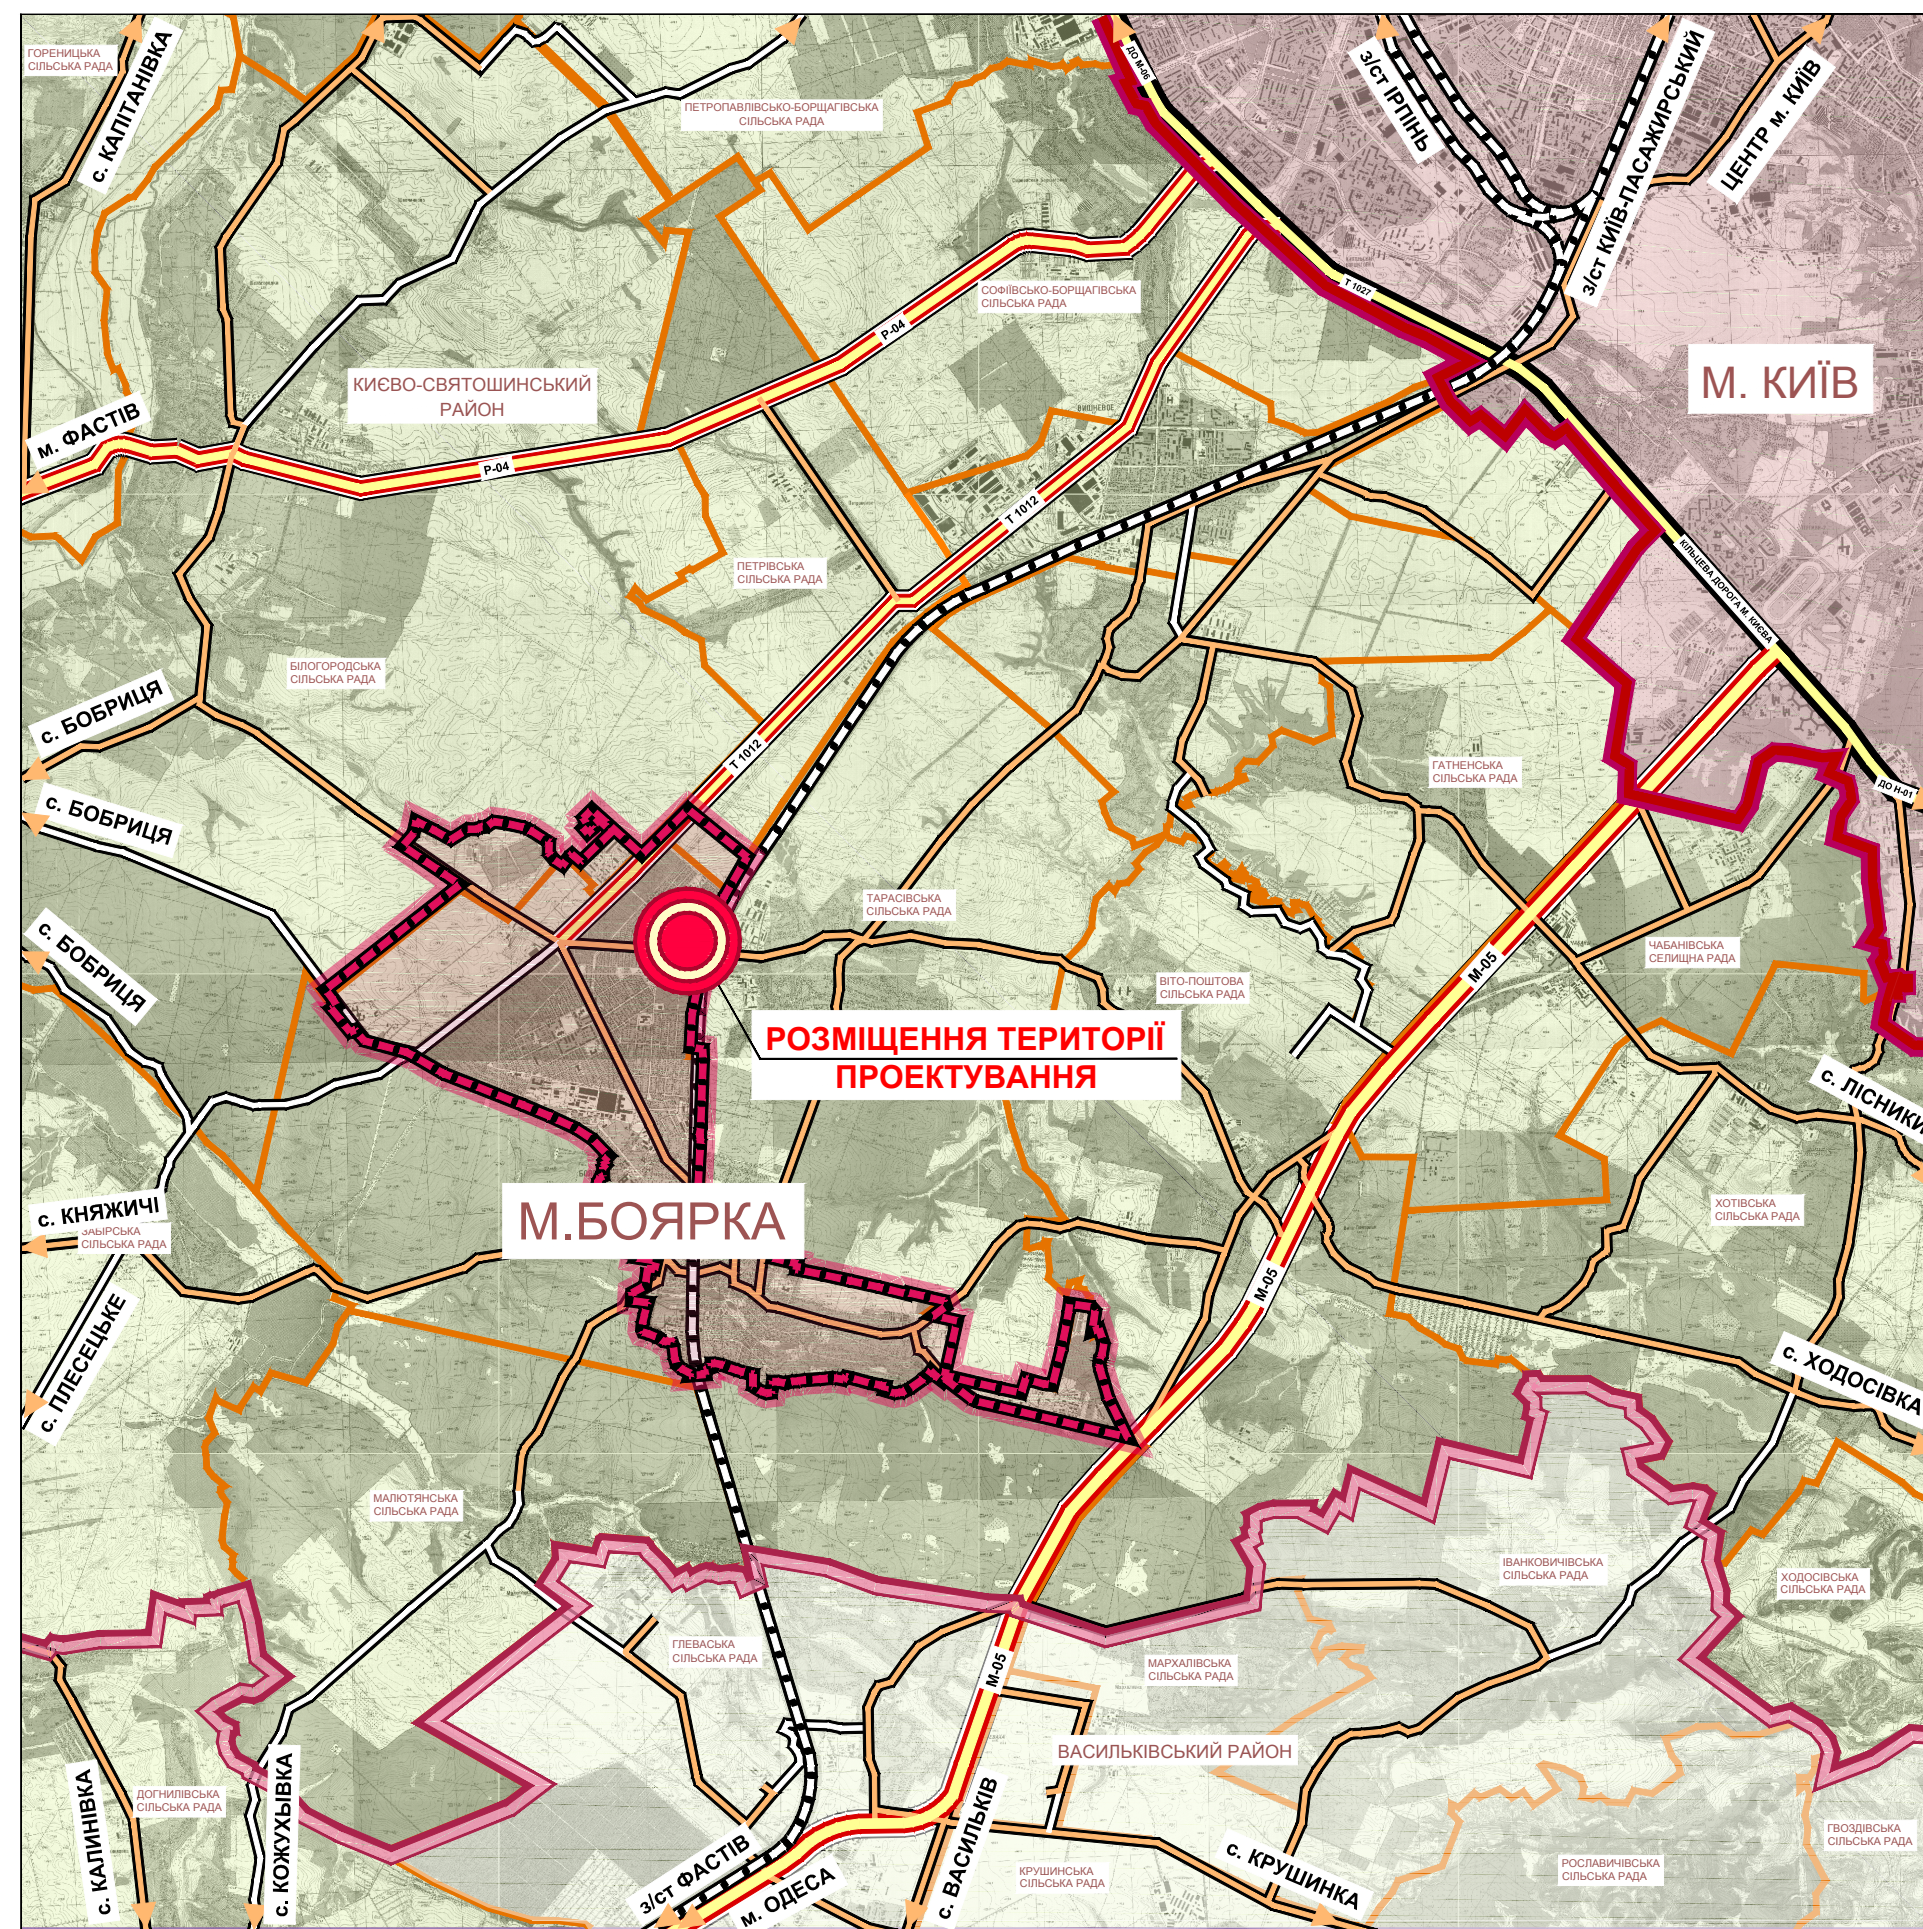

Державне підприємство  
"НДПІ Містобудування"