

# ДЕТАЛЬНИЙ ПЛАН ТЕРИТОРІЇ КОМПЛЕКСУ з обслуговування та ремонту автомобілів та іншої техніки

в с. Нове Фастівського району Київської області

План існуючого використання території

## УМОВНІ ПОЗНАЧЕННЯ


Існуючі	Назва
	Червоні лінії вулиць
	Земельна ділянка для ведення товарного сільськогосподарського виробництва
	Землі для розміщення та експлуатації основних, підсобних і допоміжних будівель та споруд підприємств переробної, машинобудівної та іншої промисловості
	Межа земельної ділянки
	Межа території проектування
	Межа охоронної зони
	Повітряна лінія електропередачі високої напруги



## ПРИМІТКИ

- Креслення марки ГП розроблено на матеріалах інженерно-топографічного плану, виконаного ФОП Тартмін в 2021 році в М 1:500
- Система висот - Балтійська, система координат - 1963 року, суцільні горизонталі проведено через 0.5 м.

МАСШТАБ 1 : 500  
в 1 см - 5 м

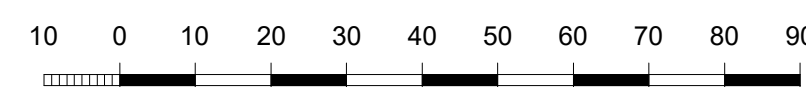

2 1 0 2 8 - Г П						
Боярська територіальна громада Фастівського району Київської області						
Зм.	Кільк.	Аркуш	№ док.	Підпис	Дата	
ГАП	Ханенко				2021	Детальний план території комплексу з обслуговування та ремонту автомобілів та іншої техніки в с. Нове
ГП	Краснолуцька					План існуючого використання території
		Стадія	Аркуш	Аркушів		
		ДПТ	2	1		ТОВ «УКРНПЦІВІЛЬБУД»

Взам. інв. №  
Підпис і дата  
Інв. № оригін.