





# М. БОЯРКА

ДЕТАЛЬНИЙ ПЛАН ТЕРИТОРІЇ ЦЕНТРАЛЬНОЇ РАЙОННОЇ ЛІКАРНІ КИЄВО-СВЯТОШИНСЬКОГО РАЙОНУ КИЇВСЬКОЇ ОБЛАСТІ ПІД БУДІВНИЦТВО НОВОГО КОРПУСУ ЛІКАРНІ В М. БОЯРКА, ВУЛ. СОБОРНОСТІ, 51

## СХЕМА РОЗТАШУВАННЯ ТЕРИТОРІЇ У ПЛАНУВАЛЬНІЙ СТРУКТУРІ МІСТА БОЯРКА

### УМОВНІ ПОЗНАЧЕННЯ:

<b>МЕЖІ:</b>	<b>ТЕРИТОРІЇ:</b>	<b>ТРАНСПОРТНОЇ ІНФРАСТРУКТУРИ:</b>	<b>ГРОМАДСЬКИЙ ТРАНСПОРТ:</b>
КИЄВО-СВЯТОШИНСЬКИЙ РАЙОН	ЖИТЛОВОЇ ЗАБУДОВИ	АВТОДОРОГИ ЗАГАЛЬНОГО КОРИСТУВАННЯ:	ЛІНІЇ РУХУ АВТОБУСА
М. КИЄВА	ГРОМАДСЬКОЇ ЗАБУДОВИ	ДЕРЖАВНОГО ЗНАЧЕННЯ (М-05, Р-04, Т 1012)	
ПРИЛЕГЛИХ СІЛЬСЬКИХ ТА МІСЬКИХ РАД (АДМІНІСТРАТИВНІ)	БОЯРСЬКОГО ЛІСНИЦТВА	МІСЦЕВОГО ЗНАЧЕННЯ	
С. БОЯРКА	ЗЕЛЕНИХ НАСАДЖЕНЬ ЗАГАЛЬНОГО КОРИСТУВАННЯ	<b>ВУЛИЧНО-ДОРОЖНЯ МЕРЕЖА НАСЕЛЕНИХ ПУНКТІВ:</b>	<b>ПОЗНАЧЕННЯ:</b>
РОЗРОБКИ ДПТ	КОМУНАЛЬНОЇ ЗАБУДОВИ	МАГІСТРАЛЬНІ ВУЛИЦІ	РОЗМІЩЕННЯ ДПТ
	ВИРОБНИЧОЇ ЗАБУДОВИ	ЖИТЛОВІ ВУЛИЦІ	ЗУПИНКА ГРОМАДСЬКОГО ТРАНСПОРТУ
		<b>ЗОВНІШНІЙ ТРАНСПОРТ:</b>	
		ЗАЛІЗНИЦЯ	

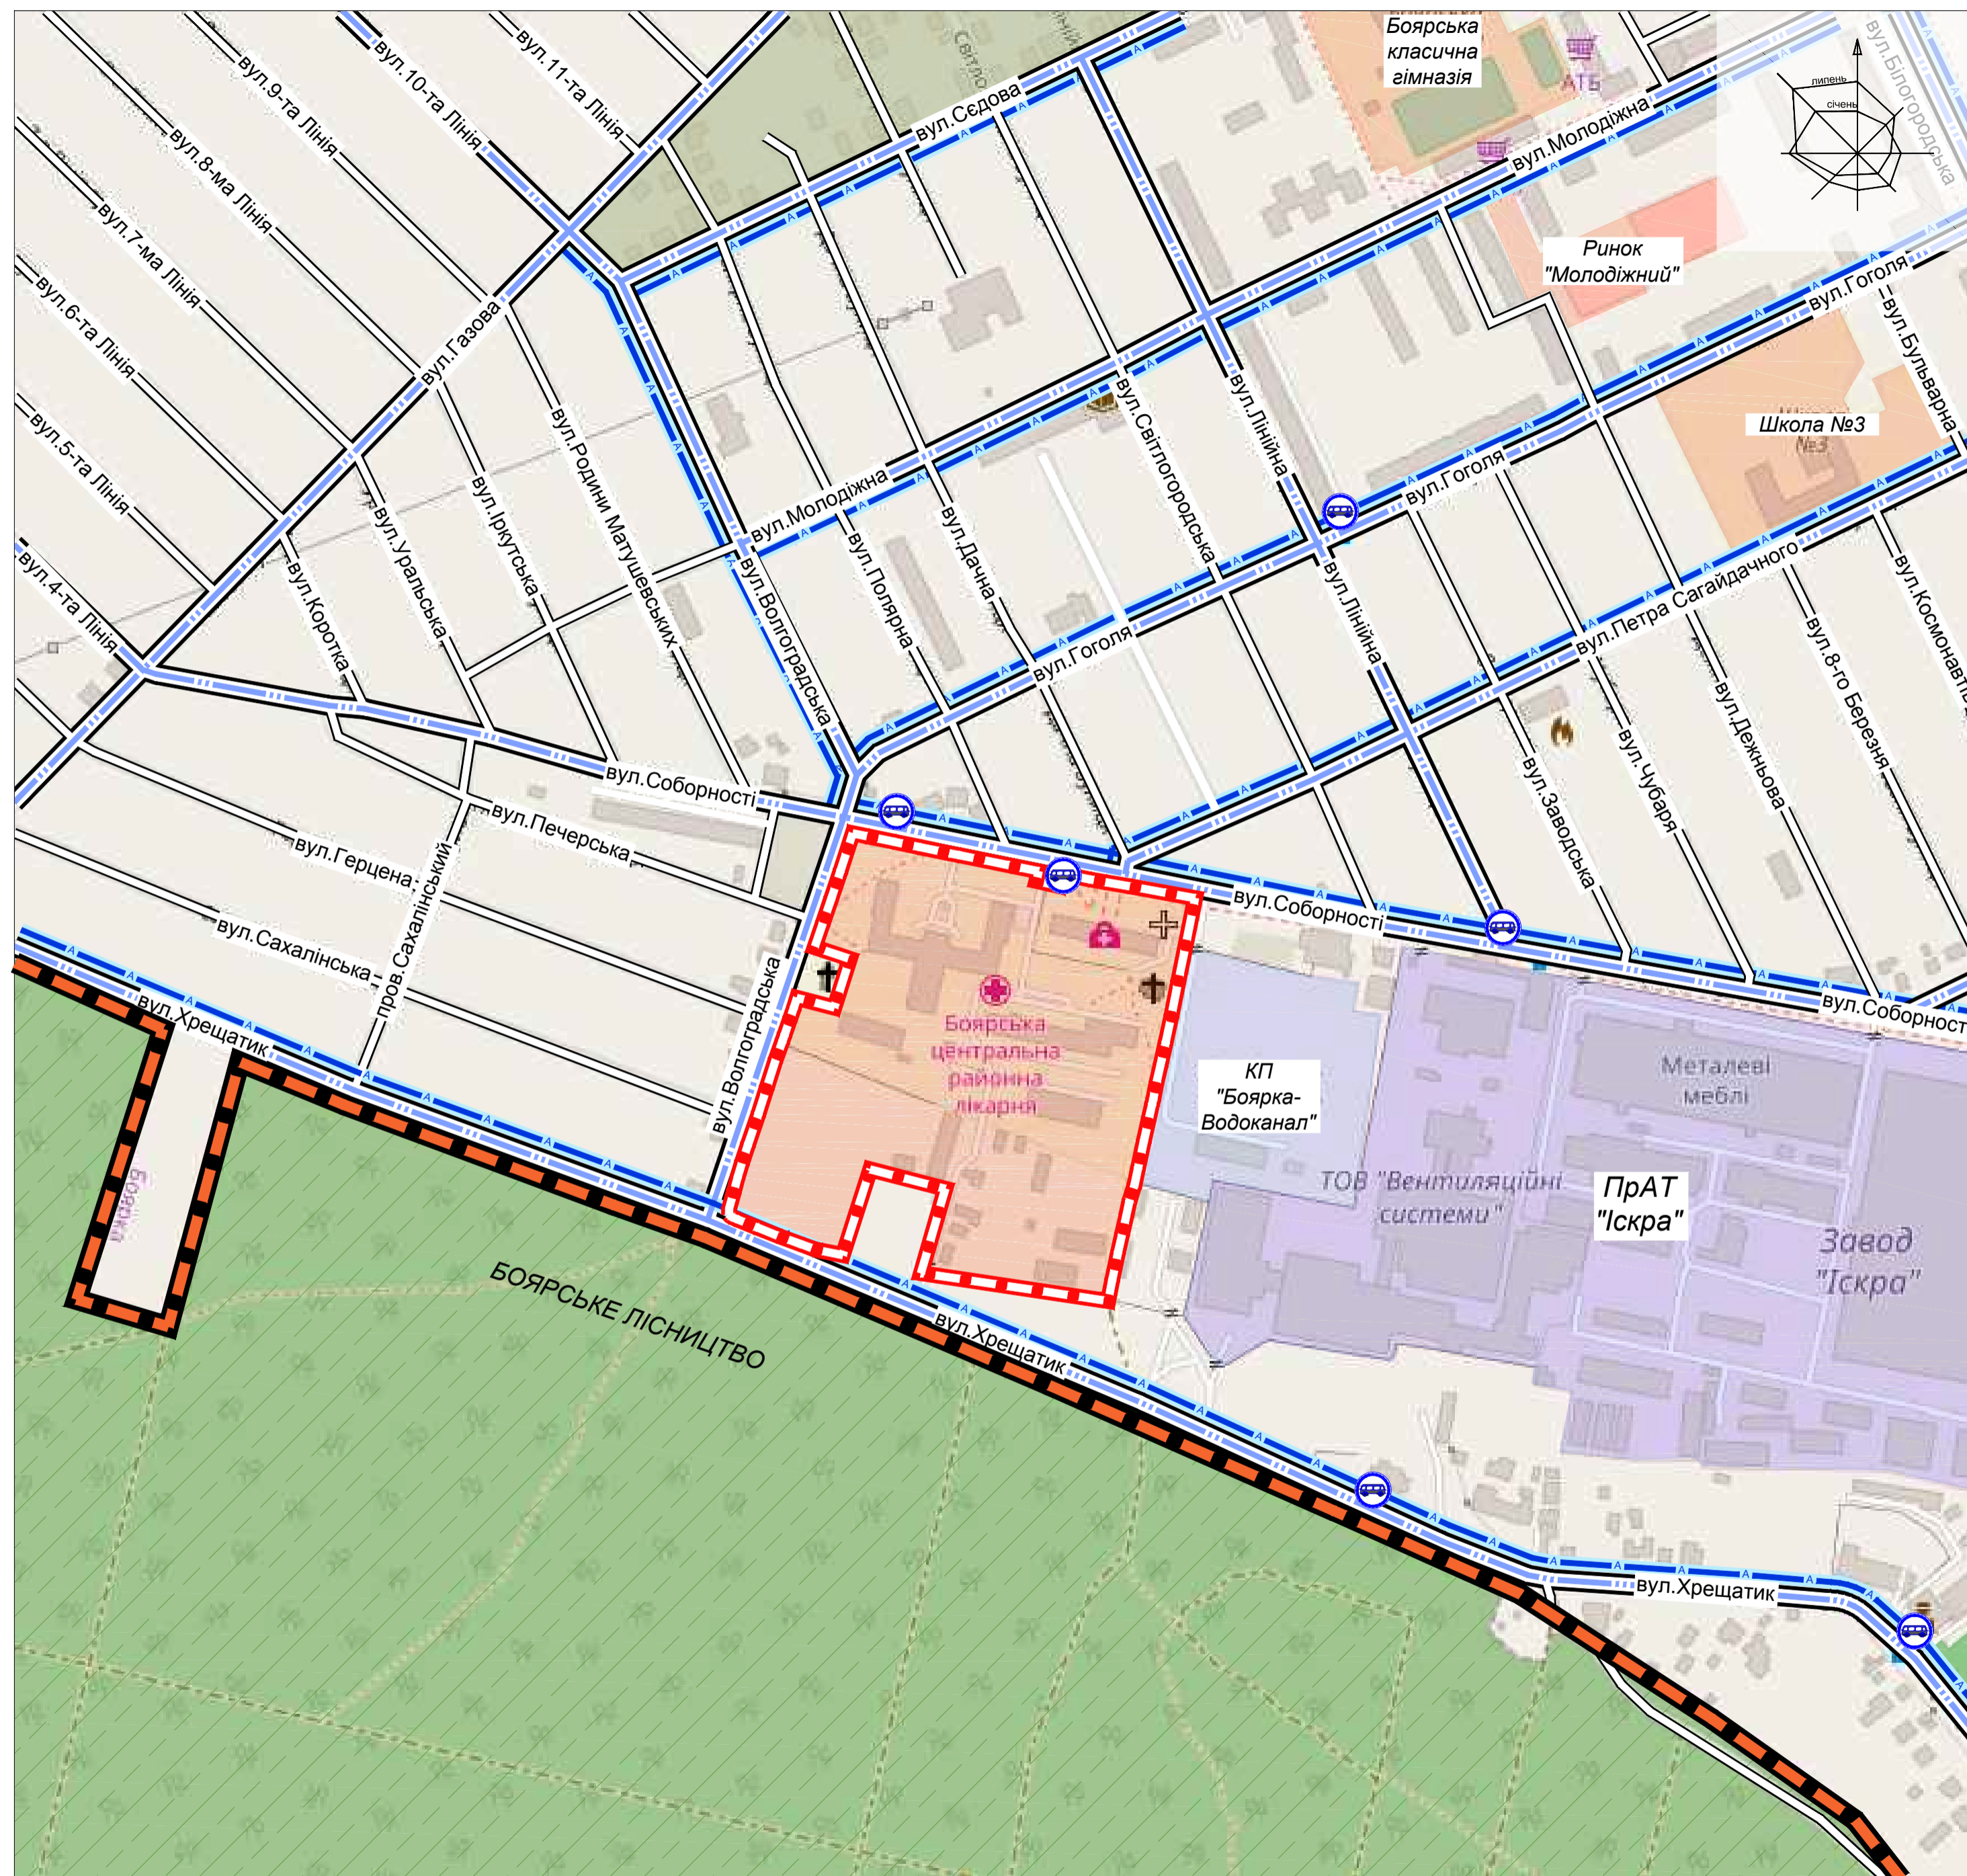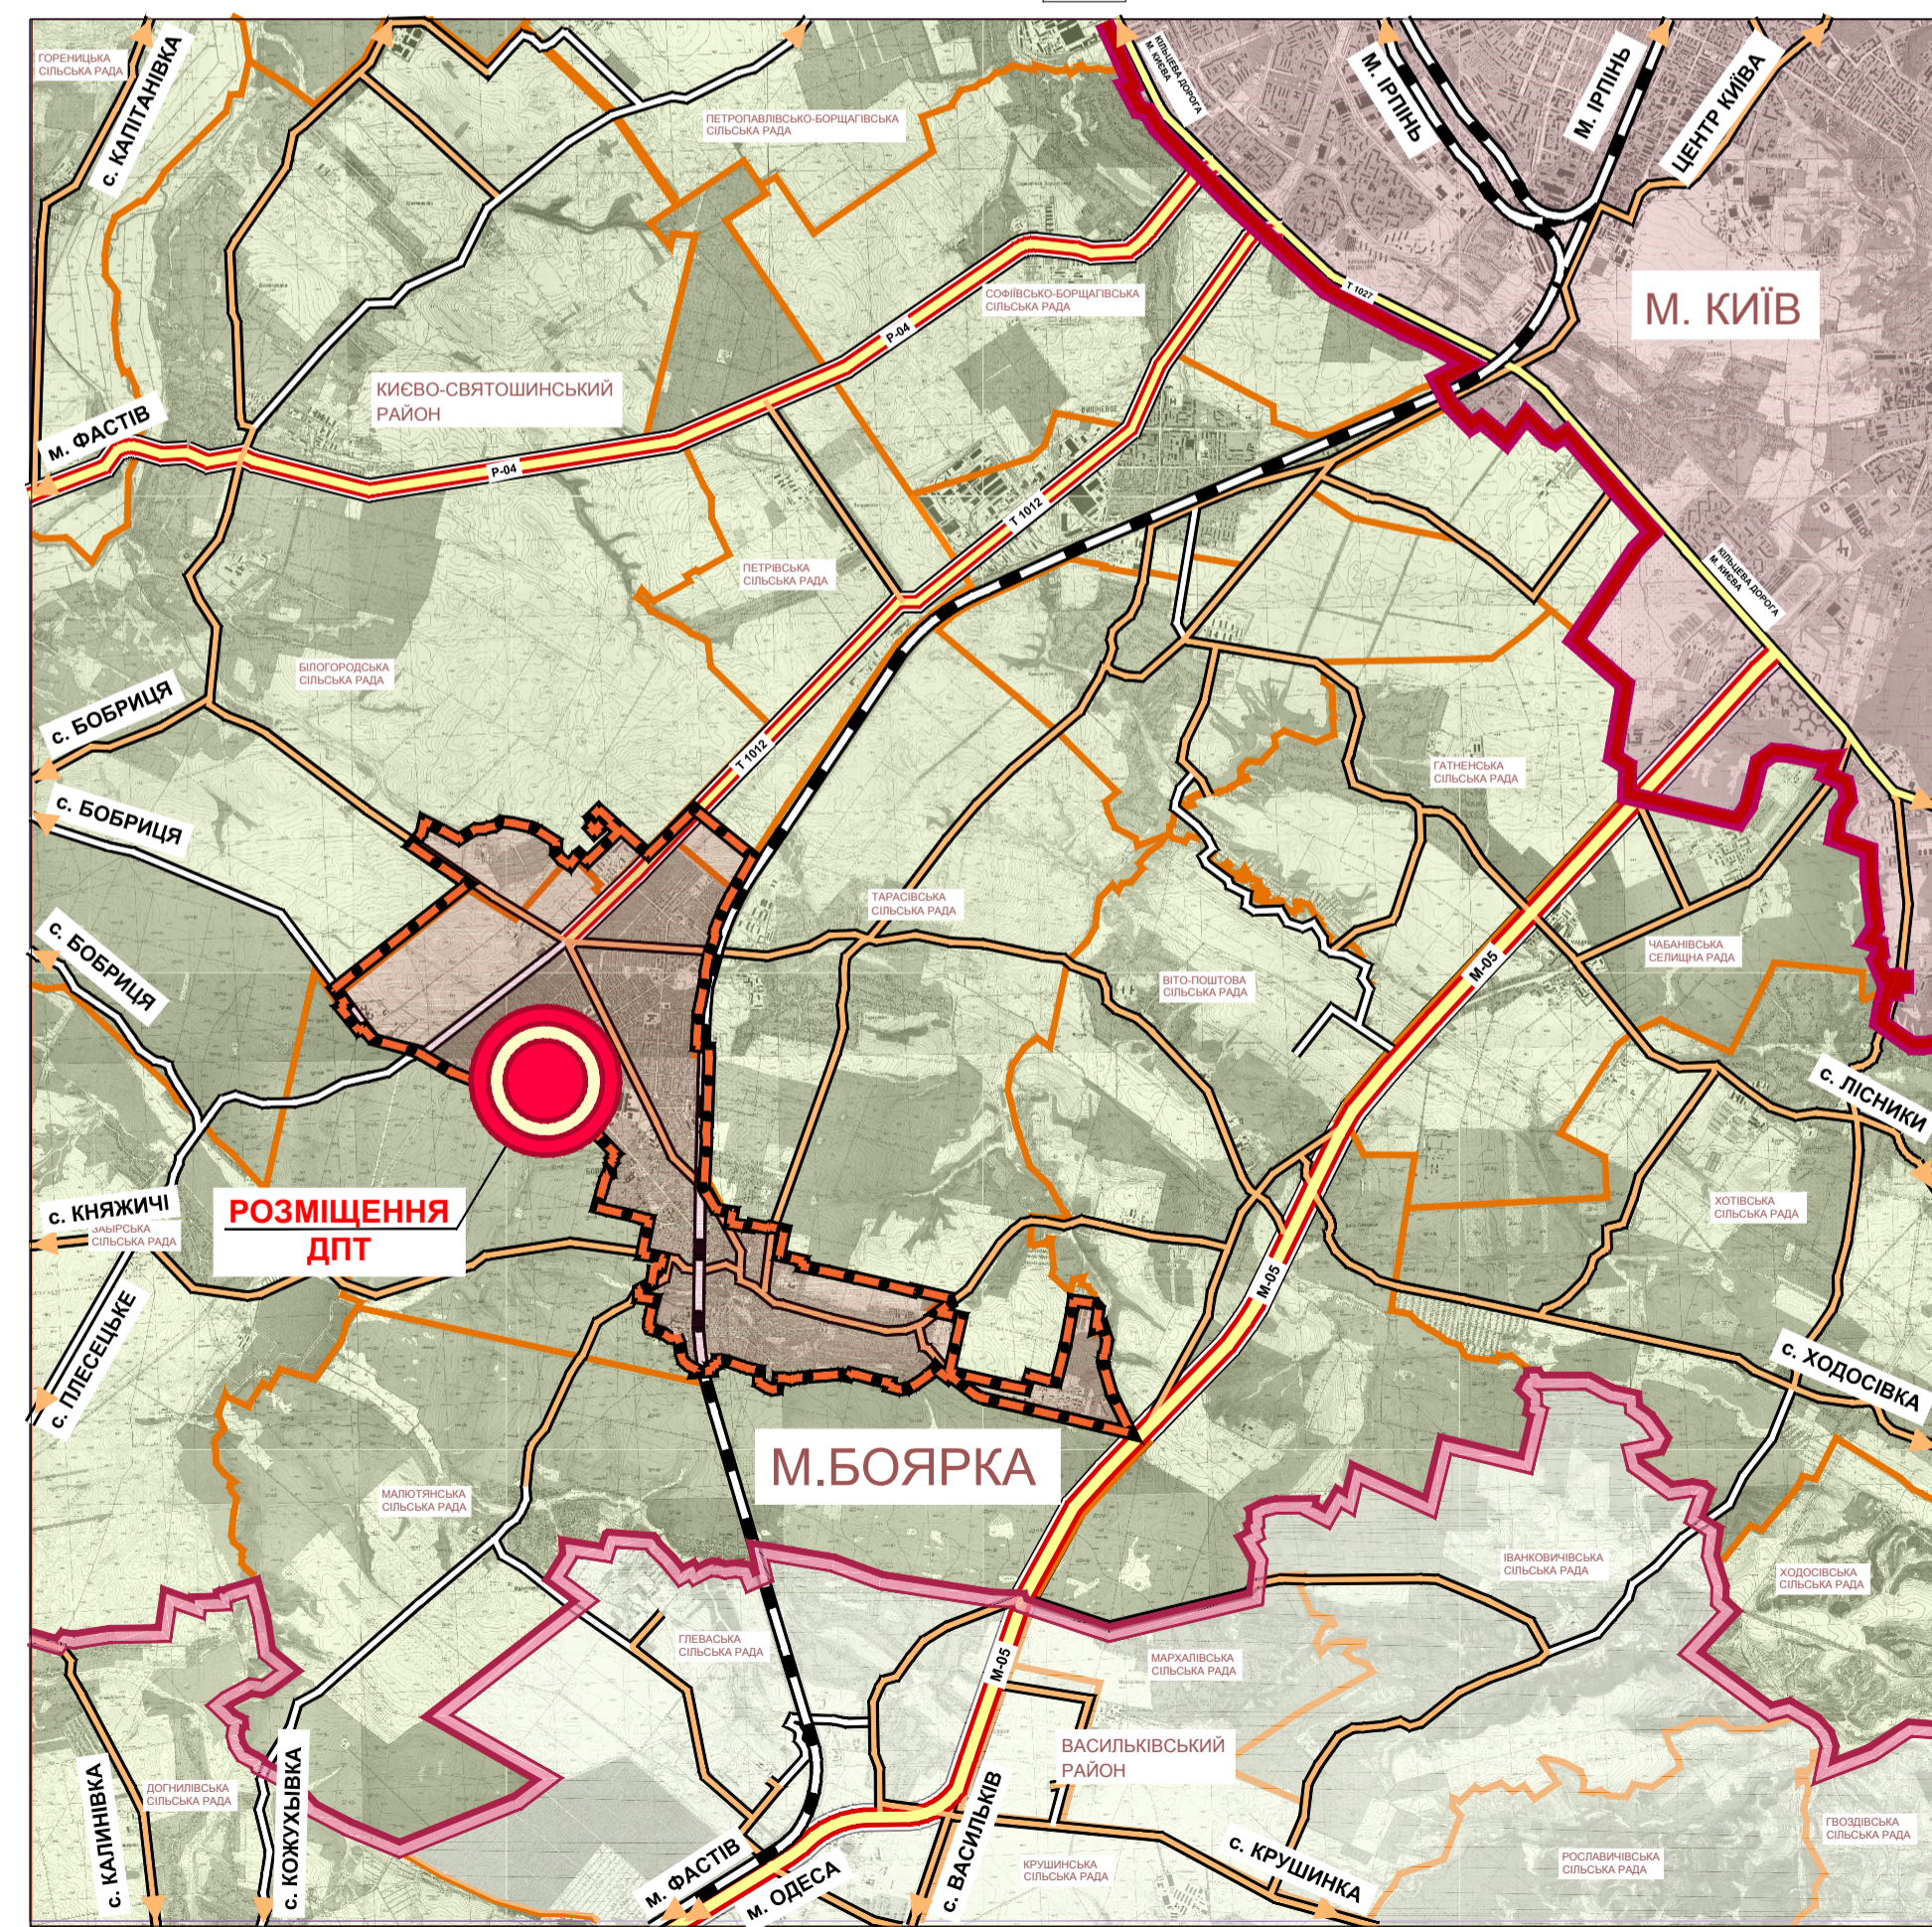

Державне підприємство "НДПІ Містобудування"