

# М. БОЯРКА

## КИЄВО-СВЯТОШИНСЬКИЙ РАЙОН

### КИЇВСЬКА ОБЛАСТЬ

ДЕТАЛЬНИЙ ПЛАН ТЕРИТОРІЇ ЦЕНТРАЛЬНОЇ РАЙОННОЇ ЛІКАРНІ  
КИЄВО-СВЯТОШИНСЬКОГО РАЙОНУ КИЇВСЬКОЇ ОБЛАСТІ ПІД  
БУДІВНИЦТВО НОВОГО КОРПУСУ ЛІКАРНІ В М. БОЯРКА,  
ВУЛ. СОБОРНІСТІ, 51

### СХЕМА ОРГАНІЗАЦІЇ РУХУ ТРАНСПОРТУ ТА ПІШХОДІВ

М 1:1000

#### УМОВНІ ПОЗНАЧЕННЯ:

##### МЕЖІ:

- МІСТА БОЯРКА
- РОЗРОБКИ ДПТ
- ЗЕМЛЕКОРИСТУВАННЯ
- ЛІНІЙ РЕГУЛЮВАННЯ ЗАБУДОВИ

##### ТЕРИТОРІЇ

- |  |  |  |
|--|--|--|
|  |  | ГРОМАДСЬКОЇ ЗАБУДОВИ (ЗАКЛАДІВ ОХОРОНИ ЗДОРОВ'Я) |
|  |  | ГРОМАДСЬКОЇ ЗАБУДОВИ (КУЛЬТОВИХ СПОРУД)          |
|  |  | ГОСПОДАРЧИХ БУДІВЕЛ                              |
|  |  | ГРОМАДСЬКОЇ ЗАБУДОВИ                             |
|  |  | САДИБНОЇ ЗАБУДОВИ                                |
|  |  | ЗЕЛЕНИХ НАСАДЖЕНЬ СПЕЦІАЛЬНОГО ПРИЗНАЧЕННЯ       |
|  |  | ЗЕЛЕНИХ НАСАДЖЕНЬ ОБМЕЖЕНОГО КОРИСТУВАННЯ        |
|  |  | ДЕРЕВНОЇ РОСЛИННОСТІ                             |
|  |  | ЛІСОГОСПОДАРСЬКОГО ПРИЗНАЧЕННЯ                   |
|  |  | КОМУНАЛЬНІ                                       |
|  |  | ІНЖЕНЕРНИХ СПОРУД                                |
|  |  | МОЩЕННЯ  |
|  |  | АВТОМОБІЛЬНИХ СТОЯНОК                            |

##### ТРАНСПОРТНОЇ ІНФРАСТРУКТУРИ:

- |  |  |  |
|--|--|--|
|  |  | МАГІСТРАЛЬНИХ ВУЛИЦЬ                               |
|  |  | ЖИТЛОВИХ ВУЛИЦЬ                                    |
|  |  | ПРОЇЗДІВ   |
|  |  | ПРОЇЗДІВ СПЕЦІАЛІЗАЦІЇ (ШВИДКОЇ МЕДИЧНОЇ ДОПОМОГИ) |
|  |  | ПІШХОДНИХ ДОРІЖОК                                  |
|  |  | ВЕЛОСИПЕДНИХ ДОРІЖОК                               |

##### ІНЖЕНЕРНИХ МЕРЕЖ:


- |  |  |  |
|--|--|--|
|  |  | КАБЕЛЬНИХ ЛІНІЙ ЕЛЕКТРОПЕРЕДАЧ, 10 кВ, 35 кВ |
|  |  | ГОСПИТНОГО ВОДОПРОВОДУ                       |
|  |  | САМОПЛИВНОЇ КАНАЛІЗАЦІЇ                      |
|  |  | НАПІРНОЇ КАНАЛІЗАЦІЇ                         |
|  |  | ГАЗОПРОВОДУ                                  |
|  |  | ТЕПЛОПРОВОДУ                                 |

##### ПЛАНУВАЛЬНІ ОБМЕЖЕННЯ:


- |  |  |   |
|--|--|---|
|  |  | ОХОРОННІ ЗОНИ ТРАНСФОРМАТОРНИХ ПІДСТАНЦІЙ   |
|  |  | ОХОРОННІ ЗОНИ МЕРЕЖ ГОСПИТНОГО ВОДОПРОВОДУ  |
|  |  | ОХОРОННІ ЗОНИ МЕРЕЖ НАПІРНОЇ КАНАЛІЗАЦІЇ  |
|  |  | ОХОРОННІ ЗОНИ МЕРЕЖ ГАЗОПРОВОДІВ  |
|  |  | СЗЗ КНС   |
|  |  | СЗЗ КОТЕЛЬНІ  |
|  |  | ЗСО СВЕРДЛОВИНИ ГОСПИТНОГО ВОДОПРОВОДУ  |
|  |  | ПОЖЕЖОЗАСИСНИЙ РОЗРИВ   |
|  |  | ПЛАНУВАЛЬНІ ОБМЕЖЕННЯ, ЩО ДІЮТЬ ДО МОМЕНТУ ЇХ СКОРОЧЕННЯ, ЗА УМОВИ ПРОВЕДЕННЯ ВІДПОВІДНИХ ЗАХОДІВ, АБО ЛІКВІДАЦІЇ ОБ'ЄКТУ ШКІДЛИВОГО ВПЛИВУ |

##### ПОЗНАЧЕННЯ:

- |  |  |                                 |
|--|--|---------------------------------|
|  |  | ГАЛЕРЕЙНИЙ ПЕРЕХІД              |
|  |  | ОБ'ЄКТИ, ЩО ПІДЛЯГАЮТЬ ЗНЕСЕННЮ |
|  |  | ЗУПИНКИ ГРОМАДСЬКОГО ТРАНСПОРТУ |
|  |  | ПІШХОДНІ ПЕРЕХОДИ               |

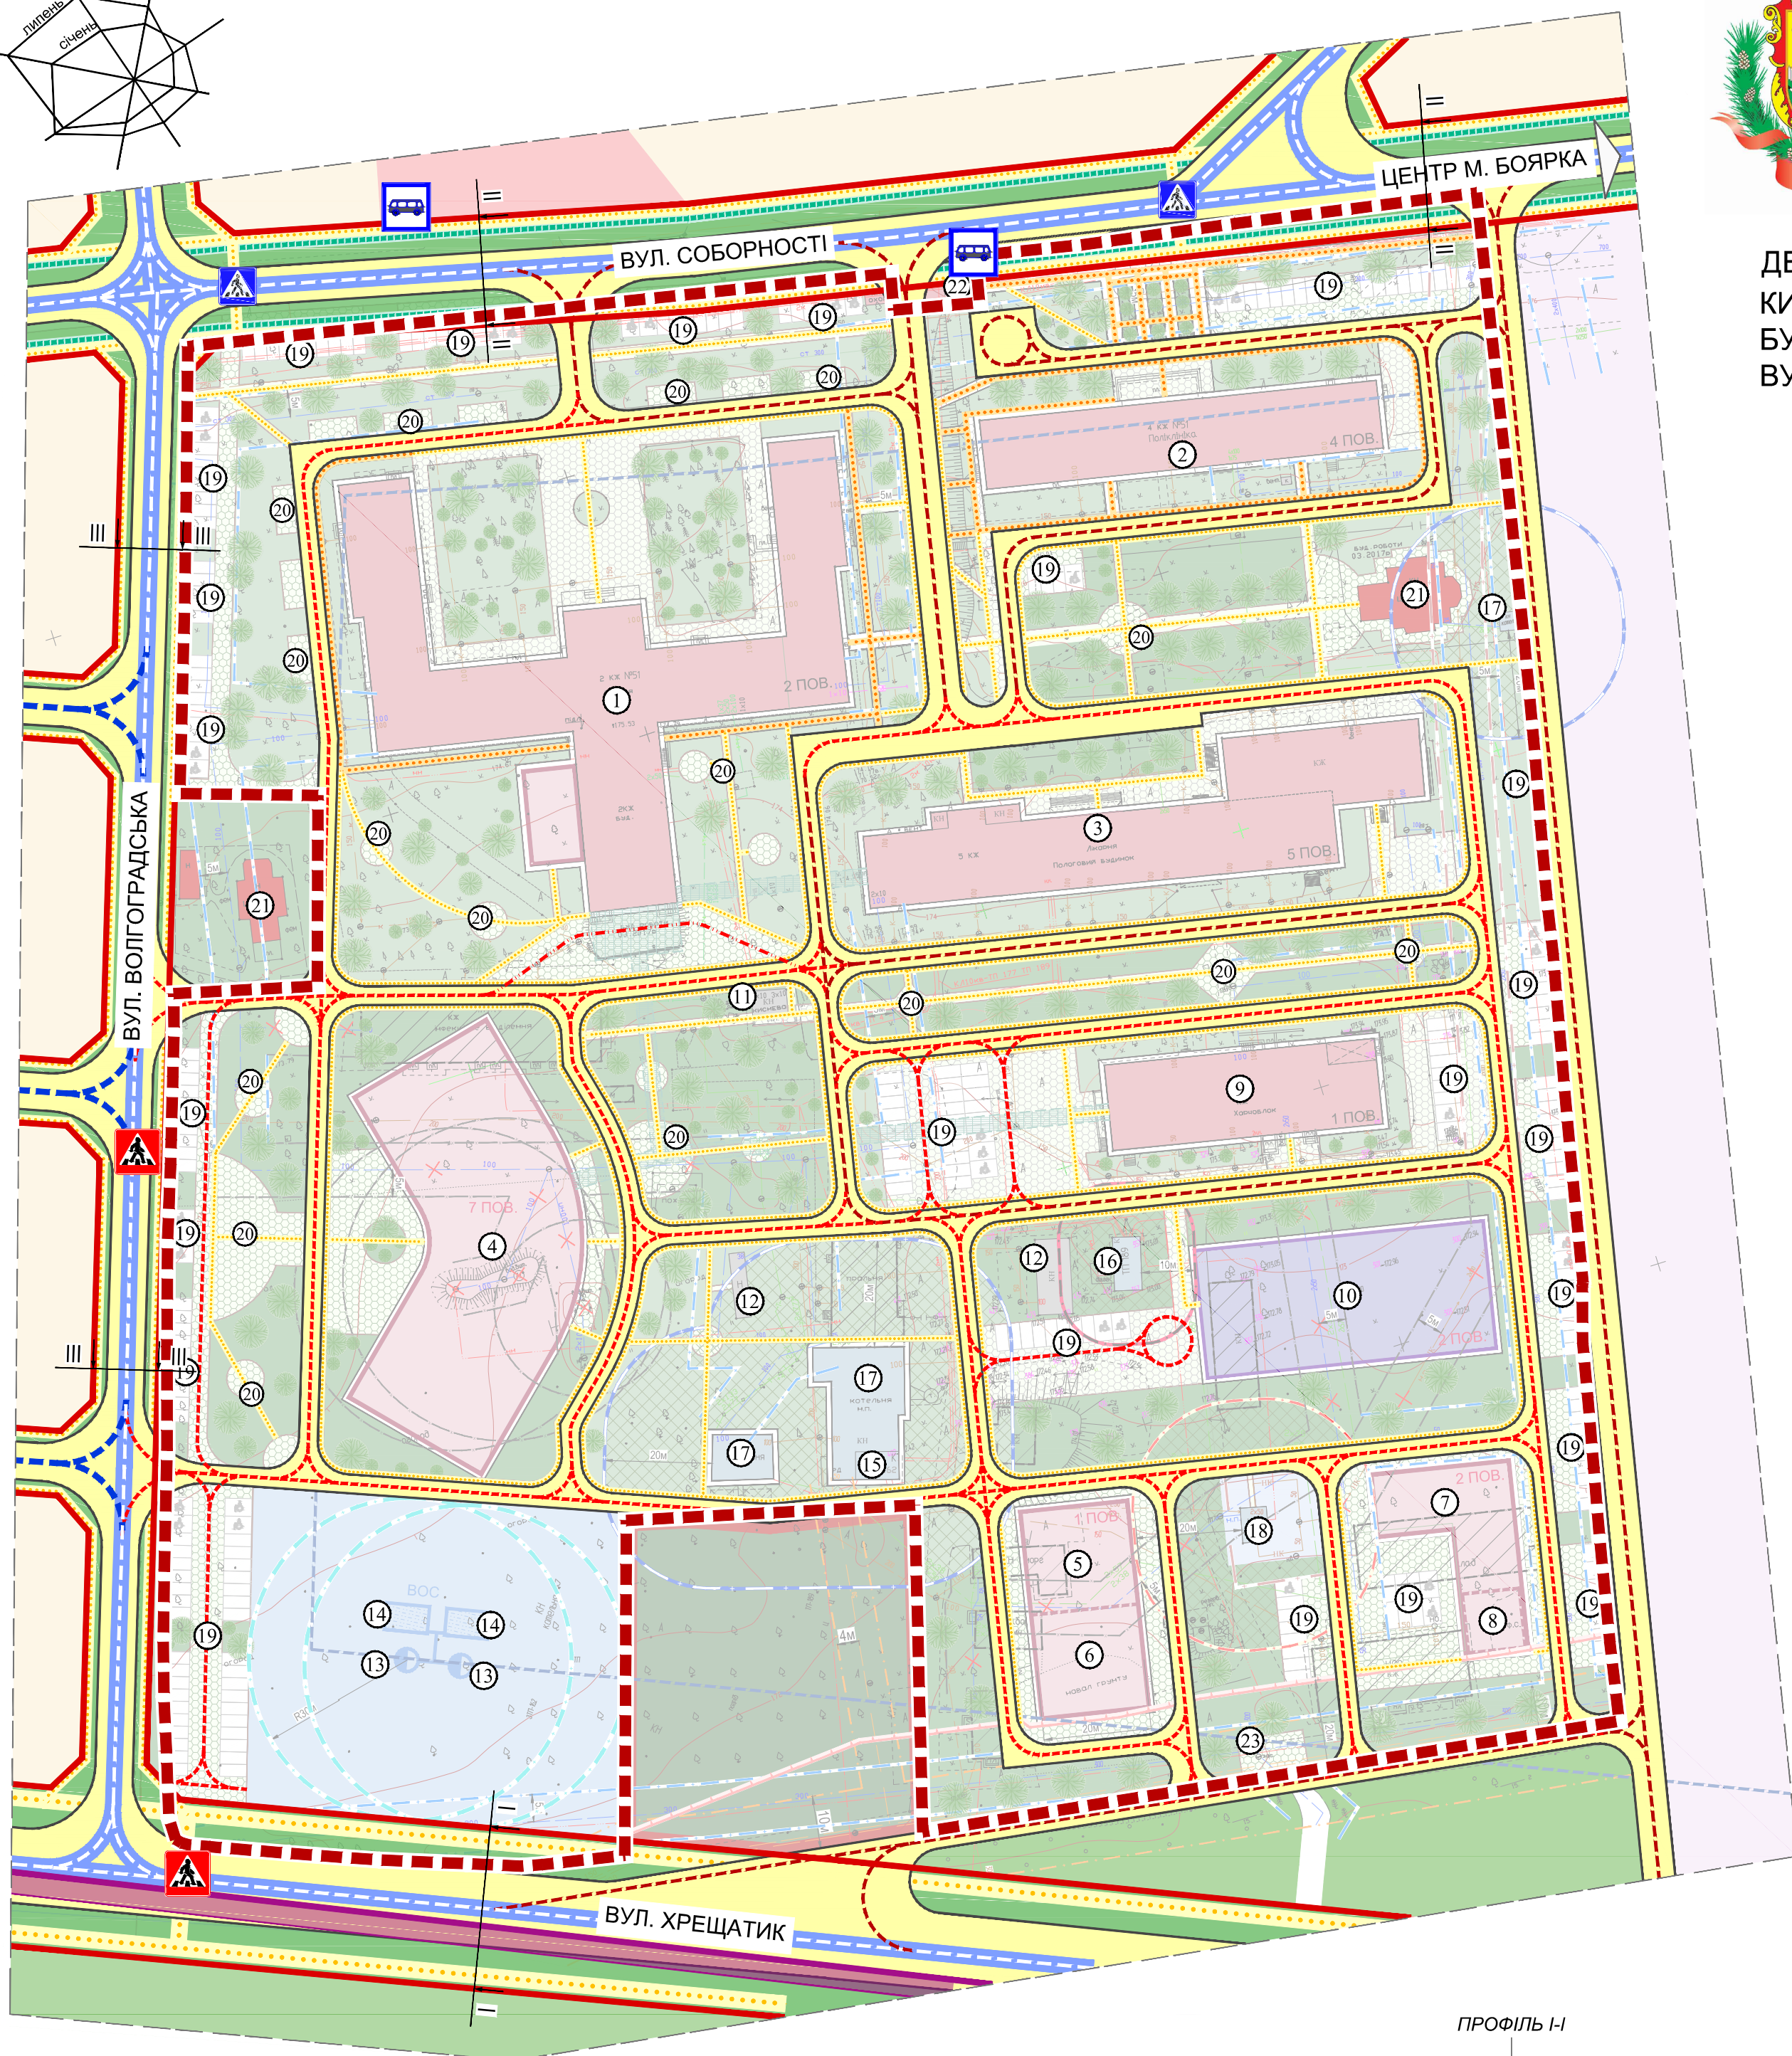

#### ПОПЕРЕЧНІ ПРОФІЛІ ВУЛИЦЬ М 1:200

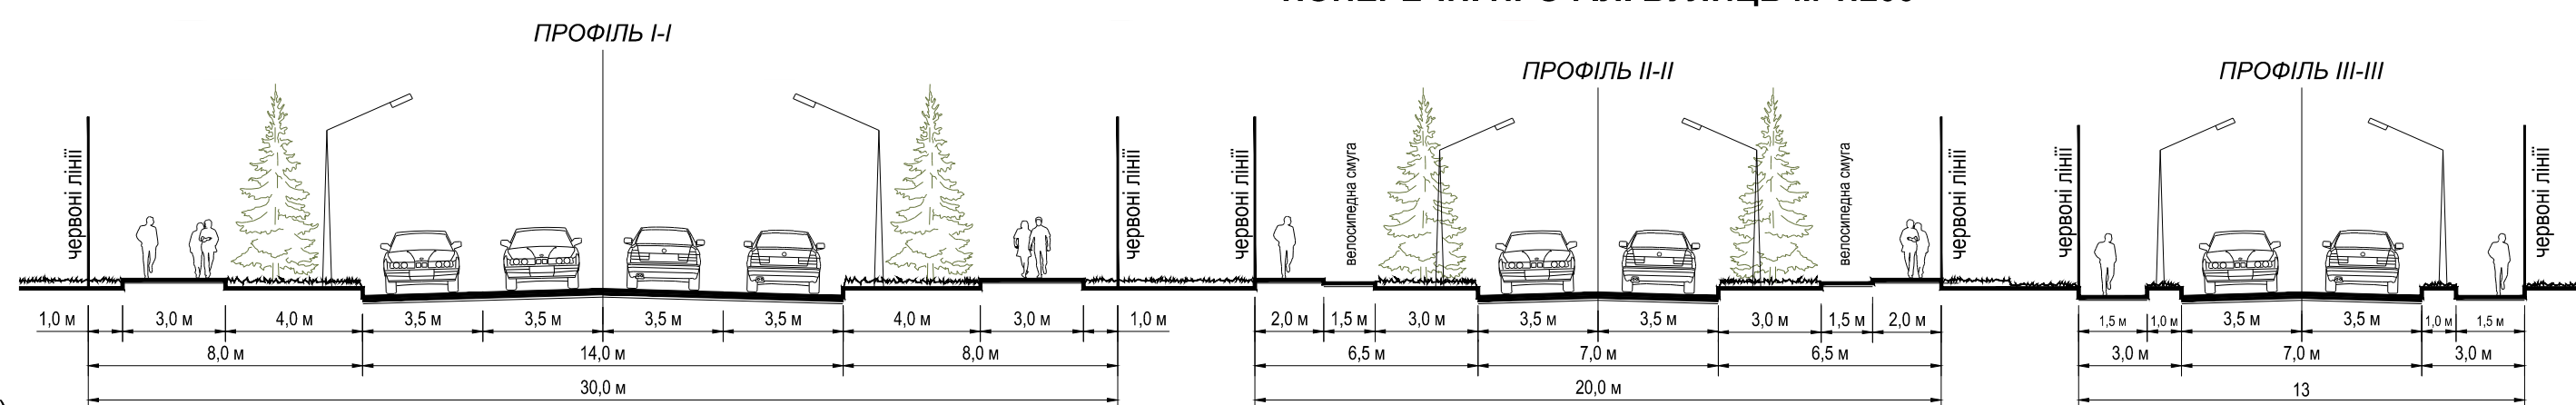

#### ЕКСПЛІКАЦІЯ:

- |   |   |
|---|---|
| 1. ЛІКАРНЯ (існ.)   | 12. ГОСПОДАРЧІ БУДІВЛІ (існ.)                             |
| 2. ПОЛІКЛІНІКА (існ.)   | 13. СВЕРДЛОВИНА ГОСПИТНОГО ВОДОПРОВОДУ (пр.)              |
| 3. АКУШЕРСЬКИЙ КОРПУС (існ.)  | 14. ПОЖРЕЗЕРВУАР (пр.)                                    |
| 4. ЛІКУВАЛЬНО-ДІАГНОСТИЧНИЙ КОРПУС (пр.)                              | 15. ТРАНСФОРМАТОРНА ПІДСТАНЦІЯ (існ.)                     |
| 5. ІНФЕКЦІЙНЕ ВІДДІЛЕННЯ (пр.)  | 16. ТРАНСФОРМАТОРНА ПІДСТАНЦІЯ З ДИЗЕЛЬГЕНЕРАТОРОМ (існ.) |
| 6. ВІДДІЛЕННЯ КОНТАМІНОВАНИХ ХВОРИХ (пр.)                             | 17. КОТЕЛЬНЯ (існ.)                                       |
| 7. ПАТОЛОГО-АНАТОМІЧНЕ ВІДДІЛЕННЯ (пр.)                               | 18. КАНАЛІЗАЦІЙНА НАСОСНА СТАНЦІЯ (існ.)                  |
| 8. ВІДДІЛЕННЯ СУДОВО-МЕДИЧНОЇ ЕКСПЕРТИЗИ (пр.)                        | 19. СТОЯНКА ДЛЯ ЛЕГКОВИХ АВТОМОБІЛІВ (пр.)                |
| 9. ХАРЧОБЛОК (існ.)   | 20. МАЙДАНЧИКИ ДЛЯ ВІДПОЧИНКУ (пр.)                       |
| 10. ЦЕНТРАЛЬНЕ СТЕРИЛІЗАЦІЙНЕ ВІДДІЛЕННЯ З ГОСПОДАРСЬКИМ БЛОКОМ (пр.) | 21. ЦЕРКВА (існ.)   |
| 11. КИСНЕВА (існ.)  | 22. ЗУПИНКА ГРОМАДСЬКОГО ТРАНСПОРТУ (існ.)                |
|   | 23. МАЙДАНЧИК ДЛЯ ДЕЗИНФЕКЦІЇ ТРАНСПОРТУ (пр.)            |



Державне підприємство  
"НДПІ Містобудування"