



М. БОЯРКА КИЇВСЬКОЇ ОБЛАСТІ


ДЕТАЛЬНИЙ ПЛАН ТЕРИТОРІЇ ЦЕНТРАЛЬНОЇ РАЙОННОЇ ЛІКАРНІ
КИЄВО-СВЯТОШИНСЬКОГО РАЙОНУ КИЇВСЬКОЇ ОБЛАСТІ ПО
ВУЛ. МОЛОДІЖНА, 1 В М. БОЯРКА

ПРОЕКТНИЙ ПЛАН (ЕСКІЗ)

М 1:500

ЕКСПЛІКАЦІЯ:

- ІСН. 1. Дитяча поліклініка
- ІСН. 2. Шкірно-венерологічний диспансер
- ІСН. 3. Швидка допомога
- ІСН. 4. Вірменський ринок
- ІСН. 5. Магазин промислових товарів
- ІСН. 6. Магазин продуктових товарів
- ІСН. 7. Аптека
- ІСН. 8. Господарча будівля
- ПР. 9. Господарча будівля
- ПР. 10. Парковка
- ПР. 11. Котельня
- ІСН. 12. Трансформаторна підстанція
- ІСН. 13. ШРП
- ІСН. 14. Гаражний кооператив
- ПР. 15. Майданчик для відпочинку
- ПР. 16. Майданчик для дитячих колясок

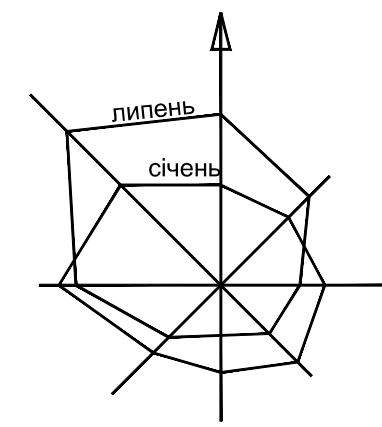

УМОВНІ ПОЗНАЧЕННЯ:

МЕЖІ:

- м. БОЯРКА
- РОЗРОБКИ ДПТ

ТЕРИТОРІЇ:

- БАГАТОКВАРТИРНОЇ ЖИТЛОВОЇ ЗАБУДОВИ
- ГРОМАДСЬКОЇ ЗАБУДОВИ
- ГОСПОДАРЧИХ БУДІВЕЛЬ
- ТЕРИТОРІЇ КОМУНАЛЬНИХ ОБ'ЄКТІВ
- ПАРКОВКИ
- ФЕМ
- ІНЖЕНЕРНИХ СПОРУД
- ЗЕЛЕНИХ НАСАДЖЕНЬ ОБМЕЖЕНОГО КОРИСТУВАННЯ
- ЗЕЛЕНИХ НАСАДЖЕНЬ СПЕЦІАЛЬНОГО ПРИЗНАЧЕННЯ

ВУЛИЧНО-ДОРОЖНЬОЇ МЕРЕЖІ:

- МАГІСТРАЛЬНІ ВУЛИЦІ
- ПРОЇЗДИ
- ПІШОХІДНІ ДОРІЖКИ


ПЛАНУВАЛЬНІ ОБМЕЖЕННЯ:

- ОХОРОННІ ЗОНИ ЛЕП, ТП
- СЗЗ ВІД КОМУНАЛЬНИХ ОБ'ЄКТІВ
- БУДІВЛІ ТА СПОРУДИ, ЩО ПІДЛЯГАЮТЬ ЗНОСУ
- БУДІВЛІ ТА СПОРУДИ, ЩО ПІДЛЯГАЮТЬ РЕКОНСТРУКЦІЇ



ТЕХНІКО-ЕКОНОМІЧНІ ПОКАЗНИКИ

ТЕРИТОРІЯ ДПТ	0,8928	
	ІСНУЮЧІ, ГА	ПРОЕКТНІ, ГА
КОРПУСИ ЛІКАРНІ	0,1005	0,1005
ДИТЯЧА ПОЛІКЛІНІКА	0,0430	0,0430
ШКІРНО-ВЕНЕРОЛОГІЧНЕ ВІДДІЛЕННЯ	0,0401	0,0401
ШВИДКА ДОПОМОГА	0,0174	0,0174
ІНШІ СПОРУДИ:	0,1391	0,1117
ГОСПОДАРЧІ БУДІВЛІ	0,1391	0,1093
ІНЖЕНЕРНІ СПОРУДИ		0,0024
ТЕРИТОРІЇ ЗЕЛЕНИХ НАСАДЖЕНЬ ОБМЕЖЕНОГО КОРИСТУВАННЯ	0,3174	0,4567
ПРОЇЗДИ, СТОЯНКИ	0,3209	0,2239

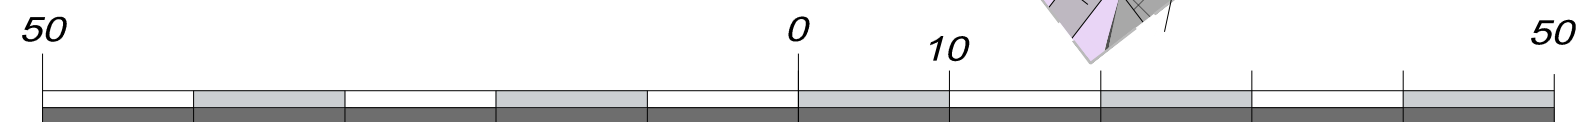

Державне підприємство
"НДПІ Містобудування"