


**ДЕТАЛЬНИЙ ПЛАН ТЕРИТОРІЇ НА ЗЕМЕЛЬНУ ДІЛЯНКУ З КАДАСТРОВИМ
НОМЕРОМ 3222410300:01:009:0007 ПО ВУЛ. ФЕСТИВАЛЬНА В М. БОЯРКА,
ФАСТИВСЬКОГО РАЙОНУ КИЇВСЬКОЇ ОБЛАСТІ**

СХЕМА ОРГАНІЗАЦІЇ РУХУ ТРАНСПОРТУ ТА ПІШОХОДІВ
М 1:500

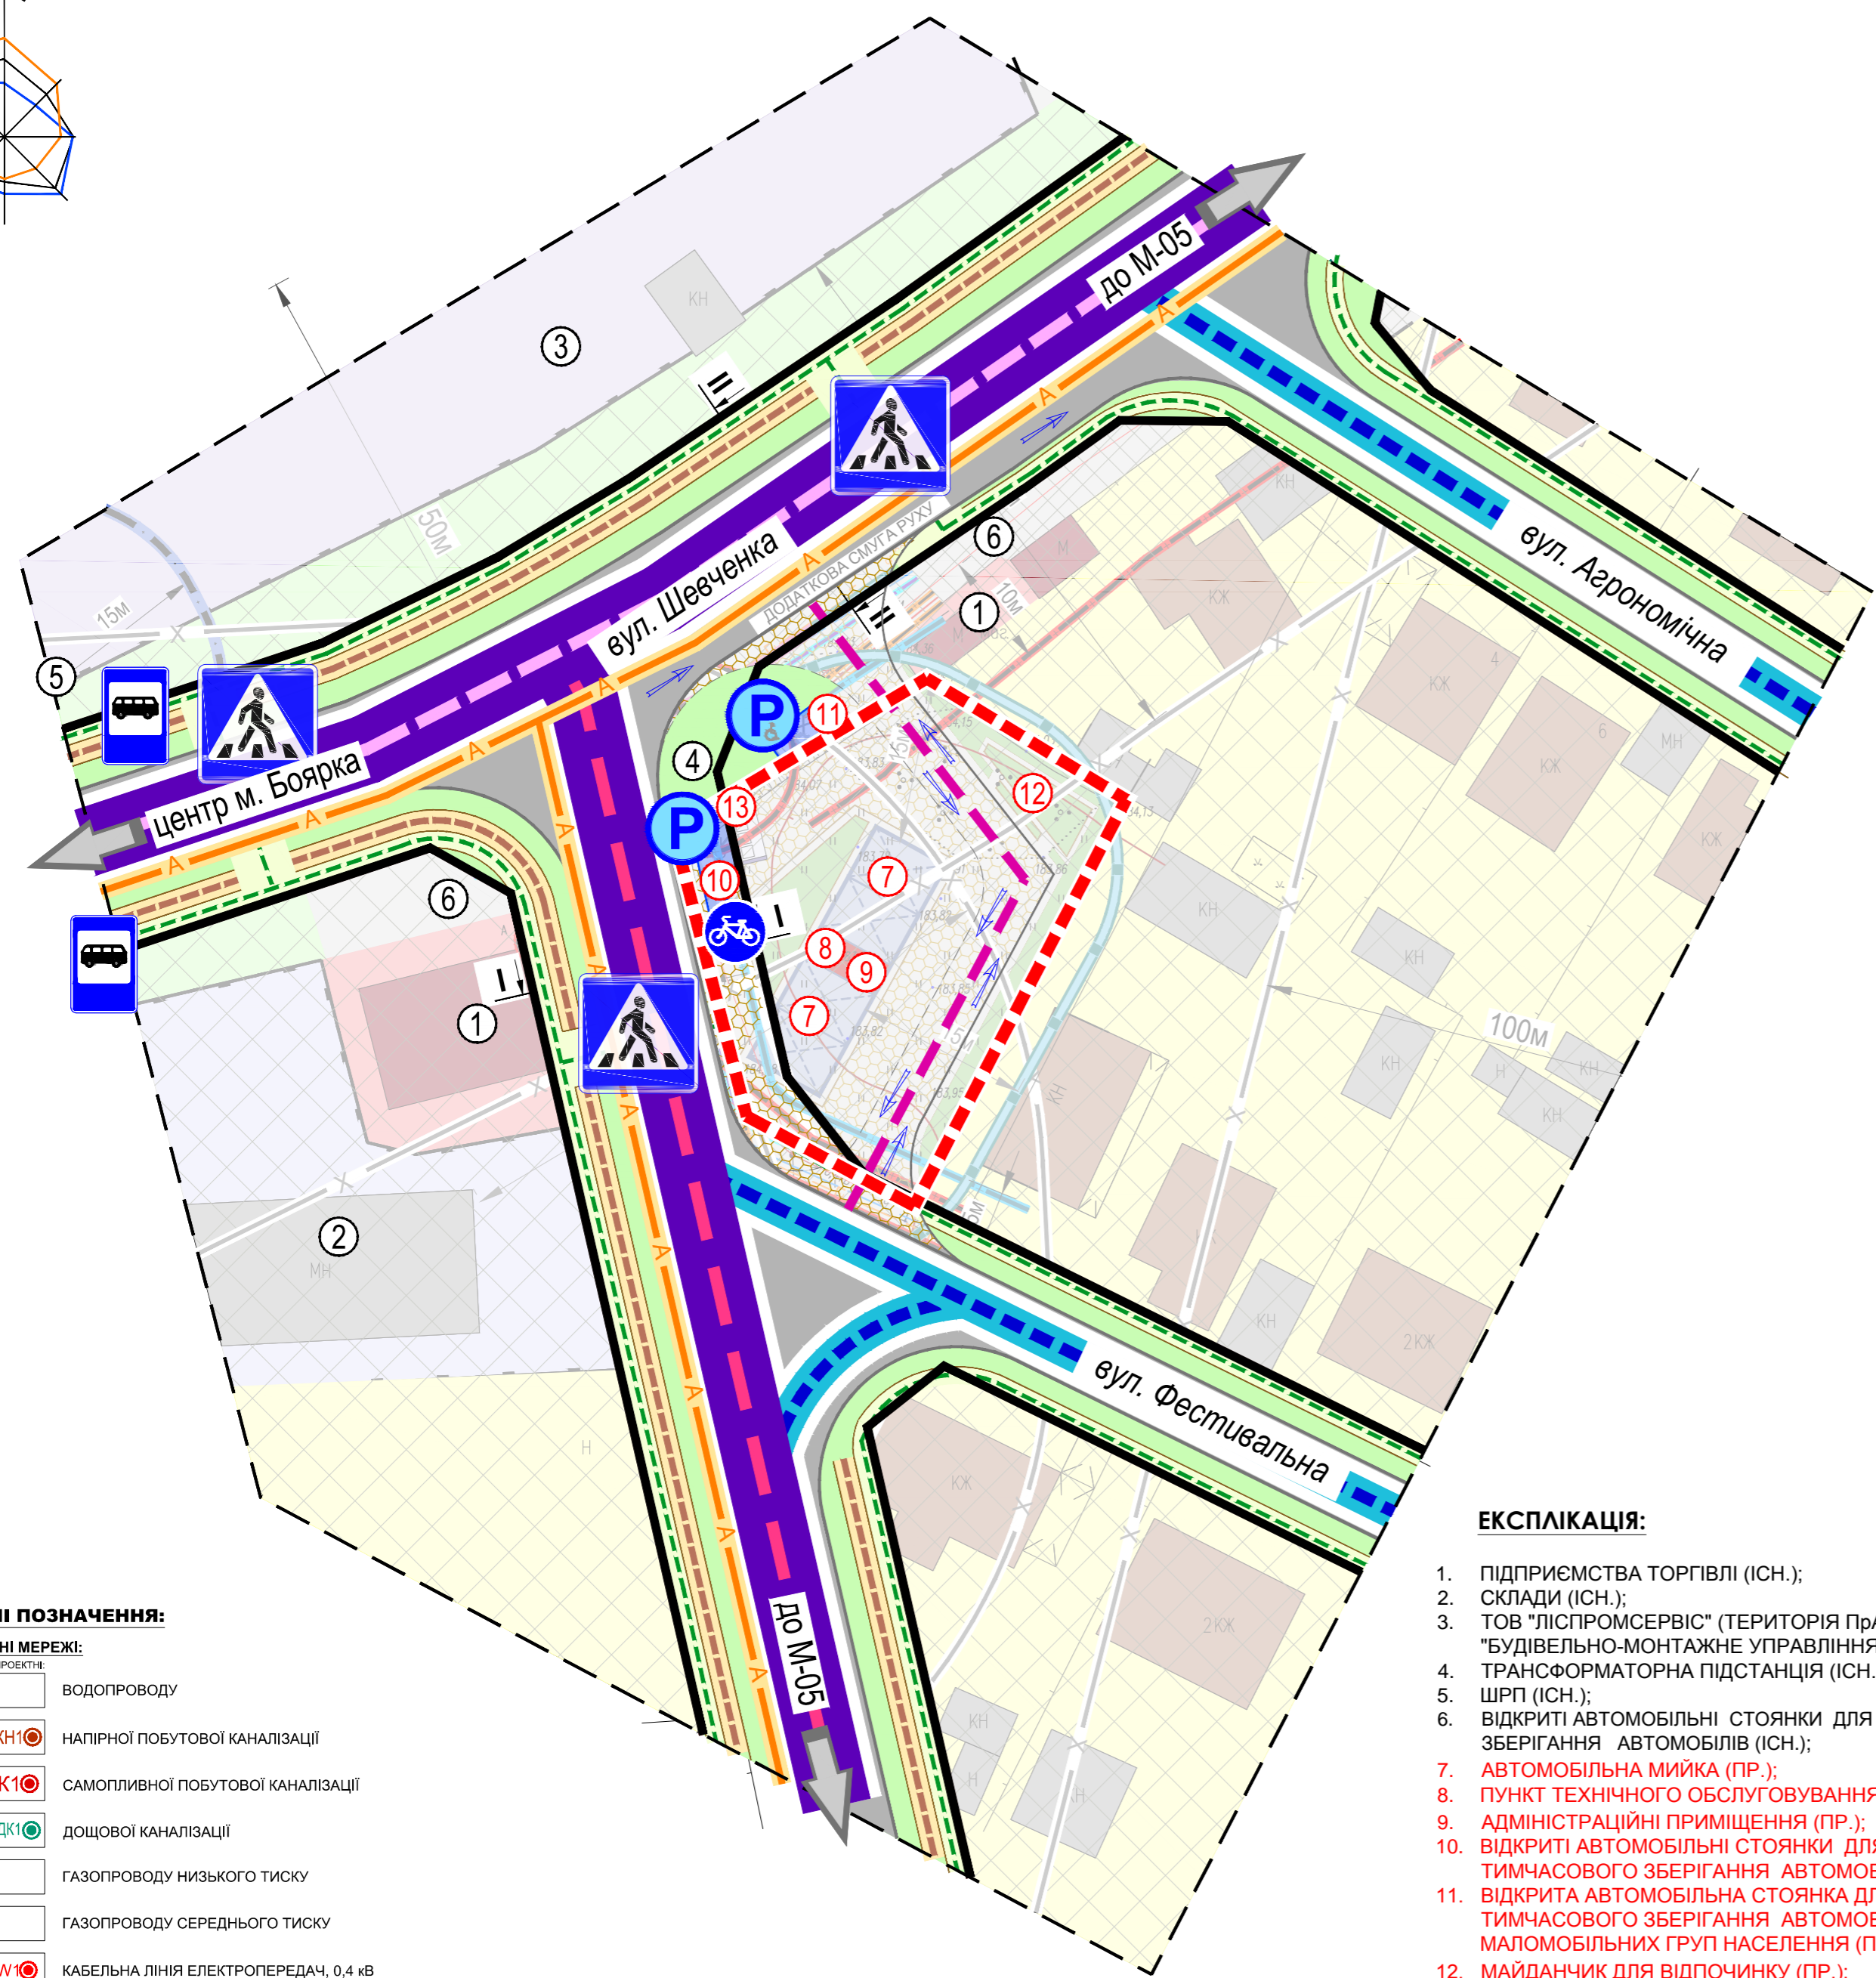

УМОВНІ ПОЗНАЧЕННЯ:

МЕЖІ:

	РОЗРОБКИ ДІПТ
	ЗЕМЛЕКОРИСТУВАННЯ

ТЕРИТОРІЇ:

	ГРОМАДСЬКОЇ ЗАБУДОВИ
	САДИБНОЇ
	ЗЕЛЕНИХ НАСАДЖЕНЬ СПЕЦІАЛЬНОГО ПРИЗНАЧЕННЯ
	ЗЕЛЕНИХ НАСАДЖЕНЬ ОБМЕЖЕНОГО КОРИСТУВАННЯ
	СПОРУД ТА ПІДПРИЄМСТВ ДЛЯ ОБСЛУГОВУВАННЯ ТРАНСПОРТНИХ ЗАСОБІВ
	ПРОМИСЛОВИХ ПІДПРИЄМСТВ
	КОМУНАЛЬНО-СКЛАДСЬКІ
	МОЩЕННЯ
	ВІДКРИТИХ АВТОСТОЯНОК
	МАЙДАНЧИК ДЛЯ ЗБОРУ ТПВ

ПЛАНУВАЛЬНІ ОБМЕЖЕННЯ:

	ОХОРОННІ ЗОНИ ГАЗОПРОВОДІВ НИЗЬКОГО ТА СЕРЕДНЬОГО ТИСКУ
	ОХОРОННІ ЗОНИ ШРП
	ОХОРОННІ ЗОНИ ПОВІТРЯНИХ ЛІНІЙ ЕЛЕКТРОПЕРЕДАЧ, ЕЛЕКТРОПІДСТАНЦІЙ, ТП
	ОХОРОННІ ЗОНИ КАБЕЛІВ СИЛОВИХ НАПРУГ І ТЕЛЕКОМУНІКАЦІЙНИХ КАБЕЛІВ
	ОХОРОННІ ЗОНИ МЕРЕЖ ГОСПИТНОГО ВОДОПРОВОДУ
	САНИТАРНО-ЗАХИСНА ЗОНА ПРОМИСЛОВИХ ПІДПРИЄМСТВ
	САНИТАРНИЙ РОЗРИВ ВІД ОБ'ЄКТІВ ТРАНСПОРТНОЇ ІНФРАСТРУКТУРИ
	ПЛАНУВАЛЬНІ ОБМЕЖЕННЯ, ЩО ДІЮТЬ ДО МОМЕНТУХ СКОРОЧЕННЯ, ЗА УМОВИ ПРОВЕДЕННЯ ВІДПОВІДНИХ ЗАХОДІВ, АБО ЛІКВІДАЦІЇ ОБ'ЄКТУ ШКІДЛИВОГО ВПЛИВУ

ПОЗНАЧЕННЯ:

	ЗУПИНКИ ГРОМАДСЬКОГО ТРАНСПОРТУ
	ПІШОХІДНІ ПЕРЕХОДИ
	ВІДКРИТІ АВТОСТОЯНКИ
	ВІДКРИТІ АВТОСТОЯНКИ ДЛЯ МАЛОБІЛЬНИХ ГРУП НАСЕЛЕННЯ
	МАЙДАНЧИКИ ДЛЯ СТОЯНКИ ВЕЛОСИПЕДІВ
	НАПРЯМКИ РУХУ

ТРАНСПОРТНОЇ ІНФРАСТРУКТУРИ:

ВУЛИЧНО-ДОРОЖНЬОЇ МЕРЕЖІ

	МАГІСТРАЛЬНИХ ВУЛИЦЬ
	ЖИТЛОВИХ ВУЛИЦЬ
	ПРОЇЗДІВ
	ПІШОХІДНИХ ДОРІЖОК
	ВЕЛОСИПЕДНИХ ДОРІЖОК

ЗОВНІШНЬОГО ТРАНСПОРТУ:

	ЛІНІЇ РУХУ АВТОБУСУ
--	---------------------

- ЕКСПЛІКАЦІЯ:**
- ПІДПРИЄМСТВА ТОРГІВЛІ (ІСН.);
 - СКЛАДИ (ІСН.);
 - ТОВ "ЛІСПРОМСЕРВІС" (ТЕРИТОРІЯ Прат "БУДІВЕЛЬНО-МОНТАЖНЕ УПРАВЛІННЯ №33" (ІСН.);
 - ТРАНСФОРМАТОРНА ПІДСТАНЦІЯ (ІСН.);
 - ШРП (ІСН.);
 - ВІДКРИТІ АВТОМОБІЛЬНІ СТОЯНКИ ДЛЯ ТИМЧАСОВОГО ЗБЕРІГАННЯ АВТОМОБІЛІВ (ІСН.);
 - АВТОМОБІЛЬНА МИЙКА (ПР.);
 - ПУНКТ ТЕХНІЧНОГО ОБСЛУГОВУВАННЯ (ПР.);
 - АДМІНІСТРАЦІЙНІ ПРИМІЩЕННЯ (ПР.);
 - ВІДКРИТІ АВТОМОБІЛЬНІ СТОЯНКИ ДЛЯ ТИМЧАСОВОГО ЗБЕРІГАННЯ АВТОМОБІЛІВ (ПР.);
 - ВІДКРИТА АВТОМОБІЛЬНА СТОЯНКА ДЛЯ ТИМЧАСОВОГО ЗБЕРІГАННЯ АВТОМОБІЛІВ МАЛОБІЛЬНИХ ГРУП НАСЕЛЕННЯ (ПР.);
 - МАЙДАНЧИК ДЛЯ ВІДПОЧИНКУ (ПР.);
 - МАЙДАНЧИК ДЛЯ ЗБОРУ ТПВ (ПР.).

УМОВНІ ПОЗНАЧЕННЯ:

ІНЖЕНЕРНІ МЕРЕЖІ:


	ВОДОПРОВОДУ
	НАПІРНОЇ ПОБУТОВОЇ КАНАЛІЗАЦІЇ
	САМОПЛИВНОЇ ПОБУТОВОЇ КАНАЛІЗАЦІЇ
	ДОЩОВОЇ КАНАЛІЗАЦІЇ
	ГАЗОПРОВОДУ НИЗЬКОГО ТИСКУ
	ГАЗОПРОВОДУ СЕРЕДНЬОГО ТИСКУ
	КАБЕЛЬНА ЛІНІЯ ЕЛЕКТРОПЕРЕДАЧ, 0,4 кВ
	КАБЕЛІВ СИЛОВИХ ВСІХ НАПРУГ І ТЕЛЕКОМУНІКАЦІЙНИХ КАБЕЛІВ

* ДБН Б.2.2-12:2019 Примітка 5. При укладанні мереж у захисних футурах відстань між футурами та іншими мережами і спорудами визначається умовами провадження робіт.

ПОПЕРЕЧНІ ПРОФІЛІ ВУЛИЦЬ ТА ДОРІГ

ПРОФІЛЬ І-І

М 1:100

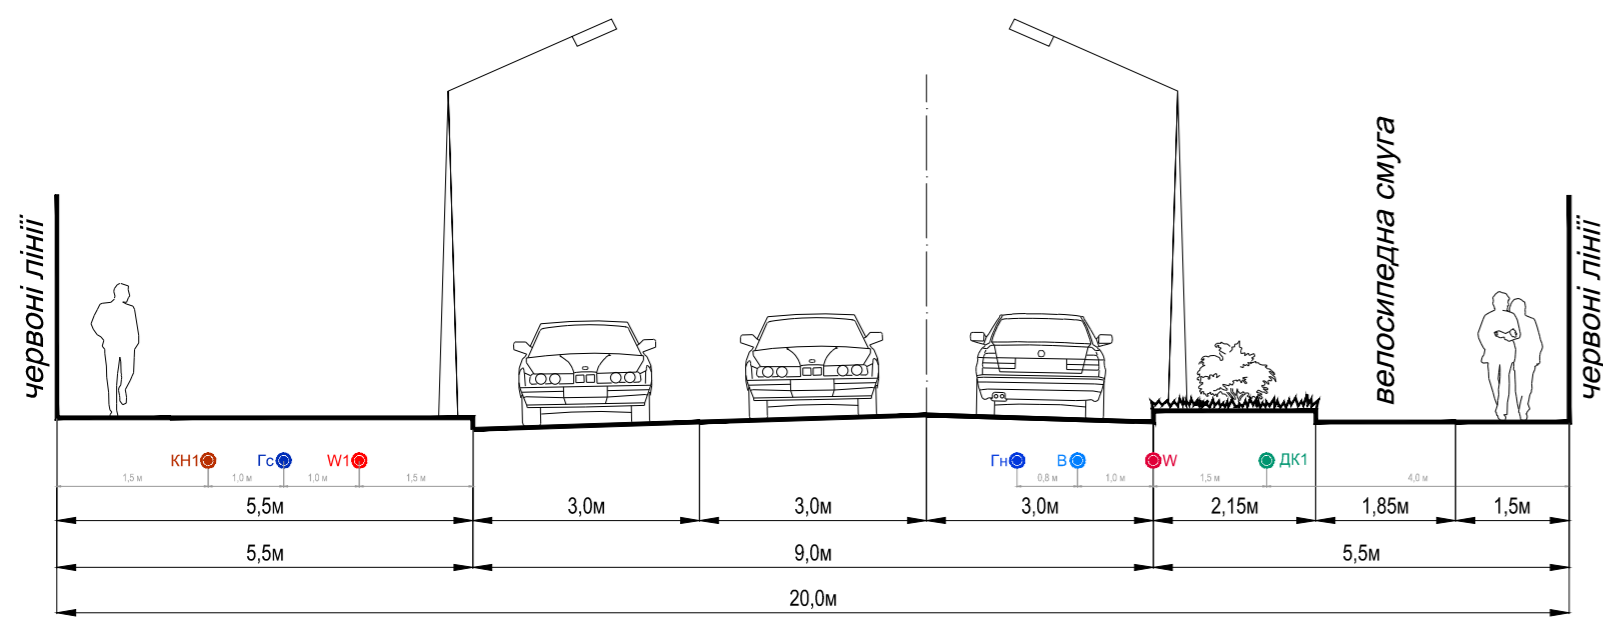

ПРОФІЛЬ ІІ-ІІ

