


**ДЕТАЛЬНИЙ ПЛАН ТЕРИТОРІЇ НА ЗЕМЕЛЬНУ ДІЛЯНКУ З КАДАСТРОВИМ
НОМЕРОМ 3222410300:01:009:0007 ПО ВУЛ. ФЕСТИВАЛЬНА В М. БОЯРКА,
ФАСТИВСЬКОГО РАЙОНУ КИЇВСЬКОЇ ОБЛАСТІ**

**СХЕМА ІНЖЕНЕРНИХ МЕРЕЖ, СПОРУД І ВИКОРИСТАННЯ ПІДЗЕМНОГО ПРОСТОРУ
(ЕЛЕКТРОПОСТАЧАННЯ, ГАЗОПОСТАЧАННЯ, ТЕПЛОПОСТАЧАННЯ)
М 1:500**

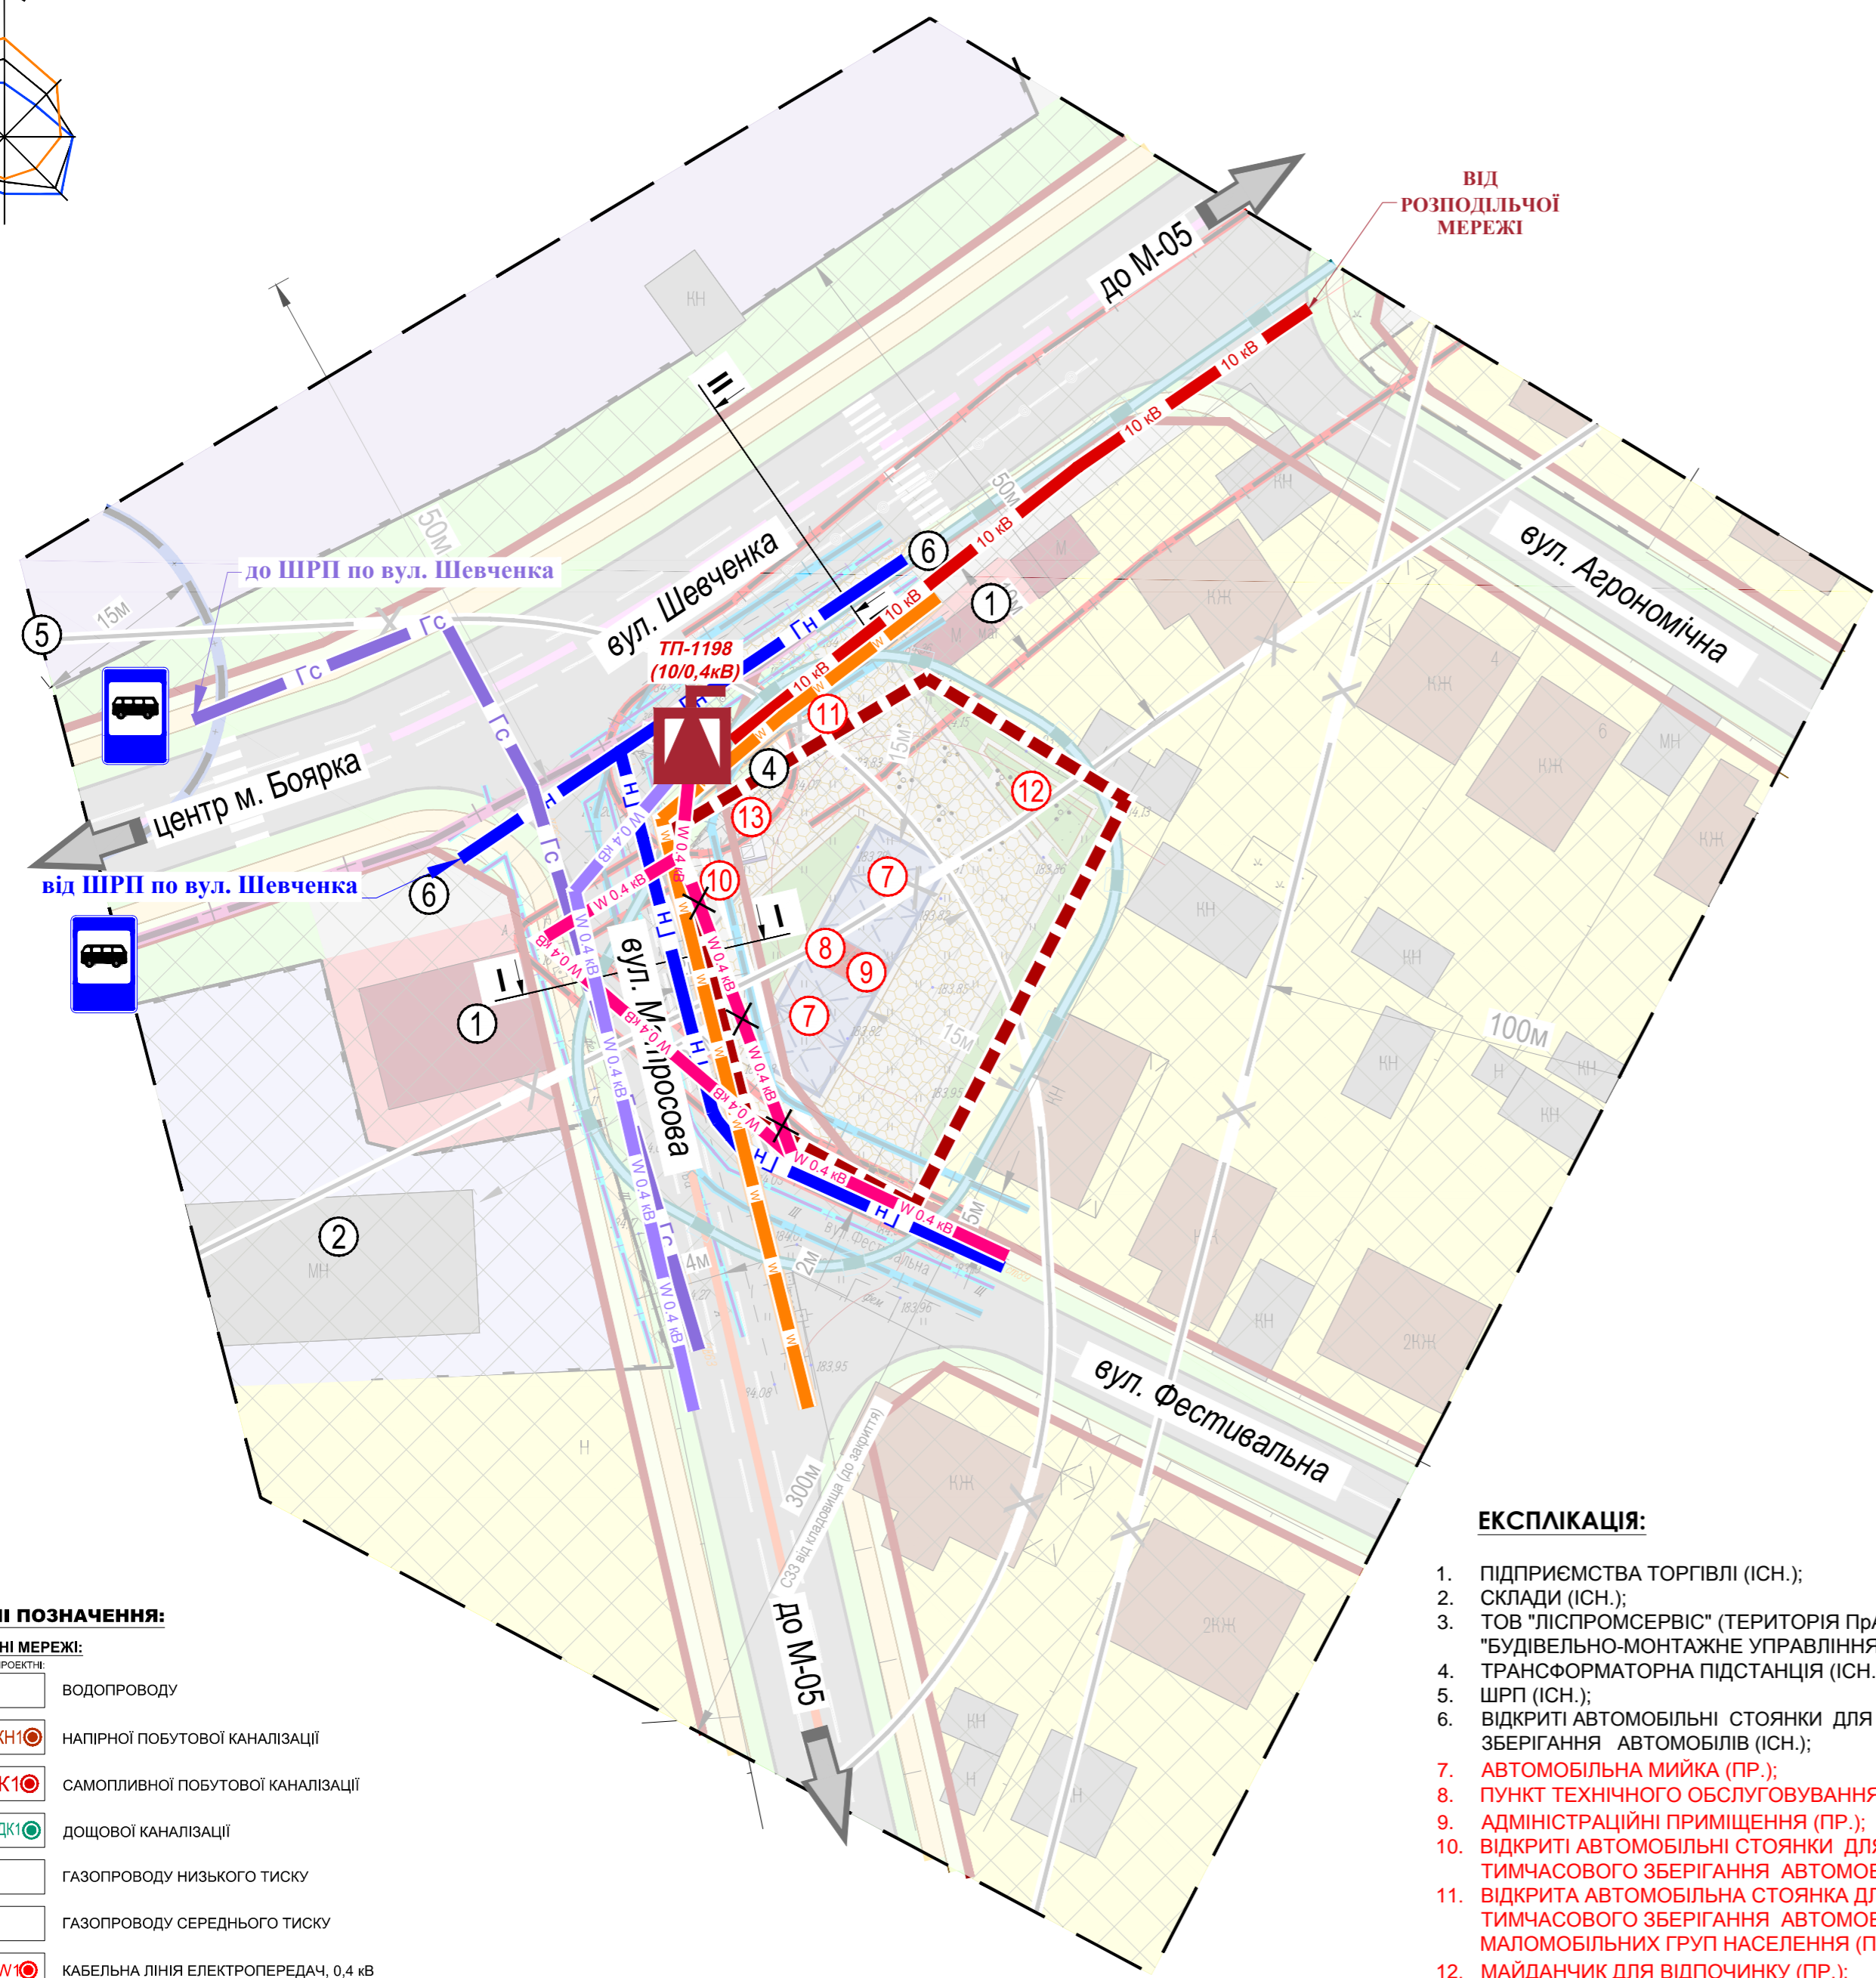

УМОВНІ ПОЗНАЧЕННЯ:

МЕЖІ:

	РОЗРОБКИ ДІПТ
	ЗЕМЛЕКОРИСТУВАННЯ

ТЕРИТОРІЇ:

	ІСНУЮЧІ:		ПРОЕКТНІ:	ГРОМАДСЬКОЇ ЗАБУДОВИ
	ІСНУЮЧІ:		ПРОЕКТНІ:	САДИБНОЇ
	ІСНУЮЧІ:		ПРОЕКТНІ:	ЗЕЛЕНИХ НАСАДЖЕНЬ СПЕЦІАЛЬНОГО ПРИЗНАЧЕННЯ
	ІСНУЮЧІ:		ПРОЕКТНІ:	ЗЕЛЕНИХ НАСАДЖЕНЬ ОБМЕЖЕНОГО КОРИСТУВАННЯ
	ІСНУЮЧІ:		ПРОЕКТНІ:	СПОРУД ТА ПІДПРИЄМСТВ ДЛЯ ОБСЛУГОВУВАННЯ ТРАНСПОРТНИХ ЗАСОБІВ
	ІСНУЮЧІ:		ПРОЕКТНІ:	ПРОМИСЛОВИХ ПІДПРИЄМСТВ
	ІСНУЮЧІ:		ПРОЕКТНІ:	КОМУНАЛЬНО-СКЛАДСЬКІ
	ІСНУЮЧІ:		ПРОЕКТНІ:	МОЩЕННЯ
	ІСНУЮЧІ:		ПРОЕКТНІ:	ВІДКРИТИХ АВТОСТОЯНОК
	ІСНУЮЧІ:		ПРОЕКТНІ:	МАЙДАНЧИК ДЛЯ ЗБОРУ ТПВ

ПЛАНУВАЛЬНІ ОБМЕЖЕННЯ:

	ІСНУЮЧІ:		ПРОЕКТНІ:	ОХОРОННІ ЗОНИ ГАЗОПРОВІДІВ НИЗЬКОГО ТА СЕРЕДНЬОГО ТИСКУ
	ІСНУЮЧІ:		ПРОЕКТНІ:	ОХОРОННІ ЗОНИ ШРП
	ІСНУЮЧІ:		ПРОЕКТНІ:	ОХОРОННІ ЗОНИ ПОВІТРЯНИХ ЛІНІЙ ЕЛЕКТРОПЕРЕДАЧ, ЕЛЕКТРОПІДСТАНЦІЙ, ТП
	ІСНУЮЧІ:		ПРОЕКТНІ:	ОХОРОННІ ЗОНИ КАБЕЛІВ СИЛОВИХ НАПРУГ І ТЕЛЕКОМУНІКАЦІЙНИХ КАБЕЛІВ
	ІСНУЮЧІ:		ПРОЕКТНІ:	ОХОРОННІ ЗОНИ МЕРЕЖ ГОСПИТНОГО ВОДОПРОВІДУ
	ІСНУЮЧІ:		ПРОЕКТНІ:	САНИТАРНО-ЗАХИСНА ЗОНА ПРОМИСЛОВИХ ПІДПРИЄМСТВ
	ІСНУЮЧІ:		ПРОЕКТНІ:	САНИТАРНИЙ РОЗРИВ ВІД ОБ'ЄКТІВ ТРАНСПОРТНОЇ ІНФРАСТРУКТУРИ
	ІСНУЮЧІ:		ПРОЕКТНІ:	ПЛАНУВАЛЬНІ ОБМЕЖЕННЯ, ЩО ДІЮТЬ ДО МОМЕНТУХ СКОРОЧЕННЯ, ЗА УМОВИ ПРОВЕДЕННЯ ВІДПОВІДНИХ ЗАХОДІВ, АБО ЛІКВІДАЦІЇ ОБ'ЄКТУ ШКІДЛИВОГО ВПЛИВУ

ІНЖЕНЕРНИХ МЕРЕЖ ТА СПОРУД:

ЕЛЕКТРОПОСТАЧАННЯ:

	ІСНУЮЧІ:		ПРОЕКТНІ:	ТРАНСФОРМАТОРНІ ПІДСТАНЦІЇ 10/0,4кВ
	ІСНУЮЧІ:		ПРОЕКТНІ:	ПОВІТРЯНІ ЛІНІЇ ЕЛЕКТРОПЕРЕДАЧІ 10кВ
	ІСНУЮЧІ:		ПРОЕКТНІ:	ПОВІТРЯНІ ЛІНІЇ ЕЛЕКТРОПЕРЕДАЧІ 0,4кВ
	ІСНУЮЧІ:		ПРОЕКТНІ:	КАБЕЛЬНІ ЛІНІЇ ЕЛЕКТРОПЕРЕДАЧІ 0,4 кВ
	ІСНУЮЧІ:		ПРОЕКТНІ:	КАБЕЛІ СИЛОВИХ НАПРУГ І ТЕЛЕКОМУНІКАЦІЙНІ КАБЕЛІ
	ІСНУЮЧІ:		ПРОЕКТНІ:	ПОВІТРЯНІ ЛІНІЇ ЕЛЕКТРОПЕРЕДАЧІ 0,4 кВ, ЩО ЗПРОПОНОВАНІ ДО ДЕМОНТАЖУ

ГАЗОПОСТАЧАННЯ:

	ІСНУЮЧІ:		ПРОЕКТНІ:	ШАФОВИЙ ГАЗОРЕГУЛЯТОРНИЙ ПУНКТ (ШРП)
	ІСНУЮЧІ:		ПРОЕКТНІ:	ГАЗОПРОВІДИ НИЗЬКОГО ТИСКУ
	ІСНУЮЧІ:		ПРОЕКТНІ:	ГАЗОПРОВІДИ СЕРЕДНЬОГО ТИСКУ

УМОВНІ ПОЗНАЧЕННЯ:

ІНЖЕНЕРНІ МЕРЕЖІ:

	ІСНУЮЧІ:		ПРОЕКТНІ:	ВОДОПРОВІДУ
	ІСНУЮЧІ:		ПРОЕКТНІ:	НАПІРНОЇ ПОБУТОВОЇ КАНАЛІЗАЦІЇ
	ІСНУЮЧІ:		ПРОЕКТНІ:	САМОПЛИВНОЇ ПОБУТОВОЇ КАНАЛІЗАЦІЇ
	ІСНУЮЧІ:		ПРОЕКТНІ:	ДОЩОВОЇ КАНАЛІЗАЦІЇ
	ІСНУЮЧІ:		ПРОЕКТНІ:	ГАЗОПРОВІДУ НИЗЬКОГО ТИСКУ
	ІСНУЮЧІ:		ПРОЕКТНІ:	ГАЗОПРОВІДУ СЕРЕДНЬОГО ТИСКУ
	ІСНУЮЧІ:		ПРОЕКТНІ:	КАБЕЛЬНА ЛІНІЯ ЕЛЕКТРОПЕРЕДАЧ, 0,4 кВ
	ІСНУЮЧІ:		ПРОЕКТНІ:	КАБЕЛІ СИЛОВИХ ВСІХ НАПРУГ І ТЕЛЕКОМУНІКАЦІЙНИХ КАБЕЛІВ


- ЕКСПЛІКАЦІЯ:**
- ПІДПРИЄМСТВА ТОРГІВЛІ (ІСН.);
 - СКЛАДИ (ІСН.);
 - ТОВ "ЛІСПРОМСЕРВІС" (ТЕРИТОРІЯ Прат "БУДІВЕЛЬНО-МОНТАЖНЕ УПРАВЛІННЯ №33" (ІСН.);
 - ТРАНСФОРМАТОРНА ПІДСТАНЦІЯ (ІСН.);
 - ШРП (ІСН.);
 - ВІДКРИТІ АВТОМОБІЛЬНІ СТОЯНКИ ДЛЯ ТИМЧАСОВОГО ЗБЕРІГАННЯ АВТОМОБІЛІВ (ІСН.);
 - АВТОМОБІЛЬНА МИЙКА (ПР.);
 - ПУНКТ ТЕХНІЧНОГО ОБСЛУГОВУВАННЯ (ПР.);
 - АДМІНІСТРАЦІЙНІ ПРИМІЩЕННЯ (ПР.);
 - ВІДКРИТІ АВТОМОБІЛЬНІ СТОЯНКИ ДЛЯ ТИМЧАСОВОГО ЗБЕРІГАННЯ АВТОМОБІЛІВ (ПР.);
 - ВІДКРИТА АВТОМОБІЛЬНА СТОЯНКА ДЛЯ ТИМЧАСОВОГО ЗБЕРІГАННЯ АВТОМОБІЛІВ МАЛОМОБІЛЬНИХ ГРУП НАСЕЛЕННЯ (ПР.);
 - МАЙДАНЧИК ДЛЯ ВІДПОЧИНКУ (ПР.);
 - МАЙДАНЧИК ДЛЯ ЗБОРУ ТПВ (ПР.).

* ДБН Б.2.2-12:2019 Примітка 5. При укладанні мереж у захисних футурах відстань між футурами та іншими мережами і спорудами визначається умовами провадження робіт.

ПОПЕРЕЧНІ ПРОФІЛІ ВУЛИЦЬ ТА ДОРІГ

М 1:100

ПРОФІЛЬ І-І

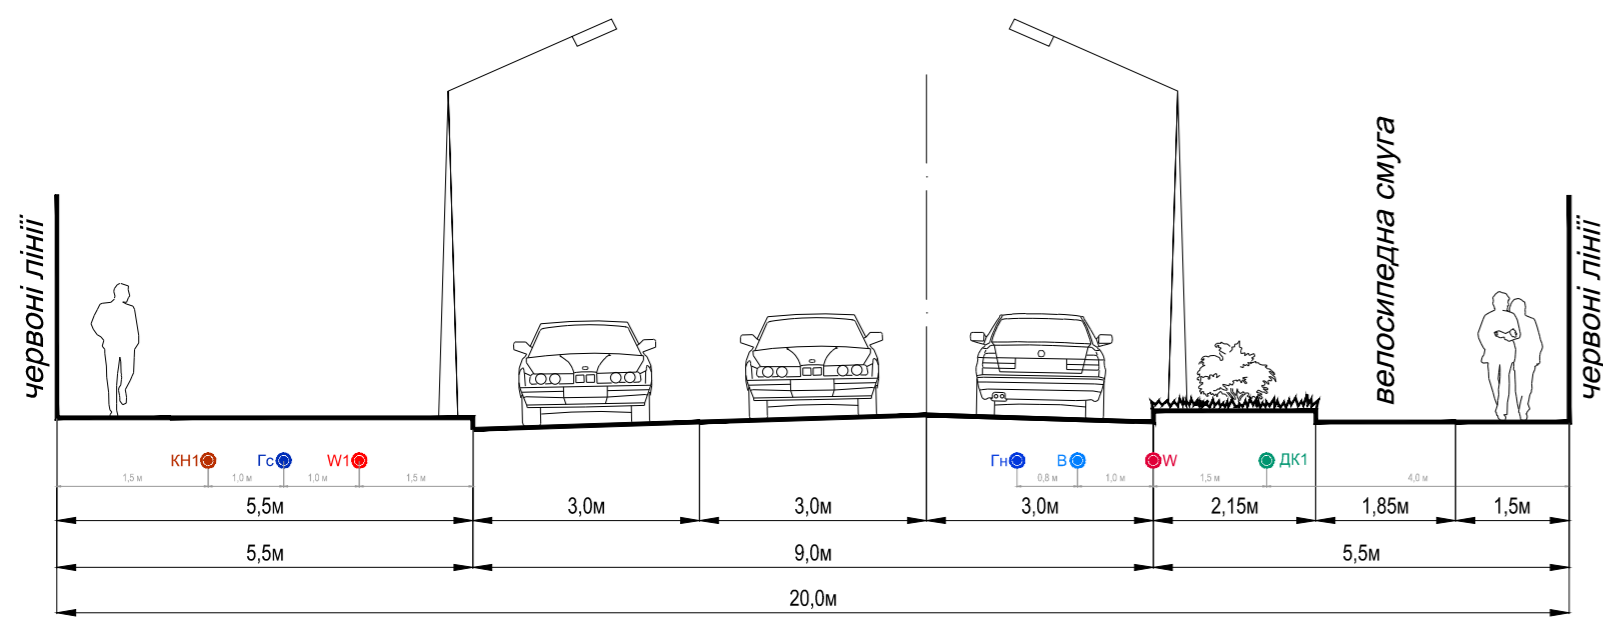

ПРОФІЛЬ ІІ-ІІ

