

УМОВНІ ПОЗНАЧЕННЯ

Існуючі	Проектні	Назва
		Будівля громадська
		Будівля, споруда, що підлягає демонтажу
		Дорога, вулиця а) з твердим покриттям б) ґрунтова
		Зупинка громадського транспорту
		Червоні лінії вулиць
		Автостоянка
		Пішохідні площі, алеї
		Територія виробничої забудови
		Територія об'єктів обслуговування, торгівлі та інших видів підприємницької діяльності
		Межа земельної ділянки
		Межа території проектування
		Межа санітарно-захисної зони
		Межа охоронної зони
		Межа 1 поясу зони санітарної охорони
		Лінія регулювання джерел забруднення атмосфери організованих викидів
		Артезіанська свердловина
		Трансформаторна підстанція
		Водопровід господарсько-питний
		Повітряна лінія електропередачі високої напруги
		Повітряна лінія електропередачі низької напруги
		Підземна кабельна лінія електропередачі високої напруги
		Підземна кабельна лінія електропередачі низької напруги
		Майданчик контейнерів для сміття
		В'їзні ворота
		Самопливна каналізаційна мережа відведення поверхневих стічних вод
		Мережа відокремленого протипожежного водопроводу з пожежним гідрантом
		Самопливна каналізаційна мережа господарсько-побутової каналізації
		Напірна каналізаційна мережа відведення поверхневих та умовночистих стічних вод

ДЕТАЛЬНИЙ ПЛАН ТЕРИТОРІЇ ОБ'ЄКТІВ ФІЗИЧНОЇ КУЛЬТУРИ ТА СПОРТУ В с.Тарасівка

Фастівського району Київської області

Схема інженерних мереж, споруд і використання підземного простору




ЕКСПЛІКАЦІЯ

Пор. №	Назва об'єкта	Кільк.	Примітка
1	Адміністративна будівля	1	існ.
2	Поліклініка	1	проект.
3	Хостел	1	проект.
4	Спортивна школа	1	
5	Крите футбольне поле	1	існ.
6	Футбольне поле	1	існ.
7	Футбольне поле	2	проект.
8	КПП	1	існ.
9	Трансформаторна підстанція	1	існ.
10	Котельня	1	існ.
11	Артезіанська свердловина	1	проект.
12	Гостьова стоянка автомобілів	1	проект.
13	Майданчик контейнерів для сміття	1	проект.
14	Очисні споруди господарсько-побутових вод	1	проект.
15	Фільтруючі траншеї	1	проект.
16	Очисні споруди дощових вод	1	проект.
17	Резервуар накопичувач з насосом	1	проект.
18	Пожежний резервуар	2	проект.
19	Протипожежна насосна станція	1	проект.
20	Водонапірна вежа	1	проект.
21	Підприємство напівфабрикатів	1	існ.
22	Виробничо-складське приміщення	2	існ.
23	Друкарня	1	існ.
24	Пожедепо на 2 машини	1	проект.


ОСНОВНІ ТЕХНІКО-ЕКОНОМІЧНІ ПОКАЗНИКИ

Пор. №	Назва показника	Од. виміру	За проектом
1	Площа території в межах проекту	га	5.2000
	- площа території забудови	га	1.5000
	- площа території зелених насаджень обмеженого користування	га	1.0000
	- площа території зелених насаджень спец призначення	га	1.3000
	- площа території вулиць і доріг	га	0.4500
	- площа території твердого покриття	га	0.9500
	Кількість працюючих	осіб	41

МАСШТАБ 1 : 1000

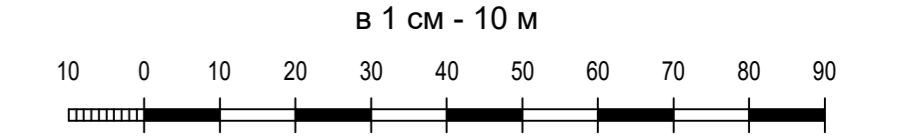

ПОПЕРЕЧНІ ПРОФІЛІ ВУЛИЦЬ

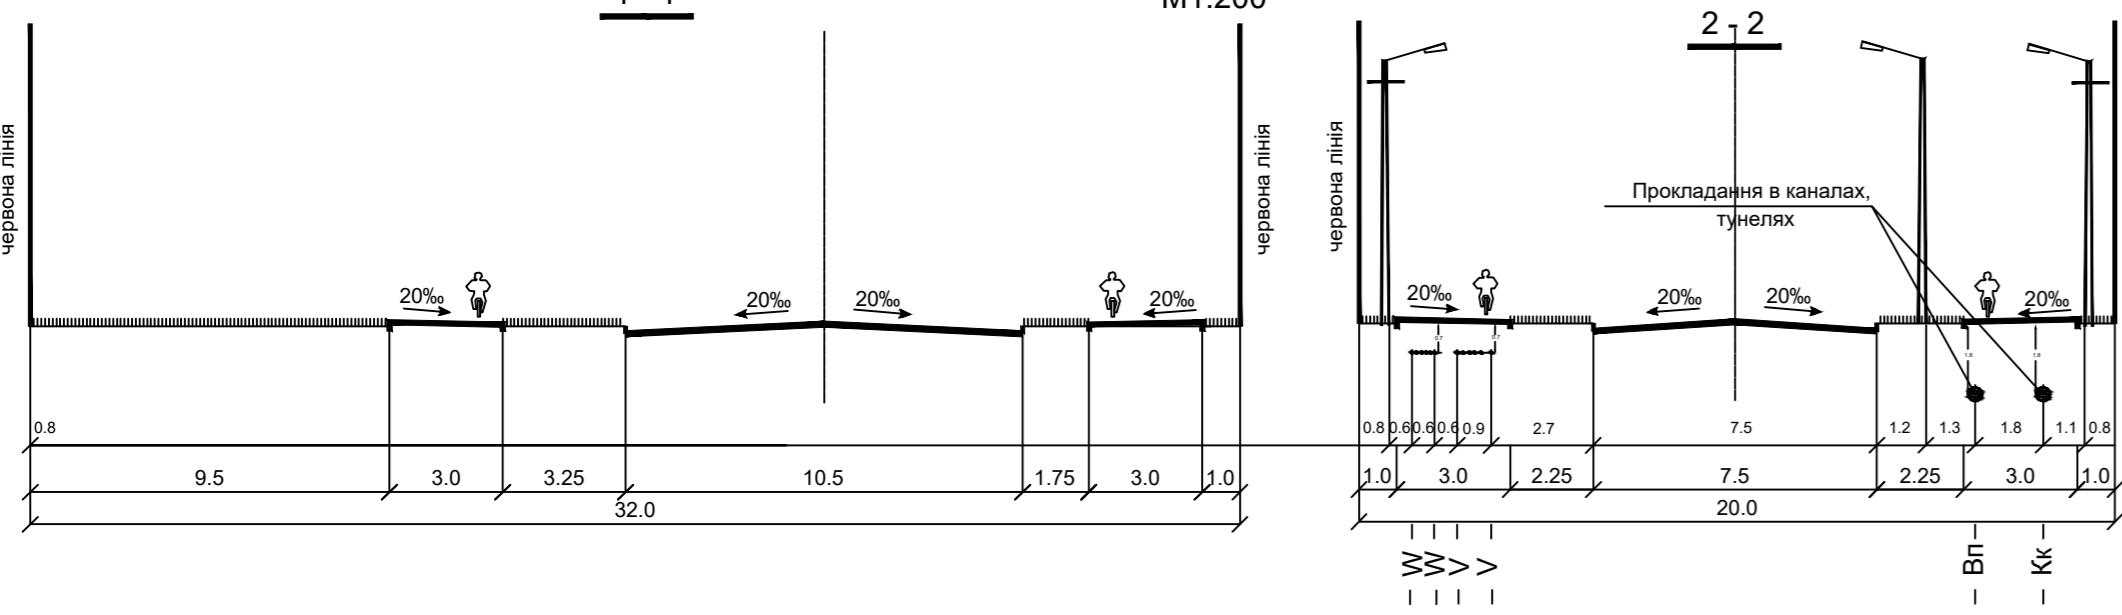

ПРИМІТКИ

- Креслення марки ГП розроблено на матеріалах інженерно-топографічного плану, виконаного ФОП Глембоцький П.М. в 2021 році в М 1:500
- Система висот - Балтійська, система координат - 1963 року, суцільні горизонталі проведені через 0.5 м.

21008-31М					
Боярська міська територіальна громада Фастівського району Київської області					
Зм.	Кільк.	Архув.	Недок.	Підпис.	Дата
					2021
Нач. відділу	Сахашька				
ГП	Сахашька				
Розробив	Бондар				
Розробив	Погребельний				
Детальний план території об'єктів фізичної культури та спорту в селі Тарасівка				Стадія	Архув.
Схема інженерних мереж, споруд і використання підземного простору				ДПТ	1
				Архув.	1
				ТОВ «УКРНПЦІВІЛЬБУД»	