

УМОВНІ ПОЗНАЧЕННЯ

Існуючі	Проектні	Назва
		Будівля громадська
		Будівля, споруда, що підлягає демонтажу
		Дорога, вулиця а) з твердим покриттям б) ґрунтова
		Зупинка громадського транспорту
		Червоні лінії вулиць
		Автостоянка
		Пішохідні площі, алеї
		Територія виробничої забудови
		Територія об'єктів обслуговування, торгівлі та інших видів підприємницької діяльності
		Межа земельної ділянки
		Межа території проектування
		Межа санітарно-захисної зони
		Межа охоронної зони
		Межа 1 поясу зони санітарної охорони
		Лінія регулювання джерел забруднення атмосфери організованих викидів
		Артезіанська свердловина
		Трансформаторна підстанція
		Водопровід господарсько-питний
		Повітряна лінія електропередачі високої напруги
		Повітряна лінія електропередачі низької напруги
		Підземна кабельна лінія електропередачі високої напруги
		Підземна кабельна лінія електропередачі низької напруги
		Майданчик контейнерів для сміття
		В'їзні ворота
		Самопливна каналізаційна мережа відведення поверхневих стічних вод
		Мережа відокремленого протипожежного водопроводу з пожежним гидрантом
		Самопливна каналізаційна мережа господарсько-побутової каналізації
		Напірна каналізаційна мережа відведення поверхневих та умовночистих стічних вод
		Захисна споруда в нежитловій будівлі
		Чисельність населення, що переховуються
		Медичний заклад
		Місце можливого розташування шпиталю
		Пункт роздачі питної води
		Сигнальна сирена

# ДЕТАЛЬНИЙ ПЛАН ТЕРИТОРІЇ ОБ'ЄКТІВ ФІЗИЧНОЇ КУЛЬТУРИ ТА СПОРТУ В с.Тарасівка Фастівського району Київської області

## Схема інженерно-технічних заходів цивільного захисту




ЕКСПЛІКАЦІЯ

Пор. №	Назва об'єкта	Кільк.	Примітка
1	Адміністративна будівля	1	існ.
2	Поліклініка	1	проект.
3	Хостел	1	проект.
4	Спортивна школа	1	
5	Крите футбольне поле	1	існ.
6	Футбольне поле	1	існ.
7	Футбольне поле	2	проект.
8	КПП	1	існ.
9	Трансформаторна підстанція	1	існ.
10	Котельня	1	існ.
11	Артезіанська свердловина	1	проект.
12	Гостьова стоянка автомобілів	1	проект.
13	Майданчик контейнерів для сміття	1	проект.
14	Очисні споруди господарсько-побутових вод	1	проект.
15	Фільтруючі траншеї	1	проект.
16	Очисні споруди дощових вод	1	проект.
17	Резервуар накопичувач з насосом	1	проект.
18	Пожежний резервуар	2	проект.
19	Противожежна насосна станція	1	проект.
20	Водонапірна вежа	1	проект.
21	Підприємство напівфабрикатів	1	існ.
22	Виробничо-складське приміщення	2	існ.
23	Друкарня	1	існ.
24	Пожедепо на 2 машини	1	проект.

ОСНОВНІ ТЕХНІКО-ЕКОНОМІЧНІ ПОКАЗНИКИ

Пор. №	Назва показника	Од. виміру	За проектом
1	Площа території в межах проекту	га	5.2000
	- площа території забудови	га	1.5000
	- площа території зелених насаджень обмеженого користування	га	1.0000
	- площа території зелених насаджень спец призначення	га	1.3000
	- площа території вулиць і доріг	га	0.4500
	- площа території твердого покриття	га	0.9500
	Кількість працюючих	осіб	41


ПОПЕРЕЧНІ ПРОФІЛІ ВУЛИЦЬ

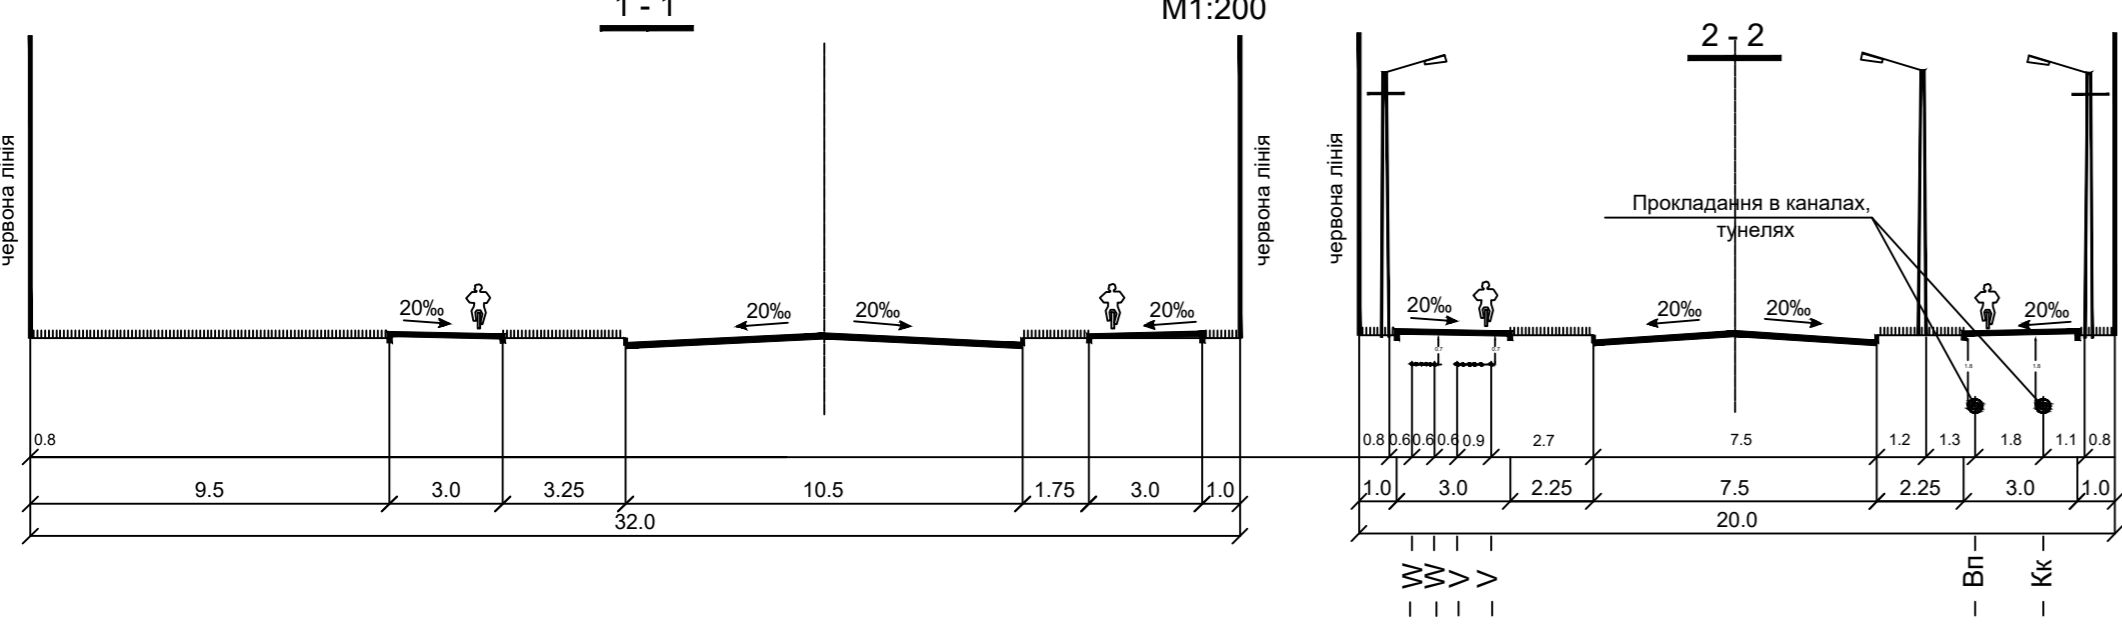

ПРИМІТКИ

- Креслення марки ГП розроблено на матеріалах інженерно-топографічного плану, виконаного ФОП Глембоцький П.М. в 2021 році в М 1:500.
- Система висот - Балтійська, система координат - 1963 року, суцільні горизонталі проведено через 0.5 м.
- Для забезпечення пожежної безпеки території передбачається використання проектного пожежного депо в с. Тарасівка, що розміщене поряд з територією проектування по вулиці Княгині Ольги.
- Медичне обслуговування передбачається в с. Тарасівка в поліклініці, що розташована в межах території проектування.
- Харчування під час НС передбачається в закладах громадського харчування, ідальнях закладу загальної середньої освіти та закладів дошкільної освіти с.Тарасівка.
- В разі необхідності проведення часткової евакуації передбачається використання ЗЕП на території існуючого закладу ЗСЗО І-ІІІ ступенів, що розміщений по провулку Патріотів, в с. Тарасівка (поряд з територією проектування).
- Територія проектування потрапляє в зону можливих сильних руйнувань від категорованого об'єкта.
- Територія проектування потрапляє в І зону впливу (2.5 км) можливого хімічного забруднення від можливої аварії із 60-ти тонною цистерною з хлором на магістральній залізниці.

МАСШТАБ 1 : 1000

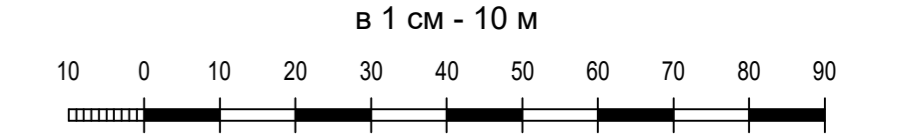

21008-ІТЗ					
Тарасівська сільська рада Фастівського району Київської області					
Зм.	Кільк.	Аркуш	Недок.	Підпис	Дата
					2021
ГАП	Ханенко				
Розробив	Краснолуцка				
Детальний план території об'єктів фізичної культури та спорту в селі Тарасівка				Стадія	Аркуш
				ДПТ	1
Схема інженерно-технічних заходів цивільного захисту				Аркушів	1
ТОВ «УКРНПЦІВІЛЬБУД»					