


ДЕТАЛЬНИЙ ПЛАН ТЕРИТОРІЇ об'єктів фізичної культури та спорту в с.Тарасівка

Фастівського району Київської області
План існуючого використання території

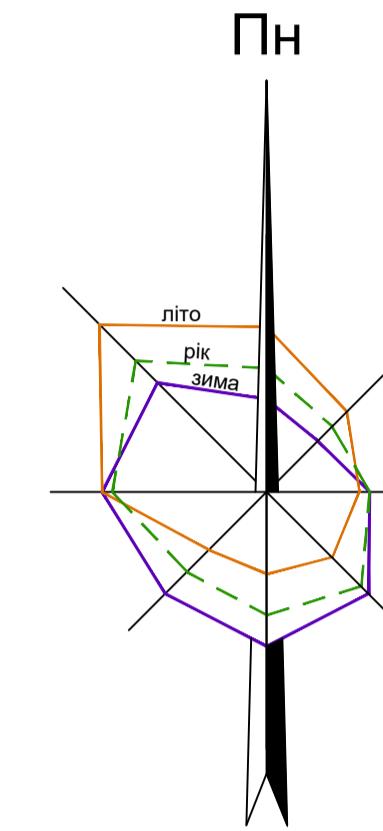

ЕКСПЛІКАЦІЯ


Пор. №	Назва об'єкта	Кільк.	Примітка
1	Виробничо-складське приміщення	2	існ.

УМОВНІ ПОЗНАЧЕННЯ

Існуючі	Назва
	Будівля та споруда виробнича
а) б)	Дорога, вулиця а) з твердим покриттям б) ґрунтова
	Проектні червоні лінії вулиць
	Межа земельної ділянки (за даними ДЗК)
	Територія для ведення особистого селянського господарства
	Межа території проектування
	Межа санітарно-захисної зони
	Межа охоронної зони
	Повітряна лінія електропередачі високої напруги
	Підземна кабельна лінія електропередачі високої напруги
	Підземна кабельна лінія електрозв'язку

МАСШТАБ 1 : 1000

в 1 см - 10 м

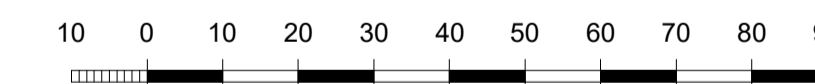

П Р И М І Т К И

- Креслення марки ГП розроблено на матеріалі інженерно-топографічного плану, виконаного ФОП Літвінчук С.О. в 2021 році в М 1:500
- Система висот - Балтійська, система координат - 1963 року, суцільні горизонталі проведено через 0.5 м.

м. Боярка

Лист № аркуша Підпис і дата Взам. інв. №

2 1 0 3 3 - Г П					
Боярська міська рада Фастівського району Київської області					
Зм.	Кільк.	Аркуш	Модок.	Підпис	Дата
					2021
ГАП	Ханенко				
Розробив	Краснолуцька				
Детальний план території об'єктів фізичної культури та спорту в селі Тарасівка				Стадія	Аркуш
План існуючого використання території				ДПТ	2
				Аркушів	1
				ТОВ «УКРПЦІВІЛЬБУД»	