

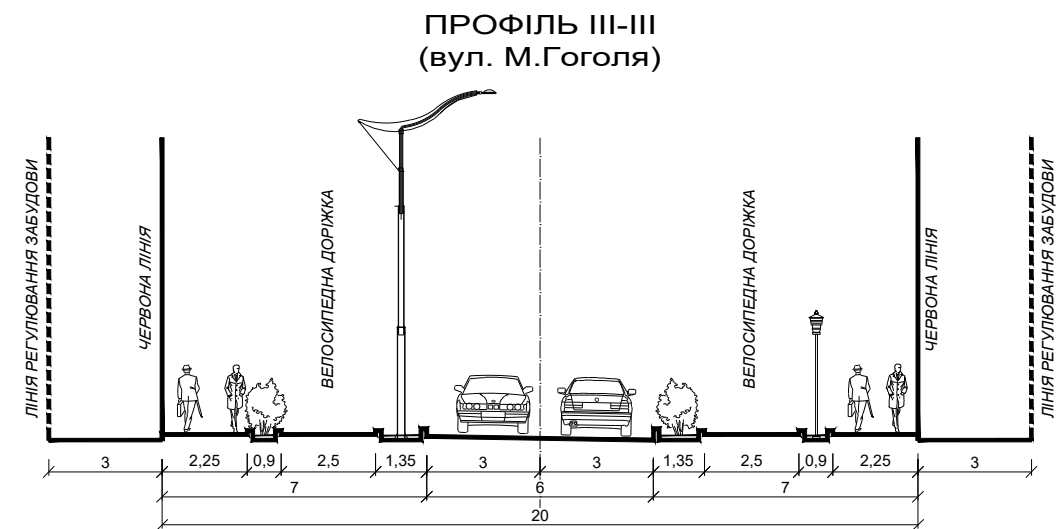


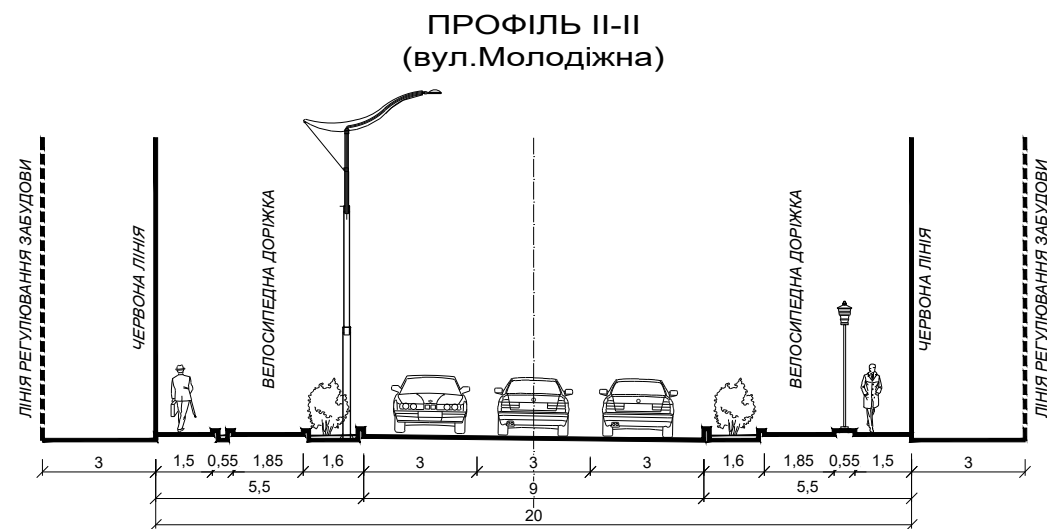

**ВНЕСЕННЯ ЗМІН ДО ДЕТАЛЬНОГО ПЛАНУ ТЕРИТОРІЇ
ЗАБУДОВИ, ОБМЕЖЕНОЇ ВУЛ.МОЛОДІЖНА, ВУЛ.М.ГОГОЛЯ (РАНИШЕ ГОГОЛЯ),
ВУЛ. ЯРОСЛАВА МУДРОГО (РАНИШЕ ДЕЖНЬОВА) ТА ВУЛ.БУЛЬВАРНА В М.БОЯРКА
БОЯРСЬКОЇ МІСЬКОЇ ТЕРИТОРІАЛЬНОЇ ГРОМАДИ ФАСТІВСЬКОГО РАЙОНУ
КИЇВСЬКОЇ ОБЛАСТІ**

КРЕСЛЕННЯ ПОПЕРЕЧНИХ ПРОФІЛІВ ВУЛИЦЬ
М 1:200

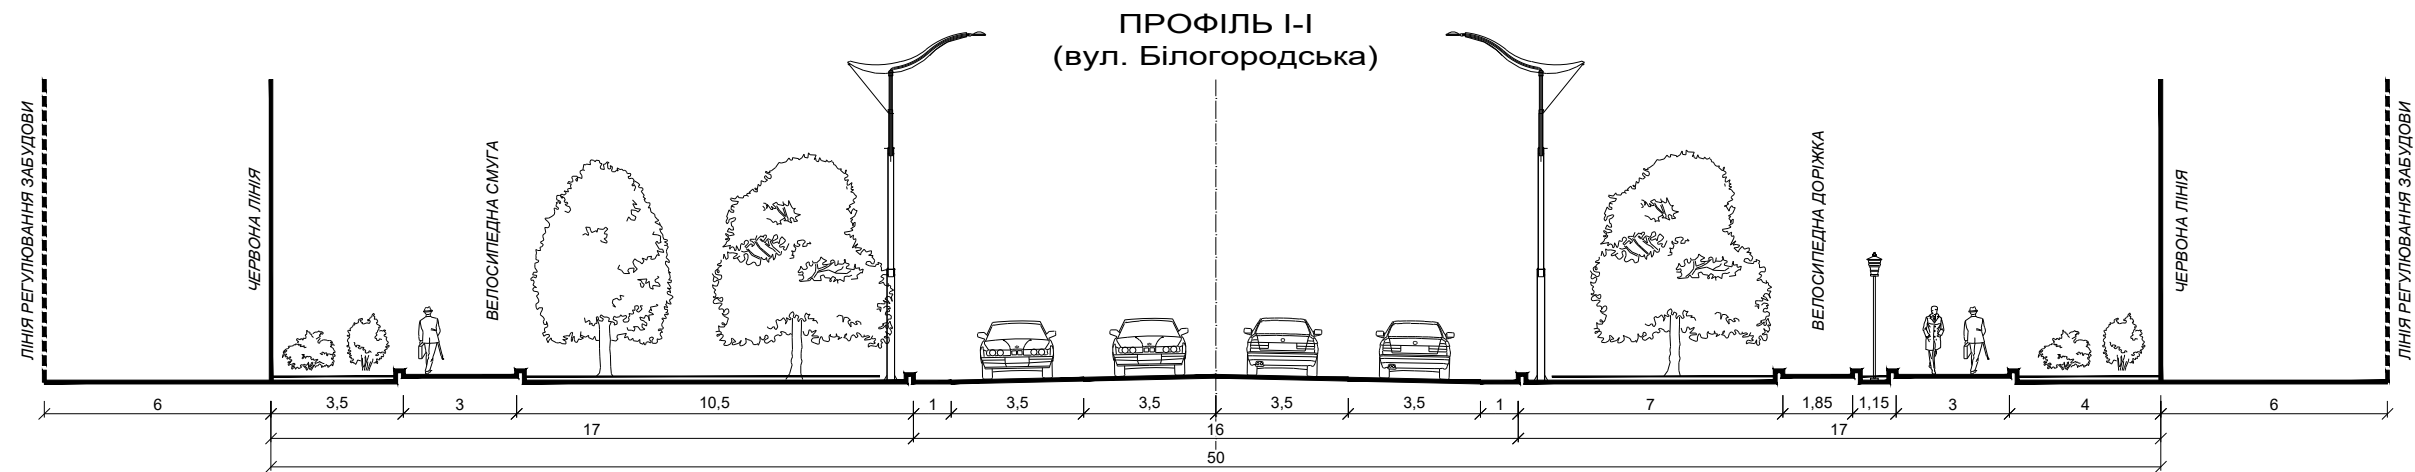

**ПРОЕКТНИЙ
ІНСТИТУТ**
СЛУЖБИ БЕЗПЕКИ УКРАЇНИ