



ПОПЕРЕЧНІ ПРОФІЛІ ВУЛИЦЬ М 1 : 200


ПРОФІЛЬ XV-XV

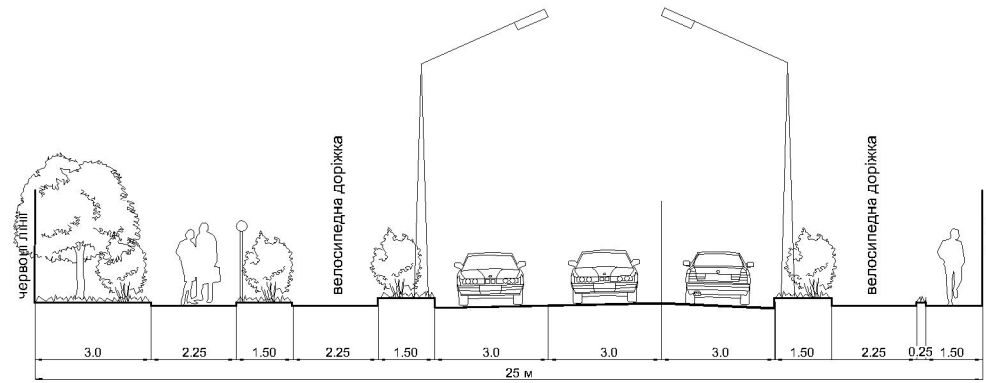

ПРОФІЛЬ XVI-XVI

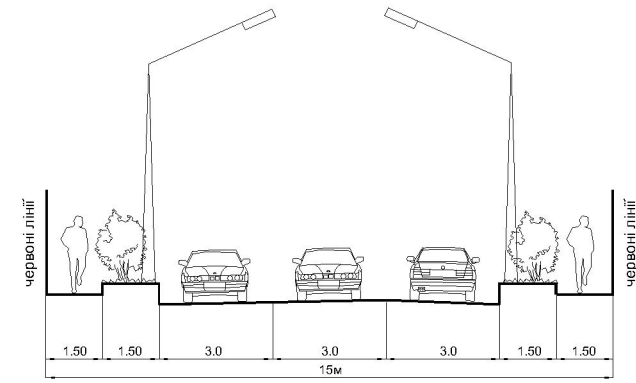

ПРОФІЛЬ XIII-XIII

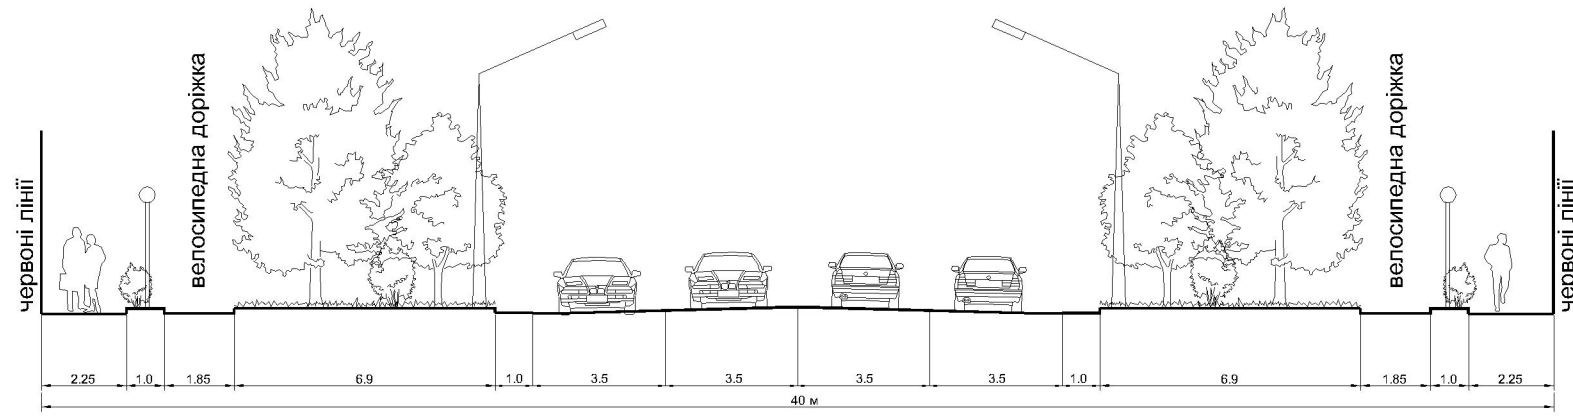

ПРОФІЛЬ XIV-XIV

