


# СХЕМА ПЛАНУВАННЯ ТЕРИТОРІЇ МАЛЮТЯНСЬКОЇ СІЛЬСЬКОЇ РАДИ

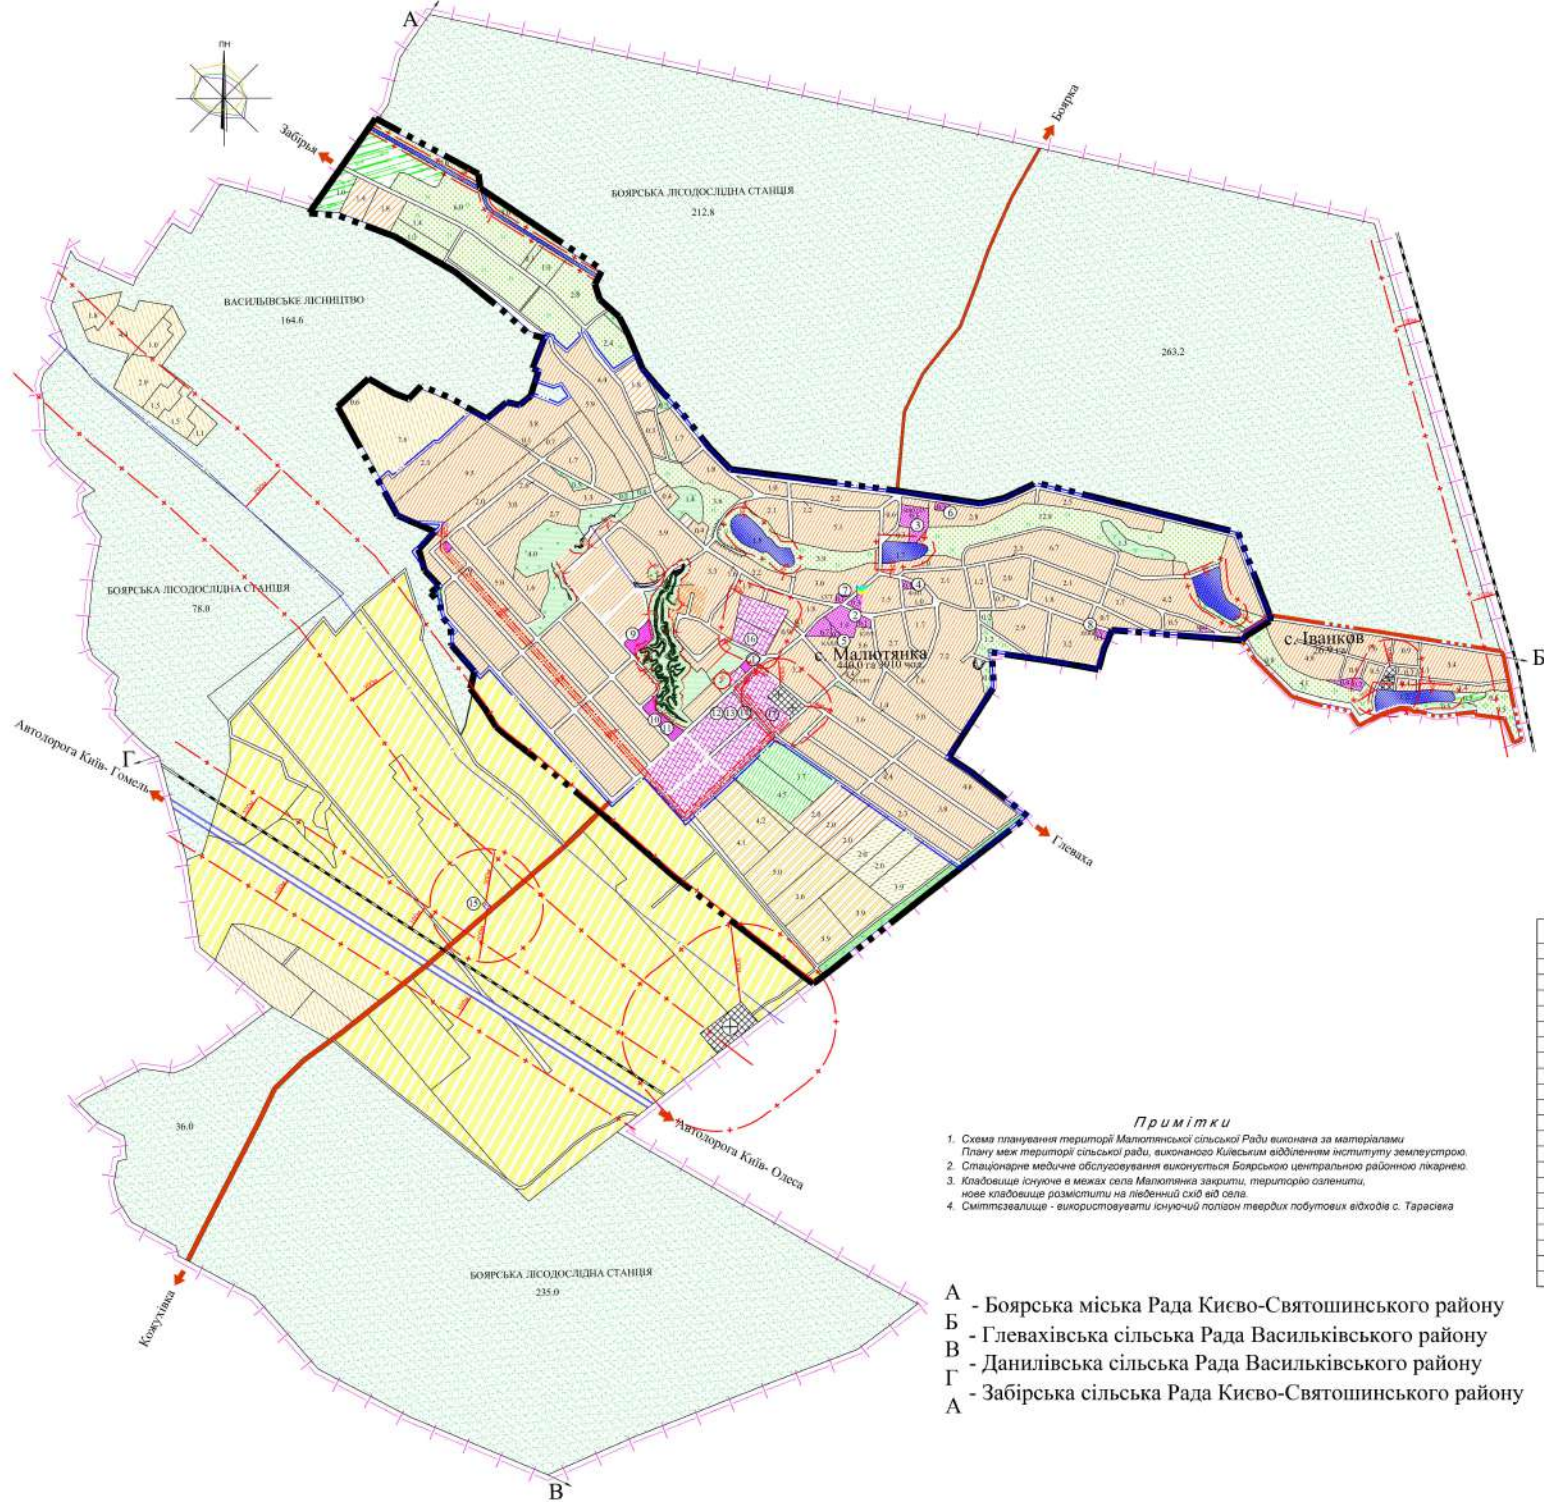

УМОВНІ ПОЗНАЧЕННЯ		
ІСНУЮЧЕ	ЗА ПРОЕКТОМ	НАЗВА
		Адміністративний центр сільської ради
		Житлова забудова
		а) перша черга
		б) розрахунковий строк
		Громадський центр
		Виробничі території
		Кладовище а) що закривається
		б) діюче
		Особисте селянське господарство
		Садове товариство
		Снігозаття
		Особисте селянське господарство
		Фермерські господарства
		Землі сільськогосподарського призначення(па)
		Лісогосподарське підприємство
		Ліси
		Болота та заболочені території
		Водойми
		Зона санітарної охорони
		Дороги з покриттям
		Лінії електропередач
		Газопровід
		Межа територій села
		Межа територій сільської ради
		Артезіанська свердловина

ЕКСПЛІКАЦІЯ			
№№№	НАЗВА ОБ'ЄКТА		ПРИМІТКА
1	Офісне приміщення розсадника декоративних культур "Теремки" на 20 робочих місць		Існ.
2	Сільська рада		Існ.
3	Школа I - II ступеня на 130 учнів		Існ.
4	ФАП		Існ.
5	Церква		Існ.
6	Музей Пам'ятки		Існ.
7	Магазин продовольчих товарів торговою площею 200 м <sup>2</sup> .		Існ.
8	Відлення зв'язу з АТС на 600 номерів		Існ.
9	Школа I ступеня на 80 учнів об'єднана з дитячим ясла-садком на 50 дітей		Проект.
10	Дослідний центр на 150 відвідувачів		Проект.
11	Торгівельний центр		Проект.
	- магазин продовольств торг. площ. 100 м <sup>2</sup>		Проект.
	- магазин продовольств торг. площ. 150 м <sup>2</sup>		Проект.
	- кафе на 40 пос. місць		Проект.
	- МП на 6 робочих місць		Проект.
12	Тепличний комплекс розсадника "Теремки"		Існ.
13	Складський двір розсадника "Теремки"		Існ.
14	Пункт тепличного обслуговування розсадника "Теремки"		Існ.
15	Склад мінеральних добрив		Проект.
16	МП "Історія"		Проект.
17	ПП "Біологія"		Проект.

- Примітки**
- Схема планування території Малютянської сільської Ради виконана за матеріалами Плану меж території сільської ради, виконаного Київським відділенням інституту землевпорядку.
  - Стационарне медичне обслуговування виконується Болярською центральною районною лікарнею.
  - Кладовище існуюче в межах села Малютянка закриті, територію озеленити, нове кладовище розмістити на лівій стороні від села.
  - Символізація - використовувати існуючий попісок твердих побутових відходів с. Тарасівка

- А - Болярська міська Рада Києво-Святошинського району  
 Б - Глевахівська сільська Рада Васильківського району  
 В - Данилівська сільська Рада Васильківського району  
 Г - Забірська сільська Рада Києво-Святошинського району

МАСШТАБ 1 : 10000  
 в 1 см - 100 м

22113-ГП				МАЛЮТЯНСЬКА СІЛЬСЬКА РАДА КИЄВО-СВЯТОШИНСЬКОГО РАЙОНУ КИЇВСЬКОЇ ОБЛАСТІ		
№	Лист	№ ділянки	Підп.	Дата	Співп.	Архив
Кар. АСБ-3	Київсько					
ГП	Максимально					
Кар. архіт.	Діюче					
Розробка	Виконана					
Перевірка	Максимально					

СХЕМА ПЛАНУВАННЯ ТЕРИТОРІЇ МАЛЮТЯНСЬКОЇ СІЛЬСЬКОЇ РАДИ

ПРОЕКТНИЙ ПЛАН

УкрМІПроектувальництво  
 м. Київ 2007

Лист № 1  
 22113-ГП