


УМОВНІ ПОЗНАЧЕННЯ


Типові	Проекту	Назва	Символ	Проекту	Назва
		Будівля громадська	□	Археологія	○
		Житловий будинок: а) з парком ст. в'їзний; б) без парку ст. в'їзний	□	Водопровід	○
		Будівля, споруда, що підлягає зношенню	□	Трансформаторна підстанція	⊕
		Будівля, що підлягає демонтажу (за наявності документації)	□	Газопровідний пункт	⊕
		Будівля на території зношення	□	Газопровід високого тиску	○
		Дорога, вулиця: а) з твердим покриттям; б) ґрунтова	—	Газопровід високого тиску 2 катег.	○
		Лінійна громадська транспортна	—	Газопровід високого тиску 1 катег.	○
		Червоний ліній водопроводу	—	Водопровід після електроприводу високої напруги	○
		Автошлях	—	Водопровід після електроприводу високої напруги	○
		Територія житлової забудови	—	Електрозв'язок високої напруги	○
		Територія громадської забудови	—	Електрозв'язок низької напруги	○
		Територія об'єкта обслуговування, територія під парком (за наявності документації)	—	Телефонний кабель	○
		Територія сільськогосподарської забудови	—	Ущерб	○
		Надземний а) що закривається; б) довгий	—	Кабель водозопушення	○
		Територія з'єднання надземного з підземним водопроводом	—	Стрижень, ступа	○
		Територія з'єднання надземного з підземним водопроводом	—	Ворота	○
		Територія з'єднання надземного з об'єктом комунального господарства	—	Територія, що потребує інженерного підготування	○
		Територія сільськогосподарської забудови	—	Пам'ятка культурної спадщини	○
		Територія пам'ятки культурної спадщини	—	Ущерб заводу	○
		Лінійна територія сільського району	—	Зона дії ДП	○
		Лінійна територія населеного пункту	—	Зустріжково-роз'їзний транспорт	○
		Лінійна асфальт-бетонна дорога	—	Вулиця приміського тракту	○
		Лінійна територія зони	—	Підземний мост	○
		Лінійна територія приміської смуги із парком підземного	—	Вантажний транспорт	○
		Лінійна територія приміської смуги	—	Головна вулиця	○
		Лінійна територія приміської смуги	—	Лінійна територія приміської смуги	○
		Лінійна територія приміської смуги	—	Лінійна територія приміської смуги	○
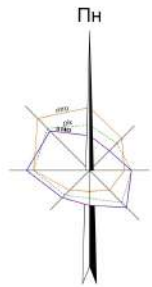

ГЕНЕРАЛЬНИЙ ПЛАН СЕЛА ЖОРНІВКА

Києво-Святошинського району Київської області

Схема вулично-дорожньої мережі сільського та зовнішнього транспорту

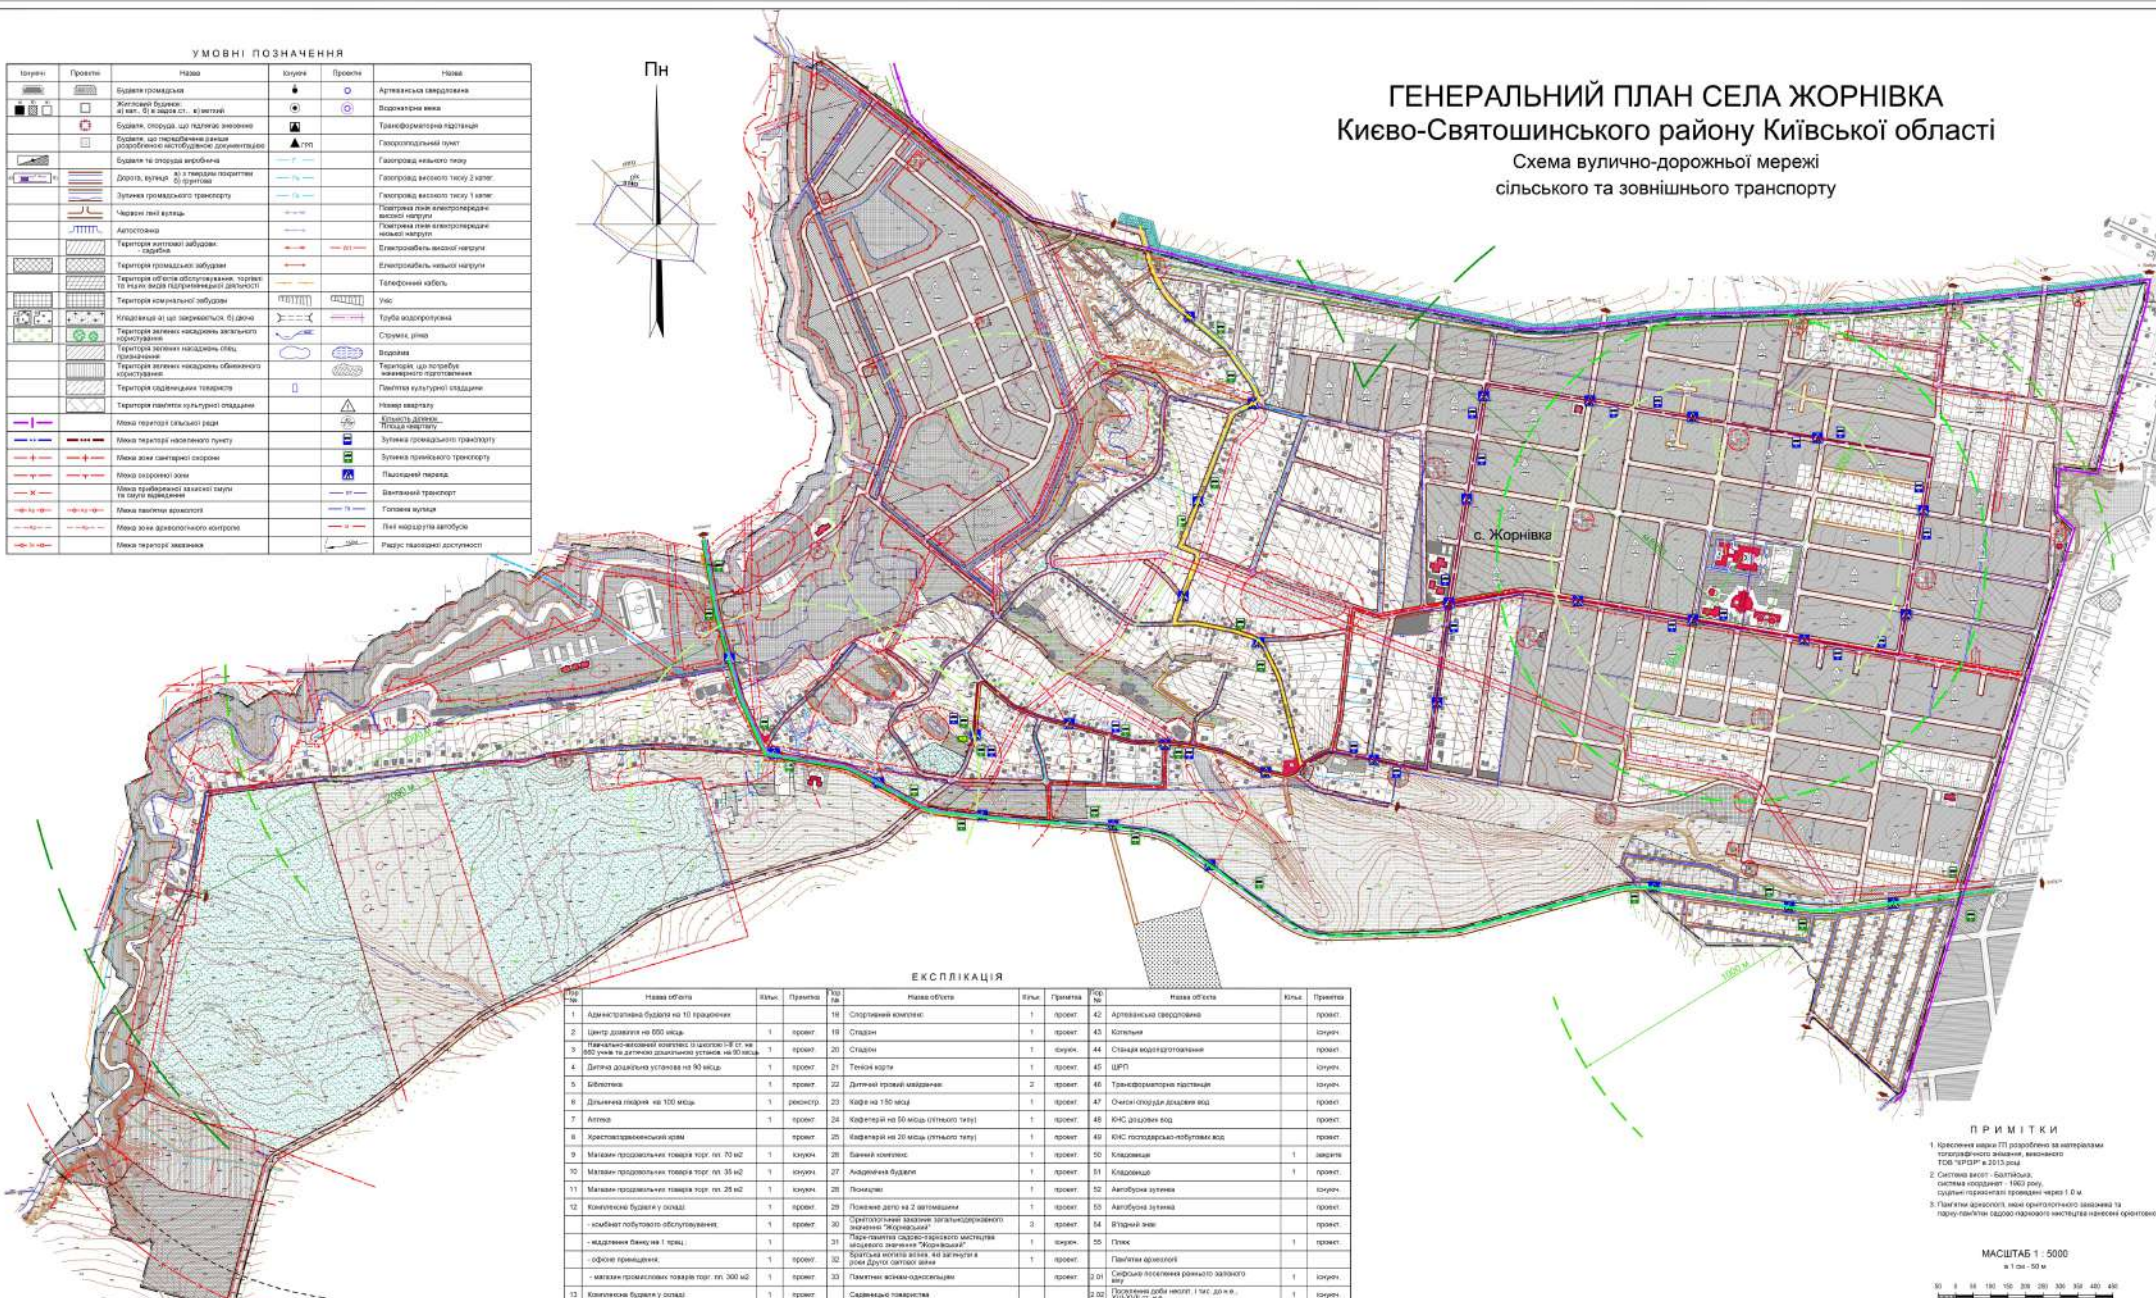

ЕКСПЛІКАЦІЯ

№ п/п	Назва об'єкта		кільк.	Назва об'єкта		кільк.	Назва об'єкта		кільк.	Примітка
	Звич.	Проекту		Звич.	Проекту		Звич.	Проекту		
1	Адміністративна будівля на 10 квартирок	1	проект	16	Спортивний майданчик	1	проект	42	Археологія	проект
2	Центр дозвілля на 600 місць	1	проект	20	Склад	1	проект	43	Кольцевий	проект
3	Паркочовно-заправочна станція із автоїзоляцією на 100 місць із додатковим допоміжним автомобільним парком на 50 місць	1	проект	21	Склад	1	проект	44	Складняк кооперативного	проект
4	Дитячий дошкільний садочок на 90 місць	1	проект	22	Техніч. вулиця	1	проект	45	ЦРП	проект
5	Бібліотека	1	проект	23	Дитячий садочок	2	проект	46	Трансформаторна підстанція	проект
6	Дитячий садочок на 100 місць	1	проект	24	Кафе на 150 місць	1	проект	47	Об'єкт споруду дозвілля відк.	проект
7	Аптека	1	проект	25	Кафе/бар на 50 місць (включно з парком)	1	проект	48	КНС з розподілом вод.	проект
8	Харчозаправочний пункт	1	проект	26	Майданчик на 20 місць (включно з парком)	1	проект	49	КНС господарсько-побутової вод.	проект
9	Магазин продовольчих товарів торг. пт. 70 м ²	1	проект	27	Банківський корпус	1	проект	50	Кладовище	1 записка
10	Магазин продовольчих товарів торг. пт. 35 м ²	1	проект	28	Адміністративна будівля	1	проект	51	Кладовище	1 проект
11	Магазин продовольчих товарів торг. пт. 25 м ²	1	проект	29	Помешкання	1	проект	52	Автопарк зупинки	проект
12	Колодязна будівля у складі	1	проект	30	Помешкання	1	проект	53	Автопарк зупинки	проект
	с/машини побутової обслуговування:	1	проект	31	Помешкання	1	проект	54	В'їзний знак	проект
	— надземна бетонна (1 парком)	1	проект	32	Помешкання	1	проект	55	Підземний мост	1 проект
	— об'єкт приміщення:	1	проект	33	Помешкання	1	проект	56	Пам'ятка архітектури	1 проект
	— майданчик приміщення торг. пт. 300 м ²	1	проект	34	Помешкання	1	проект	57	Сирниці розподілення рівномірного завантаження	1 записка
13	Колодязна будівля у складі	1	проект	35	Помешкання	1	проект	58	Сирниці розподілення рівномірного завантаження	1 записка
	— ґрунтовий канал:	1	проект	36	Помешкання	1	проект	59	Сирниці розподілення рівномірного завантаження	1 записка
	— майданчик приміщення торг. пт. 35 м ²	1	проект	37	Помешкання	1	проект	60	Сирниці розподілення рівномірного завантаження	1 записка
14	Колодязна будівля у складі	1	проект	38	Помешкання	1	проект	61	Сирниці розподілення рівномірного завантаження	1 записка
	— майданчик торг. пт. 250 м ²	1	проект	39	Помешкання	1	проект	62	Сирниці розподілення рівномірного завантаження	1 записка
	— майданчик на 30 місць	1	проект	40	Помешкання	1	проект	63	Сирниці розподілення рівномірного завантаження	1 записка
15	Майданчик торг. пт. 250 м ²	1	проект	41	Помешкання	1	проект	64	Сирниці розподілення рівномірного завантаження	1 записка
16	Магазин товарів універсального асортименту	3	проект							
17	Центр дитячої творчості	1	проект							

ПРИМІТКИ
 1. Креслення складено на матеріалах топографічного знімання, виконаного ТОВ "ГЕОІН" в 2013 році.
 2. Система висот: Батьківська, система позначень: +100,0 року, сиринці позначені в проекції на черв. 1.0 м.
 3. Підземні споруди, мости, крилоподібні споруди та інші споруди, що знаходяться під землею, позначені в проекції на черв. 1.0 м.



ОСНОВНІ ТЕХНІКО-ЕКОНОМІЧНІ ПОКАЗНИКИ

№ п/п	Назва показника	Од. виміру	по проекту	за умовності
1	Площа озел.	га	188,45	256,33
2	Чисельність населення	чол.	950	6400

13.03.17 Г.П.											
Метричні дані щодо проекту											
Київська область, Київський район, Жорнівська сільська територіальна громада											
Територія: с. Жорнівка											
Склад: вулиця, дорога, парком											
ДП "СІЛЬСЬКОГРОМАДСЬКИЙ ПРОЕКТИВНИЙ ЦЕНТР"											
№ п/п	Ім'я	Підрозділ	Підпис	Дата							
1	Кор. А.В.	Кордун									
2	Г.П.	Кордун									
3	Г.П.	Кордун									
4	Г.П.	Кордун									