

С. МАЛЮТЯНКА

ФАСТІВСЬКИЙ РАЙОН
КИЇВСЬКА ОБЛАСТЬ

ДЕТАЛЬНИЙ ПЛАН ТЕРИТОРІЇ МІЖ ВУЛИЦЯМИ Р. ТИЩЕНКА ТА ГОГОЛЯ В С. МАЛЮТЯНКА БОЯРСЬКОЇ МІСЬКОЇ ТЕРИТОРІАЛЬНОЇ ГРОМАДИ

ФАСТІВСЬКОГО РАЙОНУ КИЇВСЬКОЇ ОБЛАСТІ

СХЕМА СУЧАСНОГО ВИКОРИСТАННЯ ТЕРИТОРІЇ ТА СХЕМА
ІСНУЮЧИХ ОБМЕЖЕНЬ У ВИКОРИСТАННІ ЗЕМЕЛЬ
М 1:500

УМОВНІ ПОЗНАЧЕННЯ:

МЕЖІ:

- БОЯРСЬКОЇ ТЕРИТОРІАЛЬНОЇ ГРОМАДИ
- с. МАЛЮТЯНКА
- смт. ГЛЕВАХА
- РОЗРОБКИ ДПТ
- ЗЕМЛЕКОРИСТУВАННЯ

ТЕРИТОРІЇ В МЕЖАХ ПРОЄКТУВАННЯ:

- 10102.0 ЖИТЛОВОЇ САДИБНОЇ ЗАБУДОВИ
- 30100.0 ПІД РІЛЛЕЮ ТА ПЕРЕЛОГАМИ (для ведення особистого селянського господарства)
- 40300.0 ОЗЕЛЕНЕНІ ТЕРИТОРІЇ

ТЕРИТОРІЇ ЗА МЕЖАХ ПРОЄКТУВАННЯ:

- 10102.0 ЖИТЛОВОЇ САДИБНОЇ ЗАБУДОВИ
- 30100.0 ПІД РІЛЛЕЮ ТА ПЕРЕЛОГАМИ (для ведення особистого селянського господарства)
- 40300.0 ОЗЕЛЕНЕНІ ТЕРИТОРІЇ

ТРАНСПОРТНА ІНФРАСТРУКТУРА:



- ПРОЇЗДИ

ІНЖЕНЕРНІ МЕРЕЖІ:

- ПОВІТРЯНИХ ЛІНІЙ ЕЛЕКТРОПЕРЕДАЧІ 10 КВ
- ПОВІТРЯНИХ ЛІНІЙ ЕЛЕКТРОПЕРЕДАЧІ 0,4 КВ
- ГАЗОПРОВІДІВ НИЗЬКОГО ТИСКУ

ПЛАНУВАЛЬНІ ОБМЕЖЕННЯ:

- КЛАС 1**
 - 06.01.1 ТЕРИТОРІЇ В ЧЕРВОНИХ ЛІНІЯХ
 - 06.01.1 ТЕРИТОРІЇ В ЧЕРВОНИХ ЛІНІЯХ, ЩО ЛІКВІДУЮТЬСЯ
- КЛАС 2**
 - ОХОРОННА ЗОНА УЗДОВЖ ОБ'ЄКТА ЕНЕРГЕТИЧНОЇ СИСТЕМИ (ЛЕП) - 01.05
 - ОХОРОННА ЗОНА НАВКОЛО ІНЖЕНЕРНИХ КОМУНІКАЦІЙ (ГАЗОПРОВІДУ НИЗЬКОГО) - 01.08

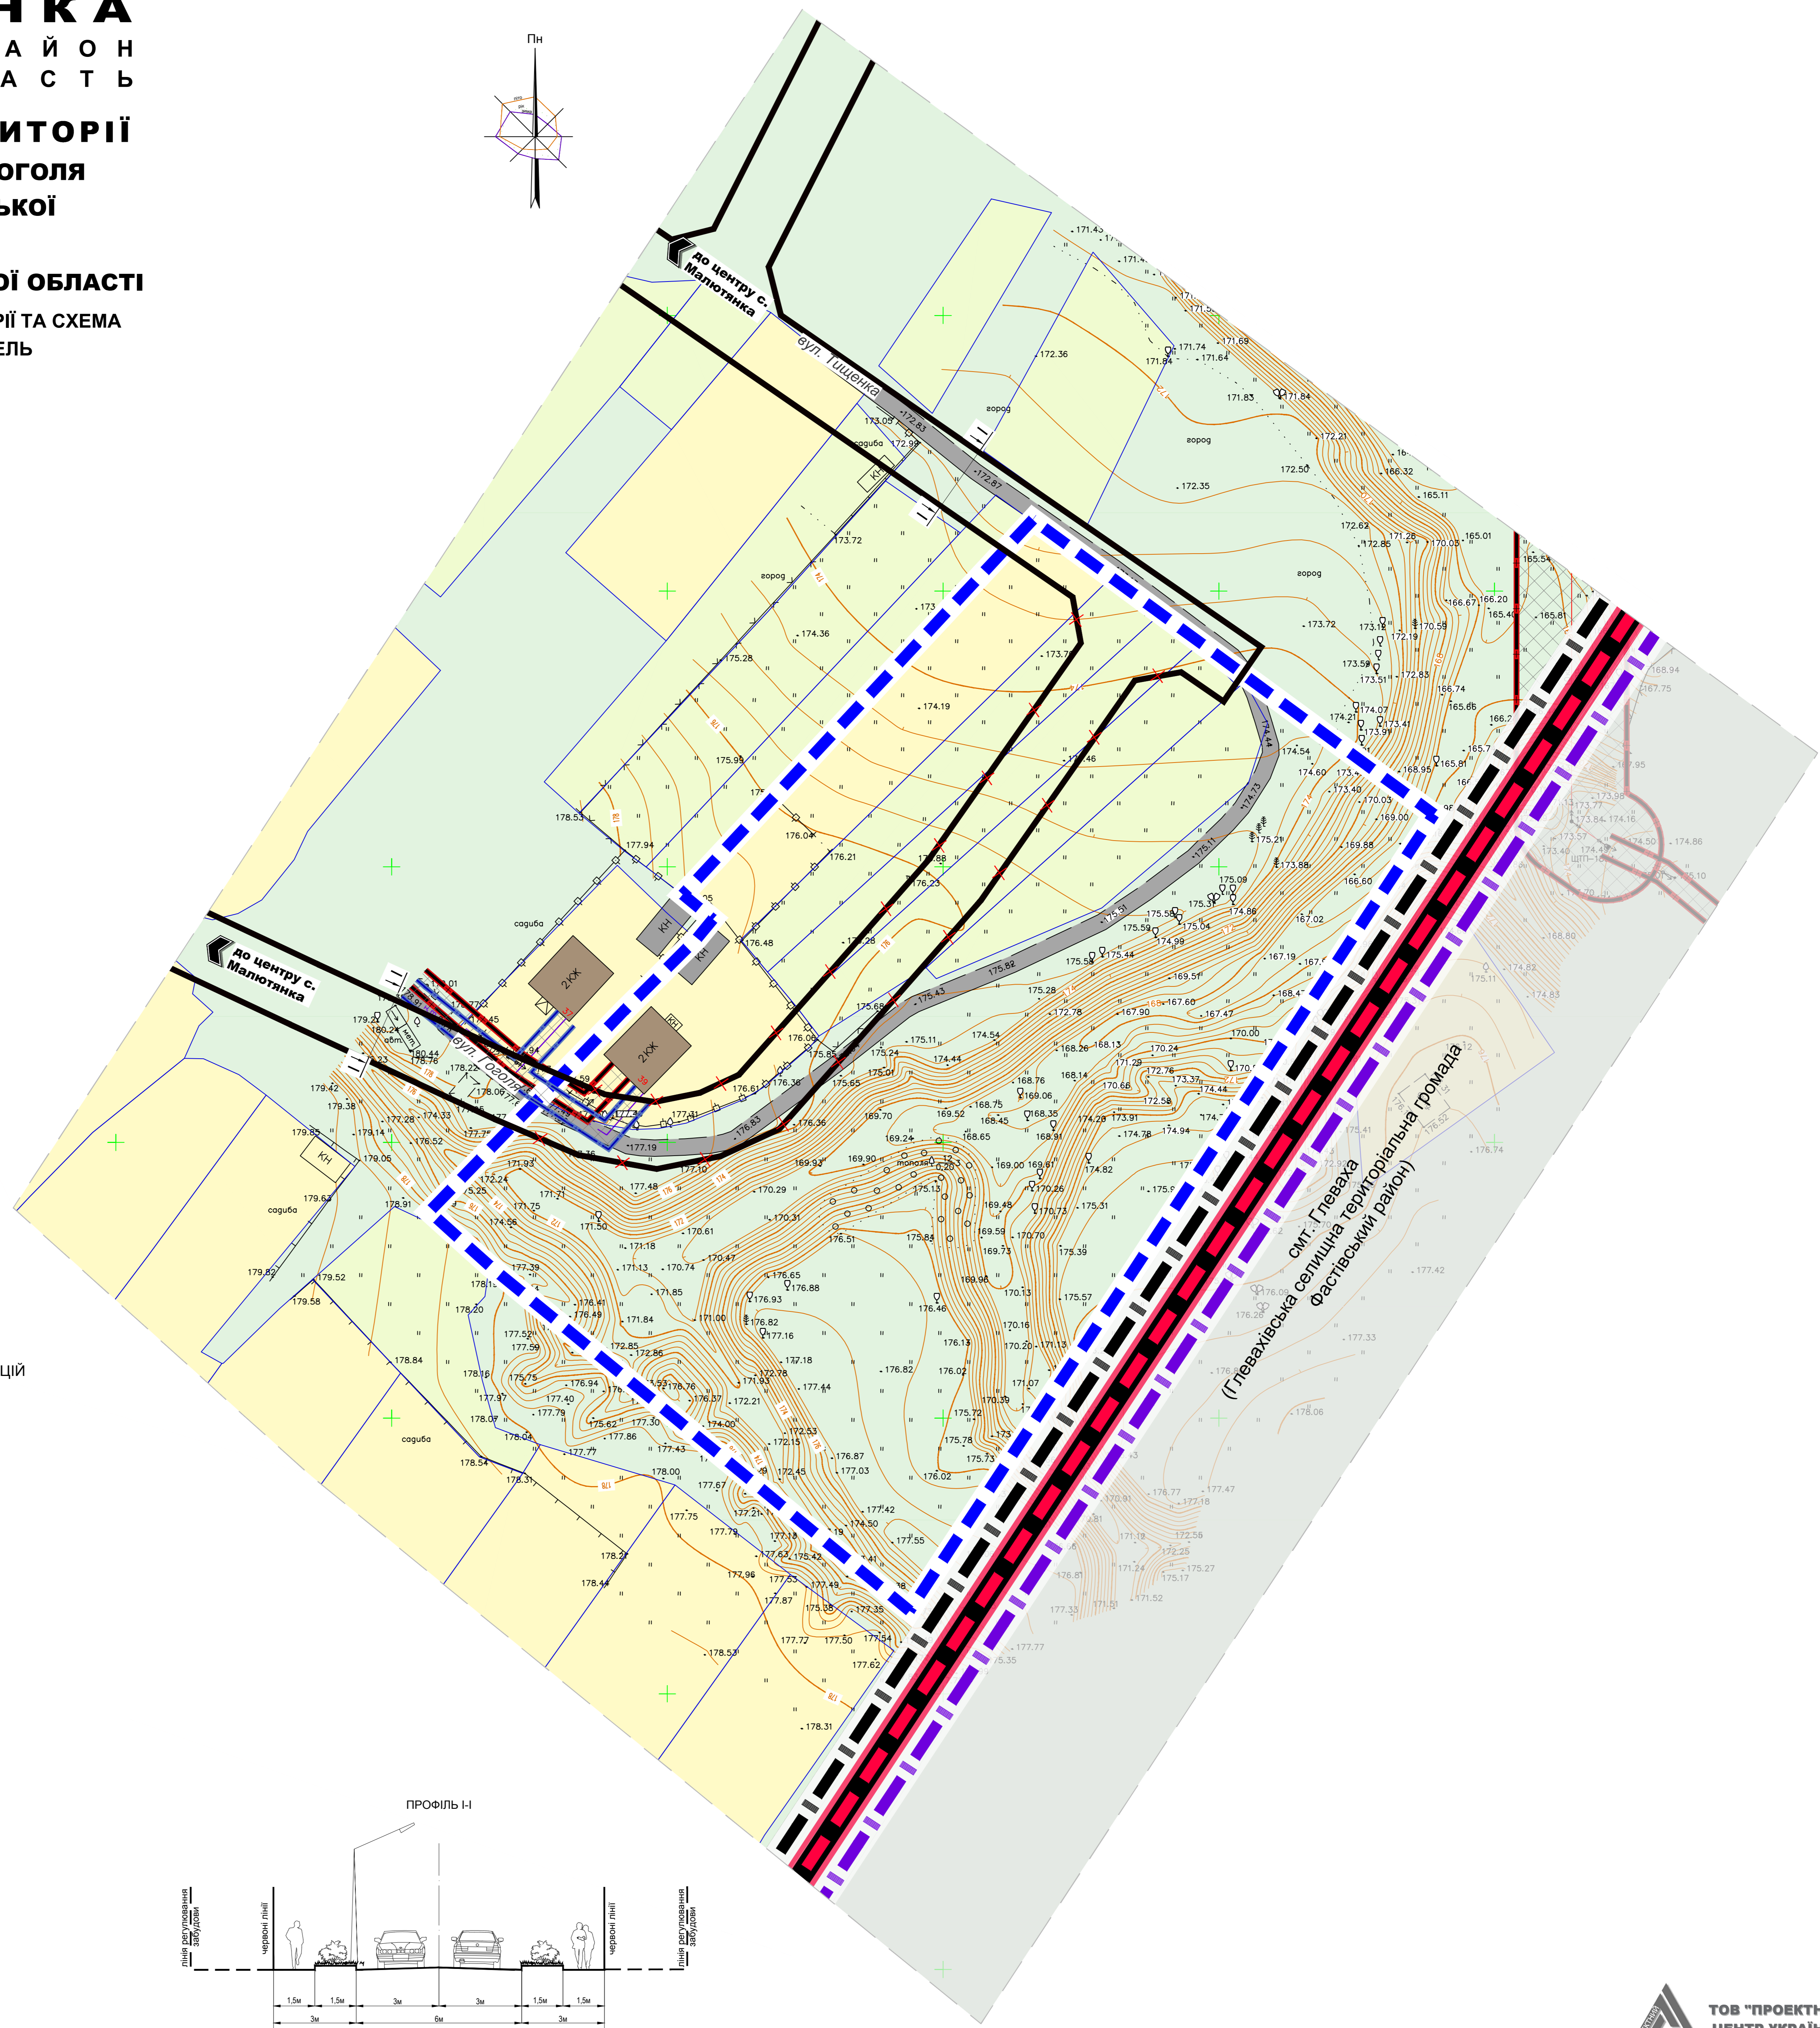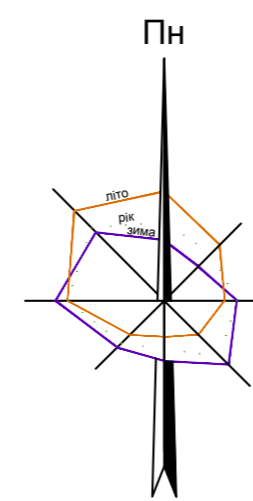

ПРОФІЛЬ І-І

