

С. МАЛЮТЯНКА

ФАСТІВСЬКИЙ РАЙОН
КИЇВСЬКА ОБЛАСТЬ

ДЕТАЛЬНИЙ ПЛАН ТЕРИТОРІЇ МІЖ ВУЛИЦЯМИ Р. ТИЩЕНКА ТА ГОГОЛЯ В С. МАЛЮТЯНКА БОЯРСЬКОЇ МІСЬКОЇ ТЕРИТОРІАЛЬНОЇ ГРОМАДИ

ФАСТІВСЬКОГО РАЙОНУ КИЇВСЬКОЇ ОБЛАСТІ

СХЕМА ІНЖЕНЕРНОГО ЗАБЕЗПЕЧЕННЯ ТЕРИТОРІЇ
(ВОДОПОСТАЧАННЯ ТА ВОДОВІДВЕДЕННЯ)

М 1:500

УМОВНІ ПОЗНАЧЕННЯ:

МЕЖІ:

ІСНУЮЧЕ:	ПРОЕКТНЕ:	ТЕРИТОРІЇ ПРОЄКТУВАННЯ
---	---	с. МАЛЮТЯНКА
---	---	с.мт. ГЛЕВАХА
---	---	БОЯРСЬКОЇ ТЕРИТОРІАЛЬНОЇ ГРОМАДИ
---	---	ЗЕМЛЕКОРИСТУВАННЯ

ТЕРИТОРІЇ В МЕЖАХ ПРОЄКТУВАННЯ:

10102.0 - ЖИТЛОВОЇ САДИБНОЇ ЗАБУДОВИ

ІСНУЮЧЕ:	ПРОЕКТНЕ:	САДИБНОЇ ЖИТЛОВОЇ ЗАБУДОВИ
---	---	ЗБЛОКОВАНОЇ ЖИТЛОВОЇ ЗАБУДОВИ

20502.0 - ОБ'ЄКТІВ ВОДОПОСТАЧАННЯ ТА ВОДОВІДВЕДЕННЯ

ІСНУЮЧЕ:	ПРОЕКТНЕ:	СВЕРДЛОВИНА ГОСП.-ПОБУТОВОГО ВОДОПРОВОДУ
---	---	ЗЕЛЕНИХ НАСАДЖЕНЬ СПЕЦІАЛЬНОГО ПРИЗНАЧЕННЯ
---	---	ОХОРОННИХ ЗОН ІНЖЕНЕРНИХ МЕРЕЖ
---	---	ПРОЇЗДІВ

40301.0 - ЗЕЛЕНІ НАСАДЖЕННЯ ЗАГАЛЬНОГО КОРИСТУВАННЯ

ІСНУЮЧЕ:	ПРОЕКТНЕ:	ЗЕЛЕНИХ НАСАДЖЕНЬ ЗАГАЛЬНОГО КОРИСТУВАННЯ
---	---	ТВЕРДОГО ПОКРИТТЯ, МОЩЕННЯ
---	---	МАЙДАНЧИКІВ ДЛЯ ЗБОРУ ТПВ
---	---	МАЙДАНЧИКІВ ВІДПОЧИНКУ

20606.0 - ВУЛИЦЬ ТА ДОРІГ

ІСНУЮЧЕ:	ПРОЕКТНЕ:	ЖИТЛОВИХ ВУЛИЦЬ
---	---	ПРОЇЗДІВ

ТЕРИТОРІЇ ЗА МЕЖАМИ ПРОЄКТУВАННЯ:

ІСНУЮЧЕ:	ПРОЕКТНЕ:	САДИБНОЇ ЖИТЛОВОЇ ЗАБУДОВИ - 10102.0
---	---	ТЕРИТОРІЇ ГРОМАДСЬКОЇ ЗАБУДОВИ - 10200.0
---	---	ЗЕЛЕНИХ НАСАДЖЕНЬ ЗАГАЛЬНОГО КОРИСТУВАННЯ - 40301.0
---	---	ТЕРИТОРІЇ ВУЛИЦЬ ТА ДОРІГ - 20606.0

ІНЖЕНЕРНІ МЕРЕЖІ ТА СПОРУДИ:

ВОДОПОСТАЧАННЯ:


ІСНУЮЧЕ:	ПРОЕКТНЕ:	ПОЄДНАНОГО ГОСПИТНОГО ТА ПРОТИПОЖЕЖНОГО ВОДОПРОВОДУ
---	---	ОГЛЯДОВИХ КОЛОДЯЗІВ
---	---	СВЕРДЛОВИНА ГОСПОБУТОВОГО ВОДОПРОВОДУ

ВОДОВІДВЕДЕННЯ:

ІСНУЮЧЕ:	ПРОЕКТНЕ:	САМОПЛИВНОЇ МЕРЕЖІ ПОБУТОВОЇ КАНАЛІЗАЦІЇ
---	---	ОГЛЯДОВИХ КОЛОДЯЗІВ
---	---	КАНАЛІЗАЦІЙНА НАСОСНА СТАНЦІЯ

ЕКСПЛІКАЦІЯ:

- ЗБЛОКОВАНИЙ ЖИТЛОВИЙ БУДИНОК - ПР.;
- САДИБНИЙ ЖИТЛОВИЙ БУДИНОК - ПР.;
- САДИБНИЙ ЖИТЛОВИЙ БУДИНОК - ІСН.;
- ГОСПОДАРСЬКА СПОРУДА - ІСН.;
- МАЙДАНЧИК ДЛЯ ВІДПОЧИНКУ - ПР.;
- МАЙДАНЧИК ДЛЯ ЗБОРУ ТПВ - ПР.;
- СВЕРДЛОВИНА ГОСП.-ПОБУТОВОГО ВОДОПРОВОДУ - ПР.;
- РИНОК - ПР.;
- ТРАНСФОРМАТОРНА ПІДСТАНЦІЯ - ІСН.;
- КНС ГОСПОДАРСЬКИХ ВОД - ПР.

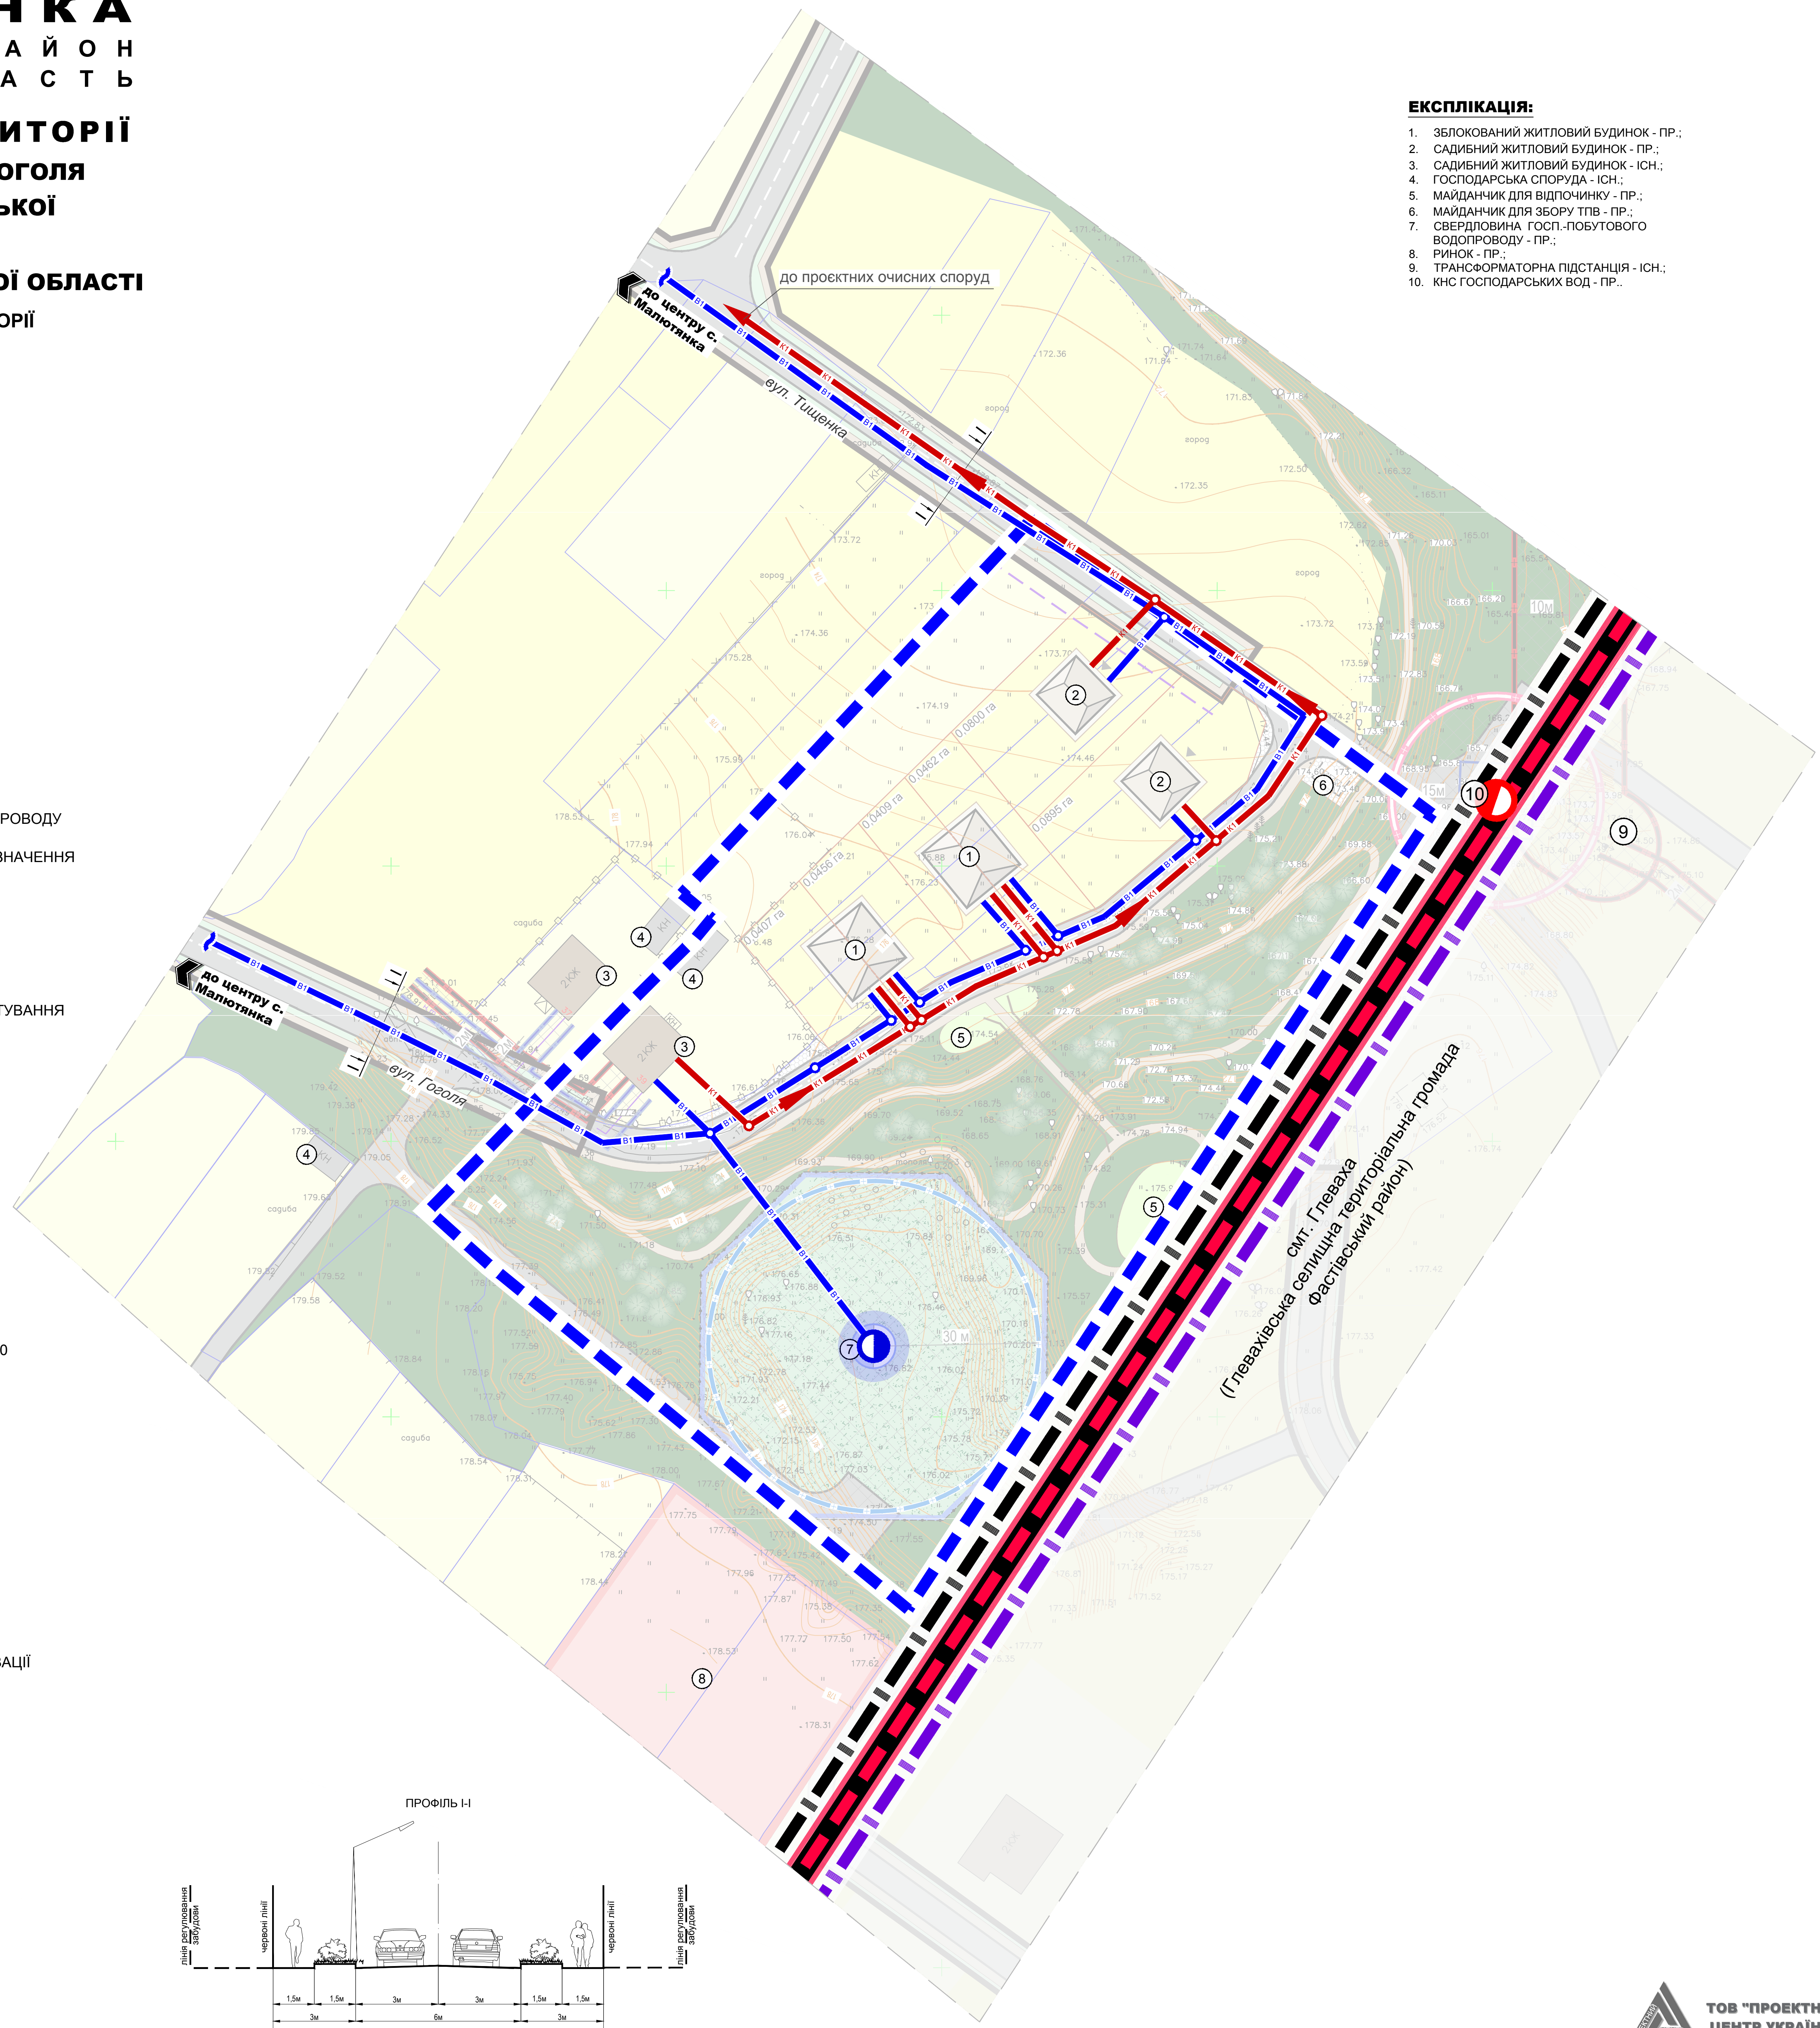

ПРОФІЛЬ І-І

