

# С. МАЛЮТЯНКА

## ФАСТІВСЬКИЙ РАЙОН

## КИЇВСЬКА ОБЛАСТЬ

### ДЕТАЛЬНИЙ ПЛАН ТЕРИТОРІЇ

### МІЖ ВУЛИЦЯМИ Р. ТИЩЕНКА ТА ГОГОЛЯ

### В С. МАЛЮТЯНКА БОЯРСЬКОЇ МІСЬКОЇ

### ТЕРИТОРІАЛЬНОЇ ГРОМАДИ

### ФАСТІВСЬКОГО РАЙОНУ КИЇВСЬКОЇ ОБЛАСТІ

ПЛАН СУЧАСНОГО ВИКОРИСТАННЯ ЗЕМЕЛЬ ЗА ФОРМОЮ ВЛАСНОСТІ ІЗ  
ЗАНАЧЕННЯМ КАТЕГОРІЙ ТА ВИДУ ЦІЛЬОВОГО ПРИЗНАЧЕННЯ, З  
УРАХУВАННЯМ НАЯВНИХ ОБМЕЖЕНЬ ТА ОБ'ЯЗКІВ

М 1:500

#### УМОВНІ ПОЗНАЧЕННЯ:

##### МЕЖІ:

- БОЯРСЬКОЇ ТЕРИТОРІАЛЬНОЇ ГРОМАДИ
- с. МАЛЮТЯНКА
- смт. ГЛЕВАХА
- РОЗРОБКИ ДПТ
- ЗЕМЕЛЬНОЇ ДІЛЯНКИ ПРИВАТНОЇ ВЛАСНОСТІ
- НОМЕР ЗЕМЕЛЬНОЇ ДІЛЯНКИ

##### ІНЖЕНЕРНІ МЕРЕЖІ:

- ПОВІТРЯНИХ ЛІНІЙ ЕЛЕКТРОПЕРЕДАЧІ 10 кВ
- ПОВІТРЯНИХ ЛІНІЙ ЕЛЕКТРОПЕРЕДАЧІ 0,4 кВ
- ГАЗОПРОВОДІВ НИЗЬКОГО ТИСКУ

##### ІНСУЮЧІ ОБМЕЖЕННЯ:

- ОХОРОННА ЗОНА УЗДОВЖ ОБ'ЄКТА ЕНЕРГЕТИЧНОЇ СИСТЕМИ (ЛЕП) - 01.05
- ОХОРОННА ЗОНА НАВКОЛО ІНЖЕНЕРНИХ КОМУНІКАЦІЙ (ГАЗОПРОВОДУ НИЗЬКОГО) - 01.08
- ТЕРИТОРІЇ В ЧЕРВОНИХ ЛІНІЯХ - 06.01.1

Відомість про перенесення в натуру (на місцевість) меж обмежень (об'язків) щодо використання земельної ділянки №1

Код - 01.05 Охоронна зона навколо (уздовж) об'єкта енергетичної системи, площа 0.0065 га

№	пункт	Координати		Горизонтальне прокладання, м	Дирекційний кут	
		X	Y		о	к'
1	1	5 572 711.56	284 142.96		223	41 57.82
2	2	5 572 704.15	284 135.88	10.25	287	29 2.36
3	3	5 572 704.72	284 134.10	1.87	302	38 29.34
4	4	5 572 708.84	284 127.67	7.64	44	29 40.38
5	5	5 572 711.75	284 130.53	4.09	122	39 11.95
6	6	5 572 708.94	284 134.92	5.21	43	41 43.19
7	7	5 572 714.33	284 140.07	7.45	133	42 12.85
8	1	5 572 711.56	284 142.96	4	223	41 57.82

Відомість про перенесення в натуру (на місцевість) меж обмежень (об'язків) щодо використання земельної ділянки №1

Код - 01.08 Охоронна зона навколо інженерних комунікацій (газопроводу низького тиску), площа 0.0057 га

№	пункт	Координати		Горизонтальне прокладання, м	Дирекційний кут	
		X	Y		о	к'
1	1	5 572 707.54	284 147.11		221	29 55.26
2	2	5 572 702.52	284 142.67	6.7	280	8 26.42
3	3	5 572 703.19	284 138.95	3.78	287	28 30.65
4	4	5 572 705.43	284 131.82	7.48	297	9 1.37
5	5	5 572 707.99	284 126.84	5.6	44	29 55.98
6	6	5 572 710.24	284 129.05	3.15	123	7 18.92
7	7	5 572 703.99	284 138.63	11.44	41	30 7.36
8	8	5 572 710.19	284 144.12	8.29	131	30 9.57
9	1	5 572 707.54	284 147.11	4	221	29 55.26

Відомість про перенесення в натуру (на місцевість) меж обмежень (об'язків) щодо використання земельної ділянки №1

Код - 06.01.1 Території в червоних лініях, площа 0.2042 га

№	пункт	Координати		Горизонтальне прокладання, м	Дирекційний кут	
		X	Y		о	к'
1	1	5 572 796.11	284 224.00		225	37 44.1
2	2	5 572 736.73	284 163.30	84.91	140	12 42.64
3	3	5 572 730.91	284 168.16	7.58	140	13 27.65
4	4	5 572 724.69	284 173.33	8.09	142	19 5.78
5	5	5 572 724.30	284 173.64	0.49	221	32 44.55
6	6	5 572 712.26	284 162.96	16.09	245	14 12.08
7	7	5 572 709.00	284 155.90	7.78	258	41 33.97
8	8	5 572 707.37	284 147.75	8.31	278	28 41.96
9	9	5 572 708.73	284 138.61	9.24	293	16 49.69
10	10	5 572 712.07	284 130.85	8.45	44	29 50.55
11	11	5 572 723.68	284 142.26	16.28	44	31 5.13
12	12	5 572 736.87	284 155.23	18.5	43	4 36.64
13	13	5 572 740.18	284 158.32	4.53	310	45 23.83
14	14	5 572 744.94	284 152.80	7.28	43	2 7.63
15	15	5 572 807.43	284 211.15	85.5	124	38 46.12
16	16	5 572 798.90	284 223.50	15.01	169	51 55.31
17	1	5 572 796.11	284 224.00	2.83	225	37 44.1

Відомість про перенесення в натуру (на місцевість) меж обмежень (об'язків) щодо використання земельної ділянки №2

Код - 06.01.1 Території в червоних лініях, площа 0.0671 га


№	пункт	Координати		Горизонтальне прокладання, м	Дирекційний кут	
		X	Y		о	к'
1	1	5 572 768.68	284 209.60		227	39 0.27
2	2	5 572 730.91	284 168.16	56.07	320	14 34.07
3	3	5 572 736.74	284 163.31	7.58	45	37 44.33
4	4	5 572 796.11	284 224.00	84.9	169	52 32.47
5	5	5 572 790.58	284 224.99	5.62	215	6 3.35
6	1	5 572 768.68	284 209.60	26.76	227	39 0.27

Відомість про перенесення в натуру (на місцевість) меж обмежень (об'язків) щодо використання земельної ділянки №3

Код - 06.01.1 Території в червоних лініях, площа 0.0281 га

№	пункт	Координати		Горизонтальне прокладання, м	Дирекційний кут	
		X	Y		о	к'
1	1	5 572 751.27	284 197.36		221	15 29.64
2	2	5 572 731.27	284 179.81	26.61	221	32 51.62
3	3	5 572 727.58	284 176.54	4.93	228	2 32.59
4	4	5 572 724.69	284 173.33	4.32	320	16 1.16
5	5	5 572 730.91	284 168.16	8.09	47	39 0.27
6	6	5 572 768.68	284 209.60	56.07	215	6 9.16
7	1	5 572 751.27	284 197.36	21.28	221	15 29.64

п/п	Катастрофний номер	Тип власності	Цільове призначення:	Площа	Категорія земель
1	3222484201.01.002.5412	Приватна власність	02.01 Для будівництва і обслуговування житлового будинку, господарських будівель і споруд (присадибні ділянки)	0.2444	Землі житлової та громадської забудови
2	3222484201.01.002.0103	Приватна власність	01.03 Для ведення особистого сільськогосподарства	0.0881	Землі сільськогосподарського призначення
3	3222484201.01.002.0102	Приватна власність	01.03 Для ведення особистого сільськогосподарства	0.0822	Землі сільськогосподарського призначення
4	3222484201.01.002.5014	Приватна власність	01.03 Для ведення особистого сільськогосподарства	0.0997	Землі сільськогосподарського призначення
5	3222484201.01.002.0096	Приватна власність	01.03 Для ведення особистого сільськогосподарства	0.0844	Землі сільськогосподарського призначення

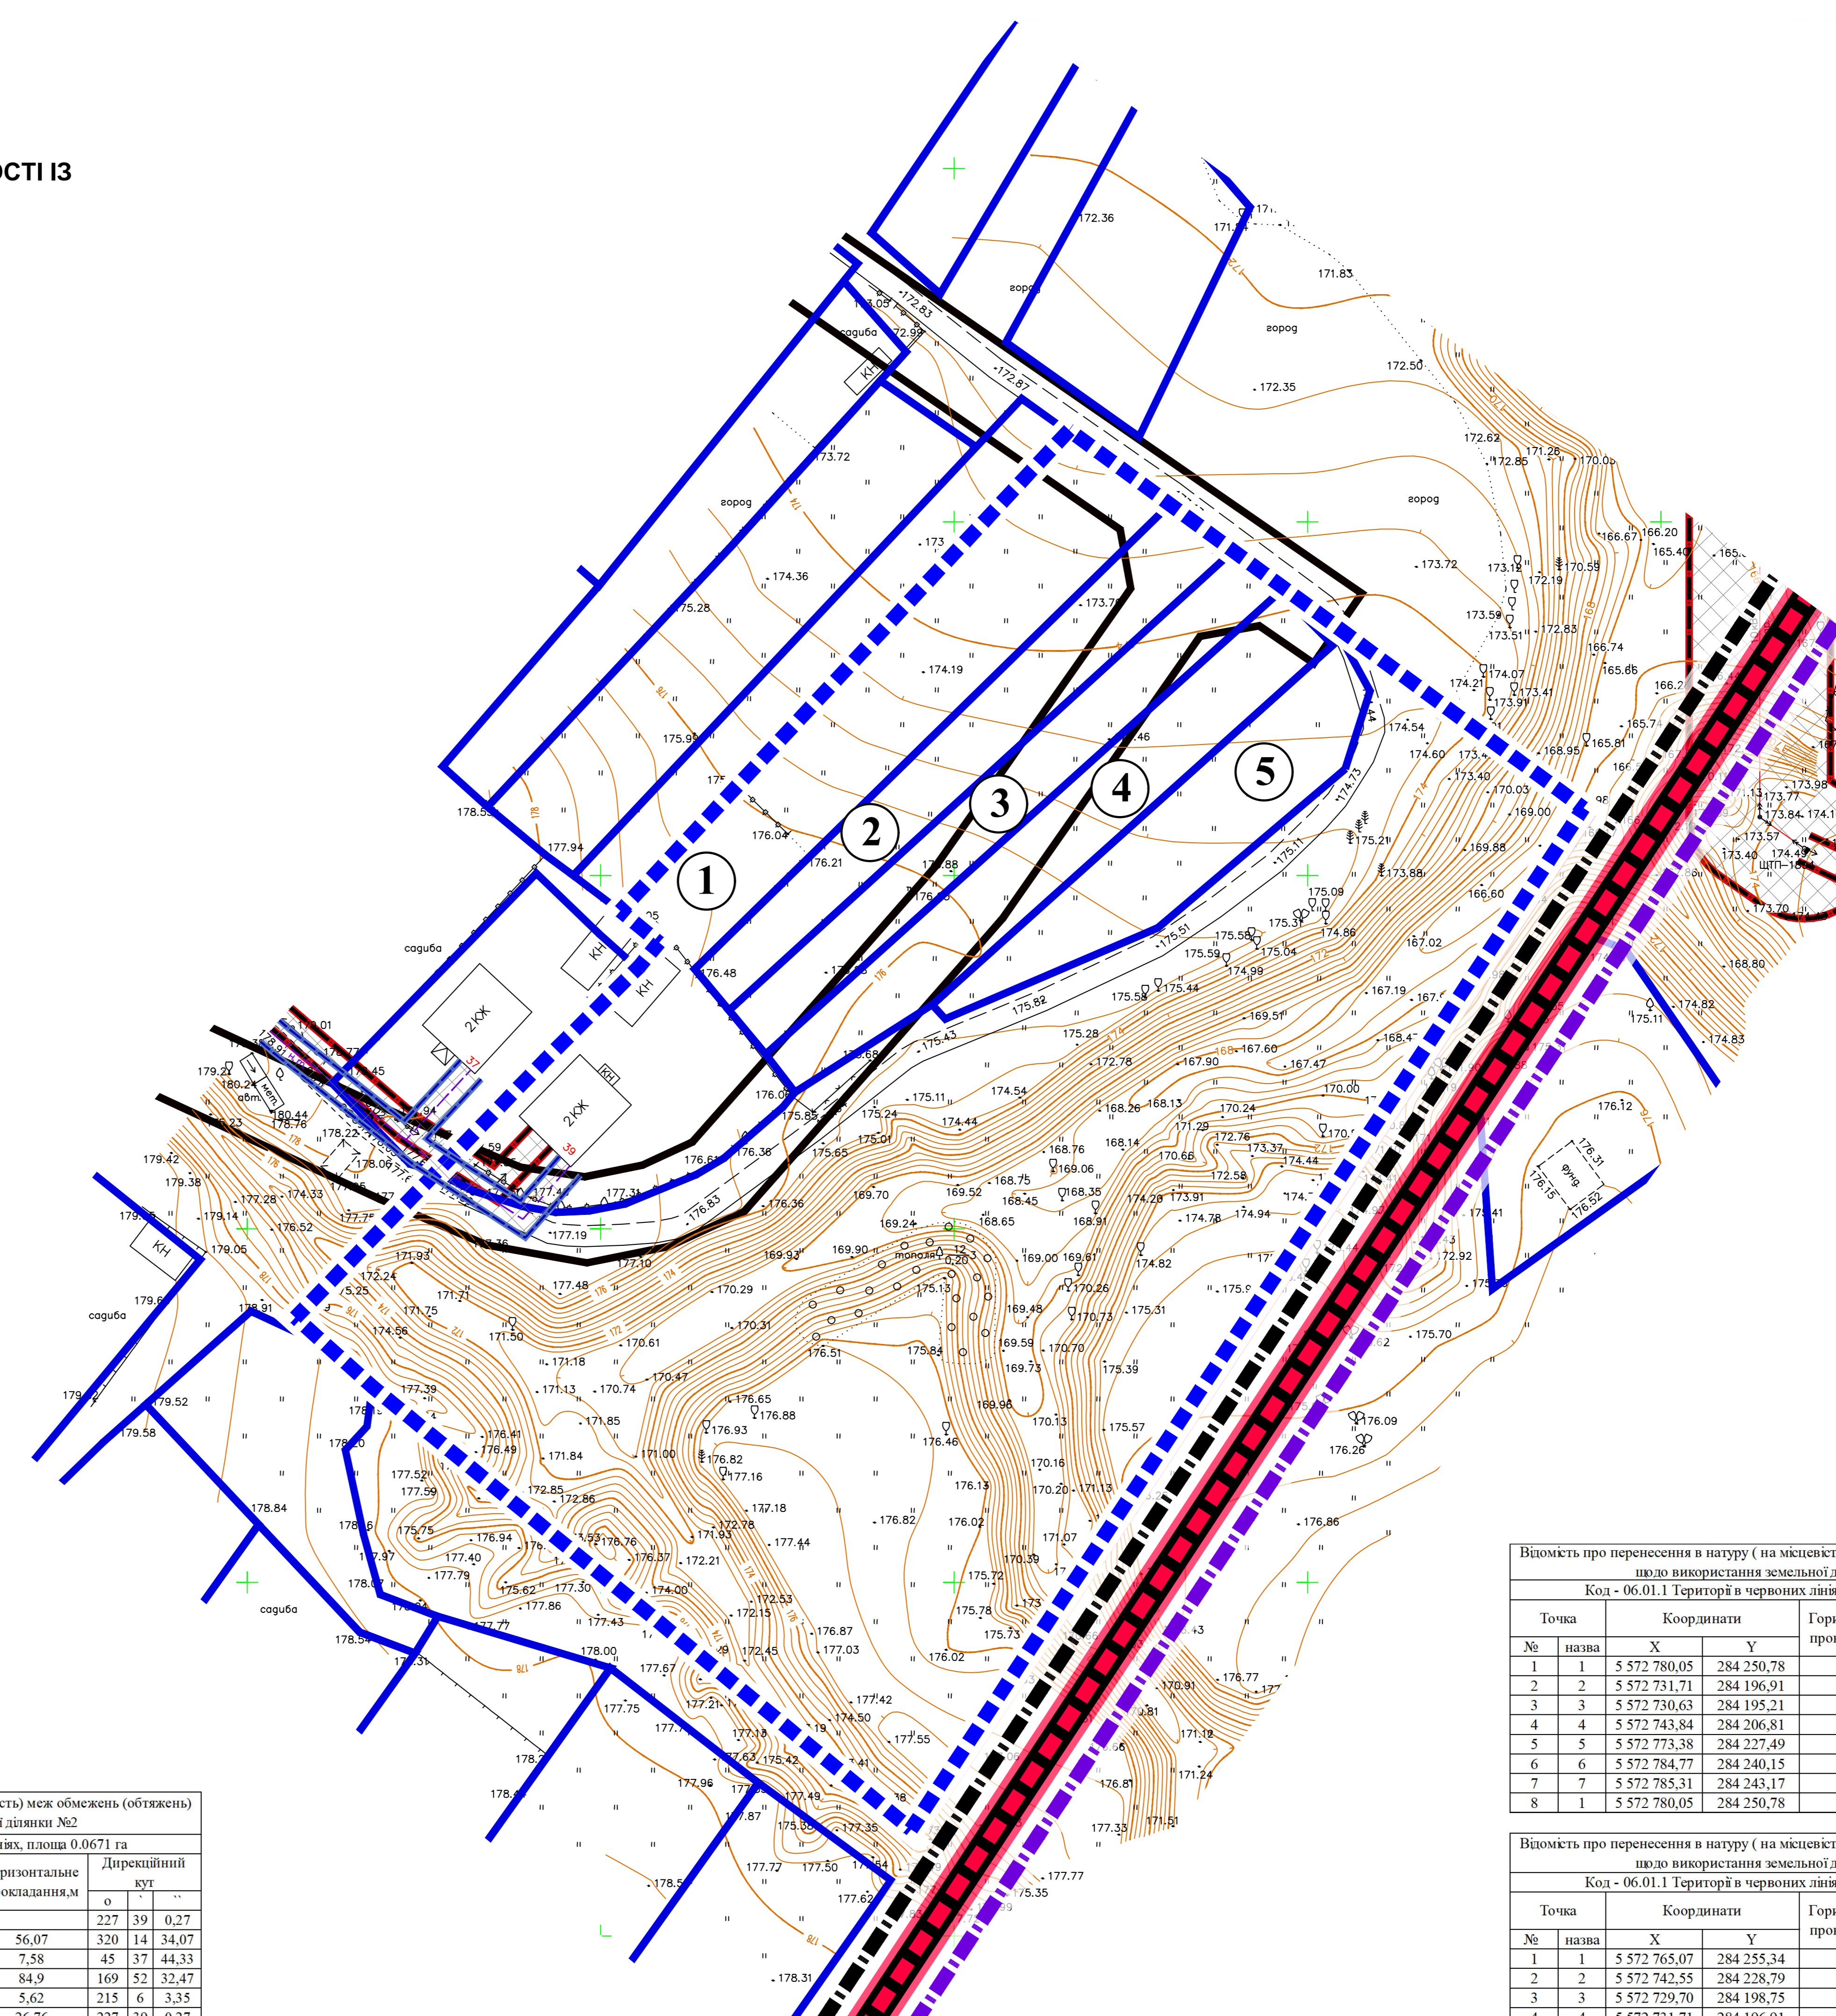

Відомість про перенесення в натуру (на місцевість) меж обмежень (об'язків) щодо використання земельної ділянки №4

Код - 06.01.1 Території в червоних лініях, площа 0.0468 га

№	пункт	Координати		Горизонтальне прокладання, м	Дирекційний кут	
		X	Y		о	к'
1	1	5 572 780.05	284 250.78		228	5 43.67
2	2	5 572 731.71	284 196.91	72.37	237	28 42.92
3	3	5 572 730.63	284 195.21	2.01	41	15 25.4
4	4	5 572 743.84	284 206.81	17.58	35	0 13.92
5	5	5 572 773.38	284 227.49	36.06	48	2 40.38
6	6	5 572 784.77	284 240.15	17.03	79	50 8.99
7	7	5 572 785.31	284 243.17	3.06	124	38 25.08
8	1	5 572 780.05	284 250.78	9.25	228	5 43.67

Відомість про перенесення в натуру (на місцевість) меж обмежень (об'язків) щодо використання земельної ділянки №5

Код - 06.01.1 Території в червоних лініях, площа 0.0844 га

№	пункт	Координати		Горизонтальне прокладання, м	Дирекційний кут	
		X	Y		о	к'
1	1	5 572 765.07	284 255.34		229	41 42.09
2	2	5 572 742.55	284 228.79	34.81	246	50 25.99
3	3	5 572 729.70	284 198.75	32.67	317	31 41.88
4	4	5 572 731.71	284 196.91	2.73	48	5 57.86
5	5	5 572 783.59	284 254.73	77.68	151	24 19.85
6	6	5 572 776.05	284 258.84	8.59	197	40 48.98
7	1	5 572 765.07	284 255.34	11.52	229	41 42.09

