
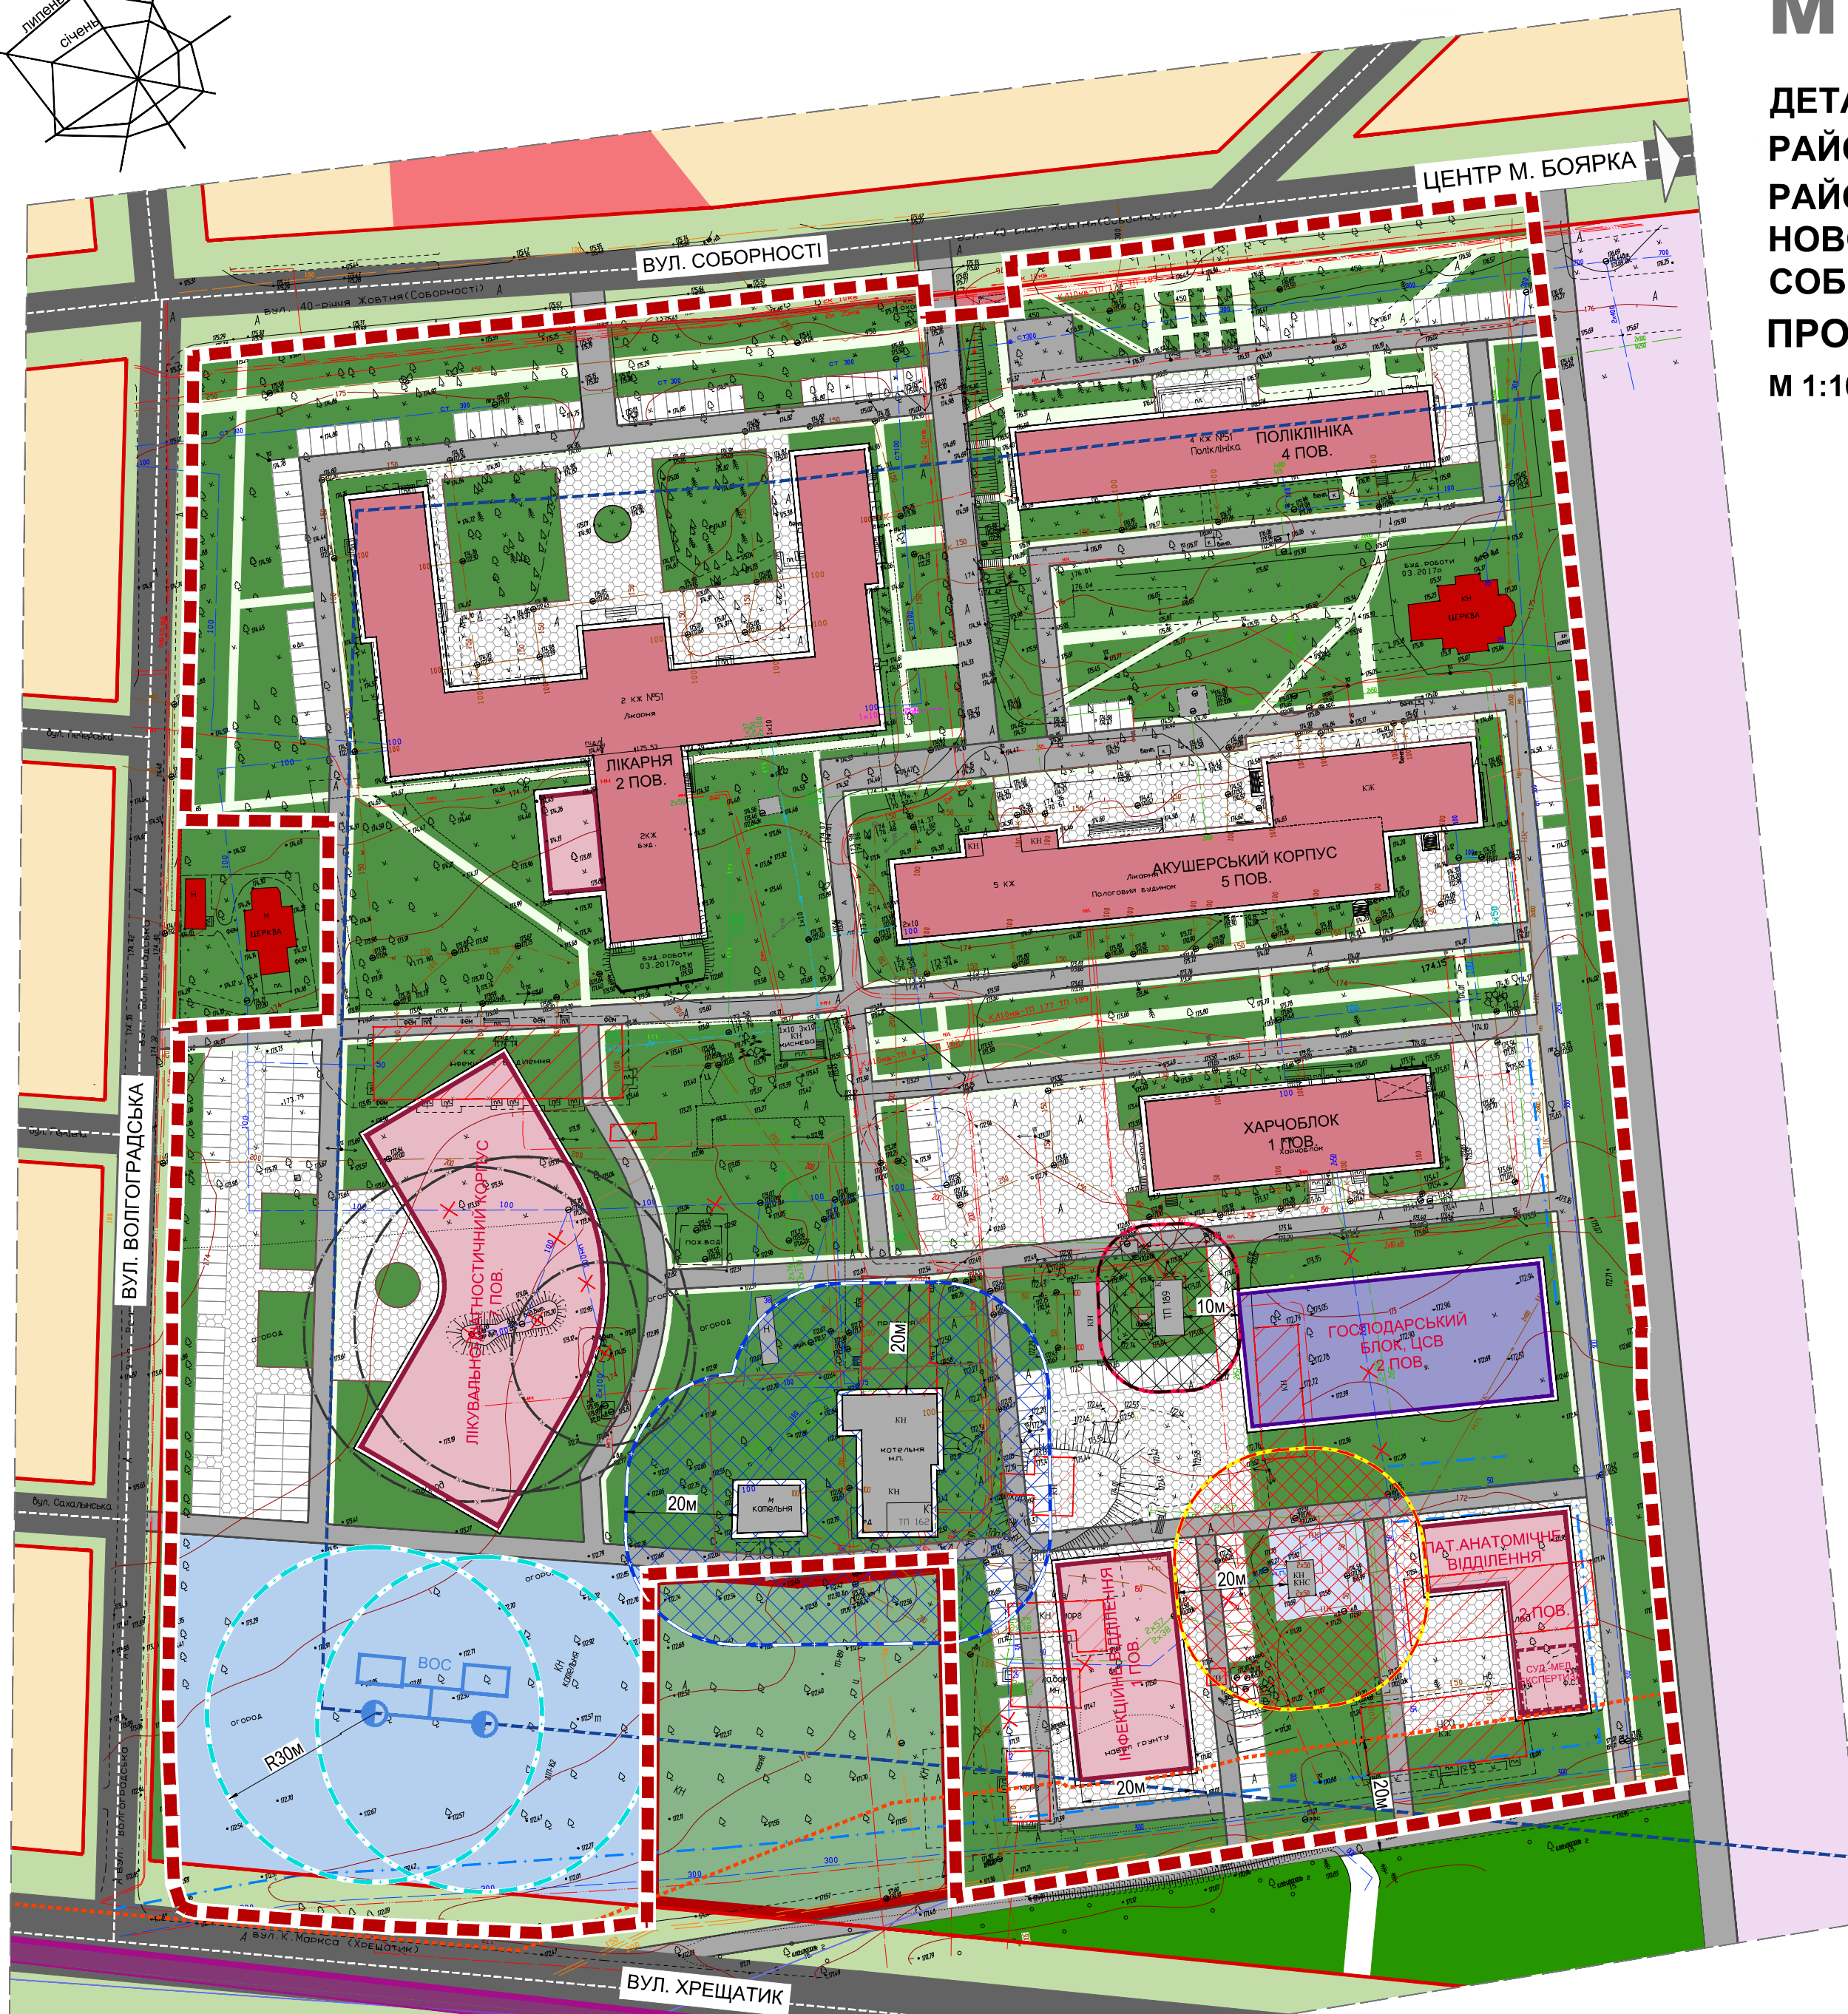


# М. БОЯРКА

ДЕТАЛЬНИЙ ПЛАН ТЕРИТОРІЇ ЦЕНТРАЛЬНОЇ  
РАЙОННОЇ ЛІКАРНІ КИЄВО-СВЯТОШИНСЬКОГО  
РАЙОНУ КИЇВСЬКОЇ ОБЛАСТІ ПІД БУДІВНИЦТВО  
НОВОГО КОРПУСУ ЛІКАРНІ В М. БОЯРКА, ВУЛ.  
СОБОРНІСТІ, 51

ПРОЕКТНИЙ ПЛАН (ЕСКІЗ)

М 1:1000

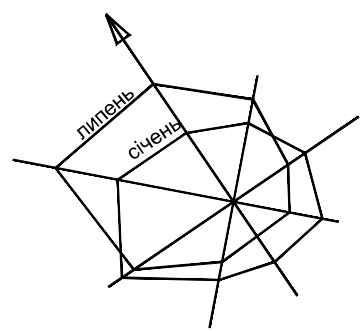

### УМОВНІ ПОЗНАЧЕННЯ:

#### МЕЖІ:

- МІСТА БОЯРКА
- РОЗРОБКИ ДПТ
- ЗЕМЛЕКОРИСТУВАННЯ
- ЛІНІЙ РЕГУЛЮВАННЯ ЗАБУДОВИ

### ТЕРИТОРІЇ

- |  |  |  |
|--|--|--|
|  |  | ГРОМАДСЬКОЇ ЗАБУДОВИ (ЗАКЛАДІВ ОХОРОНИ ЗДОРОВ'Я) |
|  |  | ГРОМАДСЬКОЇ ЗАБУДОВИ (КУЛЬТОВИХ СПОРУД)          |
|  |  | ГОСПОДАРЧИХ БУДІВЕЛЬ                             |
|  |  | ГРОМАДСЬКОЇ ЗАБУДОВИ                             |
|  |  | САДИБНОЇ ЗАБУДОВИ                                |
|  |  | ЗЕЛЕНИХ НАСАДЖЕНЬ СПЕЦІАЛЬНОГО ПРИЗНАЧЕННЯ       |
|  |  | ЗЕЛЕНИХ НАСАДЖЕНЬ ОБМЕЖЕНОГО КОРИСТУВАННЯ        |
|  |  | ДЕРЕВНОЇ РОСЛИННОСТІ                             |
|  |  | ЛІСОГОСПОДАРСЬКОГО ПРИЗНАЧЕННЯ                   |
|  |  | КОМУНАЛЬНІ                                       |
|  |  | ІНЖЕНЕРНИХ СПОРУД                                |
|  |  | МОЩЕННЯ  |
|  |  | АВТОМОБІЛЬНИХ СТОЯНОК                            |
|  |  | ОБ'ЄКТІВ, ЩО ПІДЛЯГАЮТЬ ЗНЕСЕННЮ                 |

### ТРАНСПОРТНОЇ ІНФРАСТРУКТУРИ:

- |  |  |                    |
|--|--|--------------------|
|  |  | ЖИТЛОВИХ ВУЛИЦЬ    |
|  |  | ПРОЇЗДІВ           |
|  |  | ПІШОХІДНИХ ДОРІЖОК |

### ПЛАНУВАЛЬНІ ОБМЕЖЕННЯ:

- |  |  |   |
|--|--|---|
|  |  | ОХОРОННІ ЗОНИ ТРАНСФОРМАТОРНИХ ПІДСТАНЦІЙ   |
|  |  | СЗЗ КНС   |
|  |  | СЗЗ КОТЕЛЬНІ  |
|  |  | ЗСО СВЕРДЛОВИНИ ГОСПИТНОГО ВОДОПРОВОДУ  |
|  |  | ПОЖЕЖОЗАСИСНИЙ РОЗРИВ   |
|  |  | ПЛАНУВАЛЬНІ ОБМЕЖЕННЯ, ЩО ДІЮТЬ ДО МОМЕНТУ ІХ СКОРОЧЕННЯ. ЗА УМОВИ ПРОВЕДЕННЯ ВІДПОВІДНИХ ЗАХОДІВ, АБО ЛІКВІДАЦІЇ ОБ'ЄКТУ ШКІДЛИВОГО ВПЛИВУ |

### ОСНОВНІ ТЕХНІКО-ЕКОНОМІЧНІ ПОКАЗНИКИ

ТЕРИТОРІЯ в межах ДПТ, у т.ч.	6,9278 ГА		ІНШИХ СПОРУД:	
	Існуючий стан, га	Проектний період, га		
<b>ЗАКЛАДІВ ОХОРОНИ ЗДОРОВ'Я:</b>	<b>0,7391</b>	<b>1,013</b>	ГОСПОДАРСЬКИХ БУДІВЕЛЬ	0,1303
ЛІКАРНЯ	0,2751	0,3038	РЕЛІГІЙНІ СПОРУДИ	0,1118
ПОЛІКЛІНІКА	0,0942	0,0942	ЗЕЛЕНИХ НАСАДЖЕНЬ ОБМЕЖЕНОГО КОРИСТУВАННЯ	0,1278
АКУШЕРСЬКИЙ КОРПУС	0,1672	0,1783	ПРОЇЗДІВ, ПІШОХІДНИХ ДОРІЖОК	5,0
ХАРЧОБЛОК	0,0806	0,0806	АВТОМОБІЛЬНИХ СТОЯНОК	1,0064
ЛІКУВАЛЬНО-ДІАГНОСТИЧНИЙ КОРПУС	-	0,2216	ІНЖЕНЕРНИХ СПОРУД	0,052
ІНФЕКЦІЙНЕ ВІДДІЛЕННЯ	0,0583	0,0772	КОТЕЛЬНІ	0,0436
ПАТ.АНАТОМІЧНЕ ВІДДІЛЕННЯ	0,0290	0,0573	ТП	0,0053
ЦЕНТРАЛЬНЕ СТЕРИЛІЗАЦІЙНЕ ВІДДІЛЕННЯ	0,0347	-	КНС	0,0031
			ВОС	0,5130

Зав. АГМ-5

Н.І. Петренко



Державне підприємство  
"НДПІ Містобудування"