# М. БОЯРКА

## КИЇВСЬКОЇ ОБЛАСТІ

ДЕТАЛЬНИЙ ПЛАН ТЕРИТОРІЇ РАЙОНУ ЗАБУДОВИ, ОБМЕЖЕНОЇ ВУЛ. МОЛОДІЖНА, ВУЛ. ГОГОЛЯ, ВУЛ. ДЕЖНЬОВА ТА ВУЛ.БУЛЬВАРНА

# СХЕМА ОРГАНІЗАЦІЇ РУХУ ТРАНСПОРТУ І ПІШОХОДІВ

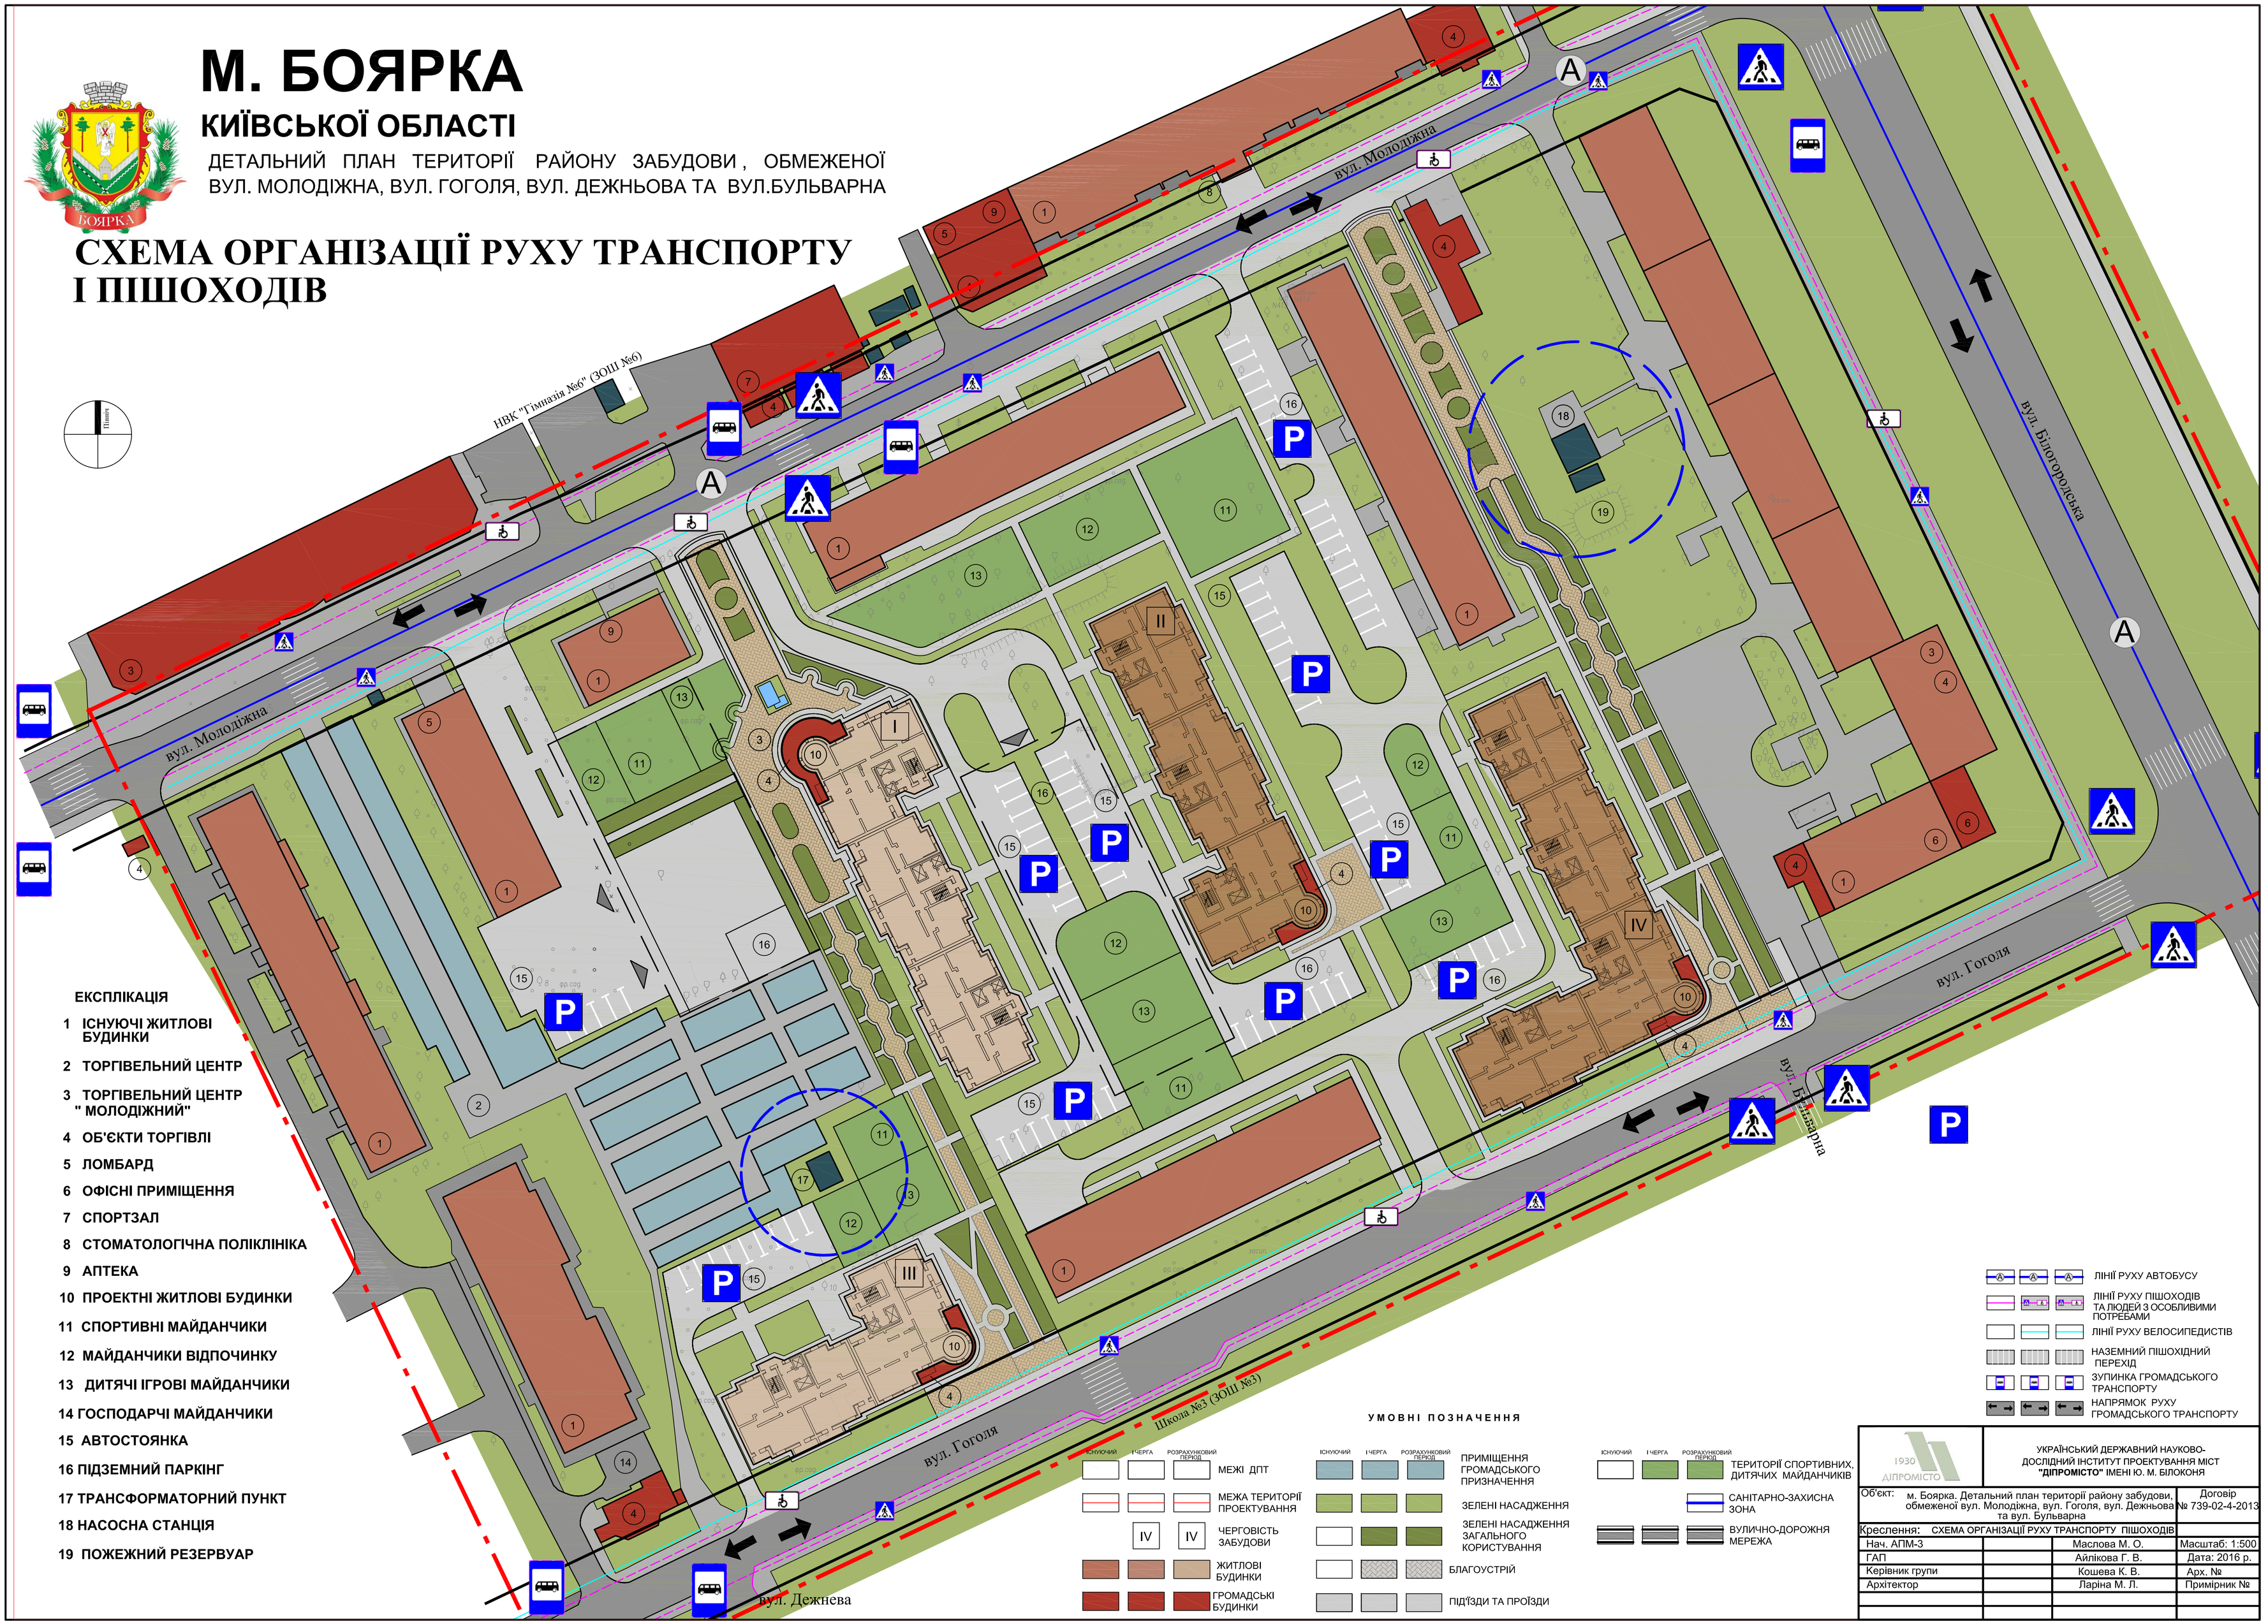


### ЕКСПЛІКАЦІЯ

1 ІСНУЮЧІ ЖИТЛОВІ БУДИНКИ
2 ТОРГІВЕЛЬНИЙ ЦЕНТР
3 ТОРГІВЕЛЬНИЙ ЦЕНТР " МОЛОДІЖНИЙ"
4 ОБ'ЄКТИ ТОРГІВЛІ
5 ЛОМБАРД
6 ОФІСНІ ПРИМІЩЕННЯ
7 СПОРТЗАЛ
8 СТОМАТОЛОГІЧНА ПОЛІКЛІНІКА
9 АПТЕКА
10 ПРОЕКТНІ ЖИТЛОВІ БУДИНКИ
11 СПОРТИВНІ МАЙДАНЧИКИ
12 МАЙДАНЧИКИ ВІДПОЧИНКУ
13 ДИТЯЧІ ІГРОВІ МАЙДАНЧИКИ
14 ГОСПОДАРЧІ МАЙДАНЧИКИ
15 АВТОСТОЯНКА
16 ПІДЗЕМНИЙ ПАРКІНГ
17 ТРАНСФОРМАТОРНИЙ ПУНКТ
18 НАСОСНА СТАНЦІЯ
19 ПОЖЕЖНИЙ РЕЗЕРВУАР

### УМОВНІ ПОЗНАЧЕННЯ

| ІСНУЮЧИЙ | І ЧЕРГА | РОЗРАХУНКОВИЙ ПЕРІОД | |
|---|---|---|---|
| | | | МЕЖІ ДПТ |
| | | | МЕЖА ТЕРИТОРІЇ ПРОЕКТУВАННЯ |
| IV | IV | | ЧЕРГОВІСТЬ ЗАБУДОВИ |
| | | | ЖИТЛОВІ БУДИНКИ |
| | | | ГРОМАДСЬКІ БУДИНКИ |
| | | | ПРИМІЩЕННЯ ГРОМАДСЬКОГО ПРИЗНАЧЕННЯ |
| | | | ЗЕЛЕНІ НАСАДЖЕННЯ |
| | | | ЗЕЛЕНІ НАСАДЖЕННЯ ЗАГАЛЬНОГО КОРИСТУВАННЯ |
| | | | БЛАГОУСТРІЙ |
| | | | ПІДЇЗДИ ТА ПРОЇЗДИ |
| | | | ТЕРИТОРІЇ СПОРТИВНИХ, ДИТЯЧИХ МАЙДАНЧИКІВ |
| | | | САНІТАРНО-ЗАХИСНА ЗОНА |
| | | | ВУЛИЧНО-ДОРОЖНЯ МЕРЕЖА |

- ЛІНІЇ РУХУ АВТОБУСУ
- ЛІНІЇ РУХУ ПІШОХОДІВ ТА ЛЮДЕЙ З ОСОБЛИВИМИ ПОТРЕБАМИ
- ЛІНІЇ РУХУ ВЕЛОСИПЕДИСТІВ
- НАЗЕМНИЙ ПІШОХІДНИЙ ПЕРЕХІД
- ЗУПИНКА ГРОМАДСЬКОГО ТРАНСПОРТУ
- НАПРЯМОК РУХУ ГРОМАДСЬКОГО ТРАНСПОРТУ

УКРАЇНСЬКИЙ ДЕРЖАВНИЙ НАУКОВО-ДОСЛІДНИЙ ІНСТИТУТ ПРОЕКТУВАННЯ МІСТ **"ДІПРОМІСТО"** ІМЕНІ Ю. М. БІЛОКОНЯ

| | | | |
|---|---|---|---|
| Об'єкт: | м. Боярка. Детальний план території району забудови, обмеженої вул. Молодіжна, вул. Гоголя, вул. Дежньова та вул. Бульварна | | Договір № 739-02-4-2013 |
| Креслення: | СХЕМА ОРГАНІЗАЦІЇ РУХУ ТРАНСПОРТУ ПІШОХОДІВ | | |
| Нач. АПМ-3 | | Маслова М. О. | Масштаб: 1:500 |
| ГАП | | Айлікова Г. В. | Дата: 2016 р. |
| Керівник групи | | Кошева К. В. | Арх. № |
| Архітектор | | Ларіна М. Л. | Примірник № |