
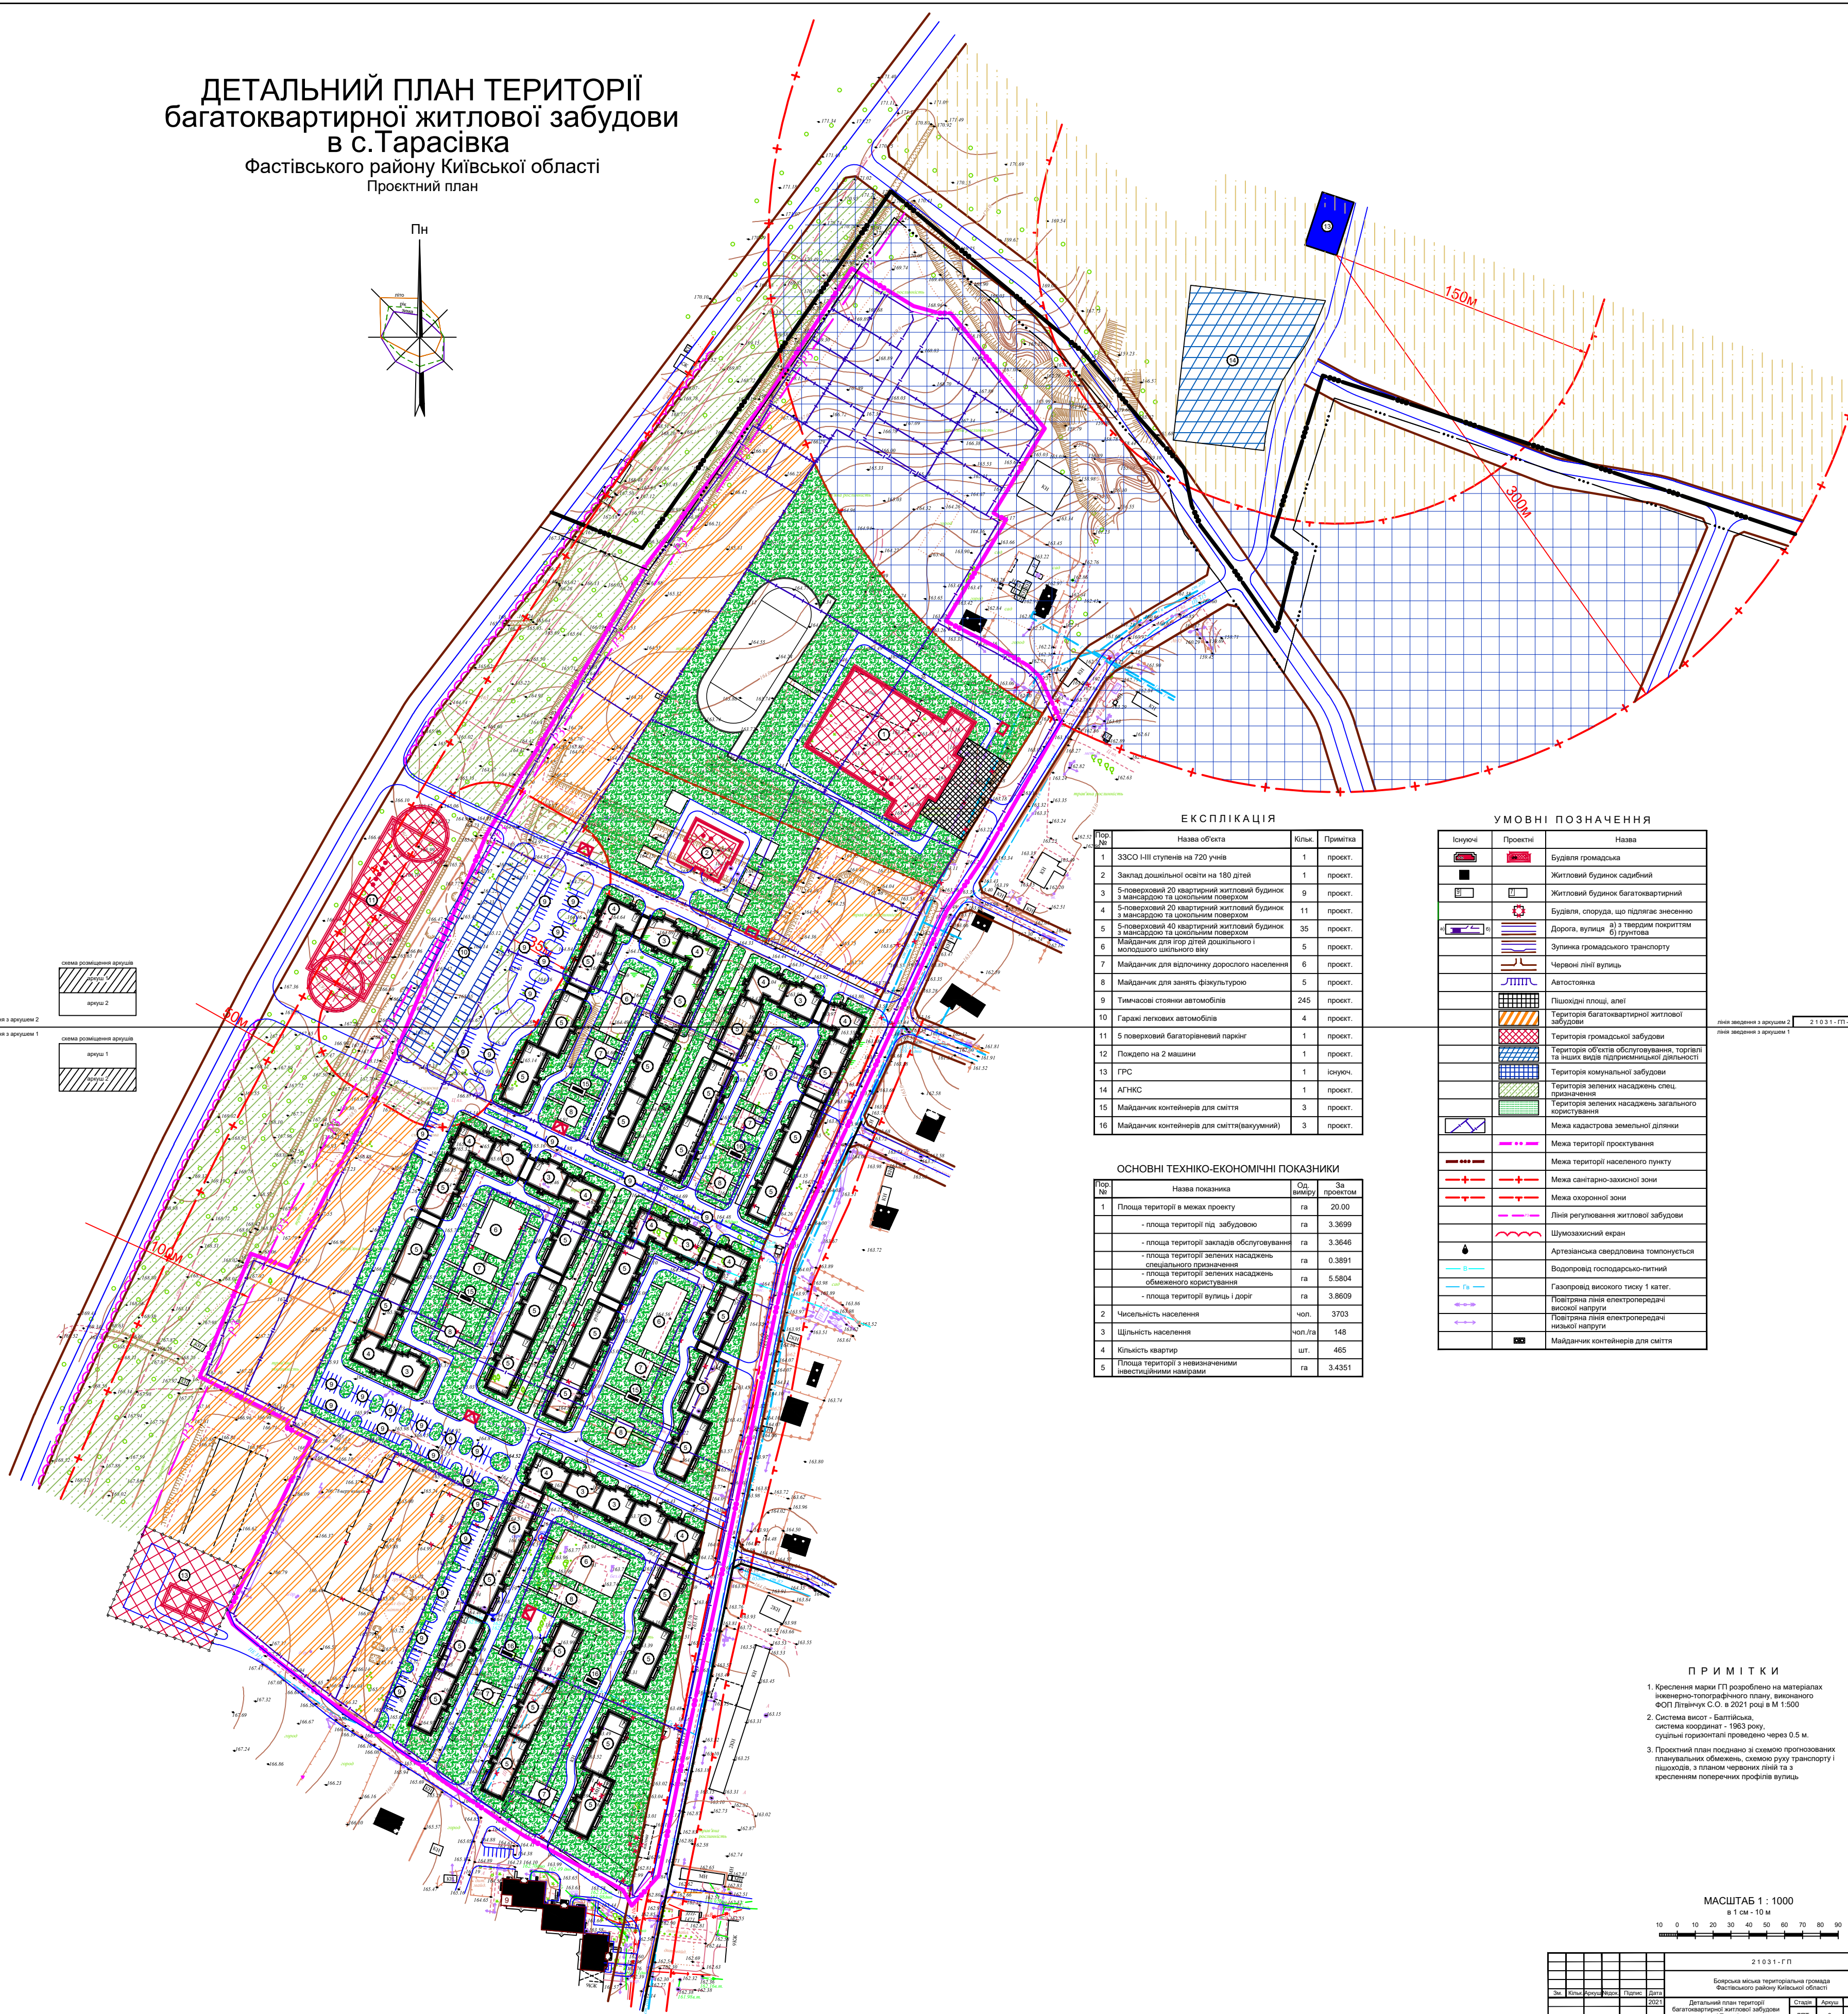


ДЕТАЛЬНИЙ ПЛАН ТЕРИТОРІЇ багатоквартирної житлової забудови в с.Тарасівка Фастівського району Київської області

Проектний план

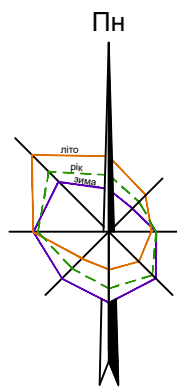

ЕКСПЛІКАЦІЯ

№	Назва об'єкта	Клас.	Примітка
1	ЗСЗО І-ІІІ ступеня на 720 учнів	1	проект.
2	Заклад дошкільної освіти на 180 дітей	1	проект.
3	5-поверховий 20 квартирний житловий будинок з мансардою та цокольним поверхом	9	проект.
4	5-поверховий 20 квартирний житловий будинок з мансардою та цокольним поверхом	11	проект.
5	5-поверховий 40 квартирний житловий будинок з мансардою та цокольним поверхом	35	проект.
6	Майданчик для спор. дітей дошкільного і молодшого шкільного віку	5	проект.
7	Майданчик для відпочинку дорослого населення	6	проект.
8	Майданчик для занять фізкультурою	5	проект.
9	Тимчасові стоянки автомобілів	245	проект.
10	Тривалий паркинг легкових автомобілів	4	проект.
11	5 поверховий багатопарковий паркинг	1	проект.
12	Покриття на 2 машини	1	проект.
13	ГРПС	1	існуюч.
14	АГНС	1	проект.
15	Майданчик контейнерів для сміття	3	проект.
16	Майданчик контейнерів для сміття(вакуумний)	3	проект.

ОСНОВНІ ТЕХНІКО-ЕКОНОМІЧНІ ПОКАЗНИКИ

№	Назва показника	Од. виміру	За проектом
1	Площа території в межах проекту	га	20,00
	- площа території під забудовою	га	3,3699
	- площа території закладу обслуговування	га	3,3646
	- площа території зелених насаджень спеціального призначення	га	0,3891
	- площа території зелених насаджень обмеженого користування	га	5,5804
	- площа території вулиць і доріг	га	3,8609
2	Чисельність населення	чол.	3703
3	Щільність населення	чол./га	148
4	Кількість квартир	шт.	465
5	Площа території з невизначеними інвестиційними намірами	га	3,4351

УМОВНІ ПОЗНАЧЕННЯ

Існуючі	Проектні	Назва
		Будівля громадська
		Житловий будинок садибний
		Житловий будинок багатоквартирний
		Будівля, споруда, що підлягає знесенню
		Дорога, вулиця а) з твердим покриттям б) грунтова
		Зупинка громадського транспорту
		Червоні лінії вулиць
		Автостанція
		Пішохідні площі, алеї
		Територія багатоквартирної житлової забудови
		Територія громадської забудови
		Територія об'єкта обслуговування, торгівлі та інших видів підприємницької діяльності
		Територія комунальної забудови
		Територія зелених насаджень спец. призначення
		Територія зелених насаджень загального користування
		Межа кадастрова земельної ділянки
		Межа території проєктування
		Межа території населеного пункту
		Межа санітарно-захисної зони
		Межа охоронної зони
		Лінія регулювання житлової забудови
		Шумозахисний екран
		Артезіанська свердловина тискомуністю
		Водопровід господарсько-питний
		Газопровід високого тиску 1 катег.
		Повітряна лінія електропередачі високої напруги
		Повітряна лінія електропередачі низької напруги
		Майданчик контейнерів для сміття

ПРИМІТКИ

- Креслення мари ГП розроблено на матеріалах інженерно-геодезичного плану, виконаного ФВП Іллянчук С.О. в 2021 році в М 1:500
- Система висот - Балтійська, система координат - 1983 року, судинні горизонталі проведено через 0,5 м.
- Проектний план подано зі схемою прогнозованих планувальних обмежень, схемою руху транспорту і ландшафту, з планами червоних ліній та з кресленнями поперечних профілів вулиць.

МАСШТАБ 1 : 1000
в 1 см - 10 м

21031-ГП				
Бюро міста територіальна громада Васильківського району Київської області				
№	П.І.П.	Посада	Стан	Дат.
Г.П.	Козуб	І.	ДП	3
Розроб.	Козуб	І.	ДП	3
Проектний план				
108 «КНН»(Київ/ВБ)				