


**ДЕТАЛЬНИЙ ПЛАН ТЕРИТОРІЇ КВАРТАЛУ, ОБМЕЖЕНОГО ЛІСОВИМ МАСИВОМ ТА
 ПРОВ. СОСНОВИМ В М. БОЯРКА ФАСТІВСЬКОГО РАЙОНУ КИЇВСЬКОЇ ОБЛАСТІ**

**ПЛАН ІСНУЮЧОГО ВИКОРИСТАННЯ ТЕРИТОРІЇ
 ПОЄДНАНИЙ ЗІ СХЕМОЮ ПЛАНУВАЛЬНИХ ОБМЕЖЕНЬ**

М 1:500

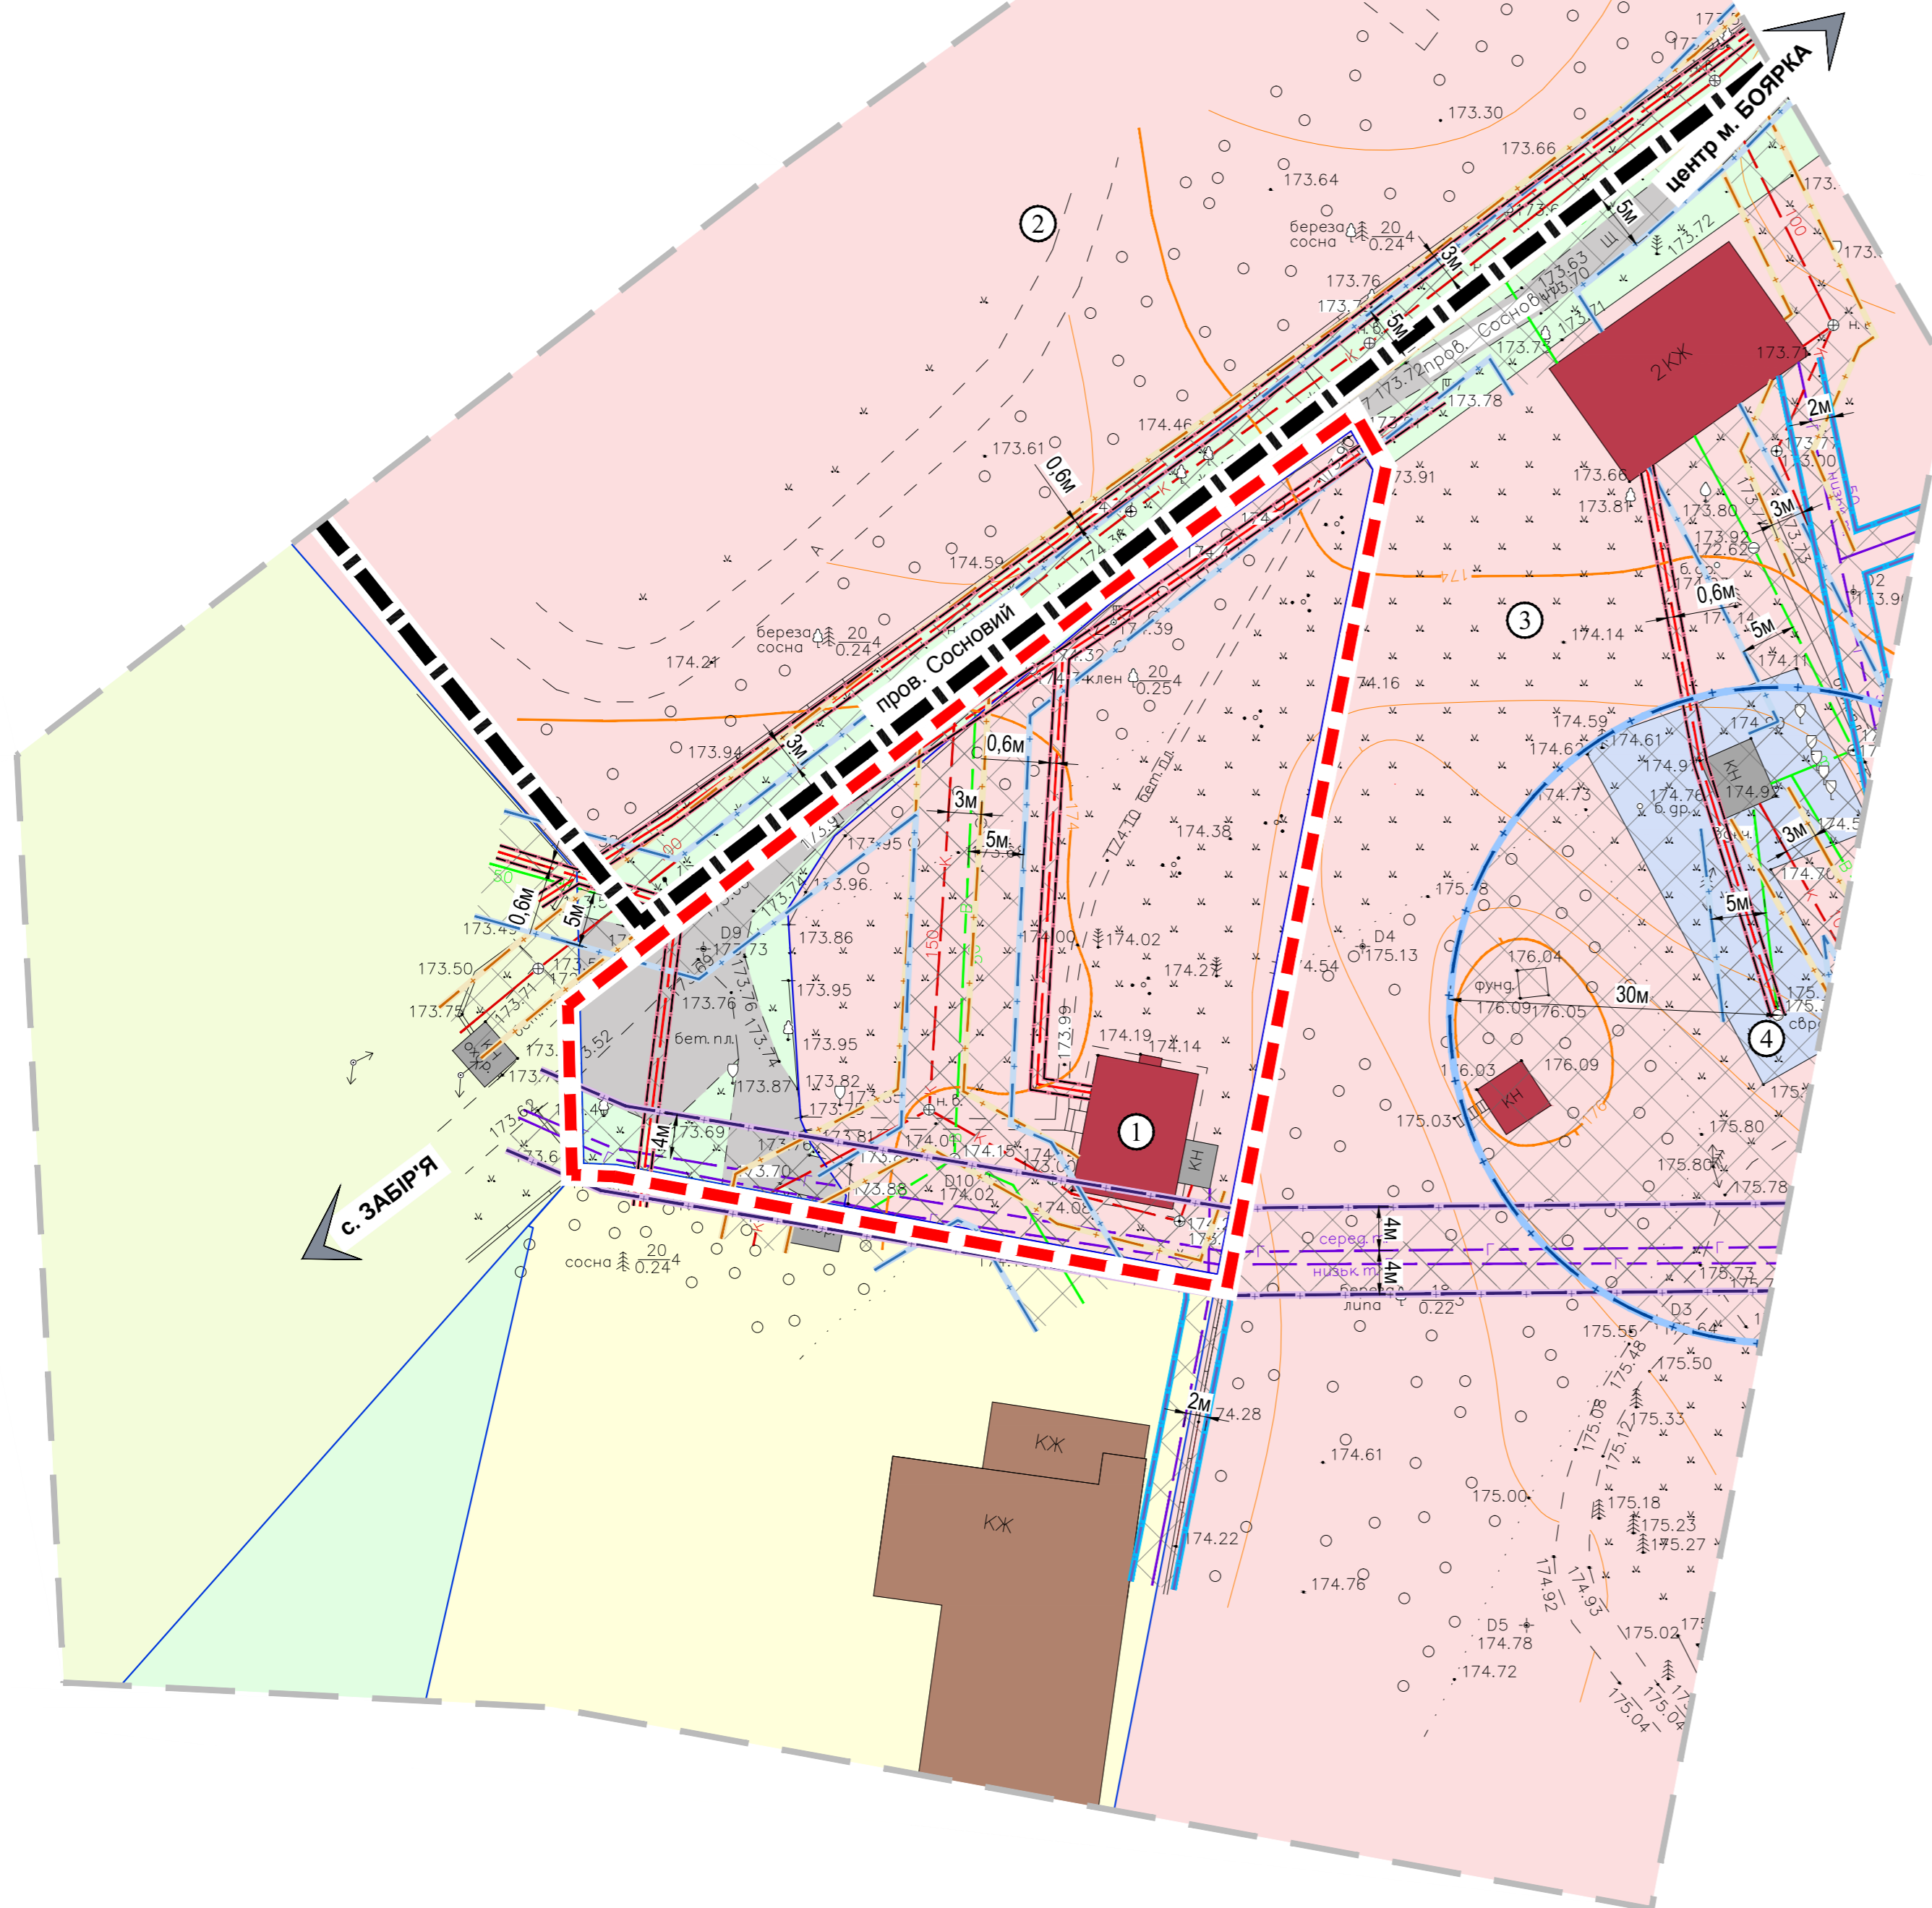

УМОВНІ ПОЗНАЧЕННЯ:

МЕЖІ:

- м. БОЯРКА (ІСН.)
- РОЗРОБКИ ДПТ
- ЗЕМЛЕКОРИСТУВАННЯ

ТЕРИТОРІЇ:

- САДИБНОЇ ЖИТЛОВОЇ ЗАБУДОВИ
- ГРОМАДСЬКОЇ ЗАБУДОВИ
- ТРАВ'ЯНОЇ РОСЛИННОСТІ
- ОСГ
- ІНЖЕНЕРНІ СПОРУДИ
- ОХОРОННИХ ЗОН ІНЖЕНЕРНИХ МЕРЕЖ ТА СПОРУД

ВУЛИЦІ ТА ДОРОГИ:

- ЖИТЛОВИХ ВУЛИЦЬ
- ПРОЇЗДІВ

ІНЖЕНЕРНІ МЕРЕЖІ:

- ГАЗОПРОВІД СЕРЕДНЬОГО ТИСКУ
- ГАЗОПРОВІД НИЗЬКОГО ТИСКУ
- КАБЕЛІВ СИЛОВИХ ВСІХ НАПРУГ
- ВОДОПОСТАЧАННЯ
- САМОПЛИВНА МЕРЕЖА ГОСПОБУТОВОЇ КАНАЛІЗАЦІЇ

ПЛАНУВАЛЬНІ ОБМЕЖЕННЯ:

- ОХОРОННОЇ ЗОНИ ГАЗОПРОВІДУ СЕРЕДНЬОГО ТИСКУ
- ОХОРОННОЇ ЗОНИ ГАЗОПРОВІДУ НИЗЬКОГО ТИСКУ
- ОХОРОННОЇ ЗОНИ КАБЕЛЬНИХ ЛІНІЙ ЕЛЕКТРОПЕРЕДАЧ
- ОХОРОННОЇ ЗОНИ МЕРЕЖ САМОПЛИВНОЇ КАНАЛІЗАЦІЇ
- ОХОРОННОЇ ЗОНИ МЕРЕЖ ВОДОПРОВІДУ
- ЗОНА САНИТАРНОЇ ОХОРОНИ СВЕРДЛОВИН ГОСПИТНОГО ВОДОПРОВІДУ

ЕКСПЛІКАЦІЯ:

1. СТОМАТОЛОГІЧНА КЛІНІКА - НЕДІЮЧА;
2. НАВЧАЛЬНО-ОЗДОРОВЧИЙ КОМПЛЕКС КИЇВСЬКОГО ВІЙСЬКОВОГО ЛІЦЕЮ ІМ.І.БОГУНА - ІСН.;
3. БОЯРСЬКИЙ БУДИНОК ВІДПОЧИНКУ (УТОС) - ІСН.;
4. СВЕРДЛОВИНА ГОСПИТНОГО ВОДОПРОВІДУ - ІСН.

