


**ДЕТАЛЬНИЙ ПЛАН ТЕРИТОРІЇ КВАРТАЛУ, ОБМЕЖЕНОГО ЛІСОВИМ МАСИВОМ ТА  
 ПРОВ. СОСНОВИМ В М. БОЯРКА ФАСТІВСЬКОГО РАЙОНУ КИЇВСЬКОЇ ОБЛАСТІ**

**ОПОРНИЙ ПЛАН**

**М 1:500**

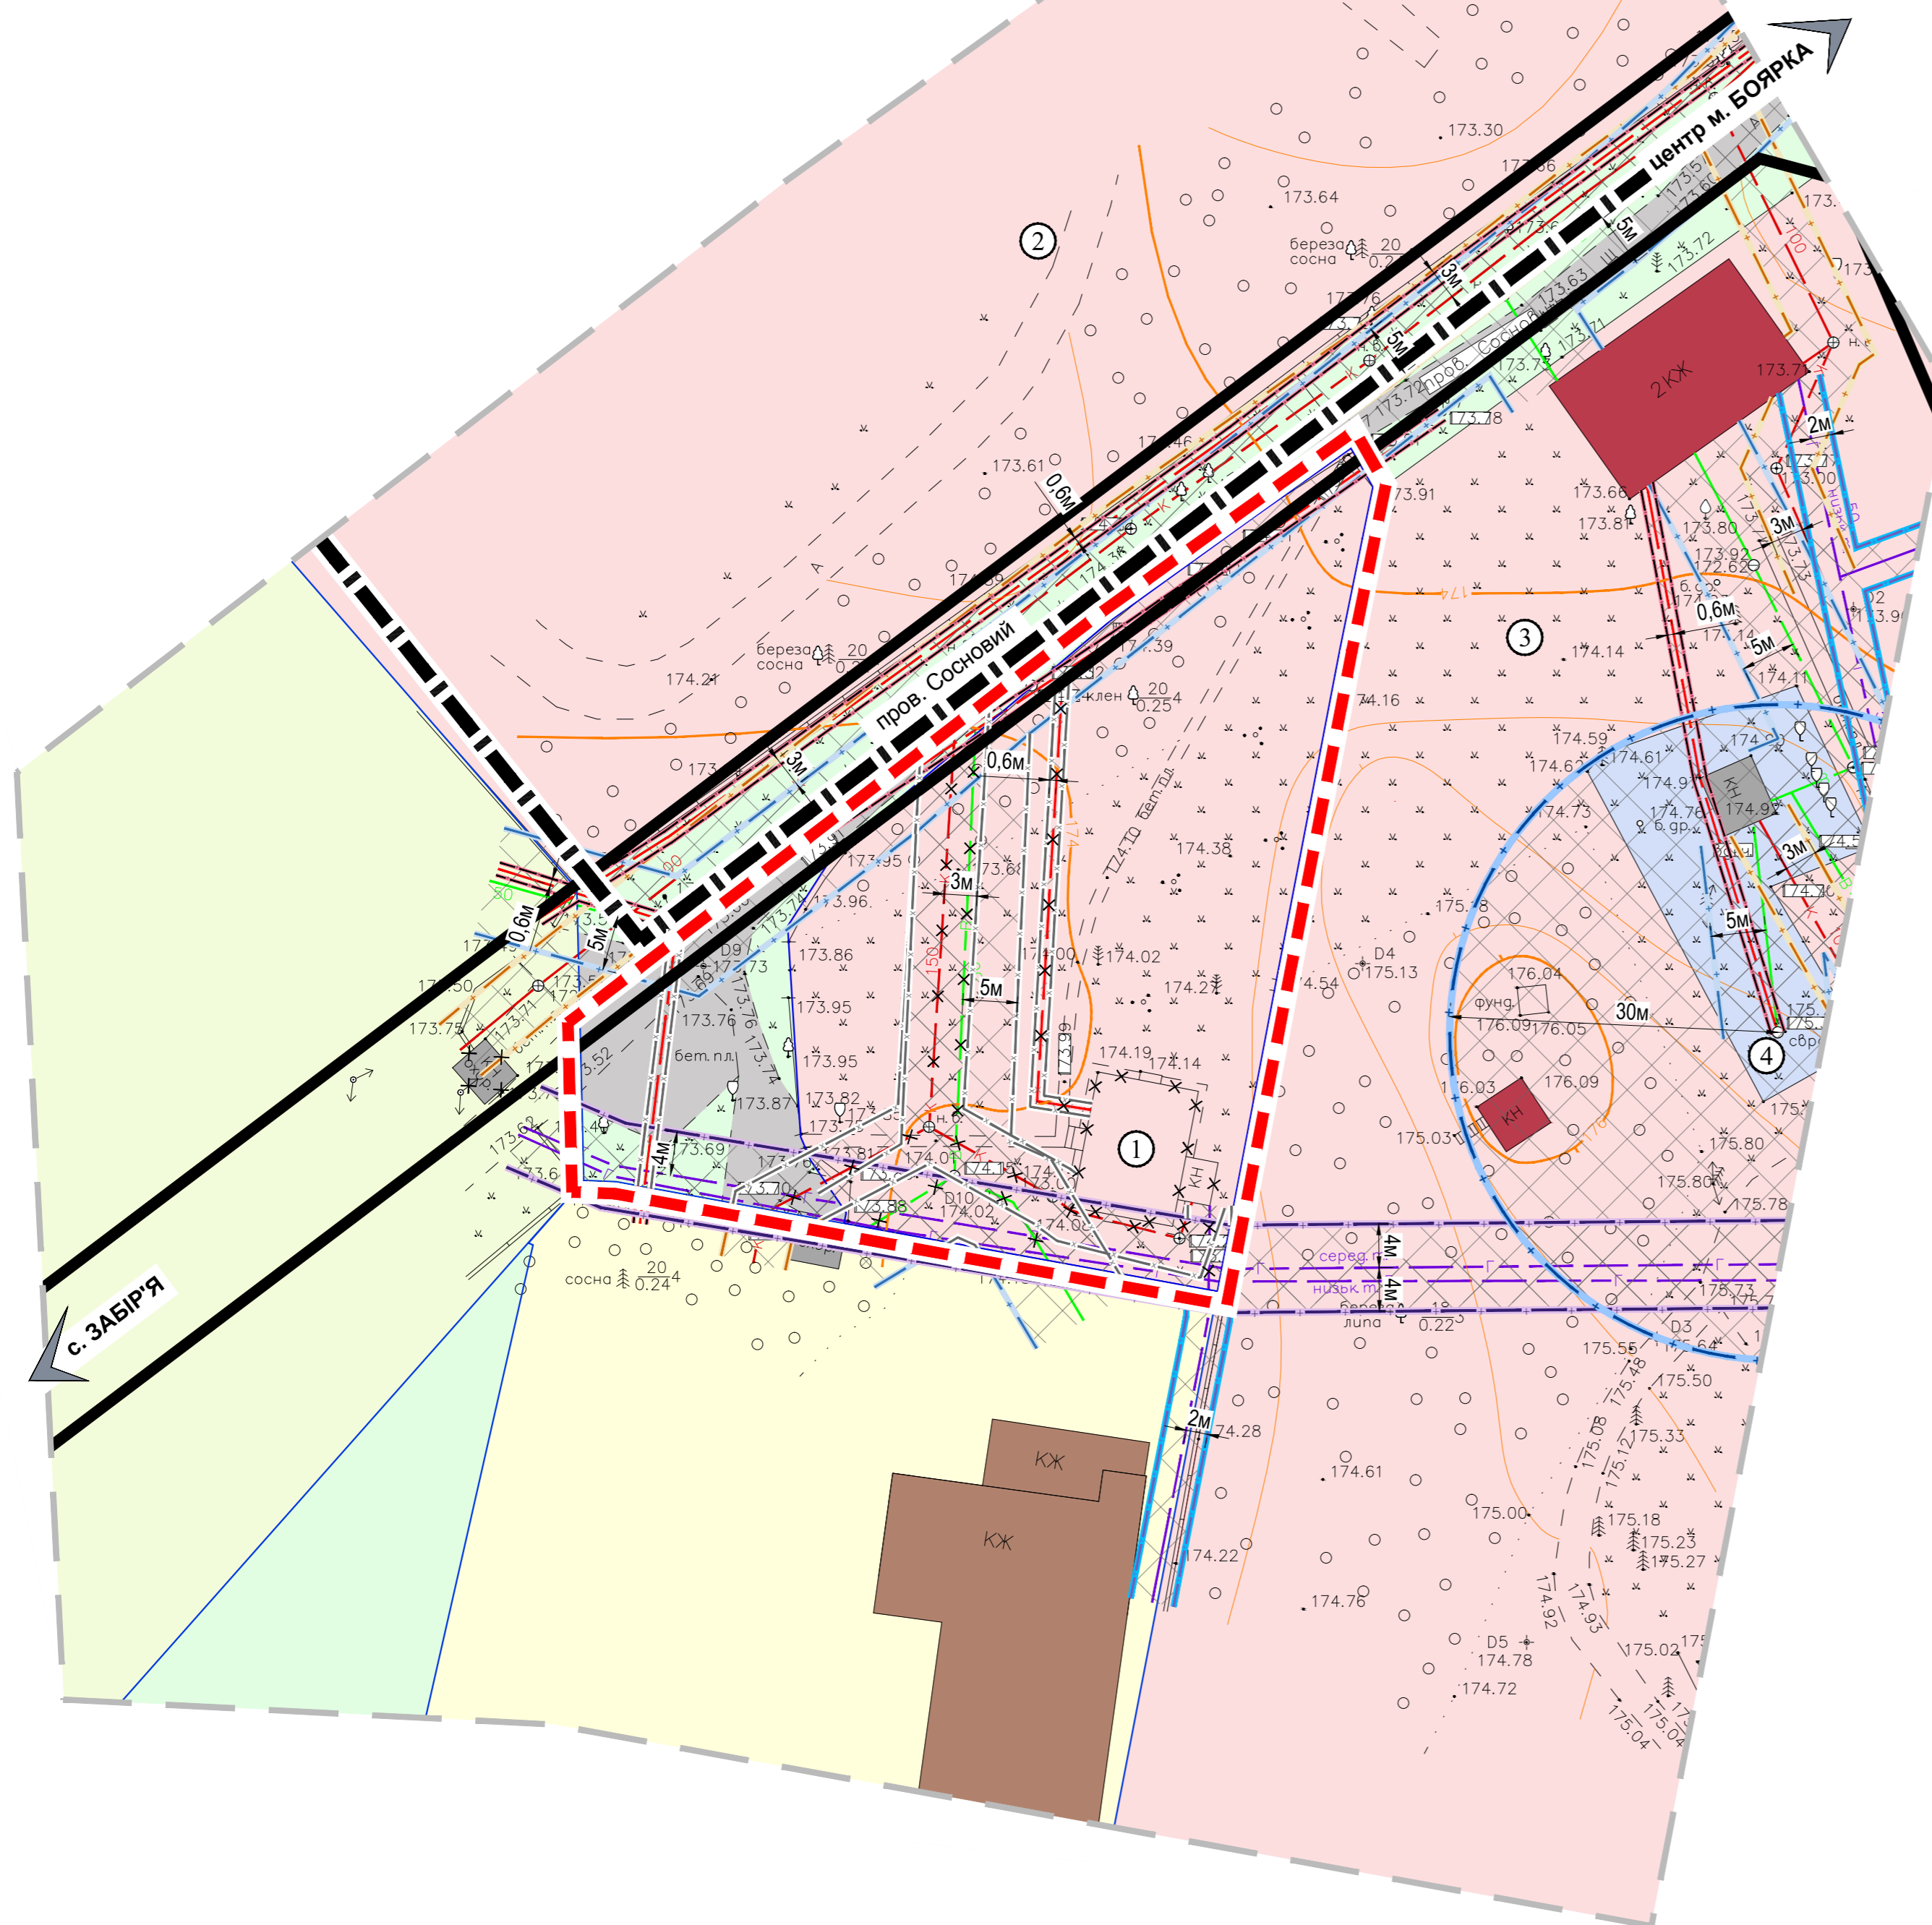

**УМОВНІ ПОЗНАЧЕННЯ:**

**МЕЖІ:**

— м. БОЯРКА (ІСН.)

— РОЗРОБКИ ДПТ

— ЗЕМЛЕКОРИСТУВАННЯ

— ЧЕРВОНИ ЛІНІЇ

**ТЕРИТОРІЇ:**

— САДИБНОЇ ЖИТЛОВОЇ ЗАБУДОВИ

— ГРОМАДСЬКОЇ ЗАБУДОВИ

— ТРАВ'ЯНОЇ РОСЛИННОСТІ

— ОСГ

— ІНЖЕНЕРНІ СПОРУДИ

— ОХОРОНИХ ЗОН ІНЖЕНЕРНИХ  
 МЕРЕЖ ТА СПОРУД

**ВУЛИЦІ ТА ДОРОГИ:**

— ЖИТЛОВИХ ВУЛИЦЬ

— ПРОЇЗДІВ

**ІНЖЕНЕРНІ МЕРЕЖІ:**

— ГАЗОПРОВІД СЕРЕДЬНОГО ТИСКУ

— ГАЗОПРОВІД НИЗЬКОГО ТИСКУ

— КАБЕЛІВ СИЛОВИХ ВСІХ НАПРУГ

— ВОДОПОСТАЧАННЯ

— САМОПЛИВНА МЕРЕЖА  
 ГОСПОБУТОВОЇ КАНАЛІЗАЦІЇ

**ПЛАНУВАЛЬНІ ОБМЕЖЕННЯ:**

— ОХОРОННОЇ ЗОНИ ГАЗОПРОВІДУ  
 СЕРЕДЬНОГО ТИСКУ

— ОХОРОННОЇ ЗОНИ ГАЗОПРОВІДУ  
 НИЗЬКОГО ТИСКУ

— ОХОРОННОЇ ЗОНИ КАБЕЛЬНИХ ЛІНІЙ  
 ЕЛЕКТРОПЕРЕДАЧ

— ОХОРОННОЇ ЗОНИ МЕРЕЖ  
 САМОПЛИВНОЇ КАНАЛІЗАЦІЇ

— ОХОРОННОЇ ЗОНИ МЕРЕЖ ВОДОПРОВІДУ

— ЗОНА САНИТАРНОЇ ОХОРОНИ СВЕРДЛОВИН  
 ГОСПИТНОГО ВОДОПРОВІДУ

— ПЛАНУВАЛЬНІ ОБМЕЖЕННЯ, ЩО ДІЮТЬ  
 ДО МОМЕНТУ ЇХ СКОРОЧЕННЯ, ЗА УМОВИ  
 ПРОВЕДЕННЯ ВІДПОВІДНИХ ЗАХОДІВ, АБО  
 ЛІКВІДАЦІЇ ОБ'ЄКТУ ШКІДЛИВОГО ВПЛИВУ

**ПОЗНАЧЕННЯ:**

— СПОРУДИ ТА ІНЖЕНЕРНІ МЕРЕЖІ, ЩО  
 ПІДЛЯГАЮТЬ ЗНЕСЕННЮ, ДЕМОНТАЖУ

**ЕКСПЛІКАЦІЯ:**

1. СТОМАТОЛОГІЧНА КЛІНІКА - НЕДІЮЧА;
2. НАВЧАЛЬНО-ОЗДОРОВЧИЙ КОМПЛЕКС КИЇВСЬКОГО ВІЙСЬКОВОГО  
 ЛІЦЕЮ ІМ.І.БОГУНА - ІСН.;
3. БОЯРСЬКИЙ БУДИНОК ВІДПОЧИНКУ (УТОС) - ІСН.;
4. СВЕРДЛОВИНА ГОСПИТНОГО ВОДОПРОВІДУ - ІСН.

