

ДЕТАЛЬНИЙ ПЛАН ТЕРИТОРІЇ КВАРТАЛУ, ОБМЕЖЕНОГО ЛІСОВИМ МАСИВОМ ТА ПРОВ. СОСНОВИМ В М. БОЯРКА ФАСТІВСЬКОГО РАЙОНУ КИЇВСЬКОЇ ОБЛАСТІ

СХЕМА ОРГАНІЗАЦІЇ РУХУ ТРАНСПОРТУ ТА ПІШОХОДІВ

М 1:500

УМОВНІ ПОЗНАЧЕННЯ:

МЕЖІ:

- м. БОЯРКА (ІСН.)
- РОЗРОБКИ ДПТ
- ЗЕМЛЕКОРИСТУВАННЯ
- ЛІНІЇ РЕГУЛЮВАННЯ ЗАБУДОВИ

ТЕРИТОРІЇ:

- БАГАТОКВАРТИРНОЇ ЖИТЛОВОЇ ЗАБУДОВИ
- САДИБНОЇ ЖИТЛОВОЇ ЗАБУДОВИ
- ГРОМАДСЬКОЇ ЗАБУДОВИ
- РЕКОНСТРУКЦІЇ ПІД ЖИТЛОВО-ГРОМАДСЬКУ ЗАБУДОВУ
- ПРИБУДИНКОВИХ МАЙДАНЧИКІВ
- ЗЕЛЕНИХ НАСАДЖЕНЬ ОБМЕЖЕНОГО КОРИСТУВАННЯ
- ЗЕЛЕНИХ НАСАДЖЕНЬ СПЕЦІАЛЬНОГО ПРИЗНАЧЕННЯ
- ТРАВ'ЯНОЇ РОСЛИННОСТІ
- ОСГ
- ІНЖЕНЕРНІ СПОРУДИ
- ОХОРОНИХ ЗОН ІНЖЕНЕРНИХ МЕРЕЖ ТА СПОРУД
- МОЩЕННЯ
- ВІДКРИТИХ АВТОСТОЯНОК
- ПІДЗЕМНОГО ПАРКІНГУ
- МАЙДАНЧИК ДЛЯ ЗБОРУ ТПВ

ВУЛИЦІ ТА ДОРОГИ:

- ЖИТЛОВИХ ВУЛИЦЬ
- ПРОЇЗДІВ
- ПІШОХІДНИХ ДОРІЖОК

ІНЖЕНЕРНІ МЕРЕЖІ:

- ГАЗОПРОВІД СЕРЕДЬНОГО ТИСКУ
- ГАЗОПРОВІД НИЗЬКОГО ТИСКУ
- КАБЕЛІВ СИЛОВИХ ВСІХ НАПРУГ
- ВОДОПОСТАЧАННЯ
- САМОПЛИВНА МЕРЕЖА ГОСПОБУТОВОЇ КАНАЛІЗАЦІЇ

ПЛАНУВАЛЬНІ ОБМЕЖЕННЯ:


- ОХОРОНОЇ ЗОНИ ГАЗОПРОВІДУ СЕРЕДЬНОГО ТИСКУ
- ОХОРОНОЇ ЗОНИ ГАЗОПРОВІДУ НИЗЬКОГО ТИСКУ
- ОХОРОНОЇ ЗОНИ КАБЕЛЬНИХ ЛІНІЙ ЕЛЕКТРОПЕРЕДАЧ, ТП
- ОХОРОНОЇ ЗОНИ МЕРЕЖ САМОПЛИВНОЇ КАНАЛІЗАЦІЇ
- ОХОРОНОЇ ЗОНИ МЕРЕЖ ВОДОПРОВІДУ
- ЗОНА САНИТАРНОЇ ОХОРОНИ СВЕРДЛОВИН ГОСПИТНОГО ВОДОПРОВІДУ
- ПЛАНУВАЛЬНІ ОБМЕЖЕННЯ, ЩО ДІЮТЬ ДО МОМЕНТУ ЇХ СКОРОЧЕННЯ, ЗА УМОВИ ПРОВЕДЕННЯ ВІДПОВІДНИХ ЗАХОДІВ, АБО ЛІКВІДАЦІЇ ОБ'ЄКТУ ШКІДЛИВОГО ВПЛИВУ

ПОЗНАЧЕННЯ:

- СПОРУДИ ТА ІНЖЕНЕРНІ МЕРЕЖІ, ЩО ПІДЛЯГАЮТЬ ЗНЕСЕННЮ, ДЕМОНТАЖУ
- ПІШОХІДНІ ПЕРЕХОДИ
- ВІДКРИТІ АВТОСТОЯНКИ
- ВІДКРИТІ АВТОСТОЯНКИ ДЛЯ МАЛОМОБІЛЬНИХ ГРУП НАСЕЛЕННЯ


ЕКСПЛІКАЦІЯ:

1. НАВЧАЛЬНО-ОЗДОРОВЧИЙ КОМПЛЕКС КИЇВСЬКОГО ВІЙСЬКОВОГО ЛІЦЕУ ІМ.І.БОГУНА - ІСН.;
2. БОЯРСЬКИЙ БУДИНОК ВІДПОЧИНКУ (УТОС) - ІСН.;
3. СВЕРДЛОВИНА ГОСПИТНОГО ВОДОПРОВІДУ - ІСН.;
4. БАГАТОКВАРТИРНИЙ ЖИТЛОВИЙ БУДИНОК - ПР.;
5. МАЙДАНЧИКИ ДЛЯ ІГОР ДІТЕЙ ДОШКІЛЬНОГО ТА МОЛОДШОГО ШКІЛЬНОГО ВІКУ - ПР.;
6. МАЙДАНЧИКИ ДЛЯ ВІДПОЧИНКУ ДОРОСЛОГО НАСЕЛЕННЯ - ПР.;
7. МАЙДАНЧИКИ ДЛЯ ЗАНЯТЬ ФІЗКУЛЬТУРОЮ - ПР.;
8. МАЙДАНЧИКИ ДЛЯ ТИМЧАСОВОЇ СТОЯНКИ ВЕЛОСИПЕДІВ - ПР.;
9. ВІДКРИТІ АВТОМОБІЛЬНІ СТОЯНКИ ДЛЯ ТИМЧАСОВОГО ЗБЕРІГАННЯ АВТОМОБІЛІВ - ПР.;
10. ВІДКРИТІ АВТОМОБІЛЬНІ СТОЯНКИ ДЛЯ ТИМЧАСОВОГО ЗБЕРІГАННЯ АВТОМОБІЛІВ МАЛОМОБІЛЬНИХ ГРУП НАСЕЛЕННЯ - ПР.;
11. ТРАНСФОРМАТОРНА ПІДСТАНЦІЯ - ПР.;
12. МАЙДАНЧИК ДЛЯ ЗБОРУ ТПВ - ПР.

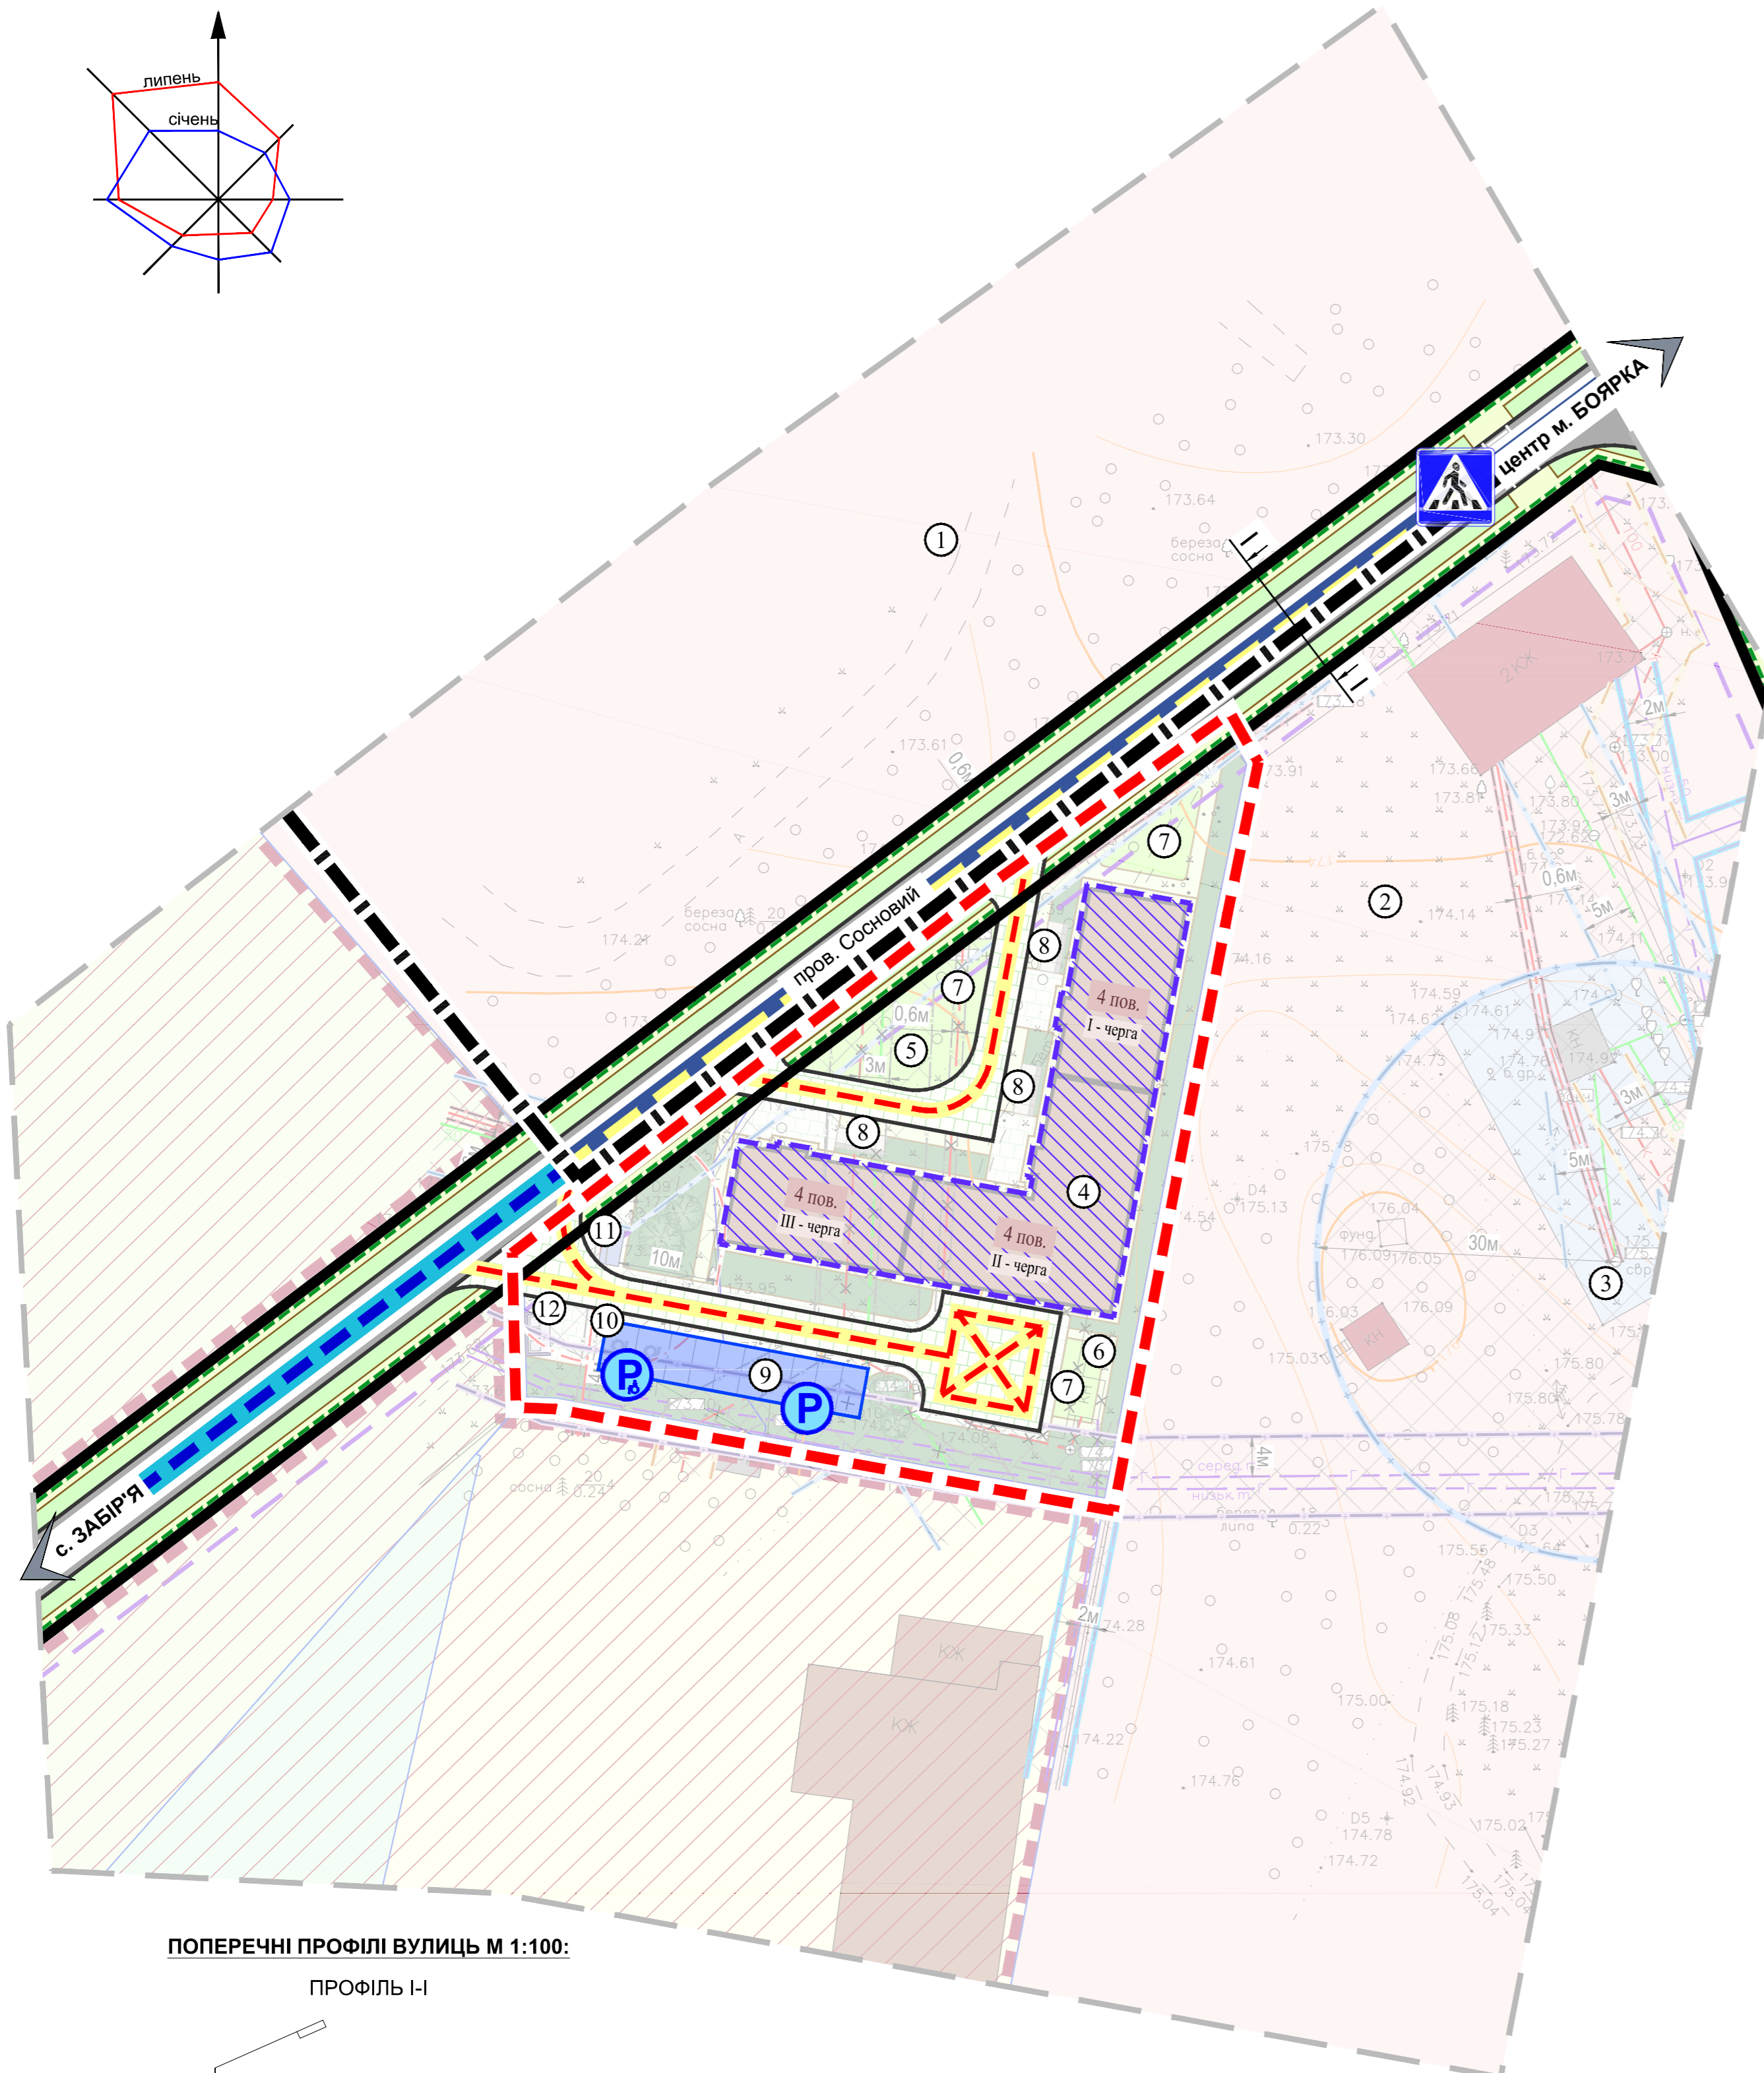

ПОПЕРЕЧНІ ПРОФІЛІ ВУЛИЦЬ М 1:100:

ПРОФІЛЬ І-І

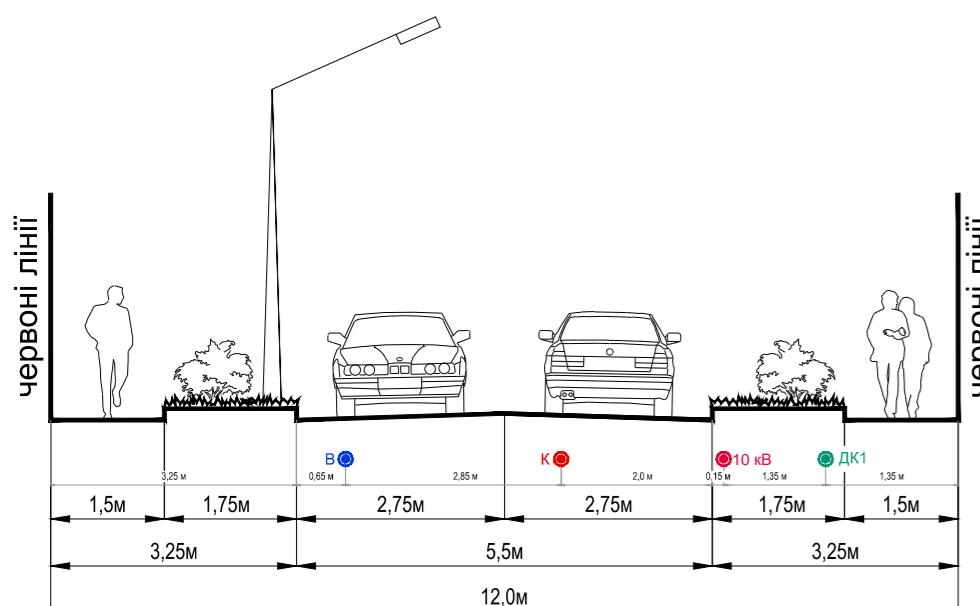

УМОВНІ ПОЗНАЧЕННЯ:

ІНЖЕНЕРНІ МЕРЕЖІ:

- ВОДОПРОВІДУ
- САМОПЛИВНОЇ ПОБУТОВОЇ КАНАЛІЗАЦІЇ
- ДОЩОВОЇ КАНАЛІЗАЦІЇ
- КАБЕЛЬНА ЛІНІЯ ЕЛЕКТРОПЕРЕДАЧІ 10 кВ

* ДБН Б.2.2-12:2019 Примітка 5. При укладанні мереж у захисних футлярах відстань між футляром та іншими мережами і спорудами визначається умовами провадження робіт.

