


ДЕТАЛЬНИЙ ПЛАН ТЕРИТОРІЇ КВАРТАЛУ, ОБМЕЖЕНОГО ЛІСОВИМ МАСИВОМ ТА ПРОВ. СОСНОВИМ В М. БОЯРКА ФАСТІВСЬКОГО РАЙОНУ КИЇВСЬКОЇ ОБЛАСТІ

СХЕМА ІНЖЕНЕРНИХ МЕРЕЖ, СПОРУД І ВИКОРИСТАННЯ ПІДЗЕМНОГО ПРОСТОРУ (ЕЛЕКТРОПОСТАЧАННЯ, ГАЗОПОСТАЧАННЯ, ТЕПЛОПОСТАЧАННЯ)

М 1:500

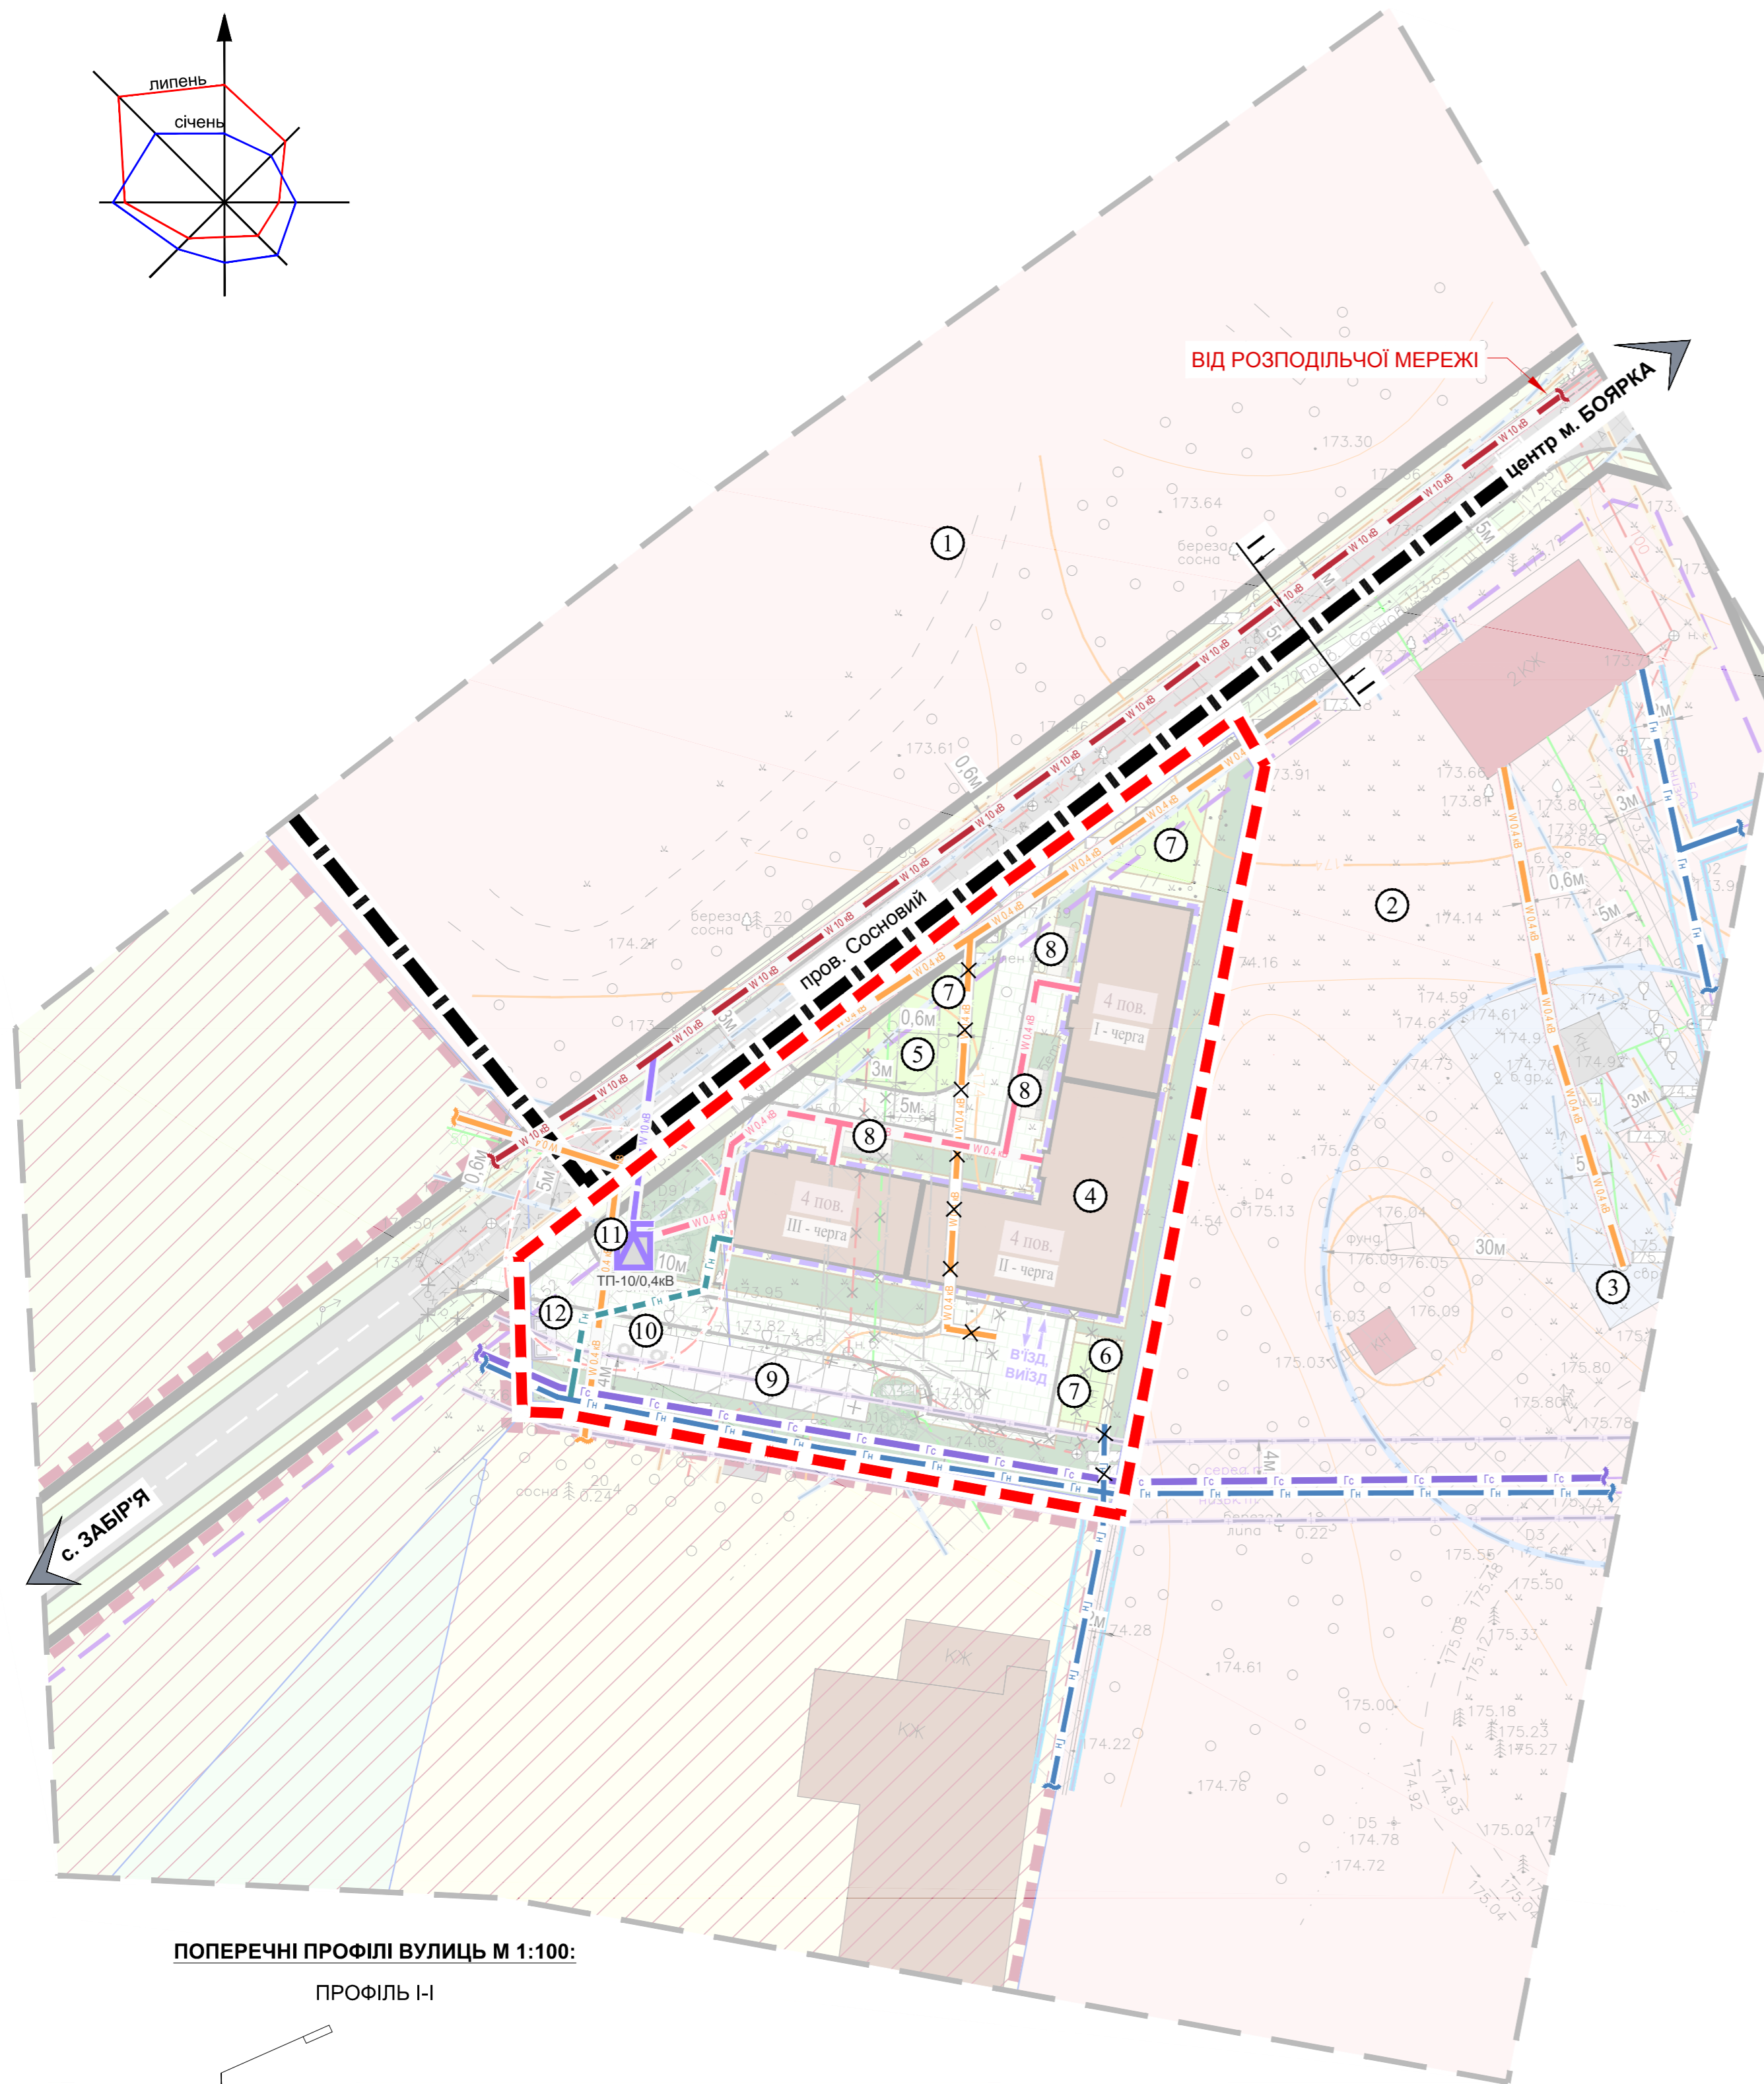

ВІД РОЗПОДІЛЬНОЇ МЕРЕЖІ

ЦЕНТР М. БОЯРКА

УМОВНІ ПОЗНАЧЕННЯ:

МЕЖІ:

- м. БОЯРКА (ІСН.)
- РОЗРОБКИ ДПТ
- ЗЕМЛЕКОРИСТУВАННЯ
- ЛІНІЇ РЕГУЛЮВАННЯ ЗАБУДОВИ

ТЕРИТОРІЇ:

- ІСНУЮЧІ: БАГАТОКВАРТИРНОЇ ЖИТЛОВОЇ ЗАБУДОВИ
- ПРОЕКТНІ: САДИБНОЇ ЖИТЛОВОЇ ЗАБУДОВИ
- ІСНУЮЧІ: ГРОМАДСЬКОЇ ЗАБУДОВИ
- ПРОЕКТНІ: РЕКОНСТРУКЦІЇ ПІД ЖИТЛОВО-ГРОМАДСЬКУ ЗАБУДОВУ
- ІСНУЮЧІ: ПРИБУДИНКОВИХ МАЙДАНЧИКІВ
- ПРОЕКТНІ: ЗЕЛЕНИХ НАСАДЖЕНЬ ОБМЕЖЕНОГО КОРИСТУВАННЯ
- ІСНУЮЧІ: ЗЕЛЕНИХ НАСАДЖЕНЬ СПЕЦІАЛЬНОГО ПРИЗНАЧЕННЯ
- ПРОЕКТНІ: ТРАВ'ЯНОЇ РОСЛИННОСТІ
- ІСНУЮЧІ: ОСГ
- ІСНУЮЧІ: ІНЖЕНЕРНІ СПОРУДИ
- ПРОЕКТНІ: ОХОРОННИХ ЗОН ІНЖЕНЕРНИХ МЕРЕЖ ТА СПОРУД
- ІСНУЮЧІ: МОЩЕННЯ
- ПРОЕКТНІ: ВІДКРИТИХ АВТОСТОЯНОК
- ІСНУЮЧІ: ПІДЗЕМНОГО ПАРКІНГУ
- ПРОЕКТНІ: МАЙДАНЧИК ДЛЯ ЗБОРУ ТПВ

ВУЛИЦІ ТА ДОРОГИ:

- ІСНУЮЧІ: ЖИТЛОВИХ ВУЛИЦЬ
- ПРОЕКТНІ: ПРОЇЗДІВ
- ІСНУЮЧІ: ПІШОХІДНИХ ДОРІЖОК

ІНЖЕНЕРНІ МЕРЕЖІ:

- ІСНУЮЧІ: ВОДОПОСТАЧАННЯ
- ІСНУЮЧІ: САМОПЛИВНА МЕРЕЖА ГОСПОБУТОВОЇ КАНАЛІЗАЦІЇ

ІНЖЕНЕРНІ МЕРЕЖІ ТА СПОРУДИ:

ЕЛЕКТРОПОСТАЧАННЯ:

- ІСНУЮЧІ: ПРОЕКТНІ: ТРАНСФОРМАТОРНА ПІДСТАНЦІЯ 10/0,4 кВ
- ІСНУЮЧІ: ПРОЕКТНІ: КАБЕЛЬНИХ ЛІНІЙ ЕЛЕКТРОПЕРЕДАЧІ, 10кВ
- ІСНУЮЧІ: ПРОЕКТНІ: КАБЕЛЬНИХ ЛІНІЙ ЕЛЕКТРОПЕРЕДАЧІ, 0,4кВ
- ІСНУЮЧІ: ПРОЕКТНІ: КАБЕЛЬНИХ ЛІНІЙ ЕЛЕКТРОПЕРЕДАЧІ 0,4кВ, ЩО ПІДЛЯГАЮТЬ ДЕМОНТАЖУ

ГАЗОПОСТАЧАННЯ:

- ІСНУЮЧІ: ПРОЕКТНІ: ГАЗОПРОВІД СЕРЕДЬНОГО ТИСКУ
- ІСНУЮЧІ: ПРОЕКТНІ: ГАЗОПРОВІД НИЗЬКОГО ТИСКУ
- ІСНУЮЧІ: ПРОЕКТНІ: ГАЗОПРОВІД НИЗЬКОГО ТИСКУ, ЩО ПІДЛЯГАЄ ДЕМОНТАЖУ

ПОЗНАЧЕННЯ:


- ІСНУЮЧІ: ПРОЕКТНІ: СПОРУДИ ТА ІНЖЕНЕРНІ МЕРЕЖІ, ЩО ПІДЛЯГАЮТЬ ЗНЕСЕННЮ, ДЕМОНТАЖУ

ЕКСПЛІКАЦІЯ:

1. НАВЧАЛЬНО-ОЗДОРОВЧИЙ КОМПЛЕКС КИЇВСЬКОГО ВІЙСЬКОВОГО ЛІЦЕУ ІМ.І.БОГУНА - ІСН.;
2. БОЯРСЬКИЙ БУДИНОК ВІДПОЧИНКУ (УТОС) - ІСН.;
3. СВЕРДЛОВИНА ГОСПИТНОГО ВОДОПРОВОДУ - ІСН.;
4. БАГАТОКВАРТИРНИЙ ЖИТЛОВИЙ БУДИНОК - ПР.;
5. МАЙДАНЧИКИ ДЛЯ ІГОР ДІТЕЙ ДОШКІЛЬНОГО ТА МОЛОДШОГО ШКІЛЬНОГО ВІКУ - ПР.;
6. МАЙДАНЧИКИ ДЛЯ ВІДПОЧИНКУ ДОРОСЛОГО НАСЕЛЕННЯ - ПР.;
7. МАЙДАНЧИКИ ДЛЯ ЗАНЯТЬ ФІЗКУЛЬТУРОЮ - ПР.;
8. МАЙДАНЧИКИ ДЛЯ ТИМЧАСОВОЇ СТОЯНКИ ВЕЛОСИПЕДІВ - ПР.;
9. ВІДКРИТІ АВТОМОБІЛЬНІ СТОЯНКИ ДЛЯ ТИМЧАСОВОГО ЗБЕРІГАННЯ АВТОМОБІЛІВ - ПР.;
10. ВІДКРИТІ АВТОМОБІЛЬНІ СТОЯНКИ ДЛЯ ТИМЧАСОВОГО ЗБЕРІГАННЯ АВТОМОБІЛІВ МАЛОМОБІЛЬНИХ ГРУП НАСЕЛЕННЯ - ПР.;
11. ТРАНСФОРМАТОРНА ПІДСТАНЦІЯ - ПР.;
12. МАЙДАНЧИК ДЛЯ ЗБОРУ ТПВ - ПР.

ПОПЕРЕЧНІ ПРОФІЛІ ВУЛИЦЬ М 1:100:

ПРОФІЛЬ І-І

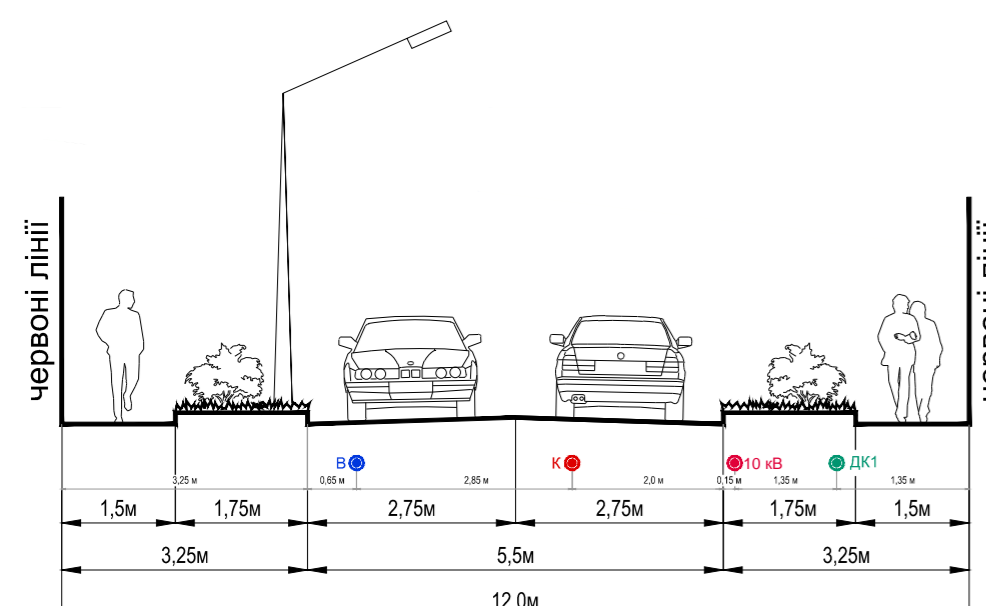

УМОВНІ ПОЗНАЧЕННЯ:

ІНЖЕНЕРНІ МЕРЕЖІ:

- ІСНУЮЧІ: ВОДОПРОВОДУ
- ІСНУЮЧІ: САМОПЛИВНОЇ ПОБУТОВОЇ КАНАЛІЗАЦІЇ
- ІСНУЮЧІ: ДОЩОВОЇ КАНАЛІЗАЦІЇ
- ІСНУЮЧІ: КАБЕЛЬНА ЛІНІЯ ЕЛЕКТРОПЕРЕДАЧІ 10 кВ

* ДБН Б.2.2-12:2019 Примітка 5. При укладанні мереж у захисних футлярах відстань між футляром та іншими мережами і спорудами визначається умовами провадження робіт.