


**ДЕТАЛЬНИЙ ПЛАН ТЕРИТОРІЇ КВАРТАЛУ, ОБМЕЖЕНОГО ЛІСОВИМ МАСИВОМ ТА ПРОВ. СОСНОВИМ В М. БОЯРКА ФАСТІВСЬКОГО РАЙОНУ КИЇВСЬКОЇ ОБЛАСТІ**

**СХЕМА ІНЖЕНЕРНОЇ ПІДГОТОВКИ ТЕРИТОРІЇ ТА ВЕРТИКАЛЬНОГО ПЛАНУВАННЯ**

М 1:500

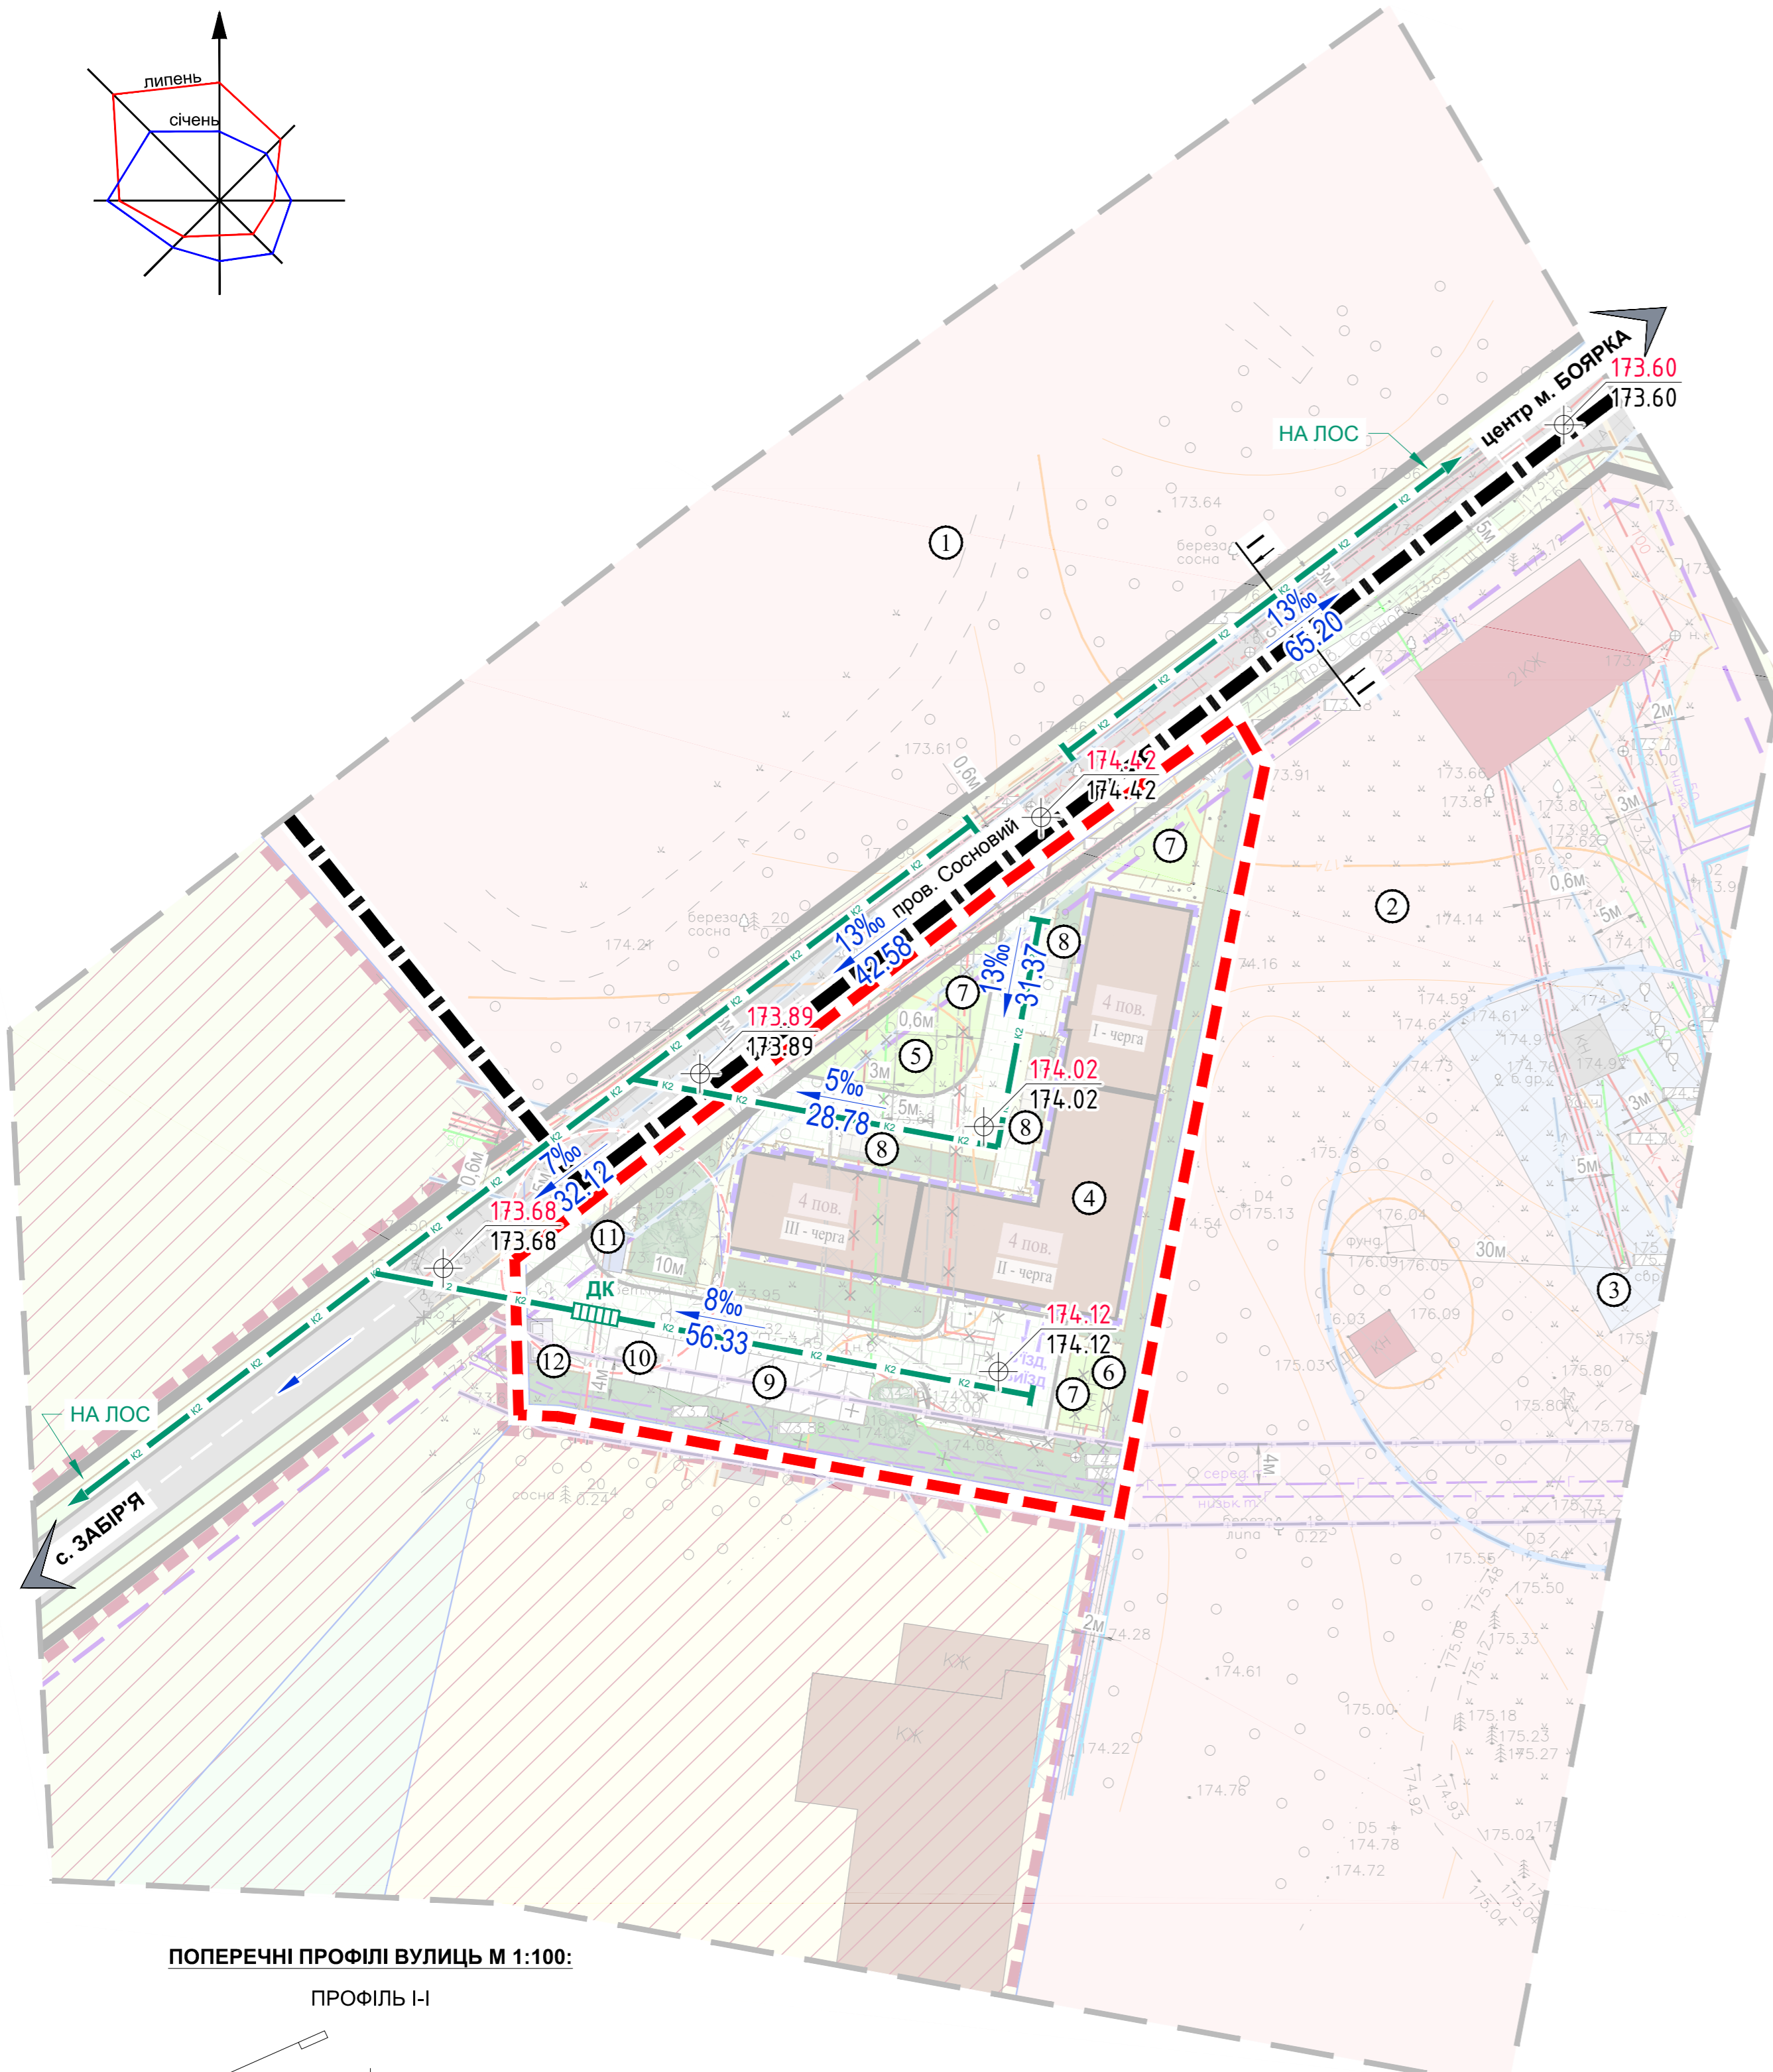

**УМОВНІ ПОЗНАЧЕННЯ:**

**МЕЖІ:**

- м. БОЯРКА (ІСН.)
- РОЗРОБКИ ДПТ
- ЗЕМЛЕКОРИСТУВАННЯ
- ЛІНІЇ РЕГУЛЮВАННЯ ЗАБУДОВИ

**ТЕРИТОРІЇ:**

- БАГАТОКВАРТИРНОЇ ЖИТЛОВОЇ ЗАБУДОВИ
- САДИБНОЇ ЖИТЛОВОЇ ЗАБУДОВИ
- ГРОМАДСЬКОЇ ЗАБУДОВИ
- РЕКОНСТРУКЦІЇ ПІД ЖИТЛОВО-ГРОМАДСЬКУ ЗАБУДОВУ
- ПРИБУДИНКОВИХ МАЙДАНЧИКІВ
- ЗЕЛЕНИХ НАСАДЖЕНЬ ОБМЕЖЕНОГО КОРИСТУВАННЯ
- ЗЕЛЕНИХ НАСАДЖЕНЬ СПЕЦІАЛЬНОГО ПРИЗНАЧЕННЯ
- ТРАВ'ЯНОЇ РОСЛИННОСТІ
- ОСГ
- ІНЖЕНЕРНІ СПОРУДИ
- ОХОРОННИХ ЗОН ІНЖЕНЕРНИХ МЕРЕЖ ТА СПОРУД
- МОЩЕННЯ
- ВІДКРИТИХ АВТОСТОЯНОК
- ПІДЗЕМНОГО ПАРКІНГУ
- МАЙДАНЧИК ДЛЯ ЗБОРУ ТПВ

**ВУЛИЦІ ТА ДОРОГИ:**

- ЖИТЛОВИХ ВУЛИЦЬ
- ПРОЇЗДІВ
- ПІШОХІДНИХ ДОРІЖОК

**ІНЖЕНЕРНІ МЕРЕЖІ:**

- ГАЗОПРОВІД СЕРЕДЬНОГО ТИСКУ
- ГАЗОПРОВІД НИЗЬКОГО ТИСКУ
- КАБЕЛІВ СИЛОВИХ ВСІХ НАПРУГ
- ВОДОПОСТАЧАННЯ
- САМОПЛИВНА МЕРЕЖА ГОСПОБУТОВОЇ КАНАЛІЗАЦІЇ

**ІНЖЕНЕРНІ МЕРЕЖІ ТА СПОРУДИ:**

- ІСНЮЮЧІ: ПРОЕКТНІ: ЗАКРИТОЇ ДОЩОВОЇ КАНАЛІЗАЦІЇ
- ІСНЮЮЧІ: ПРОЕКТНІ: ДОЩОПРИЙМАЛЬНИЙ КОЛОДЯЗЬ

**ВЕРТИКАЛЬНЕ ПЛАНУВАННЯ:**

- 181.72 ПРОЕКТНА ВІДМІТКА ЗЕМЛІ, М
- 179.89 ІСНЮЮЧА ВІДМІТКА ЗЕМЛІ, М
- 6‰ УХИЛ, %
- 62.29 ВІДСТАНЬ, М

**ПЛАНУВАЛЬНІ ОБМЕЖЕННЯ:**

- ІСНЮЮЧІ: ПРОЕКТНІ: ОХОРОННОЇ ЗОНИ ГАЗОПРОВІДУ СЕРЕДЬНОГО ТИСКУ
- ІСНЮЮЧІ: ПРОЕКТНІ: ОХОРОННОЇ ЗОНИ ГАЗОПРОВІДУ НИЗЬКОГО ТИСКУ
- ІСНЮЮЧІ: ПРОЕКТНІ: ОХОРОННОЇ ЗОНИ КАБЕЛЬНИХ ЛІНІЙ ЕЛЕКТРОПЕРЕДАЧ, ТП
- ІСНЮЮЧІ: ПРОЕКТНІ: ОХОРОННОЇ ЗОНИ МЕРЕЖ САМОПЛИВНОЇ КАНАЛІЗАЦІЇ
- ІСНЮЮЧІ: ПРОЕКТНІ: ОХОРОННОЇ ЗОНИ МЕРЕЖ ВОДОПРОВІДУ
- ІСНЮЮЧІ: ПРОЕКТНІ: ЗОНА САНИТАРНОЇ ОХОРОНИ СВЕРДЛОВИН ГОСПИТНОГО ВОДОПРОВІДУ
- ІСНЮЮЧІ: ПРОЕКТНІ: ПЛАНУВАЛЬНІ ОБМЕЖЕННЯ, ЩО ДІЮТЬ ДО МОМЕНТУ ЇХ СКОРОЧЕННЯ, ЗА УМОВИ ПРОВЕДЕННЯ ВІДПОВІДНИХ ЗАХОДІВ, АБО ЛІКВІДАЦІЇ ОБ'ЄКТУ ШКІДЛИВОГО ВПЛИВУ

**ПОЗНАЧЕННЯ:**


- ІСНЮЮЧІ: ПРОЕКТНІ: СПОРУДИ ТА ІНЖЕНЕРНІ МЕРЕЖІ, ЩО ПІДЛЯГАЮТЬ ЗНЕСЕННЮ, ДЕМОНТАЖУ

**ЕКСПЛІКАЦІЯ:**

1. НАВЧАЛЬНО-ОЗДОРОВЧИЙ КОМПЛЕКС КИЇВСЬКОГО ВІЙСЬКОВОГО ЛІЦЕУ ІМ.І.БОГУНА - ІСН.;
2. БОЯРСЬКИЙ БУДИНОК ВІДПОЧИНКУ (УТОС) - ІСН.;
3. СВЕРДЛОВИНА ГОСПИТНОГО ВОДОПРОВІДУ - ІСН.;
4. БАГАТОКВАРТИРНИЙ ЖИТЛОВИЙ БУДИНОК - ПР.;
5. МАЙДАНЧИКИ ДЛЯ ІГОР ДІТЕЙ ДОШКІЛЬНОГО ТА МОЛОДШОГО ШКІЛЬНОГО ВІКУ - ПР.;
6. МАЙДАНЧИКИ ДЛЯ ВІДПОЧИНКУ ДОРОСЛОГО НАСЕЛЕННЯ - ПР.;
7. МАЙДАНЧИКИ ДЛЯ ЗАНЯТЬ ФІЗКУЛЬТУРОЮ - ПР.;
8. МАЙДАНЧИКИ ДЛЯ ТИМЧАСОВОЇ СТОЯНКИ ВЕЛОСИПЕДІВ - ПР.;
9. ВІДКРИТІ АВТОМОБІЛЬНІ СТОЯНКИ ДЛЯ ТИМЧАСОВОГО ЗБЕРІГАННЯ АВТОМОБІЛІВ - ПР.;
10. ВІДКРИТІ АВТОМОБІЛЬНІ СТОЯНКИ ДЛЯ ТИМЧАСОВОГО ЗБЕРІГАННЯ АВТОМОБІЛІВ МАЛОМОБІЛЬНИХ ГРУП НАСЕЛЕННЯ - ПР.;
11. ТРАНСФОРМАТОРНА ПІДСТАНЦІЯ - ПР.;
12. МАЙДАНЧИК ДЛЯ ЗБОРУ ТПВ - ПР.

**ПОПЕРЕЧНІ ПРОФІЛІ ВУЛИЦЬ М 1:100:**

ПРОФІЛЬ І-І

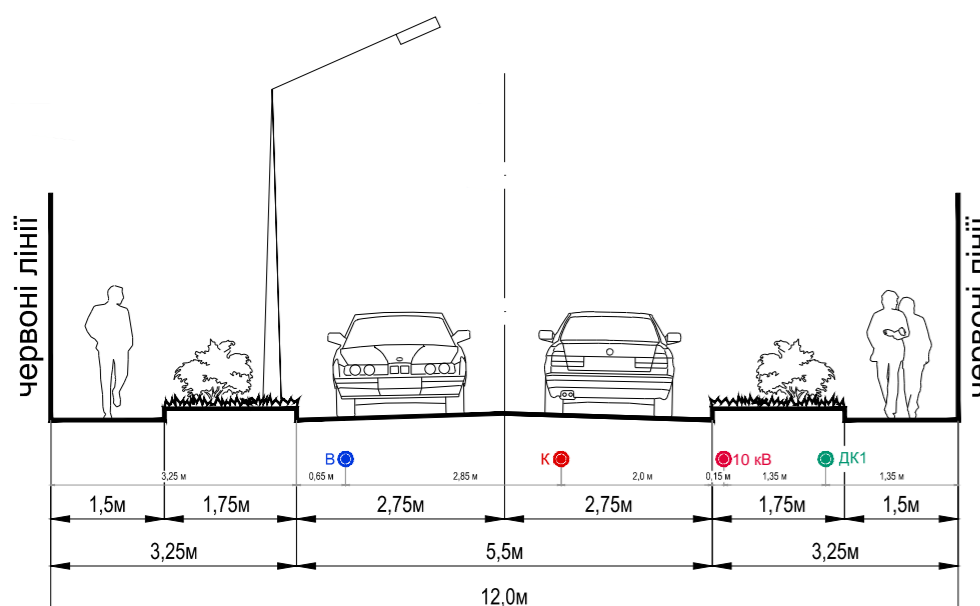

**УМОВНІ ПОЗНАЧЕННЯ:**

**ІНЖЕНЕРНІ МЕРЕЖІ:**

- ІСНЮЮЧІ: ПРОЕКТНІ: ВОДОПРОВІДУ
- ІСНЮЮЧІ: ПРОЕКТНІ: САМОПЛИВНОЇ ПОБУТОВОЇ КАНАЛІЗАЦІЇ
- ІСНЮЮЧІ: ПРОЕКТНІ: ДОЩОВОЇ КАНАЛІЗАЦІЇ
- ІСНЮЮЧІ: ПРОЕКТНІ: КАБЕЛЬНА ЛІНІЯ ЕЛЕКТРОПЕРЕДАЧІ 10 кВ

\* ДБН Б.2.2-12:2019 Примітка 5. При укладанні мереж у захисних футлярах відстань між футляром та іншими мережами і спорудами визначається умовами провадження робіт.

