


ДЕТАЛЬНИЙ ПЛАН ТЕРИТОРІЇ КВАРТАЛУ, ОБМЕЖЕНОГО ЛІСОВИМ МАСИВОМ ТА ПРОВ. СОСНОВИМ В М. БОЯРКА ФАСТІВСЬКОГО РАЙОНУ КИЇВСЬКОЇ ОБЛАСТІ

СХЕМА ІНЖЕНЕРНИХ МЕРЕЖ, СПОРУД І ВИКОРИСТАННЯ ПІДЗЕМНОГО ПРОСТОРУ (ВОДОПОСТАЧАННЯ, КАНАЛІЗАЦІЇ)

М 1:500

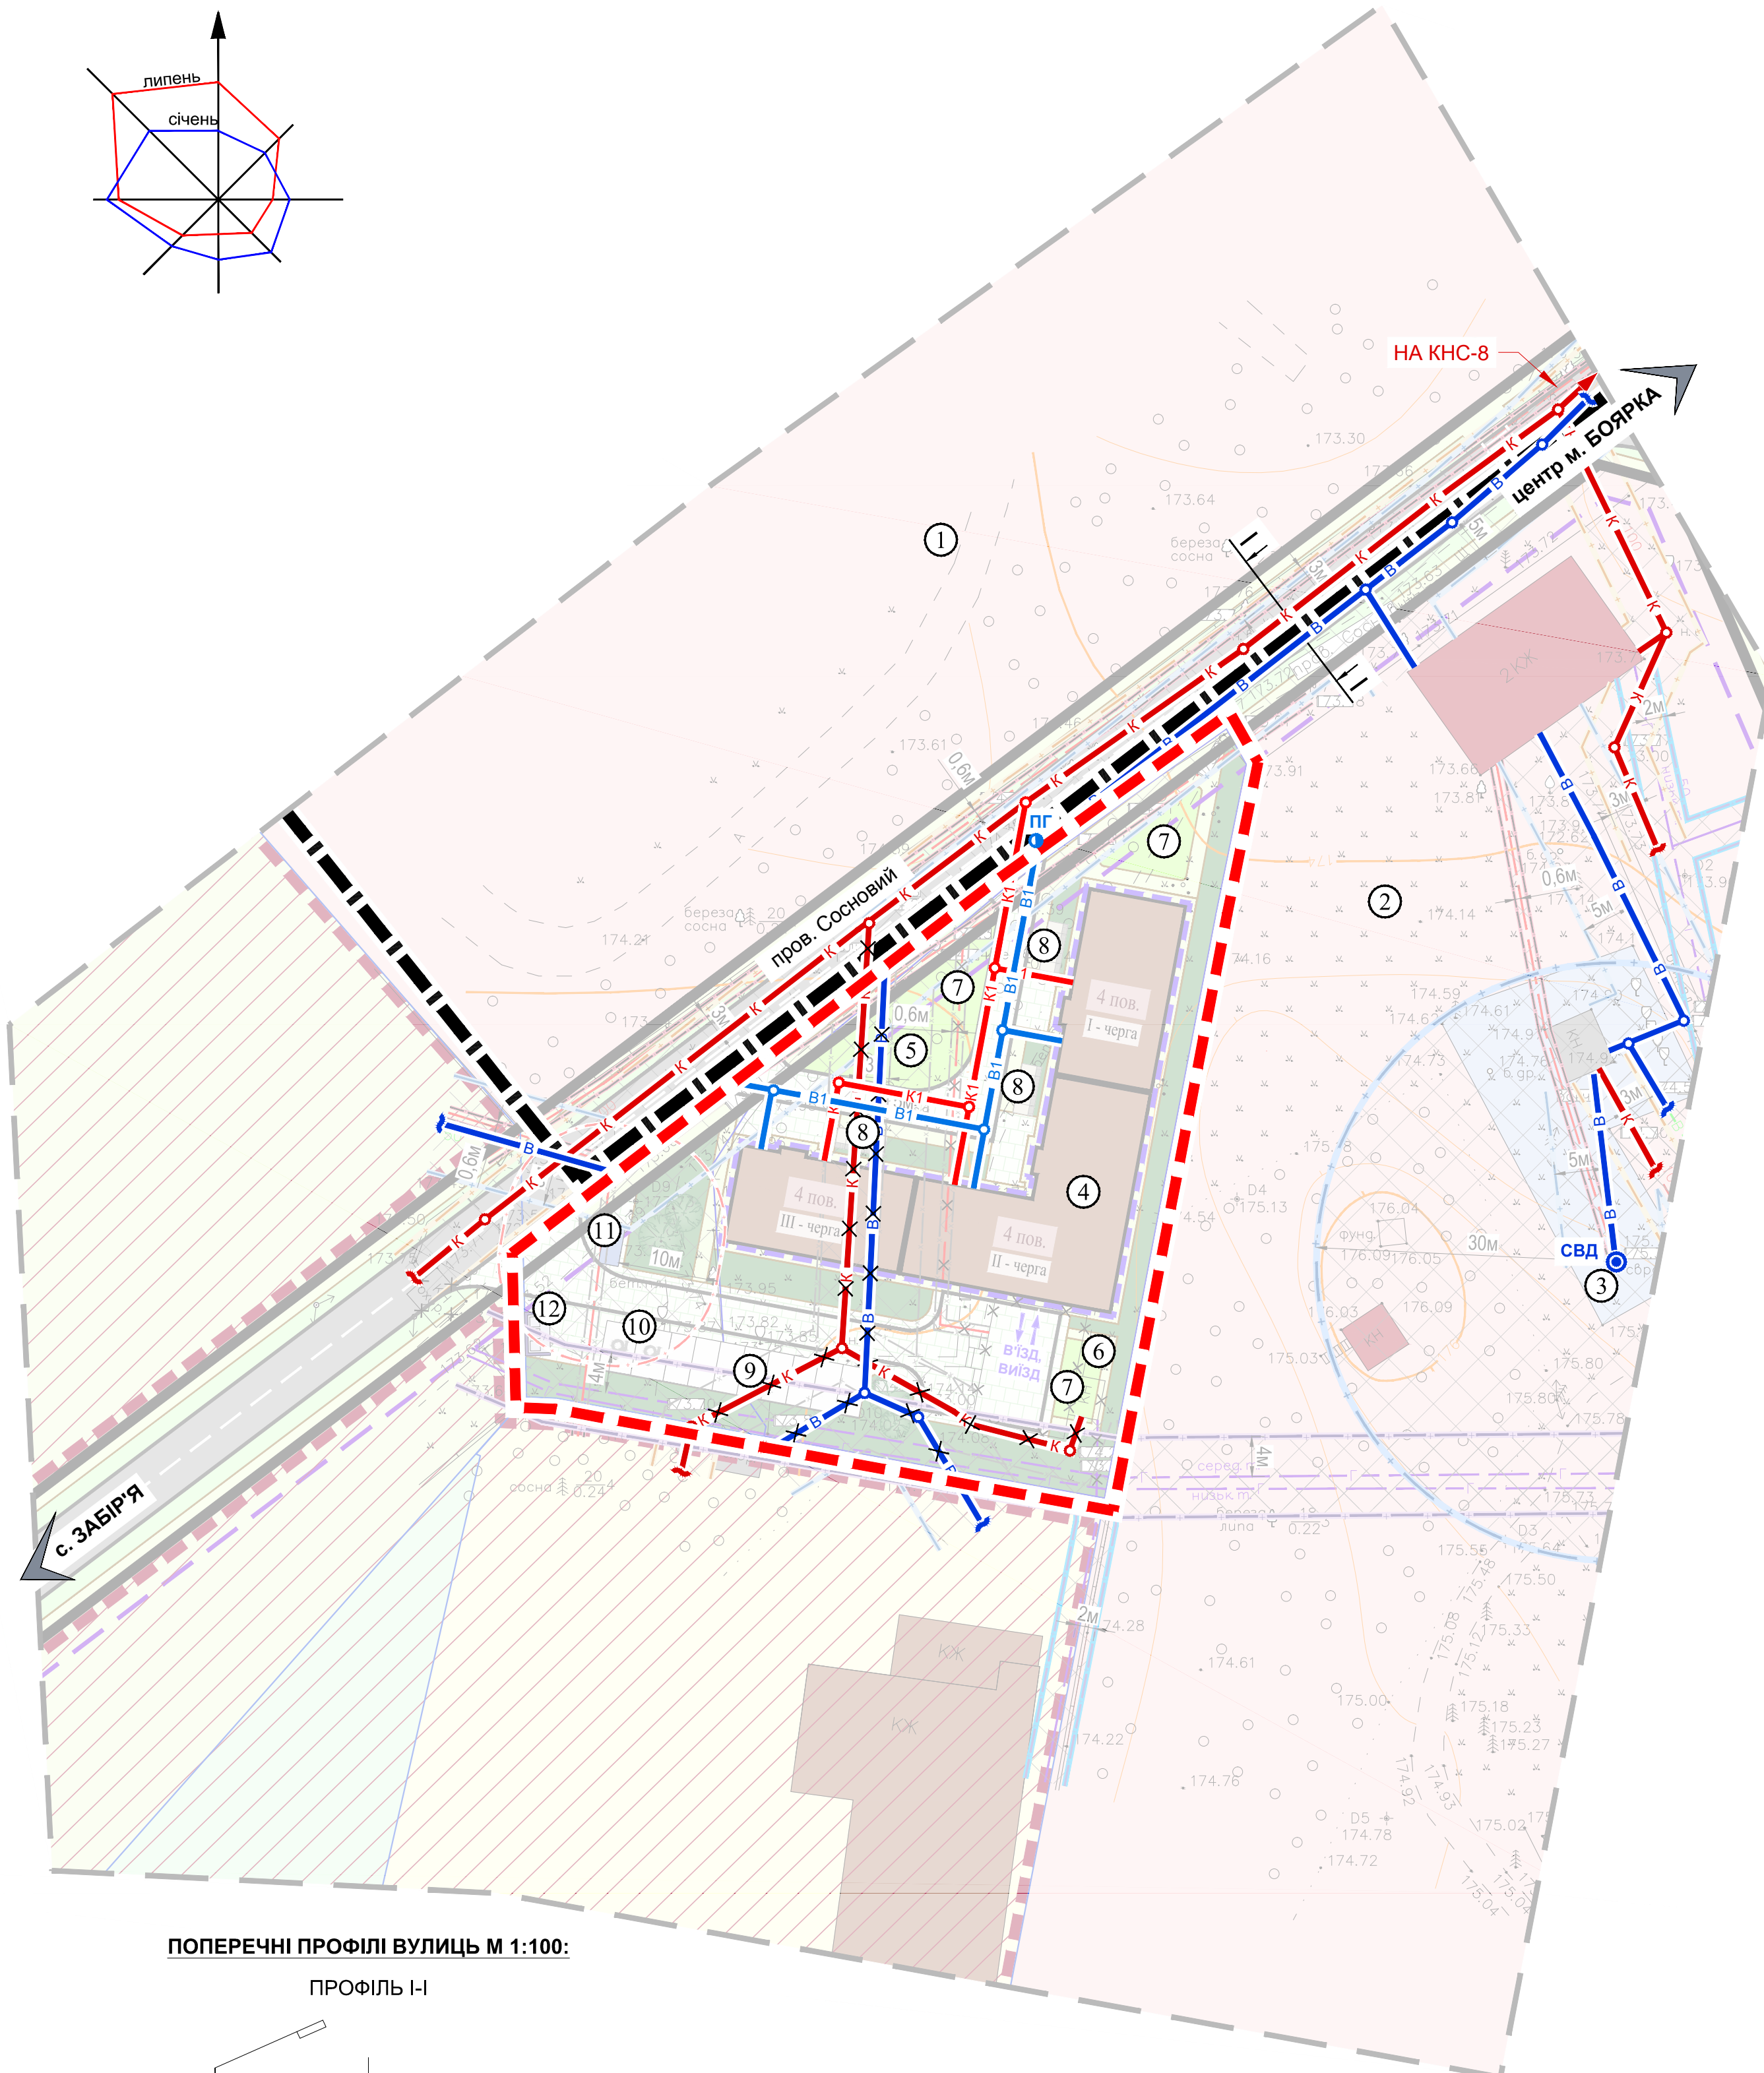

УМОВНІ ПОЗНАЧЕННЯ:

МЕЖІ:

- м. БОЯРКА (ІСН.)
- РОЗРОБКИ ДПТ
- ЗЕМЛЕКОРИСТУВАННЯ
- ЛІНІЇ РЕГУЛЮВАННЯ ЗАБУДОВИ

ТЕРИТОРІЇ:

- | | |
|--|---|
| | БАГАТОКВАРТИРНОЇ ЖИТЛОВОЇ ЗАБУДОВИ |
| | САДИБНОЇ ЖИТЛОВОЇ ЗАБУДОВИ |
| | ГРОМАДСЬКОЇ ЗАБУДОВИ |
| | РЕКОНСТРУКЦІЇ ПІД ЖИТЛОВО-ГРОМАДСЬКУ ЗАБУДОВУ |
| | ПРИБУДИНКОВИХ МАЙДАНЧИКІВ |
| | ЗЕЛЕНИХ НАСАДЖЕНЬ ОБМЕЖЕНОГО КОРИСТУВАННЯ |
| | ЗЕЛЕНИХ НАСАДЖЕНЬ СПЕЦІАЛЬНОГО ПРИЗНАЧЕННЯ |
| | ТРАВ'ЯНОЇ РОСЛИННОСТІ |
| | ОСГ |
| | ІНЖЕНЕРНІ СПОРУДИ |
| | ОХОРОННИХ ЗОН ІНЖЕНЕРНИХ МЕРЕЖ ТА СПОРУД |
| | МОЩЕННЯ |
| | ВІДКРИТИХ АВТОСТОЯНОК |
| | ПІДЗЕМНОГО ПАРКІНГУ |
| | МАЙДАНЧИК ДЛЯ ЗБОРУ ТПВ |

ВУЛИЦІ ТА ДОРОГИ:

- | | |
|--|--------------------|
| | ЖИТЛОВИХ ВУЛИЦЬ |
| | ПРОЇЗДІВ |
| | ПІШОХІДНИХ ДОРІЖОК |

ІНЖЕНЕРНІ МЕРЕЖІ:

- | | |
|--|-----------------------------|
| | ГАЗОПРОВІД СЕРЕДЬНОГО ТИСКУ |
| | ГАЗОПРОВІД НИЗЬКОГО ТИСКУ |
| | КАБЕЛІВ СИЛОВИХ ВСІХ НАПРУГ |

ІНЖЕНЕРНІ МЕРЕЖІ ТА СПОРУДИ:

ВОДОПОСТАЧАННЯ:

- | | | |
|--|--|--|
| | | СВЕРДЛОВИНА |
| | | ПРОТИПОЖЕЖНІ ГІДРАНТИ |
| | | ОГЛЯДОВИЙ КОЛОДЯЗЬ |
| | | ГОСПИТНОГО ПРОТИПОЖЕЖНОГО ВОДОПРОВОДУ |
| | | ГОСПИТНОГО ПРОТИПОЖЕЖНОГО ВОДОПРОВОДУ, ЩО ПІДЛЯГАЄ ДЕМОНТАЖУ |

КАНАЛІЗАЦІЇ:

- | | | |
|--|--|---|
| | | ОГЛЯДОВИЙ КОЛОДЯЗЬ |
| | | САМОПЛИВНА МЕРЕЖА ГОСПОБУТОВОЇ КАНАЛІЗАЦІЇ |
| | | САМОПЛИВНА МЕРЕЖА ГОСПОБУТОВОЇ КАНАЛІЗАЦІЇ, ЩО ПІДЛЯГАЄ ДЕМОНТАЖУ |

ПОЗНАЧЕННЯ:


- | | | |
|--|--|--|
| | | СПОРУДИ ТА ІНЖЕНЕРНІ МЕРЕЖІ, ЩО ПІДЛЯГАЮТЬ ЗНЕСЕННЮ, ДЕМОНТАЖУ |
|--|--|--|

ЕКСПЛІКАЦІЯ:

1. НАВЧАЛЬНО-ОЗДОРОВЧИЙ КОМПЛЕКС КИЇВСЬКОГО ВІЙСЬКОВОГО ЛІЦЕЮ ІМ.І.БОГУНА - ІСН.;
2. БОЯРСЬКИЙ БУДИНОК ВІДПОЧИНКУ (УТОС) - ІСН.;
3. СВЕРДЛОВИНА ГОСПИТНОГО ВОДОПРОВОДУ - ІСН.;
4. БАГАТОКВАРТИРНИЙ ЖИТЛОВИЙ БУДИНОК - ПР.;
5. МАЙДАНЧИКИ ДЛЯ ІГОР ДІТЕЙ ДОШКІЛЬНОГО ТА МОЛОДШОГО ШКІЛЬНОГО ВІКУ - ПР.;
6. МАЙДАНЧИКИ ДЛЯ ВІДПОЧИНКУ ДОРОСЛОГО НАСЕЛЕННЯ - ПР.;
7. МАЙДАНЧИКИ ДЛЯ ЗАНЯТЬ ФІЗКУЛЬТУРОЮ - ПР.;
8. МАЙДАНЧИКИ ДЛЯ ТИМЧАСОВОЇ СТОЯНКИ ВЕЛОСИПЕДІВ - ПР.;
9. ВІДКРИТІ АВТОМОБІЛЬНІ СТОЯНКИ ДЛЯ ТИМЧАСОВОГО ЗБЕРІГАННЯ АВТОМОБІЛІВ - ПР.;
10. ВІДКРИТІ АВТОМОБІЛЬНІ СТОЯНКИ ДЛЯ ТИМЧАСОВОГО ЗБЕРІГАННЯ АВТОМОБІЛІВ МАЛОМОБІЛЬНИХ ГРУП НАСЕЛЕННЯ - ПР.;
11. ТРАНСФОРМАТОРНА ПІДСТАНЦІЯ - ПР.;
12. МАЙДАНЧИК ДЛЯ ЗБОРУ ТПВ - ПР.

ПОПЕРЕЧНІ ПРОФІЛІ ВУЛИЦЬ М 1:100:

ПРОФІЛЬ І-І

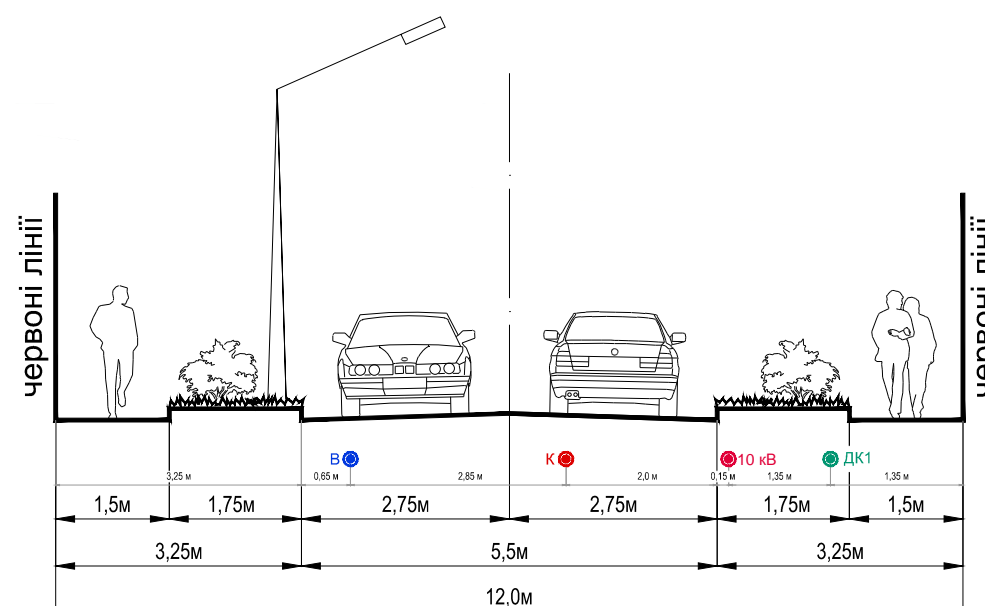

УМОВНІ ПОЗНАЧЕННЯ:

ІНЖЕНЕРНІ МЕРЕЖІ:

- | | |
|--|--------------------------------------|
| | ВОДОПРОВОДУ |
| | САМОПЛИВНОЇ ПОБУТОВОЇ КАНАЛІЗАЦІЇ |
| | ДОЩОВОЇ КАНАЛІЗАЦІЇ |
| | КАБЕЛЬНА ЛІНІЯ ЕЛЕКТРОПЕРЕДАЧІ 10 кВ |

* ДБН Б.2.2-12:2019 Примітка 5. При укладанні мереж у захисних футлярах відстань між футляром та іншими мережами і спорудами визначається умовами провадження робіт.

