
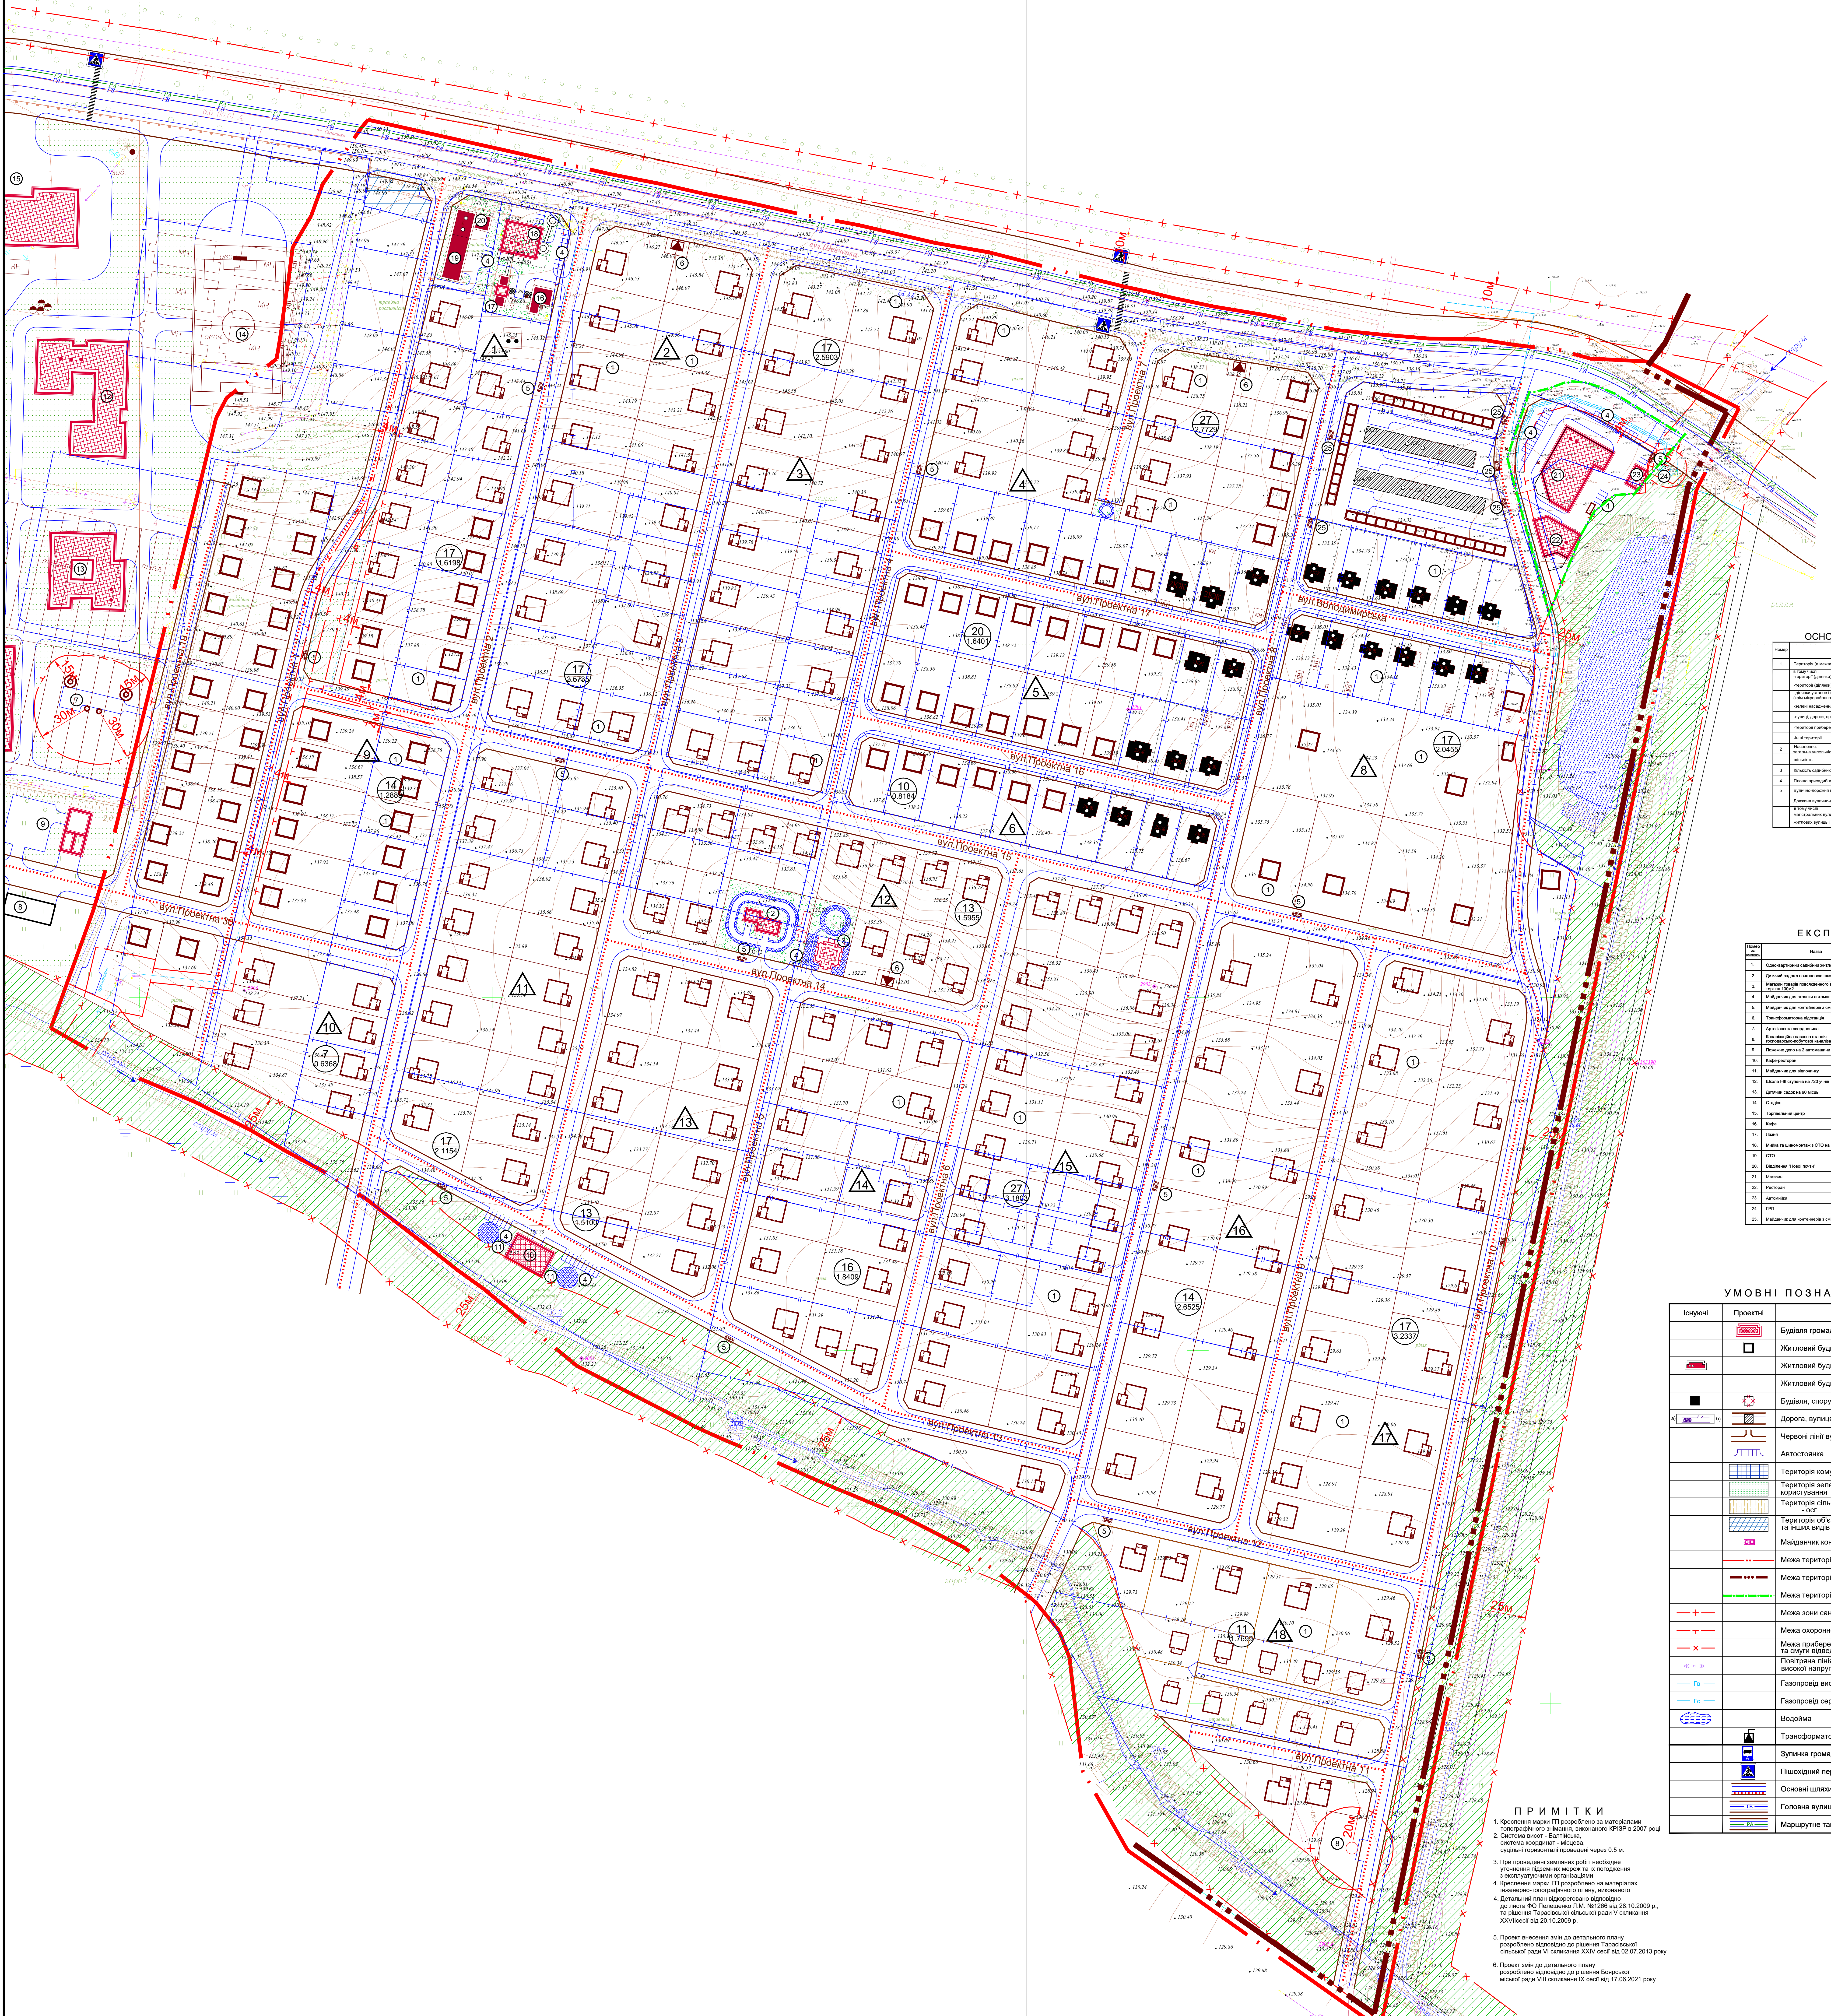


ДЕТАЛЬНИЙ ПЛАН ТЕРИТОРІЇ (проект змін) садибної житлової забудови в с. Тарасівка Фастівського району Київської області Проектний план

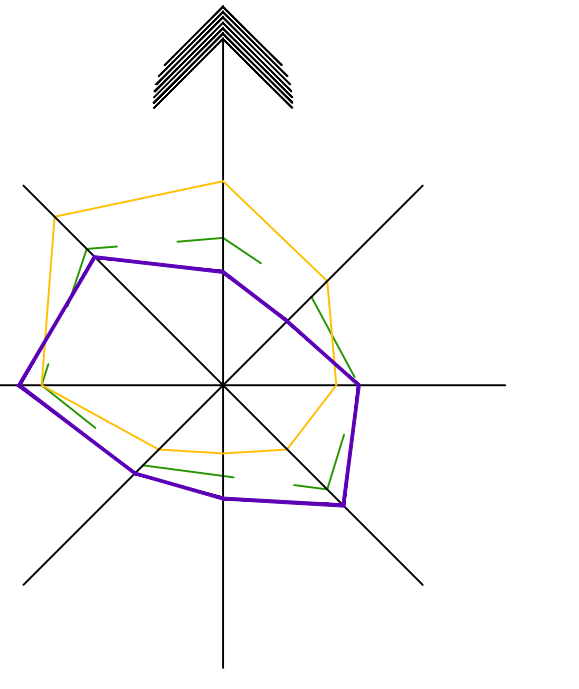

ОСНОВНІ ПОКАЗНИКИ ПРОЕКТУ			
№	Назва	Єдиниця виміру	Кількість
		Будівля громадська
		Житловий будинок
		Житловий будинок існуючий
		Житловий будинок, що будується
		Будівля, споруда, що підлягає зношенню
		Дорога, вулиця
		Територія комунальної забудови
		Територія зелених насаджень загального користування
		Територія сільськогосподарського призначення
		Територія об'єкта обслуговування, територія та інші види підприємств діяльності
		Майданчик контейнерів для сміття
		Межа території проєктування
		Межа території населеного пункту
		Межа території проєкту змін
		Межа зони санітарної охорони
		Газопровід високого тиску
		Газопровід середнього тиску
		Трансформаторна підстанція
		Зупинка громадського транспорту
		Пішохідний перехід
		Основні шляхи руку пішохідів
		Головна вулиця
		Маршрутні таксі

- ПРИМІТКИ**

МАСШТАБ 1 : 1000

21032-ГП					
№	Пост.	Допов.	№ доп.	Ганка	Дат.
Детальний план території (проект змін) садибної житлової забудови в с. Тарасівка					
ГАП	Ханенко			Стор.	Кресл.
Робота	Краснолюбка			Лист	1
Проектний план					
ТОВ «Інженерська фірма «ТОВ»					