


# ДЕТАЛЬНИЙ ПЛАН ТЕРИТОРІЇ (проект змін) садибної житлової забудови в с. Тарасівка Фастівського району Київської області Схема інженерного підготвлення території та вертикального планування

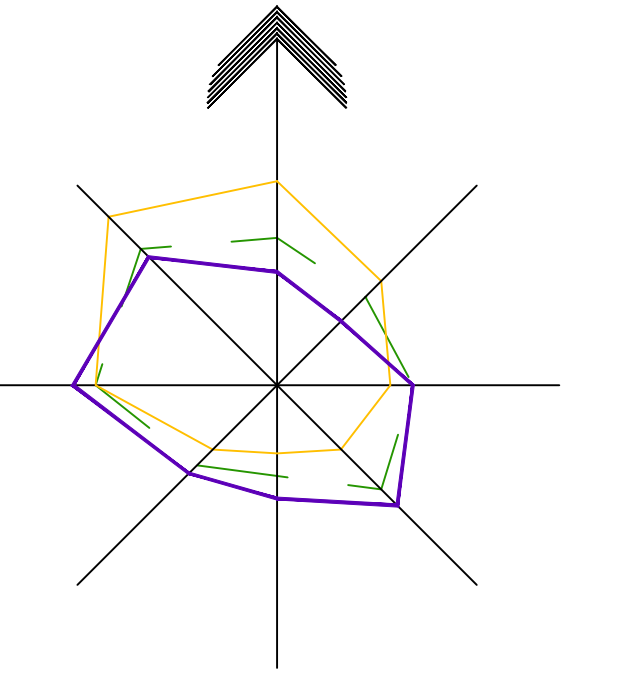

### ОСНОВНІ ПОКАЗНИКИ ПРОЕКТУ

№	Назва	Відомості	Кількість
1	Територія садибної житлової забудови	м <sup>2</sup>	27 400

### ЕКСПЛІКАЦІЯ


### УМОВНІ ПОЗНАЧЕННЯ

Іконка	Примітка	Назва
	Будівля громадська	Будівля громадська
	Житловий будинок	Житловий будинок
	Житловий будинок (будується)	Житловий будинок (будується)
	Будівля, споруда, що підлягає знесенню	Будівля, споруда, що підлягає знесенню
	Дорога, вулиця	Дорога, вулиця
	Червоні лінії вулиць	Червоні лінії вулиць
	Автомостина	Автомостина
	Територія комунальної забудови	Територія комунальної забудови
	Територія заповідних насаджень загального користування	Територія заповідних насаджень загального користування
	Територія сільськогосподарського призначення	Територія сільськогосподарського призначення
	Територія об'єкта обслуговування, територія та інші об'єкти підприємств, діяльність яких пов'язана з обслуговуванням населення	Територія об'єкта обслуговування, територія та інші об'єкти підприємств, діяльність яких пов'язана з обслуговуванням населення
	Майданчик контейнерів для сміття	Майданчик контейнерів для сміття
	Межа території проєктування	Межа території проєктування
	Межа території населеного пункту	Межа території населеного пункту
	Межа території проєкту змін	Межа території проєкту змін
	Межа зони санітарної охорони	Межа зони санітарної охорони
	Межа охоронної зони	Межа охоронної зони
	Межа прибережної захисної смуги та смуги відведення	Межа прибережної захисної смуги та смуги відведення
	Поверхня ліній електропередач, високої напруги, що демонтується	Поверхня ліній електропередач, високої напруги, що демонтується
	Газопровід високого тиску	Газопровід високого тиску
	Газопровід середнього тиску	Газопровід середнього тиску
	Водойма	Водойма
	Трансформаторна підстанція	Трансформаторна підстанція
	Проекція відлітка (червона) (координати відлітка)	Проекція відлітка (червона) (координати відлітка)
	Ухил (в промітку)	Ухил (в промітку)
	Відстань (в метрах)	Відстань (в метрах)
	Вододільний колектор	Вододільний колектор

### ПРИМІТКИ

- Креслення мережі ГТ розроблено на матеріалі геодезичного знімання, виконаного в 2007 році.
- Система висот - Батумська, системні висотні точки - місцеві, ухилні перепади перевищують 0,5 м.
- При проведенні робіт необхідно уникати підземних мереж та їх позначення в спеціальних документах.
- Креслення мережі ГТ розроблено на матеріалі знімання геодезичного плану, виконаного в 2007 році.

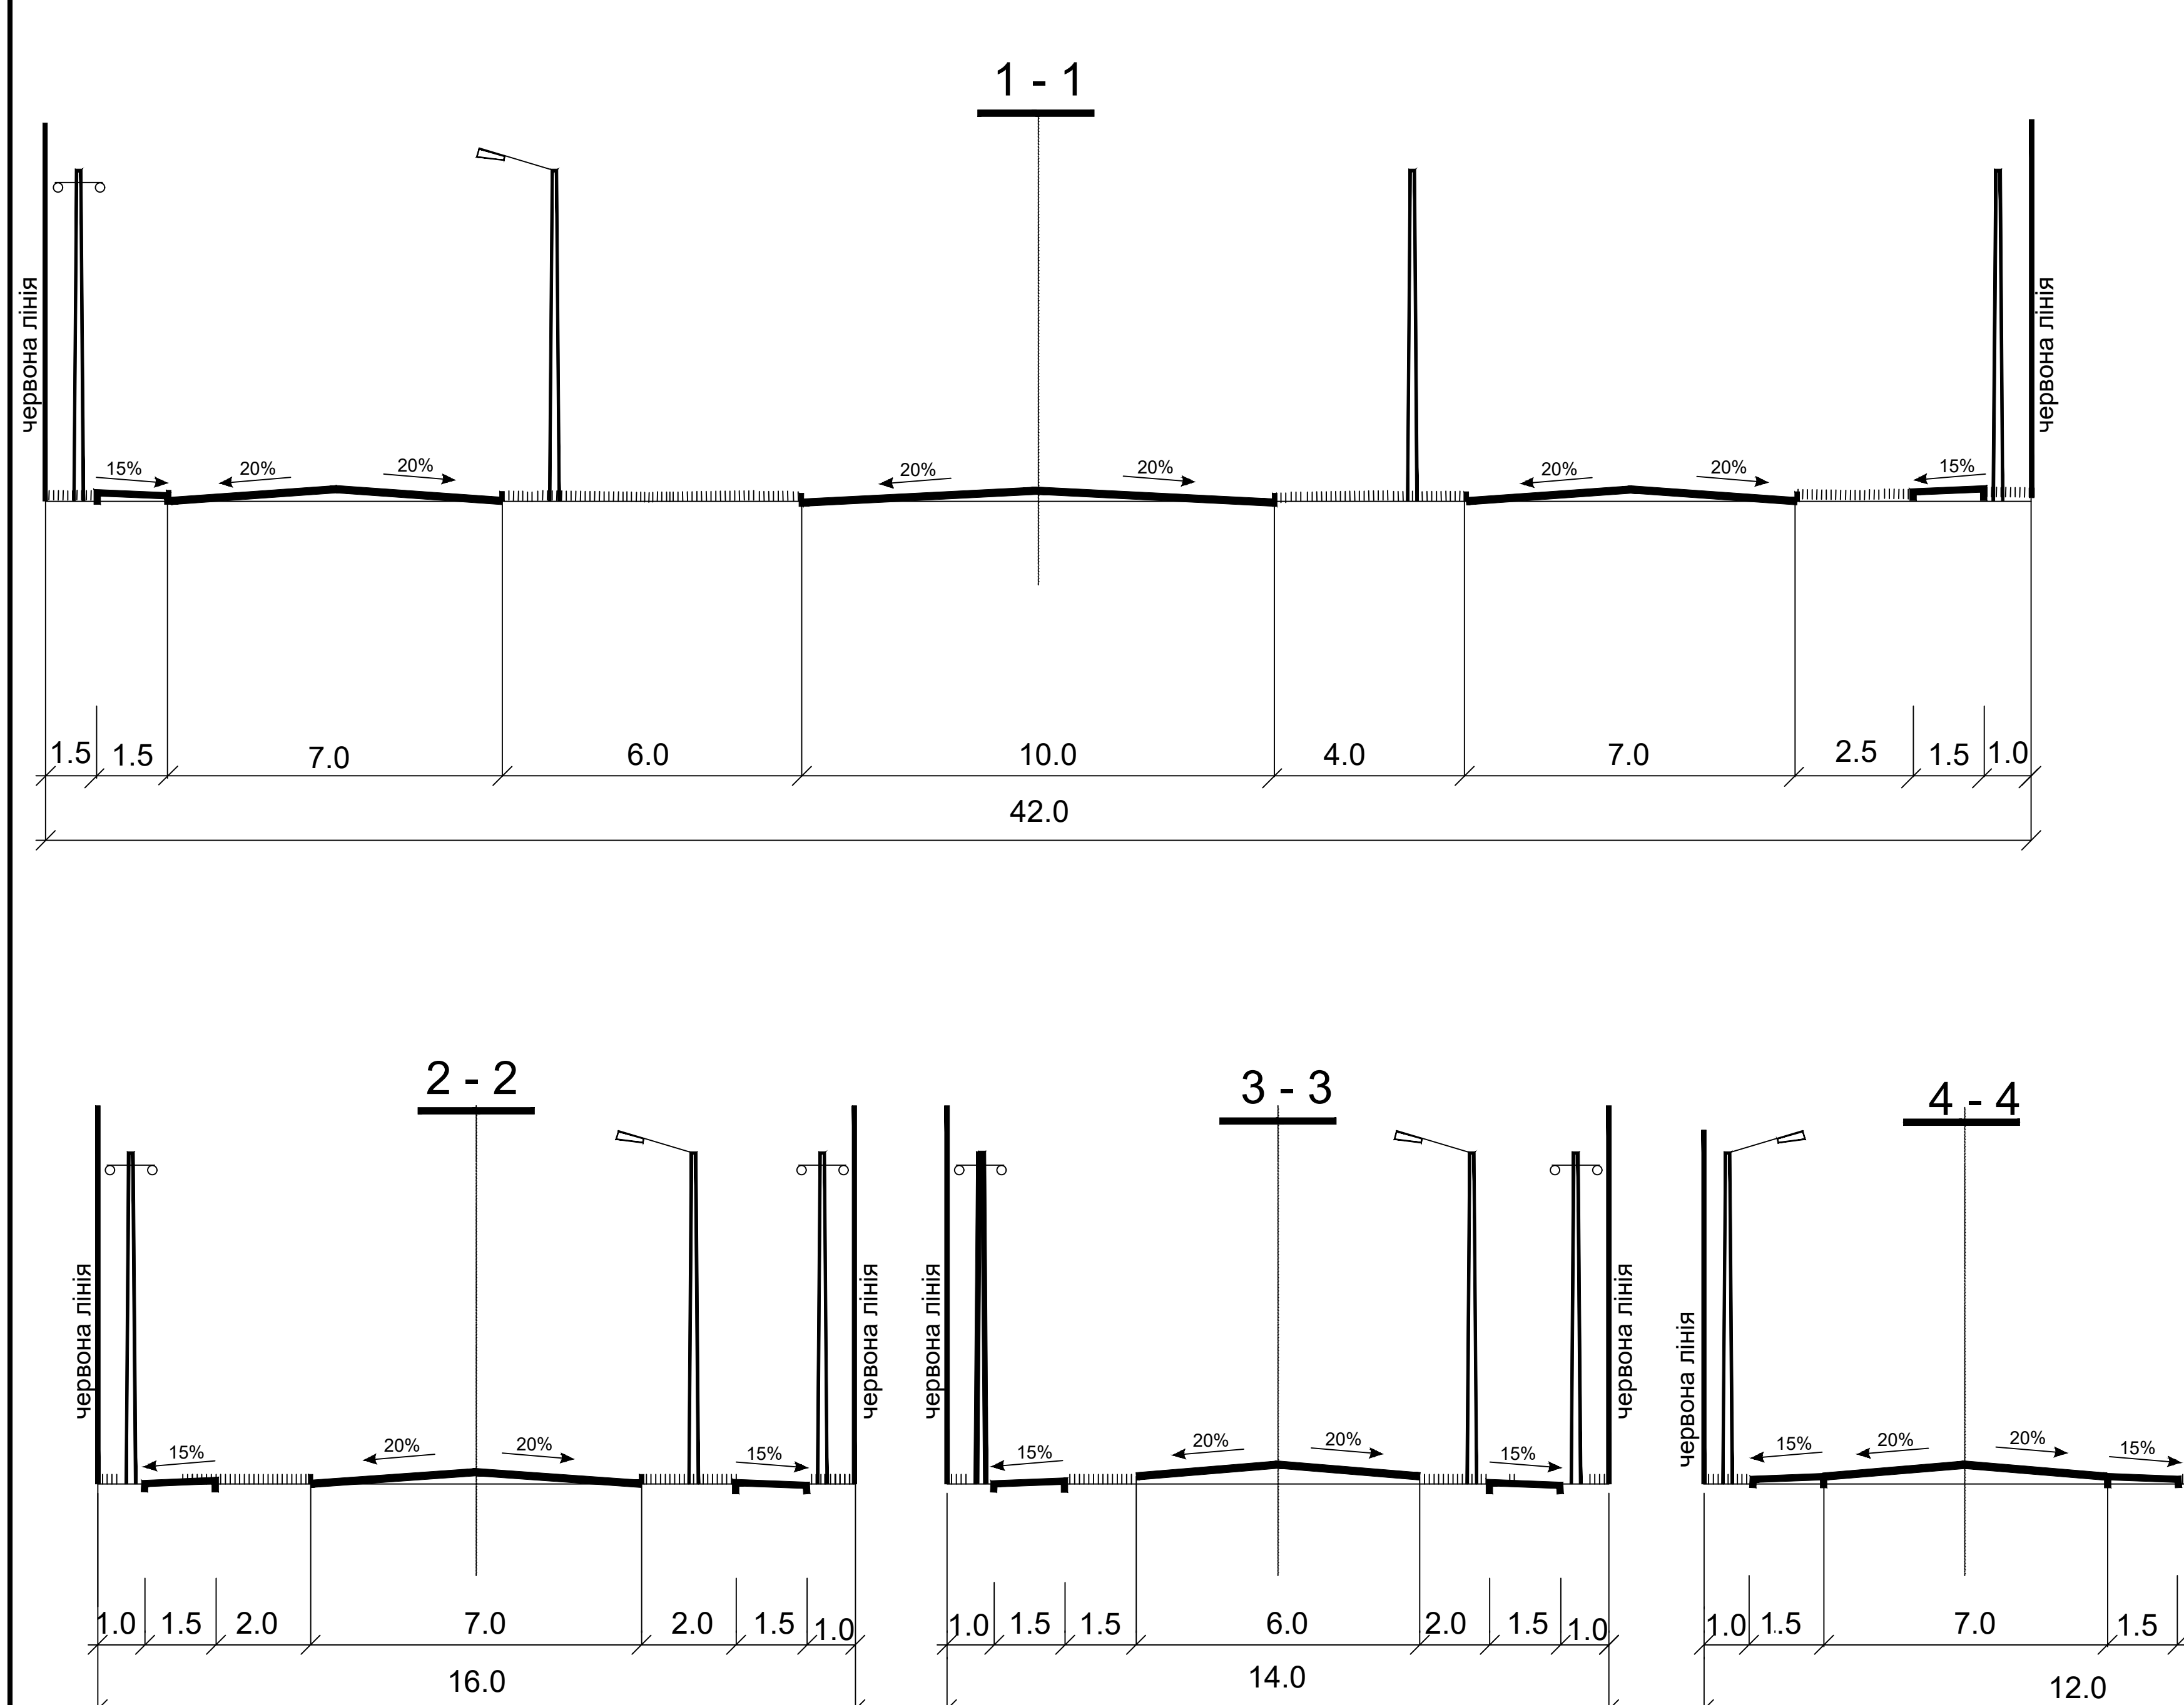

МАСШТАБ 1 : 1000

Детальний план території (проект змін) садибної житлової забудови в с. Тарасівка		Схема інженерного підготвлення території та вертикального планування	
№	Ім'я	№	Ім'я
1	Халенко	2	Кубар
