

# М. БОЯРКА

## КИЄВО-СВЯТОШИНСЬКИЙ РАЙОН

### КИЇВСЬКА ОБЛАСТЬ

ДЕТАЛЬНИЙ ПЛАН ТЕРИТОРІЇ ЦЕНТРАЛЬНОЇ РАЙОННОЇ ЛІКАРНІ  
КИЄВО-СВЯТОШИНСЬКОГО РАЙОНУ КИЇВСЬКОЇ ОБЛАСТІ ПІД  
БУДІВНИЦТВО НОВОГО КОРПУСУ ЛІКАРНІ В М. БОЯРКА,  
ВУЛ. СОБОРНОСТІ, 51

### ПЛАН ЧЕРВОНИХ ЛІНІЙ

М 1:1000

#### УМОВНІ ПОЗНАЧЕННЯ:

##### МЕЖІ:

- МІСТА БОЯРКА
- РОЗРОБКИ ДПТ
- ЗЕМЛЕКОРИСТУВАННЯ
- ЛІНІЙ РЕГУЛЮВАННЯ ЗАБУДОВИ

##### ТЕРИТОРІЇ

- |  |  |  |
|--|--|--|
|  |  | ГРОМАДСЬКОЇ ЗАБУДОВИ (ЗАКЛАДІВ ОХОРОНИ ЗДОРОВ'Я) |
|  |  | ГРОМАДСЬКОЇ ЗАБУДОВИ (КУЛЬТОВИХ СПОРУД)          |
|  |  | ГОСПОДАРЧИХ БУДІВЕЛ                              |
|  |  | ГРОМАДСЬКОЇ ЗАБУДОВИ                             |
|  |  | САДИБНОЇ ЗАБУДОВИ                                |
|  |  | ЗЕЛЕНИХ НАСАДЖЕНЬ СПЕЦІАЛЬНОГО ПРИЗНАЧЕННЯ       |
|  |  | ЗЕЛЕНИХ НАСАДЖЕНЬ ОБМЕЖЕНОГО КОРИСТУВАННЯ        |
|  |  | ДЕРЕВНОЇ РОСЛИННОСТІ                             |
|  |  | ЛІСОГОСПОДАРСЬКОГО ПРИЗНАЧЕННЯ                   |
|  |  | КОМУНАЛЬНІ                                       |
|  |  | ІНЖЕНЕРНИХ СПОРУД                                |
|  |  | МОЩЕННЯ  |
|  |  | АВТОМОБІЛЬНИХ СТОЯНОК                            |

##### ТРАНСПОРТНОЇ ІНФРАСТРУКТУРИ:

- |  |  |                      |
|--|--|----------------------|
|  |  | ЖИТЛОВИХ ВУЛИЦЬ      |
|  |  | ПРОЇЗДІВ             |
|  |  | ПІШОХІДНИХ ДОРІЖОК   |
|  |  | ВЕЛОСИПЕДНИХ ДОРІЖОК |

##### ІНЖЕНЕРНИХ МЕРЕЖ:


- |  |  |  |
|--|--|--|
|  |  | КАБЕЛЬНИХ ЛІНІЙ ЕЛЕКТРОПЕРЕДАЧ, 10 кВ, 35 кВ |
|  |  | ГОСПИТНОГО ВОДОПРОВОДУ                       |
|  |  | САМОПЛИВНОЇ КАНАЛІЗАЦІЇ                      |
|  |  | НАПІРНОЇ КАНАЛІЗАЦІЇ                         |
|  |  | ГАЗОПРОВОДУ                                  |
|  |  | ТЕПЛОПРОВОДУ                                 |

##### ПЛАНУВАЛЬНІ ОБМЕЖЕННЯ:

- |  |  |   |
|--|--|---|
|  |  | ОХОРОННІ ЗОНИ   |
|  |  | ТРАНСФОРМАТОРНИХ ПІДСТАНЦІЙ   |
|  |  | ОХОРОННІ ЗОНИ МЕРЕЖ   |
|  |  | ГОСПИТНОГО ВОДОПРОВОДУ  |
|  |  | ОХОРОННІ ЗОНИ МЕРЕЖ НАПІРНОЇ КАНАЛІЗАЦІЇ  |
|  |  | ОХОРОННІ ЗОНИ МЕРЕЖ ГАЗОПРОВОДІВ  |
|  |  | СЗЗ КНС   |
|  |  | СЗЗ КОТЕЛЬНІ  |
|  |  | ЗСО СВЕРДЛОВИНИ ГОСПИТНОГО ВОДОПРОВОДУ  |
|  |  | ПОЖЕЖОЗАСИСНИЙ РОЗРИВ   |
|  |  | ПЛАНУВАЛЬНІ ОБМЕЖЕННЯ, ЩО ДІЮТЬ ДО МОМЕНТУ ЇХ СКОРОЧЕННЯ, ЗА УМОВИ ПРОВЕДЕННЯ ВІДПОВІДНИХ ЗАХОДІВ, АБО ЛІКВІДАЦІЇ ОБ'ЄКТУ ШКІДЛИВОГО ВПЛИВУ |

##### ПОЗНАЧЕННЯ:

- |  |  |                                 |
|--|--|---------------------------------|
|  |  | ГАЛЕРЕЙНИЙ ПЕРЕХІД              |
|  |  | ОБ'ЄКТИ, ЩО ПІДЛЯГАЮТЬ ЗНЕСЕННЮ |

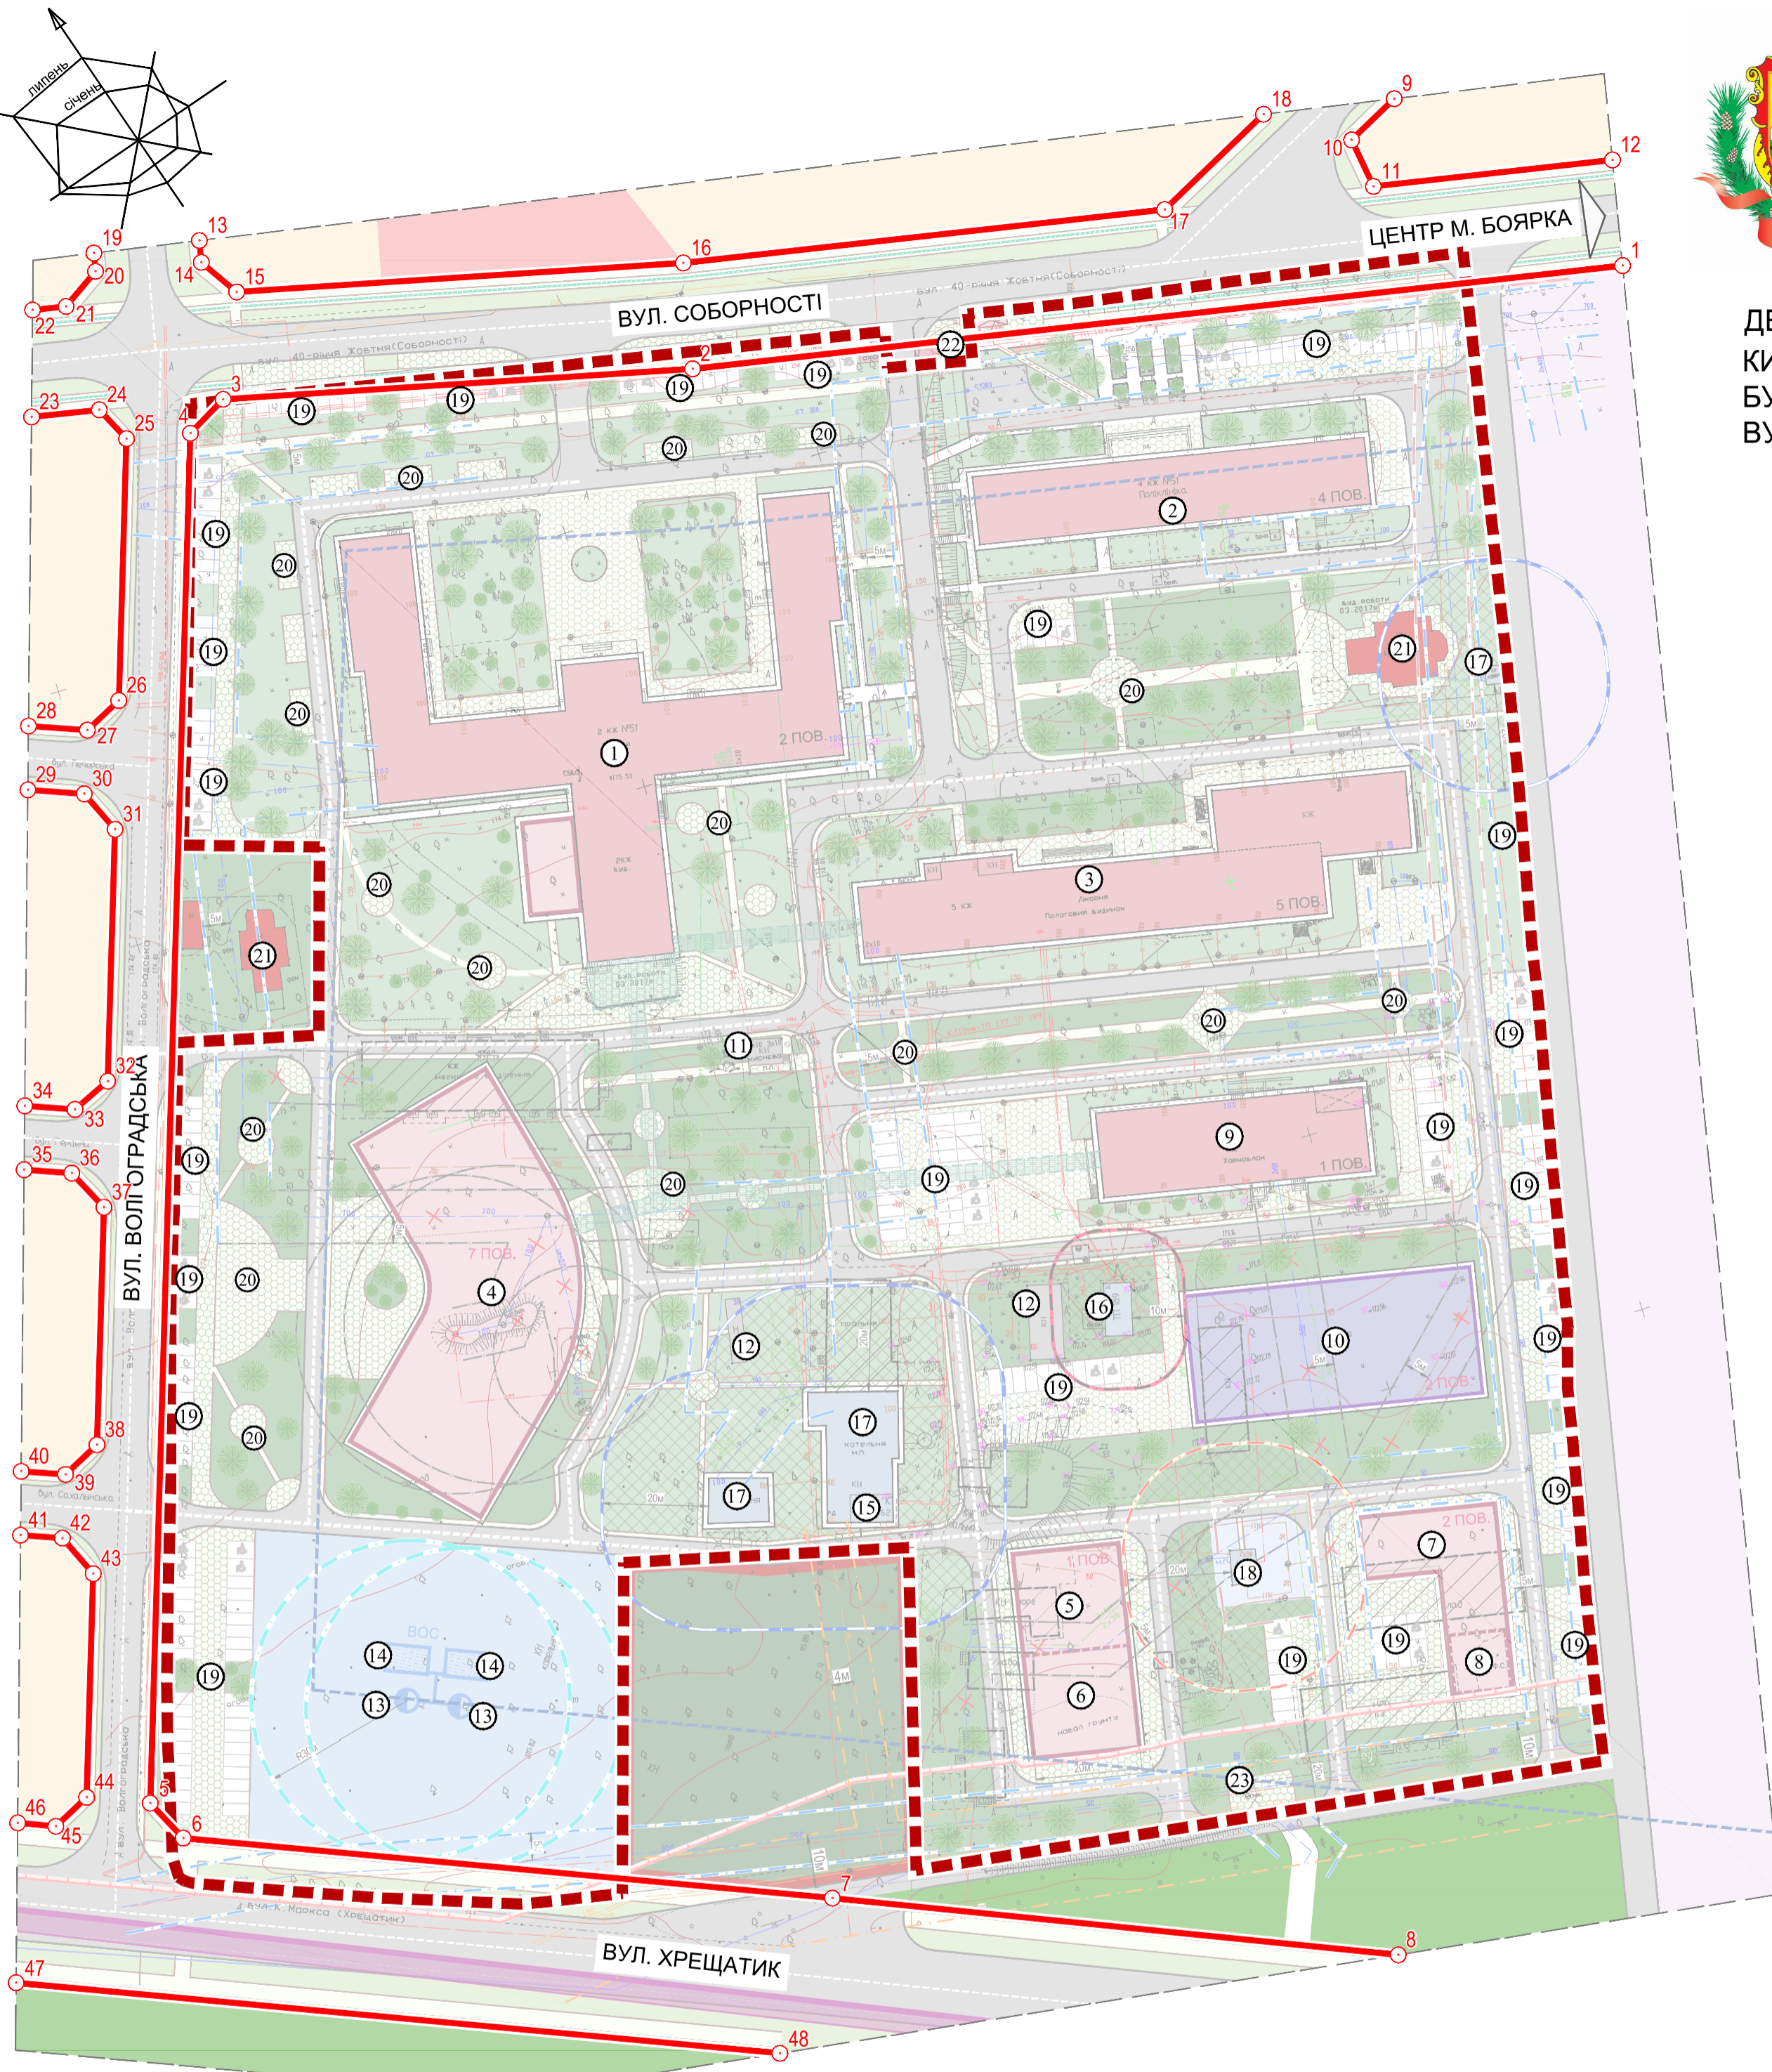

#### ЕКСПЛІКАЦІЯ:

- |   |   |
|---|---|
| 1. ЛІКАРНЯ (існ.)   | 12. ГОСПОДАРЧІ БУДІВЛІ (існ.)                             |
| 2. ПОЛІКЛІНІКА (існ.)   | 13. СВЕРДЛОВИНА ГОСПИТНОГО ВОДОПРОВОДУ (пр.)              |
| 3. АКУШЕРСЬКИЙ КОРПУС (існ.)  | 14. ПОЖРЕЗЕРВУАР (пр.)                                    |
| 4. ЛІКУВАЛЬНО-ДІАГНОСТИЧНИЙ КОРПУС (пр.)                              | 15. ТРАНСФОРМАТОРНА ПІДСТАНЦІЯ (існ.)                     |
| 5. ІНФЕКЦІЙНЕ ВІДДІЛЕННЯ (пр.)  | 16. ТРАНСФОРМАТОРНА ПІДСТАНЦІЯ З ДИЗЕЛЬГЕНЕРАТОРОМ (існ.) |
| 6. ВІДДІЛЕННЯ КОНТАМІНОВАНИХ ХВОРИХ (пр.)                             | 17. КОТЕЛЬНЯ (існ.)                                       |
| 7. ПАТОЛОГО-АНАТОМІЧНЕ ВІДДІЛЕННЯ (пр.)                               | 18. КАНАЛІЗАЦІЙНА НАСОСНА СТАНЦІЯ (існ.)                  |
| 8. ВІДДІЛЕННЯ СУДОВО-МЕДИЧНОЇ ЕКСПЕРТИЗИ (пр.)                        | 19. СТОЯНКА ДЛЯ ЛЕГКОВИХ АВТОМОБІЛІВ (пр.)                |
| 9. ХАРЧОБЛОК (існ.)   | 20. МАЙДАНЧИКИ ДЛЯ ВІДПОЧИНКУ (пр.)                       |
| 10. ЦЕНТРАЛЬНЕ СТЕРИЛІЗАЦІЙНЕ ВІДДІЛЕННЯ З ГОСПОДАРСЬКИМ БЛОКОМ (пр.) | 21. ЦЕРКВА (існ.)   |
| 11. КИСНЕВА (існ.)  | 22. ЗУПИНКА ГРОМАДСЬКОГО ТРАНСПОРТУ (існ.)                |
|   | 23. МАЙДАНЧИК ДЛЯ ДЕЗИНФЕКЦІЇ ТРАНСПОРТУ (пр.)            |

#### ТАБЛИЦЯ КООРДИНАТ ЧЕРВОНИХ ЛІНІЙ

N	X	Y	N	X	Y	N	X	Y
1	37938,6866	10009,1409	17	37949,2469	9922,8939	33	37779,8184	9717,6553
2	37919,2660	9833,9765	18	37967,2039	9941,5002	34	37780,4870	9708,1939
3	37913,5226	9745,5591	19	37941,0569	9721,2157	35	37768,4654	9708,0757
4	37907,1363	9739,3956	20	37937,6194	9721,5180	36	37767,8319	9717,0402
5	37649,2137	9731,8238	21	37931,0042	9715,9726	37	37761,3930	9723,1119
6	37642,6261	9738,0357	22	37930,3413	9709,6664	38	37716,6864	9721,7994
7	37631,3290	9860,3033	23	37910,2103	9709,4686	39	37711,0956	9715,8703
8	37620,6415	9966,8673	24	37911,5520	9722,2310	40	37711,6858	9707,5178
9	37970,1273	9966,1294	25	37906,1123	9727,3604	41	37699,6642	9707,3996
10	37962,3691	9958,0908	26	37856,8216	9725,9134	42	37699,1069	9715,2858
11	37953,6055	9962,2062	27	37851,2307	9719,9843	43	37692,4234	9721,0871
12	37958,5965	10007,2230	28	37852,0142	9708,8967	44	37650,3200	9719,8511
13	37943,4154	9741,0854	29	37839,9927	9708,7786	45	37644,8429	9714,0428
14	37939,3087	9741,4467	30	37839,2421	9719,3998	46	37645,5059	9706,8674
15	37933,7299	9748,1016	31	37832,5586	9725,2011	47	37615,4055	9706,5716
16	37939,1944	9832,2255	32	37785,1603	9723,8096	48	37602,1152	9850,4109



Державне підприємство  
"НДПІ Містобудування"