

М. БОЯРКА

КИЄВО-СВЯТОШИНСЬКИЙ РАЙОН

КИЇВСЬКА ОБЛАСТЬ

ДЕТАЛЬНИЙ ПЛАН ТЕРИТОРІЇ ЦЕНТРАЛЬНОЇ РАЙОННОЇ ЛІКАРНІ
КИЄВО-СВЯТОШИНСЬКОГО РАЙОНУ КИЇВСЬКОЇ ОБЛАСТІ ПІД
БУДІВНИЦТВО НОВОГО КОРПУСУ ЛІКАРНІ В М. БОЯРКА,
ВУЛ. СОБОРНОСТІ, 51

СХЕМА ІНЖЕНЕРНИХ МЕРЕЖ, СПОРУД І ВИКОРИСТАННЯ ПІДЗЕМНОГО ПРОСТОРУ (ЕЛЕКТРОПОСТАЧАННЯ, ТЕПЛОПОСТАЧАННЯ, ГАЗОПОСТАЧАННЯ)

М 1:1000

УМОВНІ ПОЗНАЧЕННЯ:

МЕЖІ:

- МІСТА БОЯРКА
- РОЗРОБКИ ДПТ
- ЗЕМЛЕКОРИСТУВАННЯ
- ЛІНІЙ РЕГУЛЮВАННЯ ЗАБУДОВИ

ТЕРИТОРІЇ

- | | |
|--|--|
| | ГРОМАДСЬКОЇ ЗАБУДОВИ (ЗАКЛАДІВ ОХОРОНИ ЗДОРОВ'Я) |
| | ГРОМАДСЬКОЇ ЗАБУДОВИ (КУЛЬТОВИХ СПОРУД) |
| | ГОСПОДАРЧИХ БУДІВЕЛІ |
| | ГРОМАДСЬКОЇ ЗАБУДОВИ |
| | САДИБНОЇ ЗАБУДОВИ |
| | ЗЕЛЕНИХ НАСАДЖЕНЬ СПЕЦІАЛЬНОГО ПРИЗНАЧЕННЯ |
| | ЗЕЛЕНИХ НАСАДЖЕНЬ ОБМЕЖЕНОГО КОРИСТУВАННЯ |
| | ДЕРЕВНОЇ РОСЛИННОСТІ |
| | ЛІСОГОСПОДАРСЬКОГО ПРИЗНАЧЕННЯ |
| | КОМУНАЛЬНІ |
| | ІНЖЕНЕРНИХ СПОРУД |
| | МОЩЕННЯ |
| | АВТОМОБІЛЬНИХ СТОЯНОК |

ТРАНСПОРТНОЇ ІНФРАСТРУКТУРИ:

- | | |
|--|----------------------|
| | ЖИТЛОВИХ ВУЛИЦЬ |
| | ПРОЇЗДІВ |
| | ПІШОХІДНИХ ДОРІЖОК |
| | ВЕЛОСИПЕДНИХ ДОРІЖОК |

ІНЖЕНЕРНИХ МЕРЕЖ:


- | | |
|--|------------------------------|
| | КЛЕП, 10 кВ |
| | КЛЕП, 35 кВ |
| | ТП, 10/0,4 кВ |
| | ТЕПЛОПРОВОДУ |
| | КОТЕЛЬНІ |
| | ГАЗОПРОВОДУ ВИСОКОГО ТИСКУ |
| | ГАЗОПРОВОДУ СЕРЕДЬНОГО ТИСКУ |

ПЛАНУВАЛЬНІ ОБМЕЖЕННЯ:

- | | |
|--|------------------------------------|
| | ОХОРОННІ ЗОНИ |
| | ТРАНСФОРМАТОРНИХ ПІДСТАНЦІЙ |
| | ОХОРОННІ ЗОНИ МЕРЕЖ |
| | ГОСПИТНОГО ВОДОПРОВОДУ |
| | ОХОРОННІ ЗОНИ МЕРЕЖ НАПІРНОЇ |
| | КАНАЛІЗАЦІЇ |
| | ОХОРОННІ ЗОНИ МЕРЕЖ |
| | ГОЗОПРОВОДІВ |
| | СЗЗ КНС |
| | СЗЗ КОТЕЛЬНІ |
| | ЗСО СВЕРДЛОВИН ГОСПИТНОГО |
| | ВОДОПРОВОДУ |
| | ПОЖЕЖОЗАСИСНИЙ РОЗРИВ |
| | ПЛАНУВАЛЬНІ ОБМЕЖЕННЯ, ЩО ДІЮТЬ |
| | ДО МОМЕНТУ ЇХ СКОРОЧЕННЯ, ЗА УМОВИ |
| | ПРОВЕДЕННЯ ВІДПОВІДНИХ ЗАХОДІВ, |
| | АБО ЛІКВІДАЦІЇ ОБ'ЄКТУ ШКІДЛИВОГО |
| | ВПЛИВУ |


ПОЗНАЧЕННЯ:

- | | |
|--|---------------------------------|
| | ГАЛЕРЕЙНИЙ ПЕРЕХІД |
| | ОБ'ЄКТИ, ЩО ПІДЛЯГАЮТЬ ЗНЕСЕННЮ |

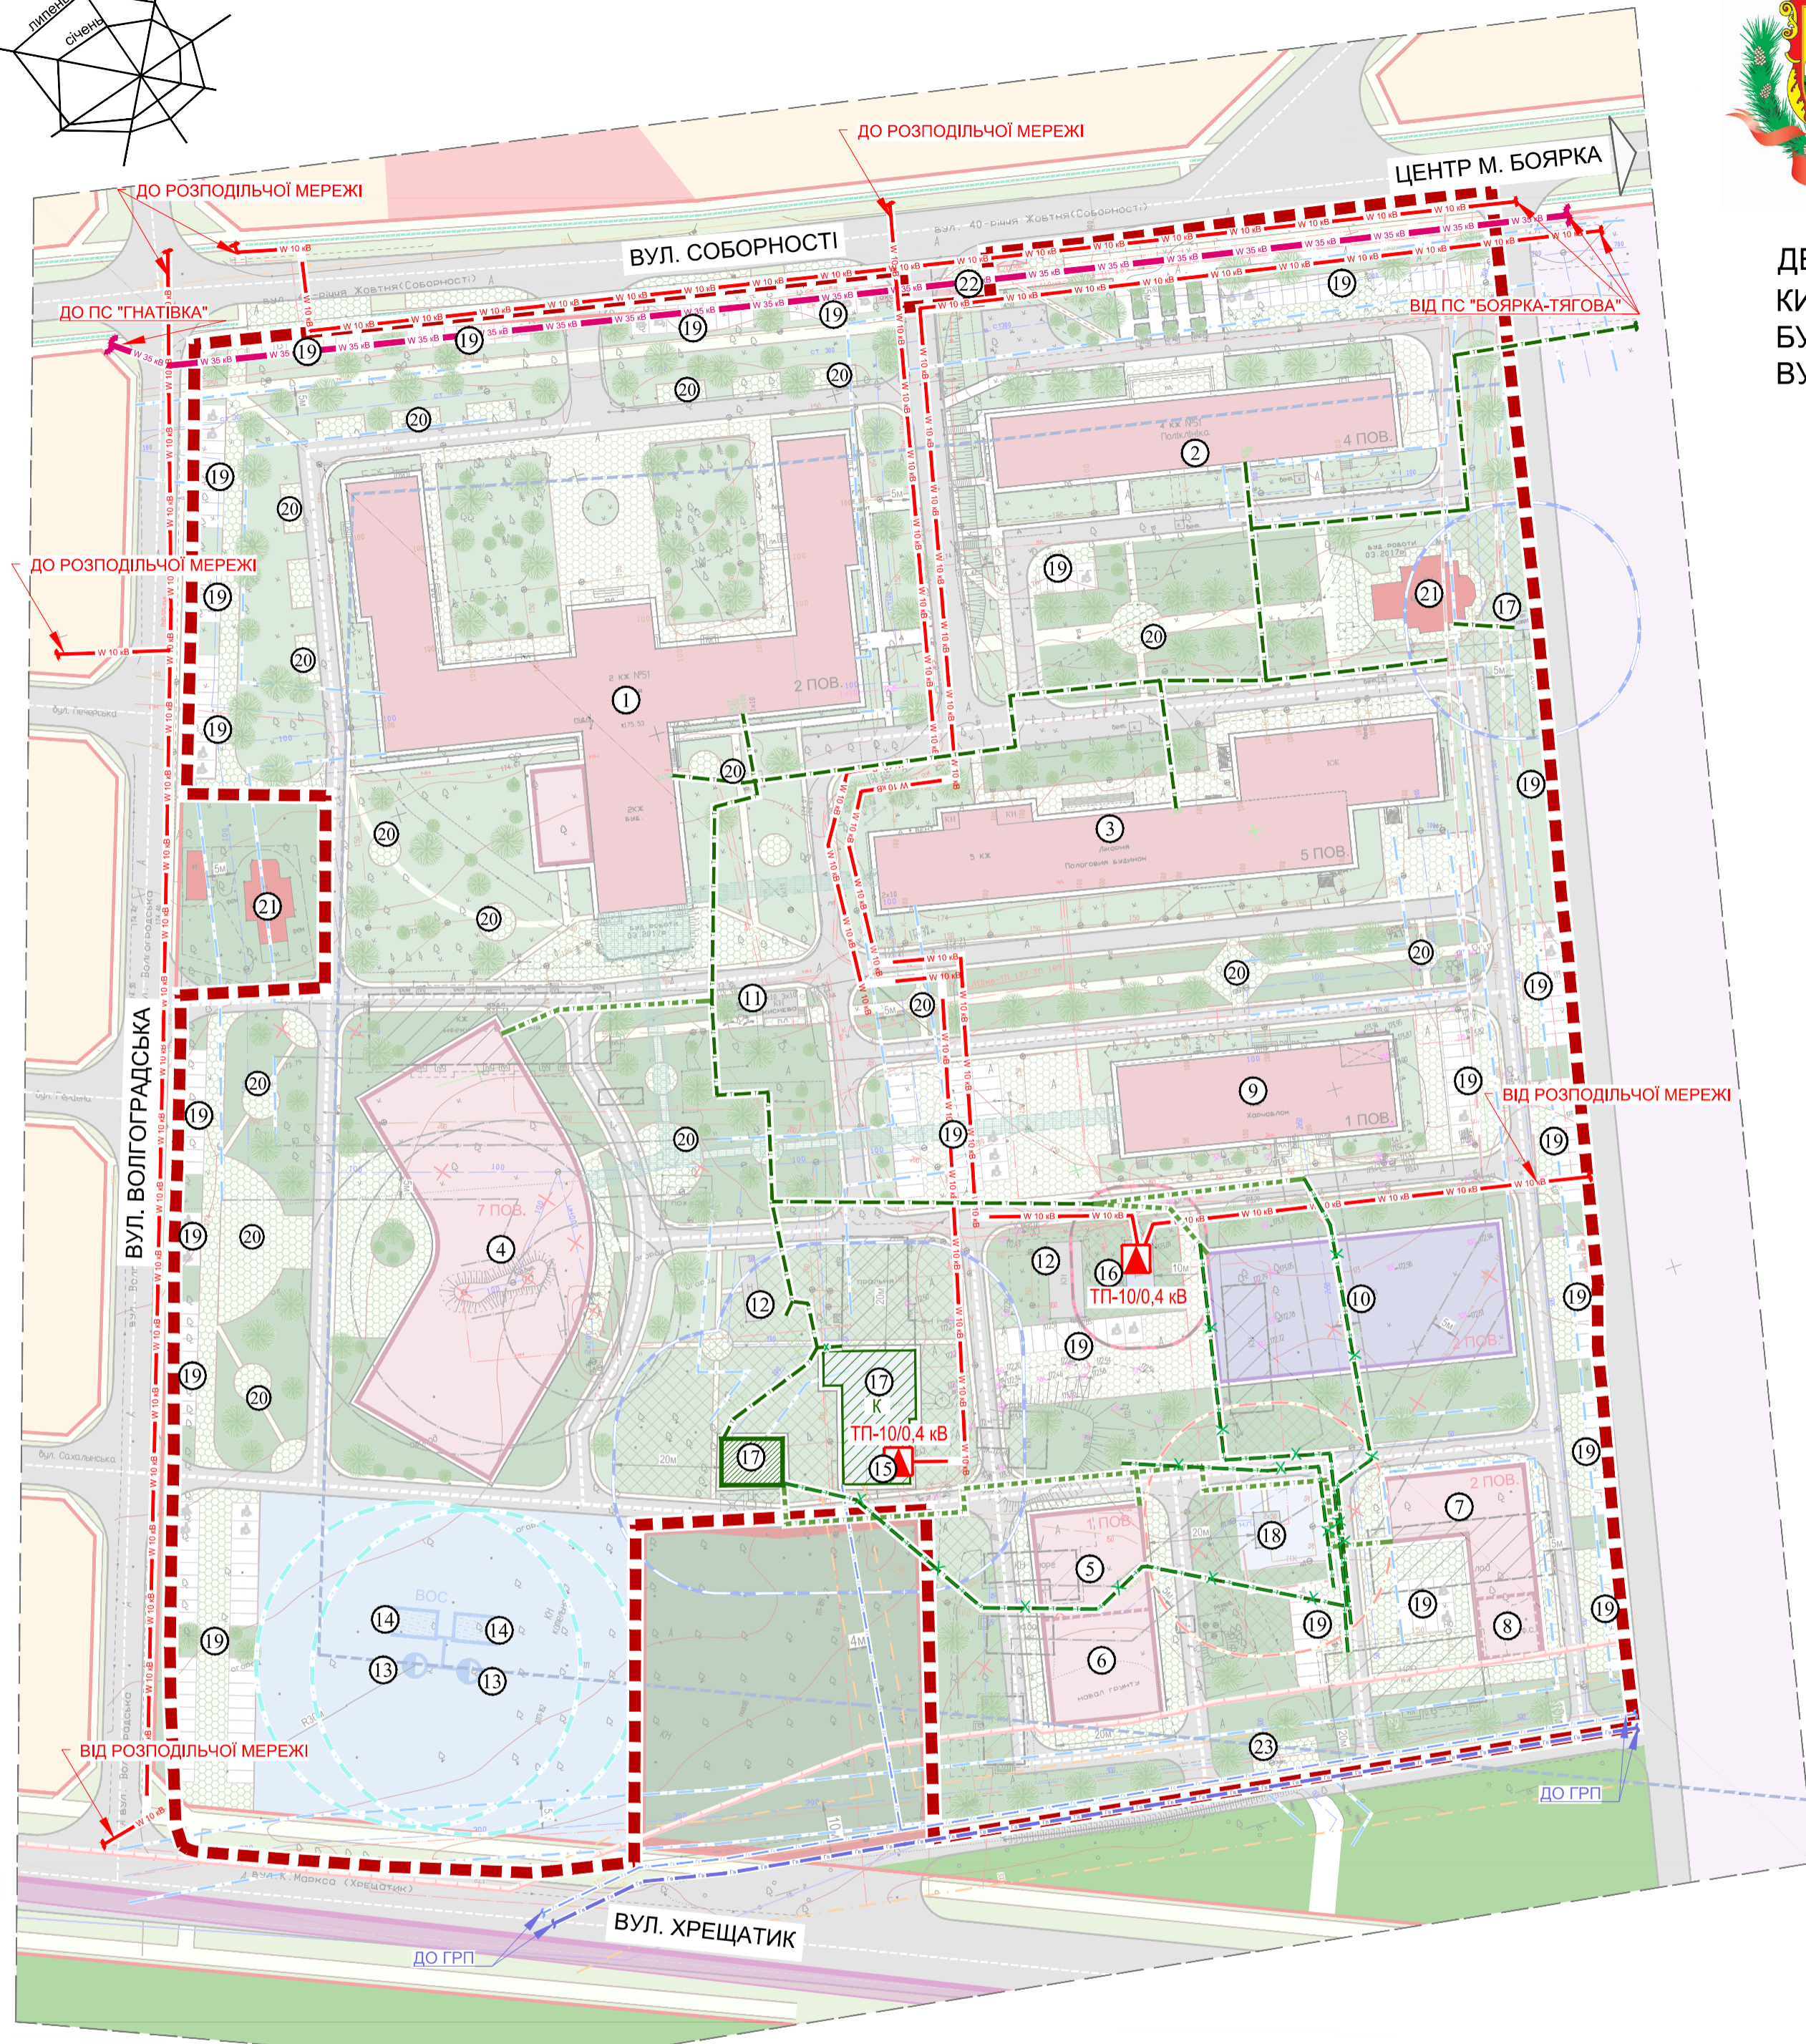

ЕКСПЛІКАЦІЯ:

- | | |
|--|--|
| 1. ЛІКАРНЯ (існ.) | 12. ГОСПОДАРЧІ БУДІВЛІ (існ.) |
| 2. ПОЛІКЛІНІКА (існ.) | 13. СВЕРДЛОВИНА ГОСПИТНОГО ВОДОПРОВОДУ (пр.) |
| 3. АКУШЕРСЬКИЙ КОРПУС (існ.) | 14. ПОЖРЕЗЕРВУАР (пр.) |
| 4. ЛІКУВАЛЬНО-ДІАГНОСТИЧНИЙ КОРПУС (пр.) | 15. ТРАНСФОРМАТОРНА ПІДСТАНЦІЯ (існ.) |
| 5. ІНФЕКЦІЙНЕ ВІДДІЛЕННЯ (пр.) | 16. ТРАНСФОРМАТОРНА ПІДСТАНЦІЯ З |
| 6. ВІДДІЛЕННЯ КОНТАМІНОВАНИХ ХВОРИХ (пр.) | ДИЗЕЛЬГЕНЕРАТОРОМ (існ.) |
| 7. ПАТОЛОГО-АНАТОМІЧНЕ ВІДДІЛЕННЯ (пр.) | 17. КОТЕЛЬНЯ (існ.) |
| 8. ВІДДІЛЕННЯ СУДОВО-МЕДИЧНОЇ ЕКСПЕРТИЗИ (пр.) | 18. КАНАЛІЗАЦІЙНА НАСОСНА СТАНЦІЯ (існ.) |
| 9. ХАРЧОБЛОК (існ.) | 19. СТОЯНКА ДЛЯ ЛЕГКОВИХ АВТОМОБІЛІВ (пр.) |
| 10. ЦЕНТРАЛЬНЕ СТЕРИЛІЗАЦІЙНЕ ВІДДІЛЕННЯ З | 20. МАЙДАНЧИКИ ДЛЯ ВІДПОЧИНКУ (пр.) |
| ГОСПОДАРСЬКИМ БЛОКОМ (пр.) | 21. ЦЕРКВА (існ.) |
| 11. КИСНЕВА (існ.) | 22. ЗУПИНКА ГРОМАДСЬКОГО ТРАНСПОРТУ (існ.) |
| | 23. МАЙДАНЧИК ДЛЯ ДЕЗИНФЕКЦІЇ ТРАНСПОРТУ (пр.) |

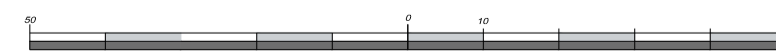

Державне підприємство
"НДПІ Містобудування"