


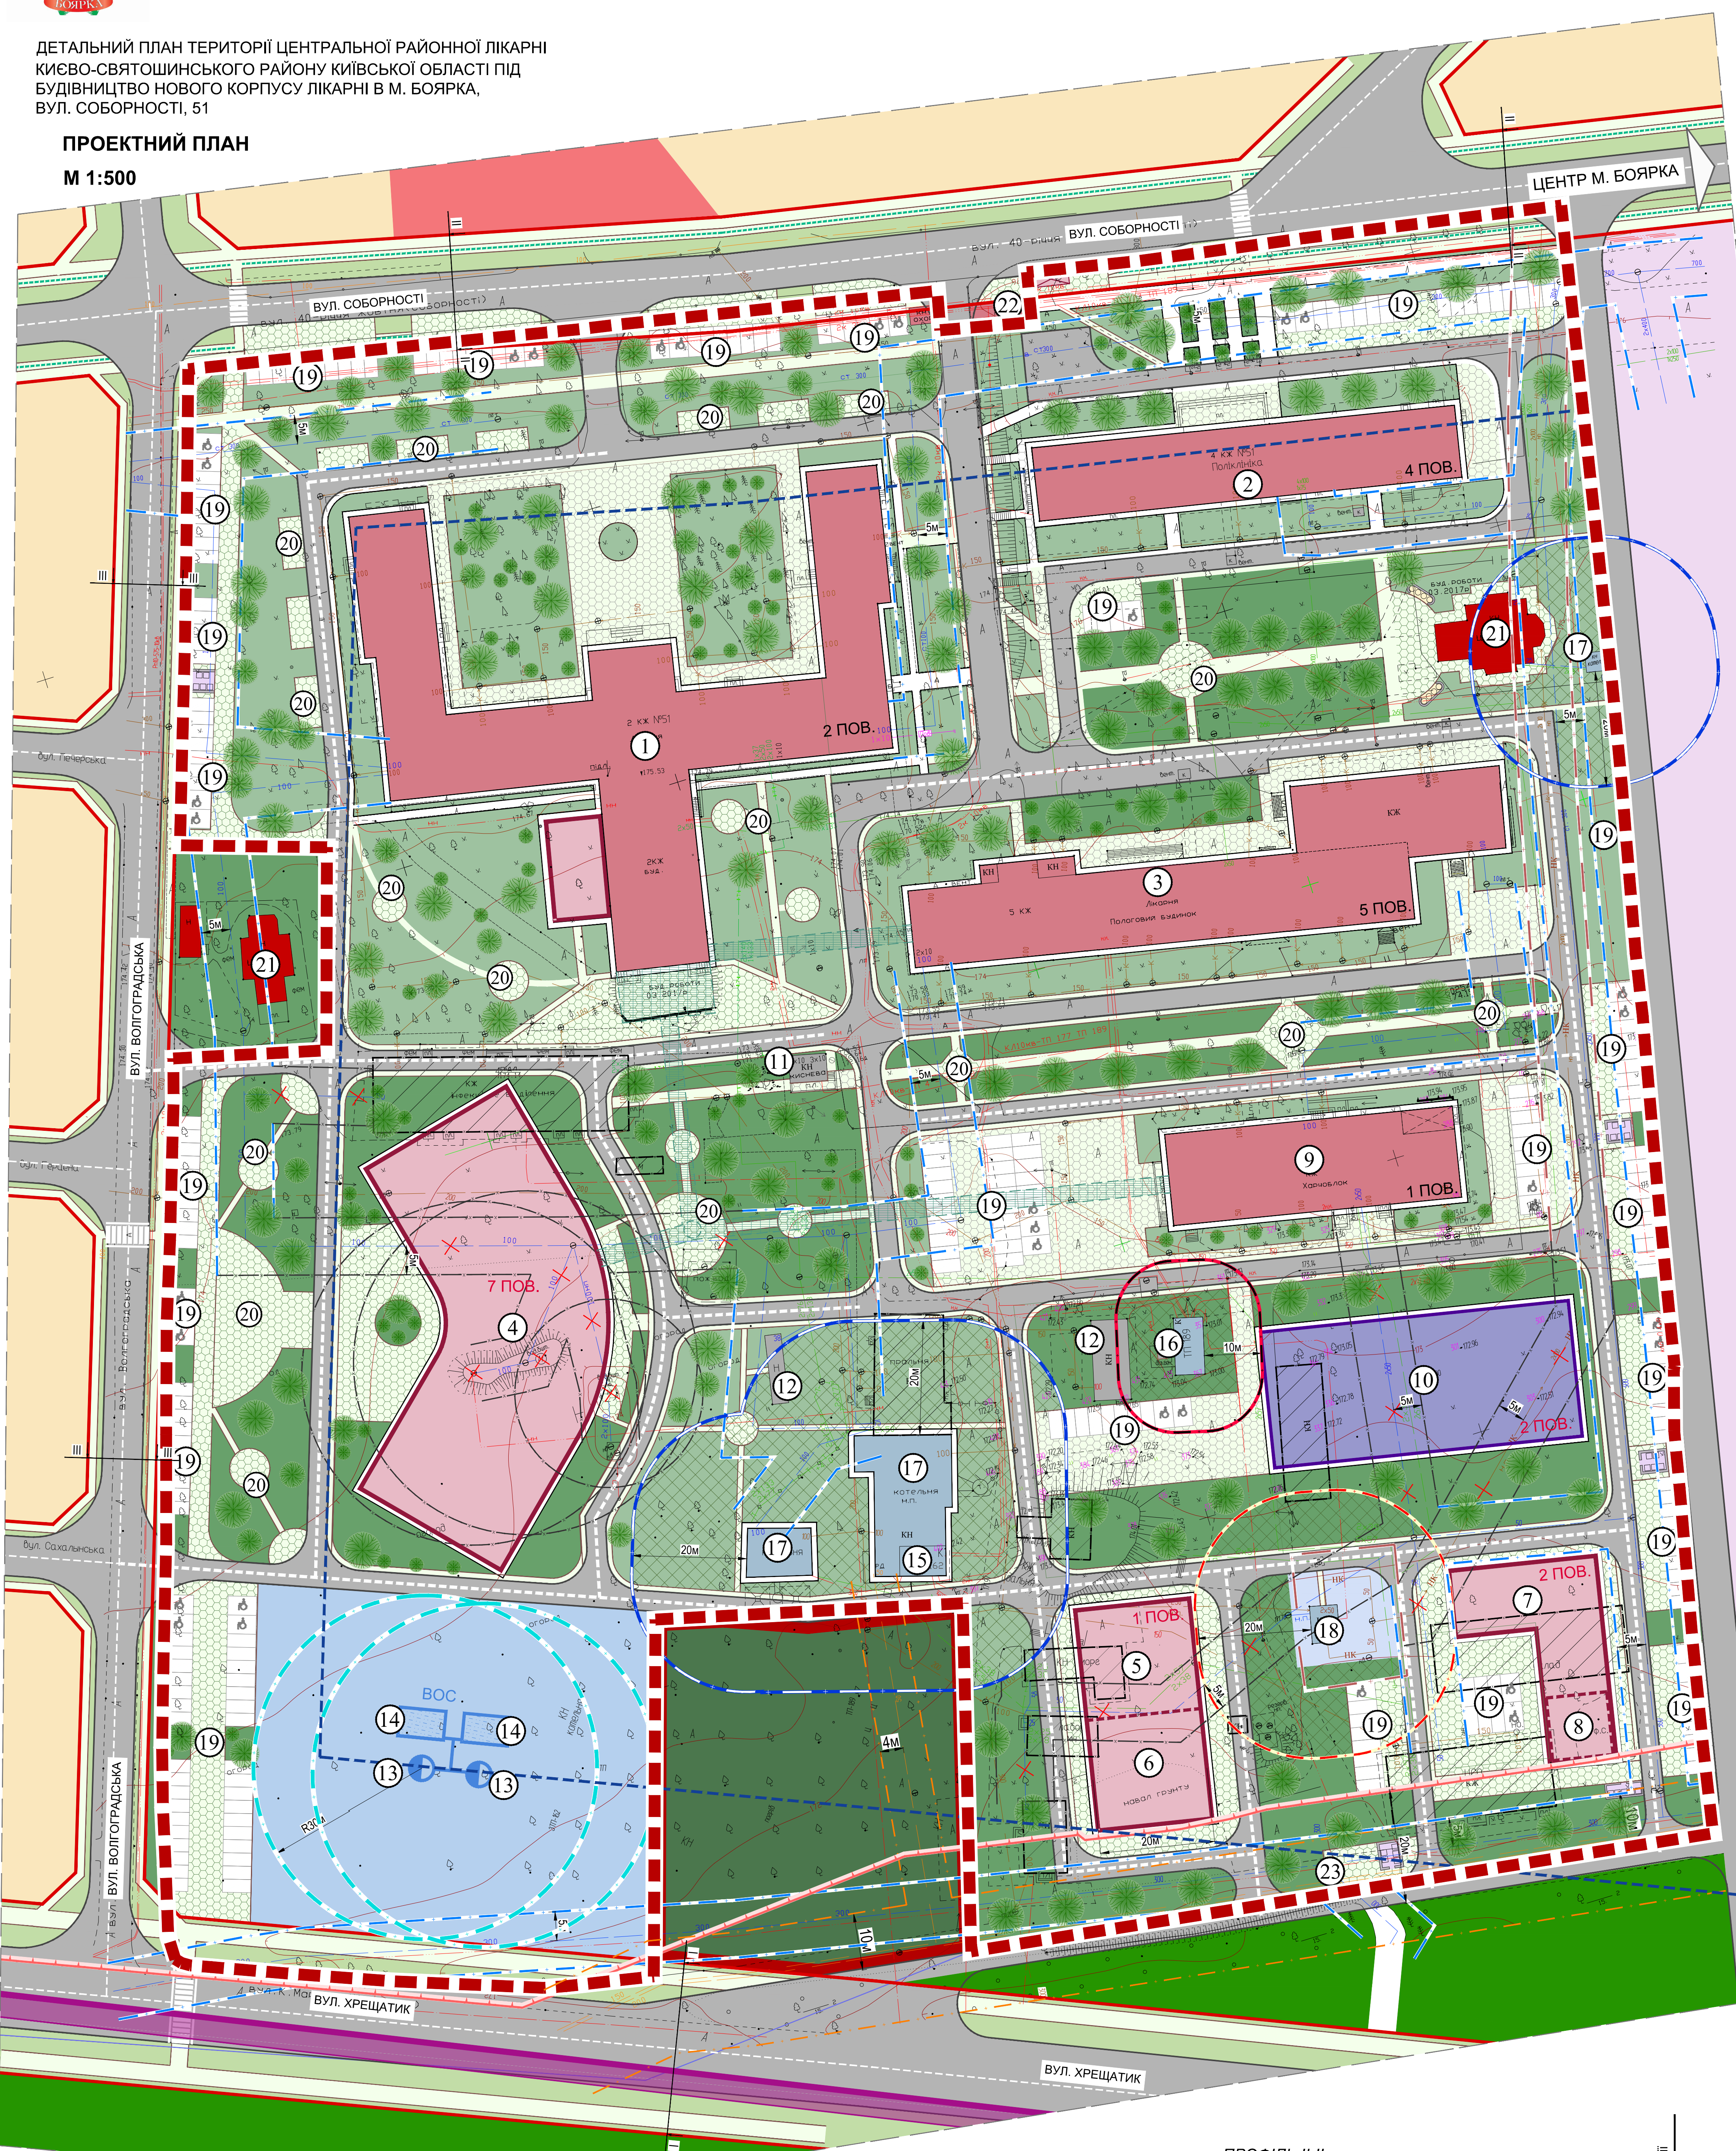

М. БОЯРКА
КИЄВО-СВЯТОШИНСЬКИЙ РАЙОН
КИЇВСЬКА ОБЛАСТЬ


ДЕТАЛЬНИЙ ПЛАН ТЕРИТОРІЇ ЦЕНТРАЛЬНОЇ РАЙОННОЇ ЛІКАРНІ
КИЄВО-СВЯТОШИНСЬКОГО РАЙОНУ КИЇВСЬКОЇ ОБЛАСТІ ПІД
БУДІВНИЦТВОМ НОВОГО КОРПУСУ ЛІКАРНІ В М. БОЯРКА,
ВУЛ. СОБОРНОСТІ, 51

ПРОЕКТНИЙ ПЛАН
М 1:500




- УМОВНІ ПОЗНАЧЕННЯ:**
- МЕЖІ:**
- МІСТА БОЯРКА
 - РОЗРОБКИ ДІП
 - ЗЕМЛЕКОРИСТУВАННЯ
 - ЛІНІЙ РЕГУЛЮВАННЯ ЗАБУДОВИ
- ТЕРИТОРІЇ**
- | | | |
|---------|---------|--|
| ІСНУЮЧЕ | ПРОЕКТИ | ГРОМАДСЬКОЇ ЗАБУДОВИ (ЗАКЛАДІВ ОХОРОНИ ЗДОРОВ'Я) |
| ІСНУЮЧЕ | ПРОЕКТИ | ГРОМАДСЬКОЇ ЗАБУДОВИ (КУЛЬТОВИХ СПОРУД) |
| ІСНУЮЧЕ | ПРОЕКТИ | ГОСПОДАРЧИХ БУДІВЕЛЬ |
| ІСНУЮЧЕ | ПРОЕКТИ | ГРОМАДСЬКОЇ ЗАБУДОВИ |
| ІСНУЮЧЕ | ПРОЕКТИ | САДИБНОЇ ЗАБУДОВИ |
| ІСНУЮЧЕ | ПРОЕКТИ | ЗЕЛЕНИХ НАСАДЖЕНЬ СПЕЦІАЛЬНОГО ПРИЗНАЧЕННЯ |
| ІСНУЮЧЕ | ПРОЕКТИ | ЗЕЛЕНИХ НАСАДЖЕНЬ ОБМЕЖЕНОГО КОРИСТУВАННЯ |
| ІСНУЮЧЕ | ПРОЕКТИ | ДЕРЕВНОЇ РОСЛИННОСТІ |
| ІСНУЮЧЕ | ПРОЕКТИ | ЛІСОГОСПОДАРСЬКОГО ПРИЗНАЧЕННЯ |
| ІСНУЮЧЕ | ПРОЕКТИ | КОМУНАЛЬНІ |
| ІСНУЮЧЕ | ПРОЕКТИ | ІНЖЕНЕРНИХ СПОРУД |
| ІСНУЮЧЕ | ПРОЕКТИ | МОЩЕННЯ |
| ІСНУЮЧЕ | ПРОЕКТИ | АВТОМОБІЛЬНИХ СТОЯНОК |
- ТРАНСПОРТНОЇ ІНФРАСТРУКТУРИ:**
- | | | |
|---------|---------|----------------------|
| ІСНУЮЧЕ | ПРОЕКТИ | ЖИТЛОВИХ ВУЛИЦЬ |
| ІСНУЮЧЕ | ПРОЕКТИ | ПРОЇЗДІВ |
| ІСНУЮЧЕ | ПРОЕКТИ | ПІШОХІДНИХ ДОРІЖОК |
| ІСНУЮЧЕ | ПРОЕКТИ | ВЕЛОСИПЕДНИХ ДОРІЖОК |
- ІНЖЕНЕРНИХ МЕРЕЖ:**
- | | | |
|---------|---------|--|
| ІСНУЮЧЕ | ПРОЕКТИ | КАБЕЛЬНИХ ЛІНІЙ ЕЛЕКТРОПЕРЕДАЧ, 10 кв. 35 кв |
| ІСНУЮЧЕ | ПРОЕКТИ | ГОСПИТНОГО ВОДОПРОВОДУ |
| ІСНУЮЧЕ | ПРОЕКТИ | САМОПЛИВНОЇ КАНАЛІЗАЦІЇ |
| ІСНУЮЧЕ | ПРОЕКТИ | НАПІРНОЇ КАНАЛІЗАЦІЇ |
| ІСНУЮЧЕ | ПРОЕКТИ | ГАЗОПРОВОДУ |
| ІСНУЮЧЕ | ПРОЕКТИ | ТЕПЛОПРОВОДУ |
- ПЛАНУВАЛЬНІ ОБМЕЖЕННЯ:**
- | | | |
|---------|---------|---|
| ІСНУЮЧЕ | ПРОЕКТИ | ОХОРОННІ ЗОНИ ТРАНСФОРМАТОРНИХ ПІДСТАНЦІЙ |
| ІСНУЮЧЕ | ПРОЕКТИ | ОХОРОННІ ЗОНИ МЕРЕЖ ГОСПИТНОГО ВОДОПРОВОДУ |
| ІСНУЮЧЕ | ПРОЕКТИ | ОХОРОННІ ЗОНИ МЕРЕЖ НАПІРНОЇ КАНАЛІЗАЦІЇ |
| ІСНУЮЧЕ | ПРОЕКТИ | ОХОРОННІ ЗОНИ МЕРЕЖ ГАЗОПРОВОДІВ |
| ІСНУЮЧЕ | ПРОЕКТИ | СЗЗ КНС |
| ІСНУЮЧЕ | ПРОЕКТИ | СЗЗ КОТЕЛЬНІ |
| ІСНУЮЧЕ | ПРОЕКТИ | ЗСО СВЕРДЛОВИНИ ГОСПИТНОГО ВОДОПРОВОДУ |
| ІСНУЮЧЕ | ПРОЕКТИ | ПОЖЕЖОЗАСИСНИЙ РОЗРИБ ПЛАНУВАЛЬНІ ОБМЕЖЕННЯ, ЩО ДІЮТЬ ДО МОМЕНТУ ІХ СКОРОЧЕННЯ, ЗА УМОВИ ПРОВЕДЕННЯ ВІДПОВІДНИХ ЗАХОДІВ, АБО ЛІКВІДАЦІЇ ОБ'ЄКТУ ШКІДЛИВОГО ВПЛИВУ |
- ПОЗНАЧЕННЯ:**
- | | | |
|---------|---------|--|
| ІСНУЮЧЕ | ПРОЕКТИ | ГАЛЕРЕЙНИЙ ПЕРЕХІД |
| ІСНУЮЧЕ | ПРОЕКТИ | ОБ'ЄКТИ, ЩО ПІДЛЯГАЮТЬ ЗНЕСЕННЮ |
| ІСНУЮЧЕ | ПРОЕКТИ | ПІШОХІДНІ ПЕРЕХОДИ |
| ІСНУЮЧЕ | ПРОЕКТИ | КОНТЕЙНЕРИ ДЛЯ БЛАГОДИЙНОГО ЗБОРУ РЕЙЧЕЙ |
| ІСНУЮЧЕ | ПРОЕКТИ | СМІТТЄЗБІРНИКИ |
- ЕКСПЛІКАЦІЯ:**
- ЛІКАРНЯ (існ.)
 - ПОЛІКЛІНІКА (існ.)
 - АКУШЕРСЬКИЙ КОРПУС (існ.)
 - ЛІКУВАЛЬНО-ДІАГНОСТИЧНИЙ КОРПУС (пр.)
 - ІН'ЕКЦІЙНЕ ВІДДІЛЕННЯ (пр.)
 - ВІДДІЛЕННЯ КОНТАМІНОВАНИХ ХВОРИХ (пр.)
 - ПАТОЛОГО-АНАТОМІЧНЕ ВІДДІЛЕННЯ (пр.)
 - ВІДДІЛЕННЯ СУДОВО-МЕДИЧНОЇ ЕКСПЕРТИЗИ (пр.)
 - ХАРЧОБЛОК (існ.)
 - ЦЕНТРАЛЬНЕ СТЕРИЛІЗАЦІЙНЕ ВІДДІЛЕННЯ З ГОСПОДАРСЬКИМ БЛОКОМ (пр.)
 - КИСНЕВА (існ.)
 - ГОСПОДАРЧІ БУДІВЛІ (існ.)
 - СВЕРДЛОВИНА ГОСПИТНОГО ВОДОПРОВОДУ (пр.)
 - ПОЖРЕЗЕРВУАР (пр.)
 - ТРАНСФОРМАТОРНА ПІДСТАНЦІЯ (існ.)
 - ТРАНСФОРМАТОРНА ПІДСТАНЦІЯ З ДИЗЕЛЬГЕНЕРАТОРОМ (існ.)
 - КОТЕЛЬНЯ (існ.)
 - КАНАЛІЗАЦІЙНА НАСОСНА СТАНЦІЯ (існ.)
 - СТОЯНКА ДЛЯ ЛЕГКОВИХ АВТОМОБІЛІВ (пр.)
 - МАЙДАНЧИКИ ДЛЯ ВІДПОЧИНКУ (пр.)
 - ЦЕРКВА (існ.)
 - ЗУПИНКА ГРОМАДСЬКОГО ТРАНСПОРТУ (існ.)
 - МАЙДАНЧИК ДЛЯ ДЕЗИНФЕКЦІЇ ТРАНСПОРТУ (пр.)

ПОПЕРЕЧНІ ПРОФІЛІ ВУЛИЦЬ М 1:100

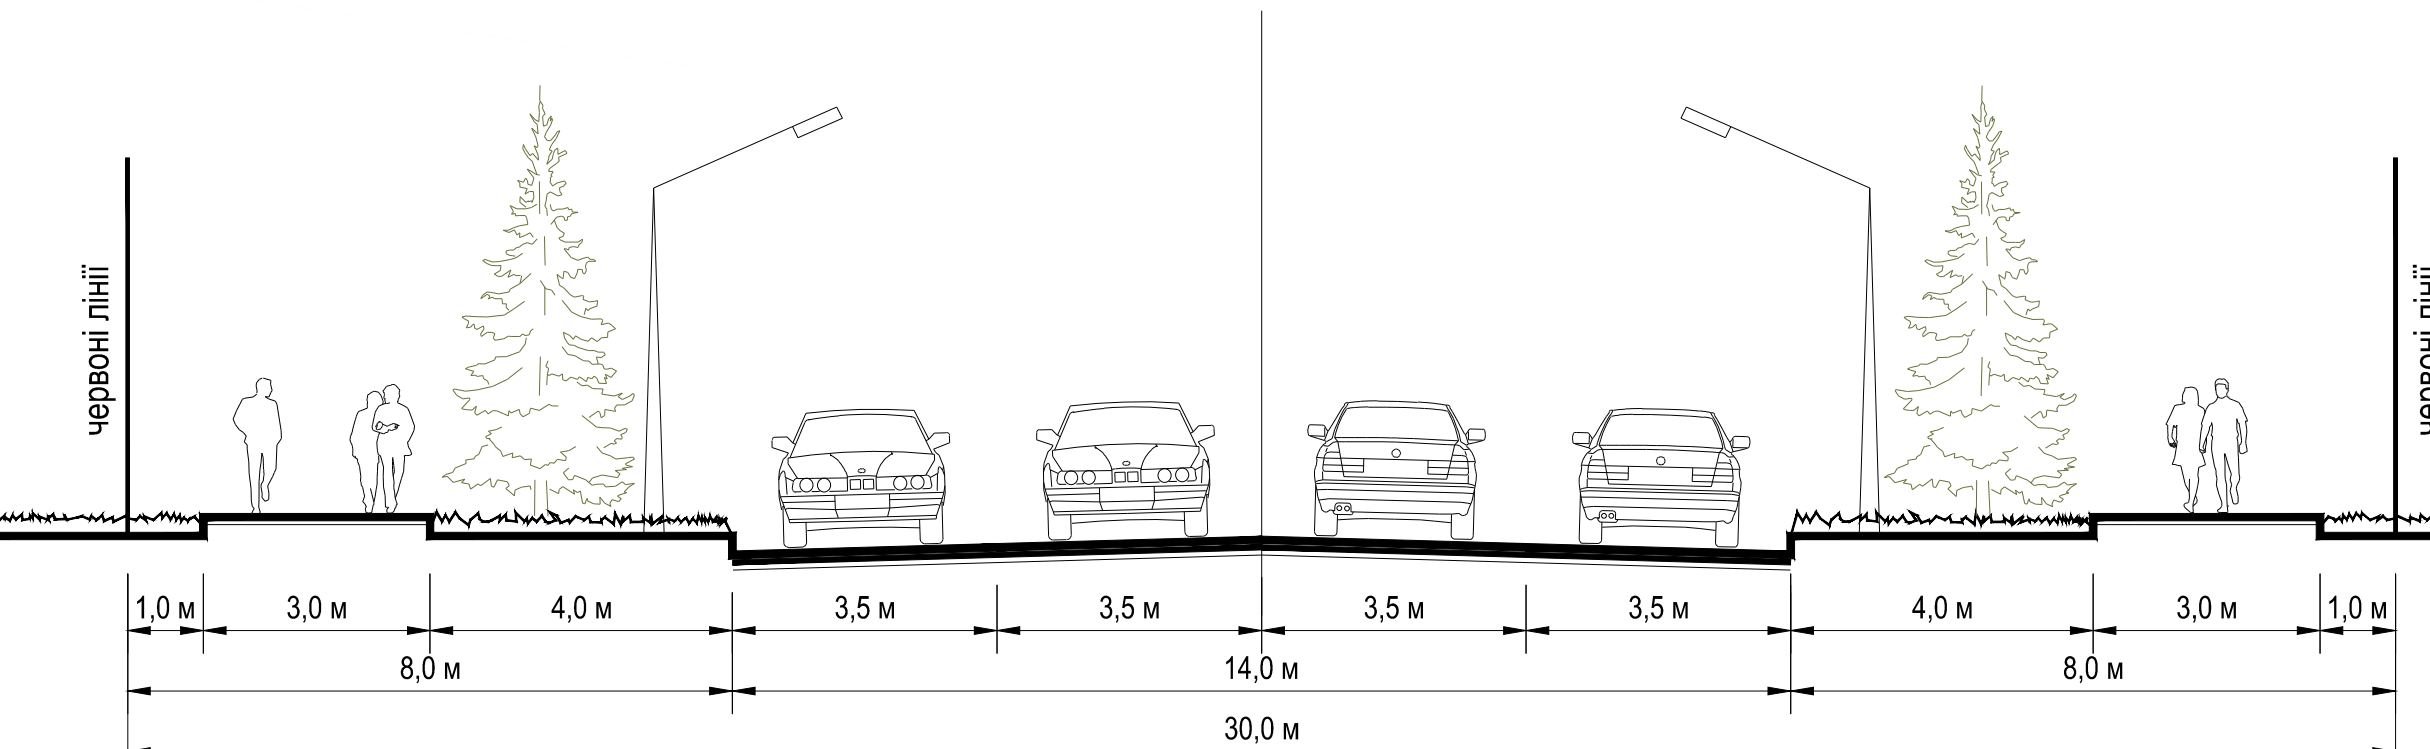

ПРОФІЛЬ II-II

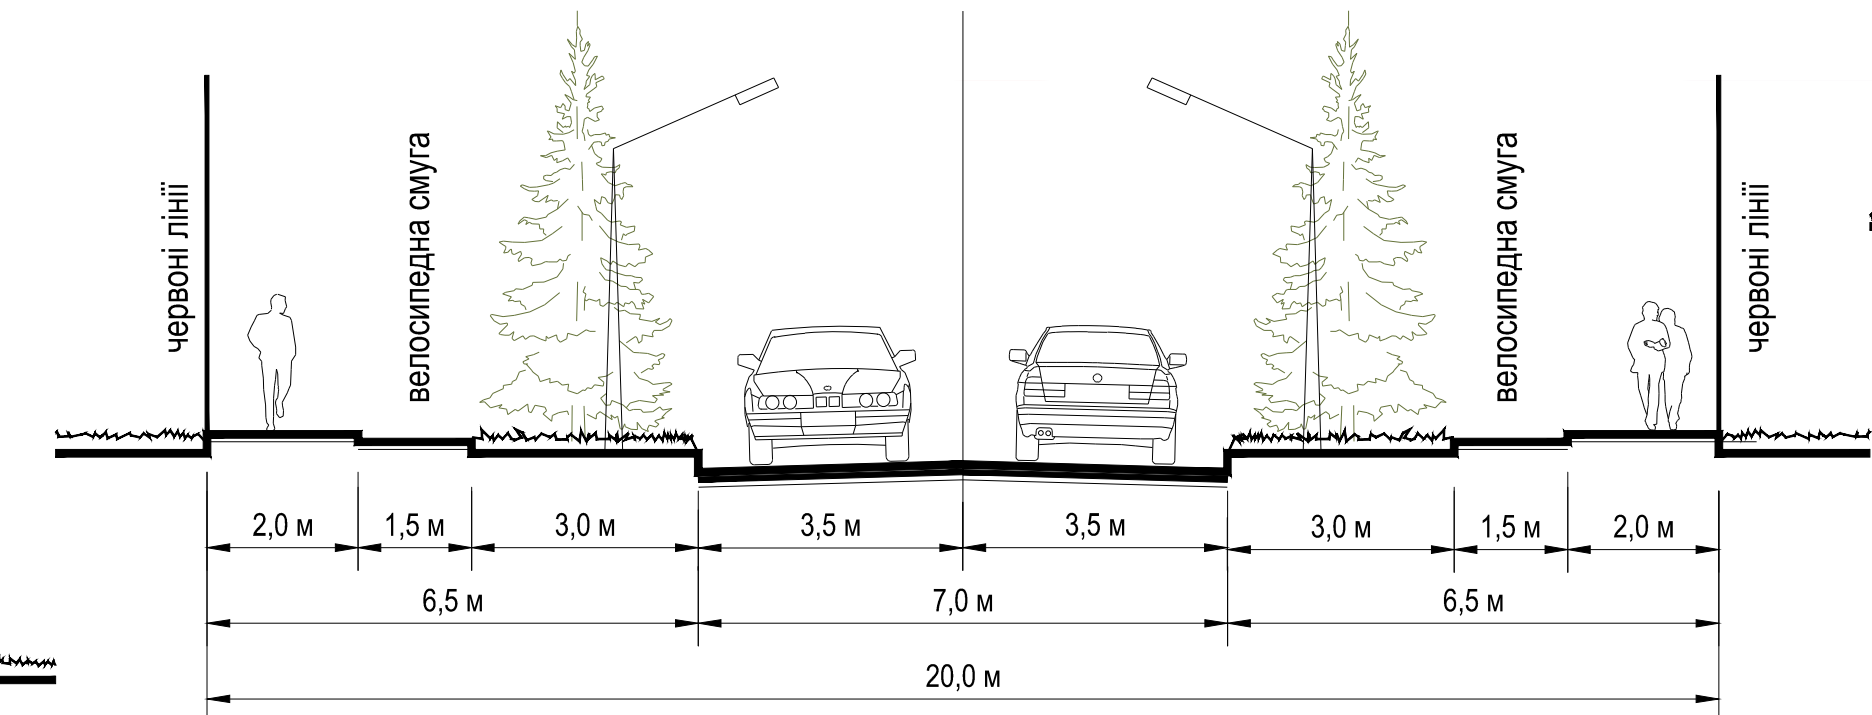

ПРОФІЛЬ III-III

