


**ДЕТАЛЬНИЙ ПЛАН ТЕРИТОРІЇ НА ЗЕМЕЛЬНУ ДІЛЯНКУ З КАДАСТРОВИМ
НОМЕРОМ 3222410300:01:009:0007 ПО ВУЛ. ФЕСТИВАЛЬНА В М. БОЯРКА,
ФАСТИВСЬКОГО РАЙОНУ КИЇВСЬКОЇ ОБЛАСТІ**

**ПРОЕКТНИЙ ПЛАН ПОЄДНАНИЙ З СХЕМОЮ
ПРОГНОЗОВАНИХ ПЛАНУВАЛЬНИХ
ОБМЕЖЕНЬ**
М 1:500

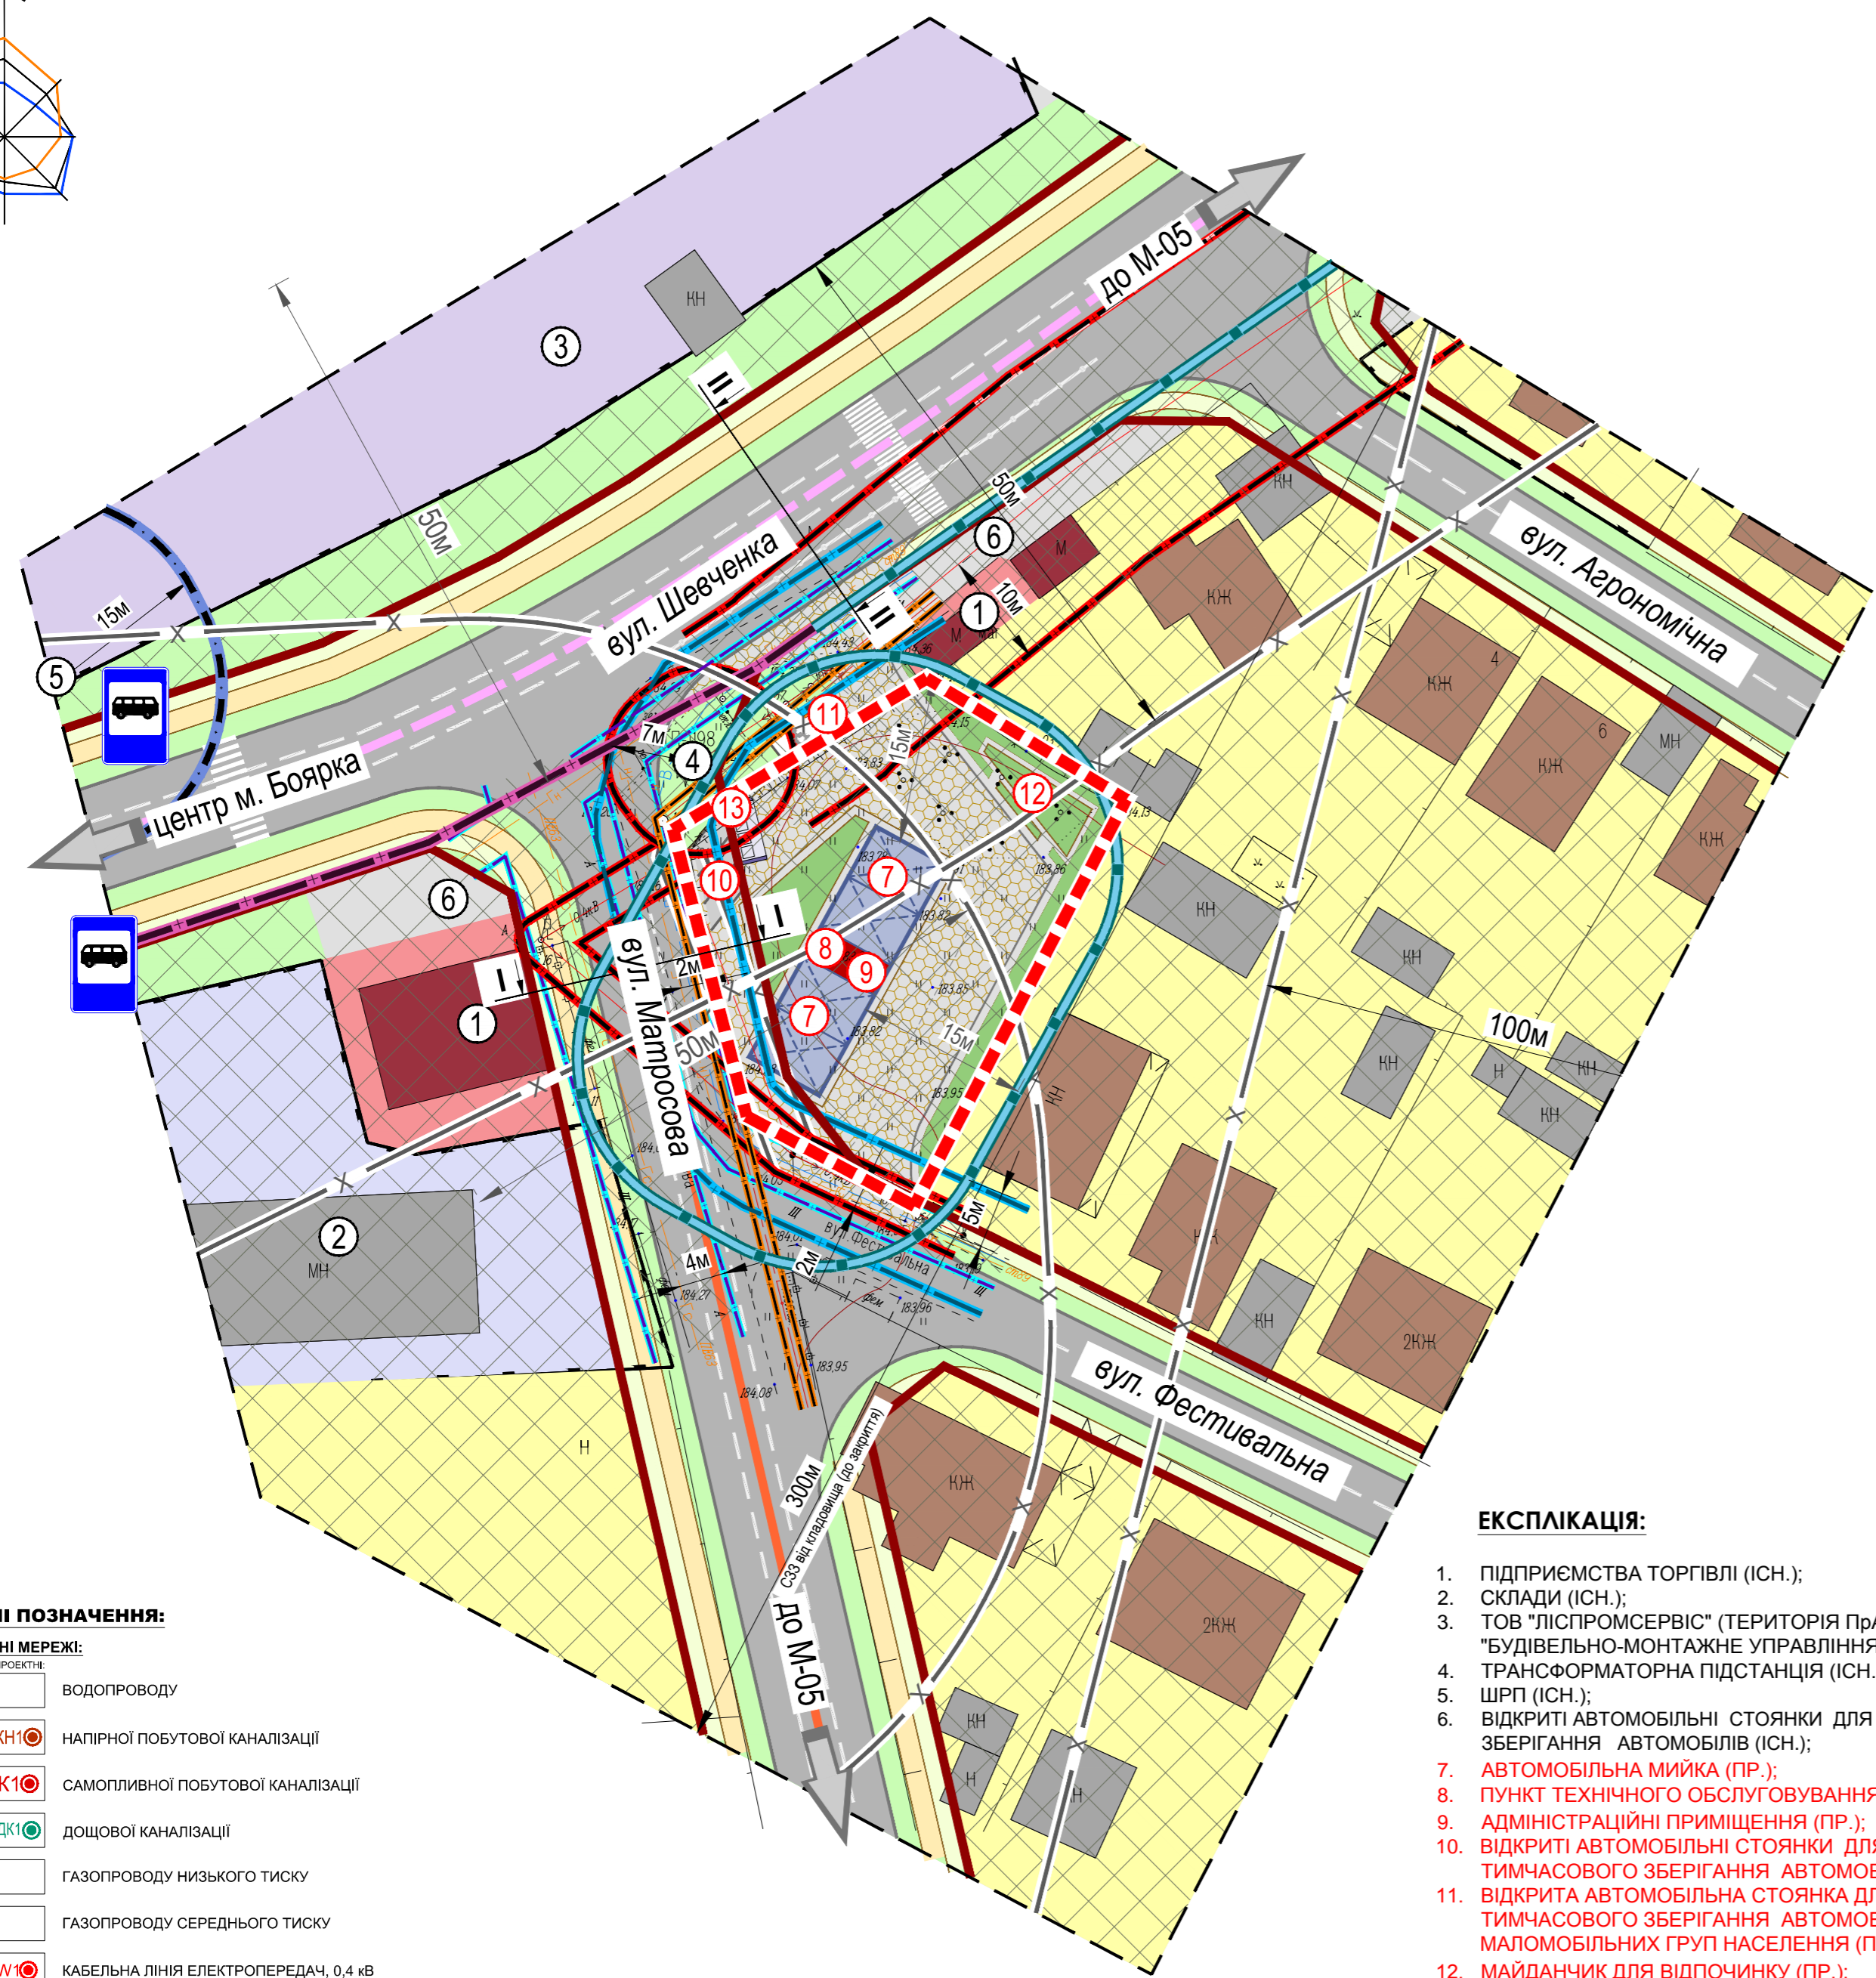

УМОВНІ ПОЗНАЧЕННЯ:

МЕЖІ:

	РОЗРОБКИ ДІПТ
	ЗЕМЛЕКОРИСТУВАННЯ

ТЕРИТОРІЇ:

	ГРОМАДСЬКОЇ ЗАБУДОВИ
	САДИБНОЇ
	ЗЕЛЕНИХ НАСАДЖЕНЬ СПЕЦІАЛЬНОГО ПРИЗНАЧЕННЯ
	ЗЕЛЕНИХ НАСАДЖЕНЬ ОБМЕЖЕНОГО КОРИСТУВАННЯ
	СПОРУД ТА ПІДПРИЄМСТВ ДЛЯ ОБСЛУГОВУВАННЯ ТРАНСПОРТНИХ ЗАСОБІВ
	ПРОМИСЛОВИХ ПІДПРИЄМСТВ
	КОМУНАЛЬНО-СКЛАДСЬКІ
	МОЩЕННЯ
	ВІДКРИТИХ АВТОСТОЯНОК
	МАЙДАНЧИК ДЛЯ ЗБОРУ ТПВ

ЕКСПЛІКАЦІЯ:

- ПІДПРИЄМСТВА ТОРГІВЛІ (ІСН.);
- СКЛАДИ (ІСН.);
- ТОВ "ЛІСПРОМСЕРВІС" (ТЕРИТОРІЯ Прат "БУДІВЕЛЬНО-МОНТАЖНЕ УПРАВЛІННЯ №33" (ІСН.);
- ТРАНСФОРМАТОРНА ПІДСТАНЦІЯ (ІСН.);
- ШРП (ІСН.);
- ВІДКРИТІ АВТОМОБІЛЬНІ СТОЯНКИ ДЛЯ ТИМЧАСОВОГО ЗБЕРІГАННЯ АВТОМОБІЛІВ (ІСН.);
- АВТОМОБІЛЬНА МИЙКА (ПР.);
- ПУНКТ ТЕХНІЧНОГО ОБСЛУГОВУВАННЯ (ПР.);
- АДМІНІСТРАЦІЙНІ ПРИМІЩЕННЯ (ПР.);
- ВІДКРИТІ АВТОМОБІЛЬНІ СТОЯНКИ ДЛЯ ТИМЧАСОВОГО ЗБЕРІГАННЯ АВТОМОБІЛІВ (ПР.);
- ВІДКРИТА АВТОМОБІЛЬНА СТОЯНКА ДЛЯ ТИМЧАСОВОГО ЗБЕРІГАННЯ АВТОМОБІЛІВ МАЛОМОБІЛЬНИХ ГРУП НАСЕЛЕННЯ (ПР.);
- МАЙДАНЧИК ДЛЯ ВІДПОЧИНКУ (ПР.);
- МАЙДАНЧИК ДЛЯ ЗБОРУ ТПВ (ПР.).

ВУЛИЦІ ТА ДОРОГИ:

	МАГІСТРАЛЬНИХ ВУЛИЦЬ
	ЖИТЛОВИХ ВУЛИЦЬ
	ПРОЇЗДІВ
	ПІШОХІДНИХ ДОРІЖОК
	ВЕЛОСИПЕДНИХ СМУГ

ПЛАНУВАЛЬНІ ОБМЕЖЕННЯ:

	ОХОРОННІ ЗОНИ ГАЗОПРОВОДІВ НИЗЬКОГО ТА СЕРЕДНЬОГО ТИСКУ
	ОХОРОННІ ЗОНИ ШРП
	ОХОРОННІ ЗОНИ ПОВІТРЯНИХ ЛІНІЙ ЕЛЕКТРОПЕРЕДАЧ, ЕЛЕКТРОПІДСТАНЦІЙ, ТП
	ОХОРОННІ ЗОНИ КАБЕЛІВ СИЛОВИХ НАПРУГ І ТЕЛЕКОМУНІКАЦІЙНИХ КАБЕЛІВ
	ОХОРОННІ ЗОНИ МЕРЕЖ ГОСПИТНОГО ВОДОПРОВОДУ
	САНИТАРНО-ЗАХИСНА ЗОНА ПРОМИСЛОВИХ ПІДПРИЄМСТВ
	САНИТАРНИЙ РОЗРИВ ВІД ОБ'ЄКТІВ ТРАНСПОРТНОЇ ІНФРАСТРУКТУРИ
	ПЛАНУВАЛЬНІ ОБМЕЖЕННЯ, ЩО ДІЮТЬ ДО МОМЕНТУХ СКОРОЧЕННЯ, ЗА УМОВИ ПРОВЕДЕННЯ ВІДПОВІДНИХ ЗАХОДІВ, АБО ЛІКВІДАЦІЇ ОБ'ЄКТУ ШКІДЛИВОГО ВПЛИВУ

ІНЖЕНЕРНІ МЕРЕЖІ:

	ГАЗОПРОВОДУ НИЗЬКОГО ТИСКУ
	ГАЗОПРОВОДУ СЕРЕДНЬОГО ТИСКУ
	ВОДОПРІВІД ГОСПИТНИЙ
	ПОВІТРЯНІ ЛІНІЇ ЕЛЕКТРОПЕРЕДАЧ, 10кВ та 0,4 кВ
	КАБЕЛІ СИЛОВИХ НАПРУГ І ТЕЛЕКОМУНІКАЦІЙНІ КАБЕЛІ

ПОЗНАЧЕННЯ:

	ЗУПИНКИ ГРОМАДСЬКОГО ТРАНСПОРТУ
--	---------------------------------

УМОВНІ ПОЗНАЧЕННЯ:

ІНЖЕНЕРНІ МЕРЕЖІ:

	ВОДОПРОВОДУ
	НАПІРНОЇ ПОБУТОВОЇ КАНАЛІЗАЦІЇ
	САМОПЛИВНОЇ ПОБУТОВОЇ КАНАЛІЗАЦІЇ
	ДОЩОВОЇ КАНАЛІЗАЦІЇ
	ГАЗОПРОВОДУ НИЗЬКОГО ТИСКУ
	ГАЗОПРОВОДУ СЕРЕДНЬОГО ТИСКУ
	КАБЕЛЬНА ЛІНІЯ ЕЛЕКТРОПЕРЕДАЧ, 0,4 кВ
	КАБЕЛІВ СИЛОВИХ ВСІХ НАПРУГ І ТЕЛЕКОМУНІКАЦІЙНИХ КАБЕЛІВ

* ДБН Б.2.2-12:2019 Примітка 5. При укладанні мереж у захисних футурах відстань між футурами та іншими мережами і спорудами визначається умовами провадження робіт.

ПОПЕРЕЧНІ ПРОФІЛІ ВУЛИЦЬ ТА ДОРІГ

ПРОФІЛЬ І-І

М 1:100

ПРОФІЛЬ ІІ-ІІ

