


**ДЕТАЛЬНИЙ ПЛАН ТЕРИТОРІЇ НА ЗЕМЕЛЬНУ ДІЛЯНКУ З КАДАСТРОВИМ  
НОМЕРОМ 3222410300:01:009:0007 ПО ВУЛ. ФЕСТИВАЛЬНА В М. БОЯРКА,  
ФАСТИВСЬКОГО РАЙОНУ КИЇВСЬКОЇ ОБЛАСТІ**

**СХЕМА ІНЖЕНЕРНИХ МЕРЕЖ, СПОРУД І ВИКОРИСТАННЯ  
ПІДЗЕМНОГО ПРОСТОРУ  
(ВОДОПОСТАЧАННЯ, КАНАЛІЗАЦІЇ)  
М 1:500**

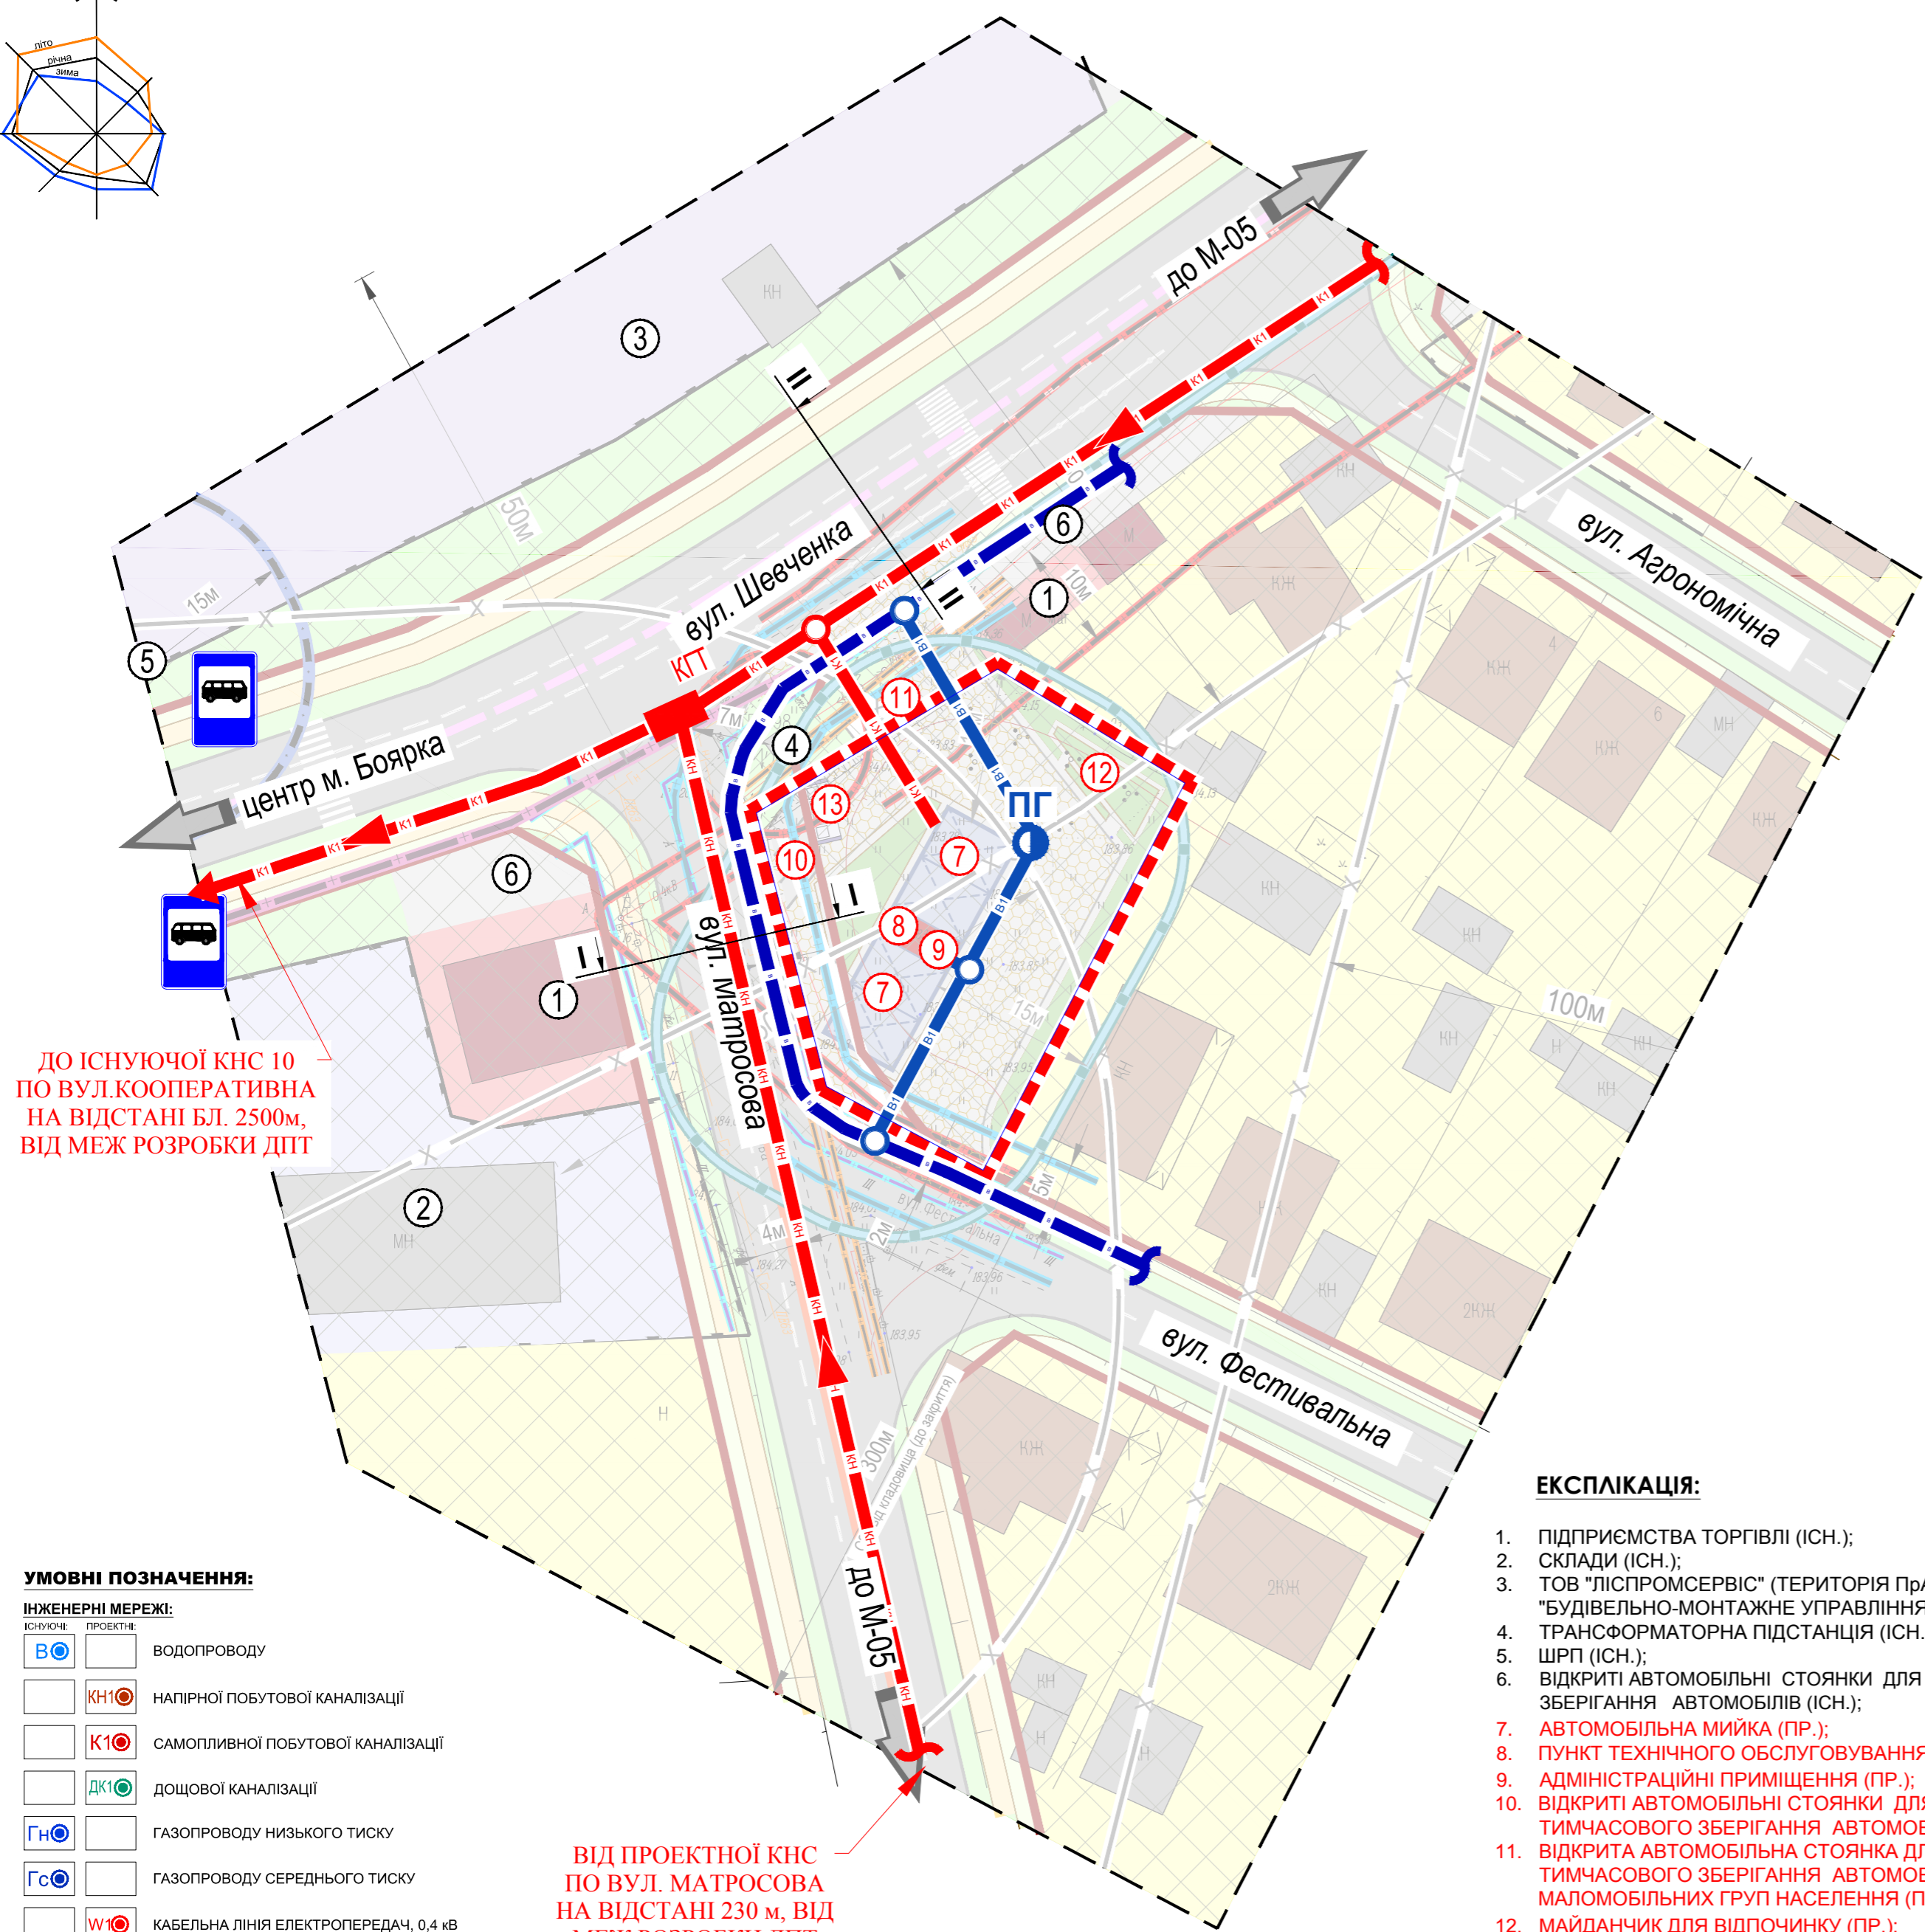

ДО ІСНУЮЧОЇ КНС 10  
ПО ВУЛ. КООПЕРАТИВНА  
НА ВІДСТАНІ БЛ. 2500м,  
ВІД МЕЖ РОЗРОБКИ ДІПТ

ВІД ПРОЕКТНОЇ КНС  
ПО ВУЛ. МАТРОСОВА  
НА ВІДСТАНІ 230 м,  
ВІД МЕЖ РОЗРОБКИ ДІПТ

**УМОВНІ ПОЗНАЧЕННЯ:**

**ІНЖЕНЕРНІ МЕРЕЖІ:**

ISNUYUCHI	PROEKTNI	ВОДОПРОВОДУ
ISNUYUCHI	PROEKTNI	НАПІРНОЇ ПОБУТОВОЇ КАНАЛІЗАЦІЇ
ISNUYUCHI	PROEKTNI	САМОПЛИВНОЇ ПОБУТОВОЇ КАНАЛІЗАЦІЇ
ISNUYUCHI	PROEKTNI	ДОЩОВОЇ КАНАЛІЗАЦІЇ
ISNUYUCHI	PROEKTNI	ГАЗОПРОВОДУ НИЗЬКОГО ТИСКУ
ISNUYUCHI	PROEKTNI	ГАЗОПРОВОДУ СЕРЕДЬНОГО ТИСКУ
ISNUYUCHI	PROEKTNI	КАБЕЛЬНА ЛІНІЯ ЕЛЕКТРОПЕРЕДАЧ, 0,4 кВ
ISNUYUCHI	PROEKTNI	КАБЕЛІВ СИЛОВИХ ВСІХ НАПРУГ І ТЕЛЕКОМУНІКАЦІЙНИХ КАБЕЛІВ

\* ДБН Б.2.2-12:2019 Примітка 5. При укладанні мереж у захисних футурах відстань між футурами та іншими мережами і спорудами визначається умовами провадження робіт.

- ЕКСПЛІКАЦІЯ:**
- ПІДПРИЄМСТВА ТОРГІВЛІ (ІСН.);
  - СКЛАДИ (ІСН.);
  - ТОВ "ЛІСПРОМСЕРВІС" (ТЕРИТОРІЯ Прат "БУДІВЕЛЬНО-МОНТАЖНЕ УПРАВЛІННЯ №33" (ІСН.);
  - ТРАНСФОРМАТОРНА ПІДСТАНЦІЯ (ІСН.);
  - ШРП (ІСН.);
  - ВІДКРИТІ АВТОМОБІЛЬНІ СТОЯНКИ ДЛЯ ТИМЧАСОВОГО ЗБЕРІГАННЯ АВТОМОБІЛІВ (ІСН.);
  - АВТОМОБІЛЬНА МИЙКА (ПР.);
  - ПУНКТ ТЕХНІЧНОГО ОБСЛУГОВУВАННЯ (ПР.);
  - АДМІНІСТРАЦІЙНІ ПРИМІЩЕННЯ (ПР.);
  - ВІДКРИТІ АВТОМОБІЛЬНІ СТОЯНКИ ДЛЯ ТИМЧАСОВОГО ЗБЕРІГАННЯ АВТОМОБІЛІВ (ПР.);
  - ВІДКРИТА АВТОМОБІЛЬНА СТОЯНКА ДЛЯ ТИМЧАСОВОГО ЗБЕРІГАННЯ АВТОМОБІЛІВ МАЛОМОБІЛЬНИХ ГРУП НАСЕЛЕННЯ (ПР.);
  - МАЙДАНЧИК ДЛЯ ВІДПОЧИНКУ (ПР.);
  - МАЙДАНЧИК ДЛЯ ЗБОРУ ТПВ (ПР.).

**УМОВНІ ПОЗНАЧЕННЯ:**

**МЕЖІ:**

ISNUYUCHI	PROEKTNI	РОЗРОБКИ ДІПТ
ISNUYUCHI	PROEKTNI	ЗЕМЛЕКОРИСТУВАННЯ

**ТЕРИТОРІЇ:**

ISNUYUCHI	PROEKTNI	ГРОМАДСЬКОЇ ЗАБУДОВИ
ISNUYUCHI	PROEKTNI	САДИБНОЇ
ISNUYUCHI	PROEKTNI	ЗЕЛЕНИХ НАСАДЖЕНЬ СПЕЦІАЛЬНОГО ПРИЗНАЧЕННЯ
ISNUYUCHI	PROEKTNI	ЗЕЛЕНИХ НАСАДЖЕНЬ ОБМЕЖЕНОГО КОРИСТУВАННЯ
ISNUYUCHI	PROEKTNI	СПОРУД ТА ПІДПРИЄМСТВ ДЛЯ ОБСЛУГОВУВАННЯ ТРАНСПОРТНИХ ЗАСОБІВ
ISNUYUCHI	PROEKTNI	ПРОМИСЛОВИХ ПІДПРИЄМСТВ
ISNUYUCHI	PROEKTNI	КОМУНАЛЬНО-СКЛАДСЬКІ
ISNUYUCHI	PROEKTNI	МОЩЕННЯ
ISNUYUCHI	PROEKTNI	ВІДКРИТИХ АВТОСТОЯНОК
ISNUYUCHI	PROEKTNI	МАЙДАНЧИК ДЛЯ ЗБОРУ ТПВ

**ВУЛИЦІ ТА ДОРОГИ:**

ISNUYUCHI	PROEKTNI	МАГІСТРАЛЬНИХ ВУЛИЦЬ
ISNUYUCHI	PROEKTNI	ЖИТЛОВИХ ВУЛИЦЬ
ISNUYUCHI	PROEKTNI	ПРОЇЗДІВ
ISNUYUCHI	PROEKTNI	ПІШОХІДНИХ ДОРІЖОК
ISNUYUCHI	PROEKTNI	ВЕЛОСИПЕДНИХ СМУГ

**ПЛАНУВАЛЬНІ ОБМЕЖЕННЯ:**

ISNUYUCHI	PROEKTNI	ОХОРОННІ ЗОНИ ГАЗОПРОВОДІВ НИЗЬКОГО ТА СЕРЕДЬНОГО ТИСКУ
ISNUYUCHI	PROEKTNI	ОХОРОННІ ЗОНИ ШРП
ISNUYUCHI	PROEKTNI	ОХОРОННІ ЗОНИ ПОВІТРЯНИХ ЛІНІЙ ЕЛЕКТРОПЕРЕДАЧ, ЕЛЕКТРОПІДСТАНЦІЙ, ТП
ISNUYUCHI	PROEKTNI	ОХОРОННІ ЗОНИ КАБЕЛІВ СИЛОВИХ НАПРУГ І ТЕЛЕКОМУНІКАЦІЙНИХ КАБЕЛІВ
ISNUYUCHI	PROEKTNI	ОХОРОННІ ЗОНИ МЕРЕЖ ГОСПИТНОГО ВОДОПРОВОДУ
ISNUYUCHI	PROEKTNI	САНИТАРНО-ЗАХИСНА ЗОНА ПРОМИСЛОВИХ ПІДПРИЄМСТВ
ISNUYUCHI	PROEKTNI	САНИТАРНИЙ РОЗРИВ ВІД ОБ'ЄКТІВ ТРАНСПОРТНОЇ ІНФРАСТРУКТУРИ
ISNUYUCHI	PROEKTNI	ПЛАНУВАЛЬНІ ОБМЕЖЕННЯ, ЩО ДІЮТЬ ДО МОМЕНТУХ СКОРОЧЕННЯ, ЗА УМОВИ ПРОВЕДЕННЯ ВІДПОВІДНИХ ЗАХОДІВ, АБО ЛІКВІДАЦІЇ ОБ'ЄКТУ ШКІДЛИВОГО ВПЛИВУ

**ІНЖЕНЕРНІ МЕРЕЖІ:**

ISNUYUCHI	PROEKTNI	ГАЗОПРОВОДУ НИЗЬКОГО ТИСКУ
ISNUYUCHI	PROEKTNI	ГАЗОПРОВОДУ СЕРЕДЬНОГО ТИСКУ
ISNUYUCHI	PROEKTNI	ВОДОПРІВІД ГОСПИТНИЙ
ISNUYUCHI	PROEKTNI	МЕРЕЖІ ОБ'ЄДНАНОГО ГОСПИТНОГО І ПРОТИПОЖЕЖНОГО ВОДОПРОВОДУ
ISNUYUCHI	PROEKTNI	ПОЖЕЖНИЙ ГІДРАНТ
ISNUYUCHI	PROEKTNI	ОГЛЯДОВИЙ КОЛОДЯЗЬ
ISNUYUCHI	PROEKTNI	КАНАЛІЗАЦІЯ ПОБУТОВА НАПІРНА
ISNUYUCHI	PROEKTNI	САМОПЛИВНА МЕРЕЖА КАНАЛІЗАЦІЇ
ISNUYUCHI	PROEKTNI	ОГЛЯДОВИЙ КОЛОДЯЗЬ
ISNUYUCHI	PROEKTNI	КОЛОДЯЗЬ ГАСИТЕЛЬ

**ПОПЕРЕЧНІ ПРОФІЛІ ВУЛИЦЬ ТА ДОРІГ**

