


**ДЕТАЛЬНИЙ ПЛАН ТЕРИТОРІЇ НА ЗЕМЕЛЬНУ ДІЛЯНКУ З КАДАСТРОВИМ
НОМЕРОМ 3222410300:01:009:0007 ПО ВУЛ. ФЕСТИВАЛЬНА В М. БОЯРКА,
ФАСТИВСЬКОГО РАЙОНУ КИЇВСЬКОЇ ОБЛАСТІ**

**ПЛАН ІСНУЮЧОГО ВИКОРИСТАННЯ
ТЕРИТОРІЇ ПОЄДНАНИЙ З ОПОРНИМ ПЛАНОМ
ТА СХЕМОЮ ПЛАНУВАЛЬНИХ ОБМЕЖЕНЬ**
М 1:500

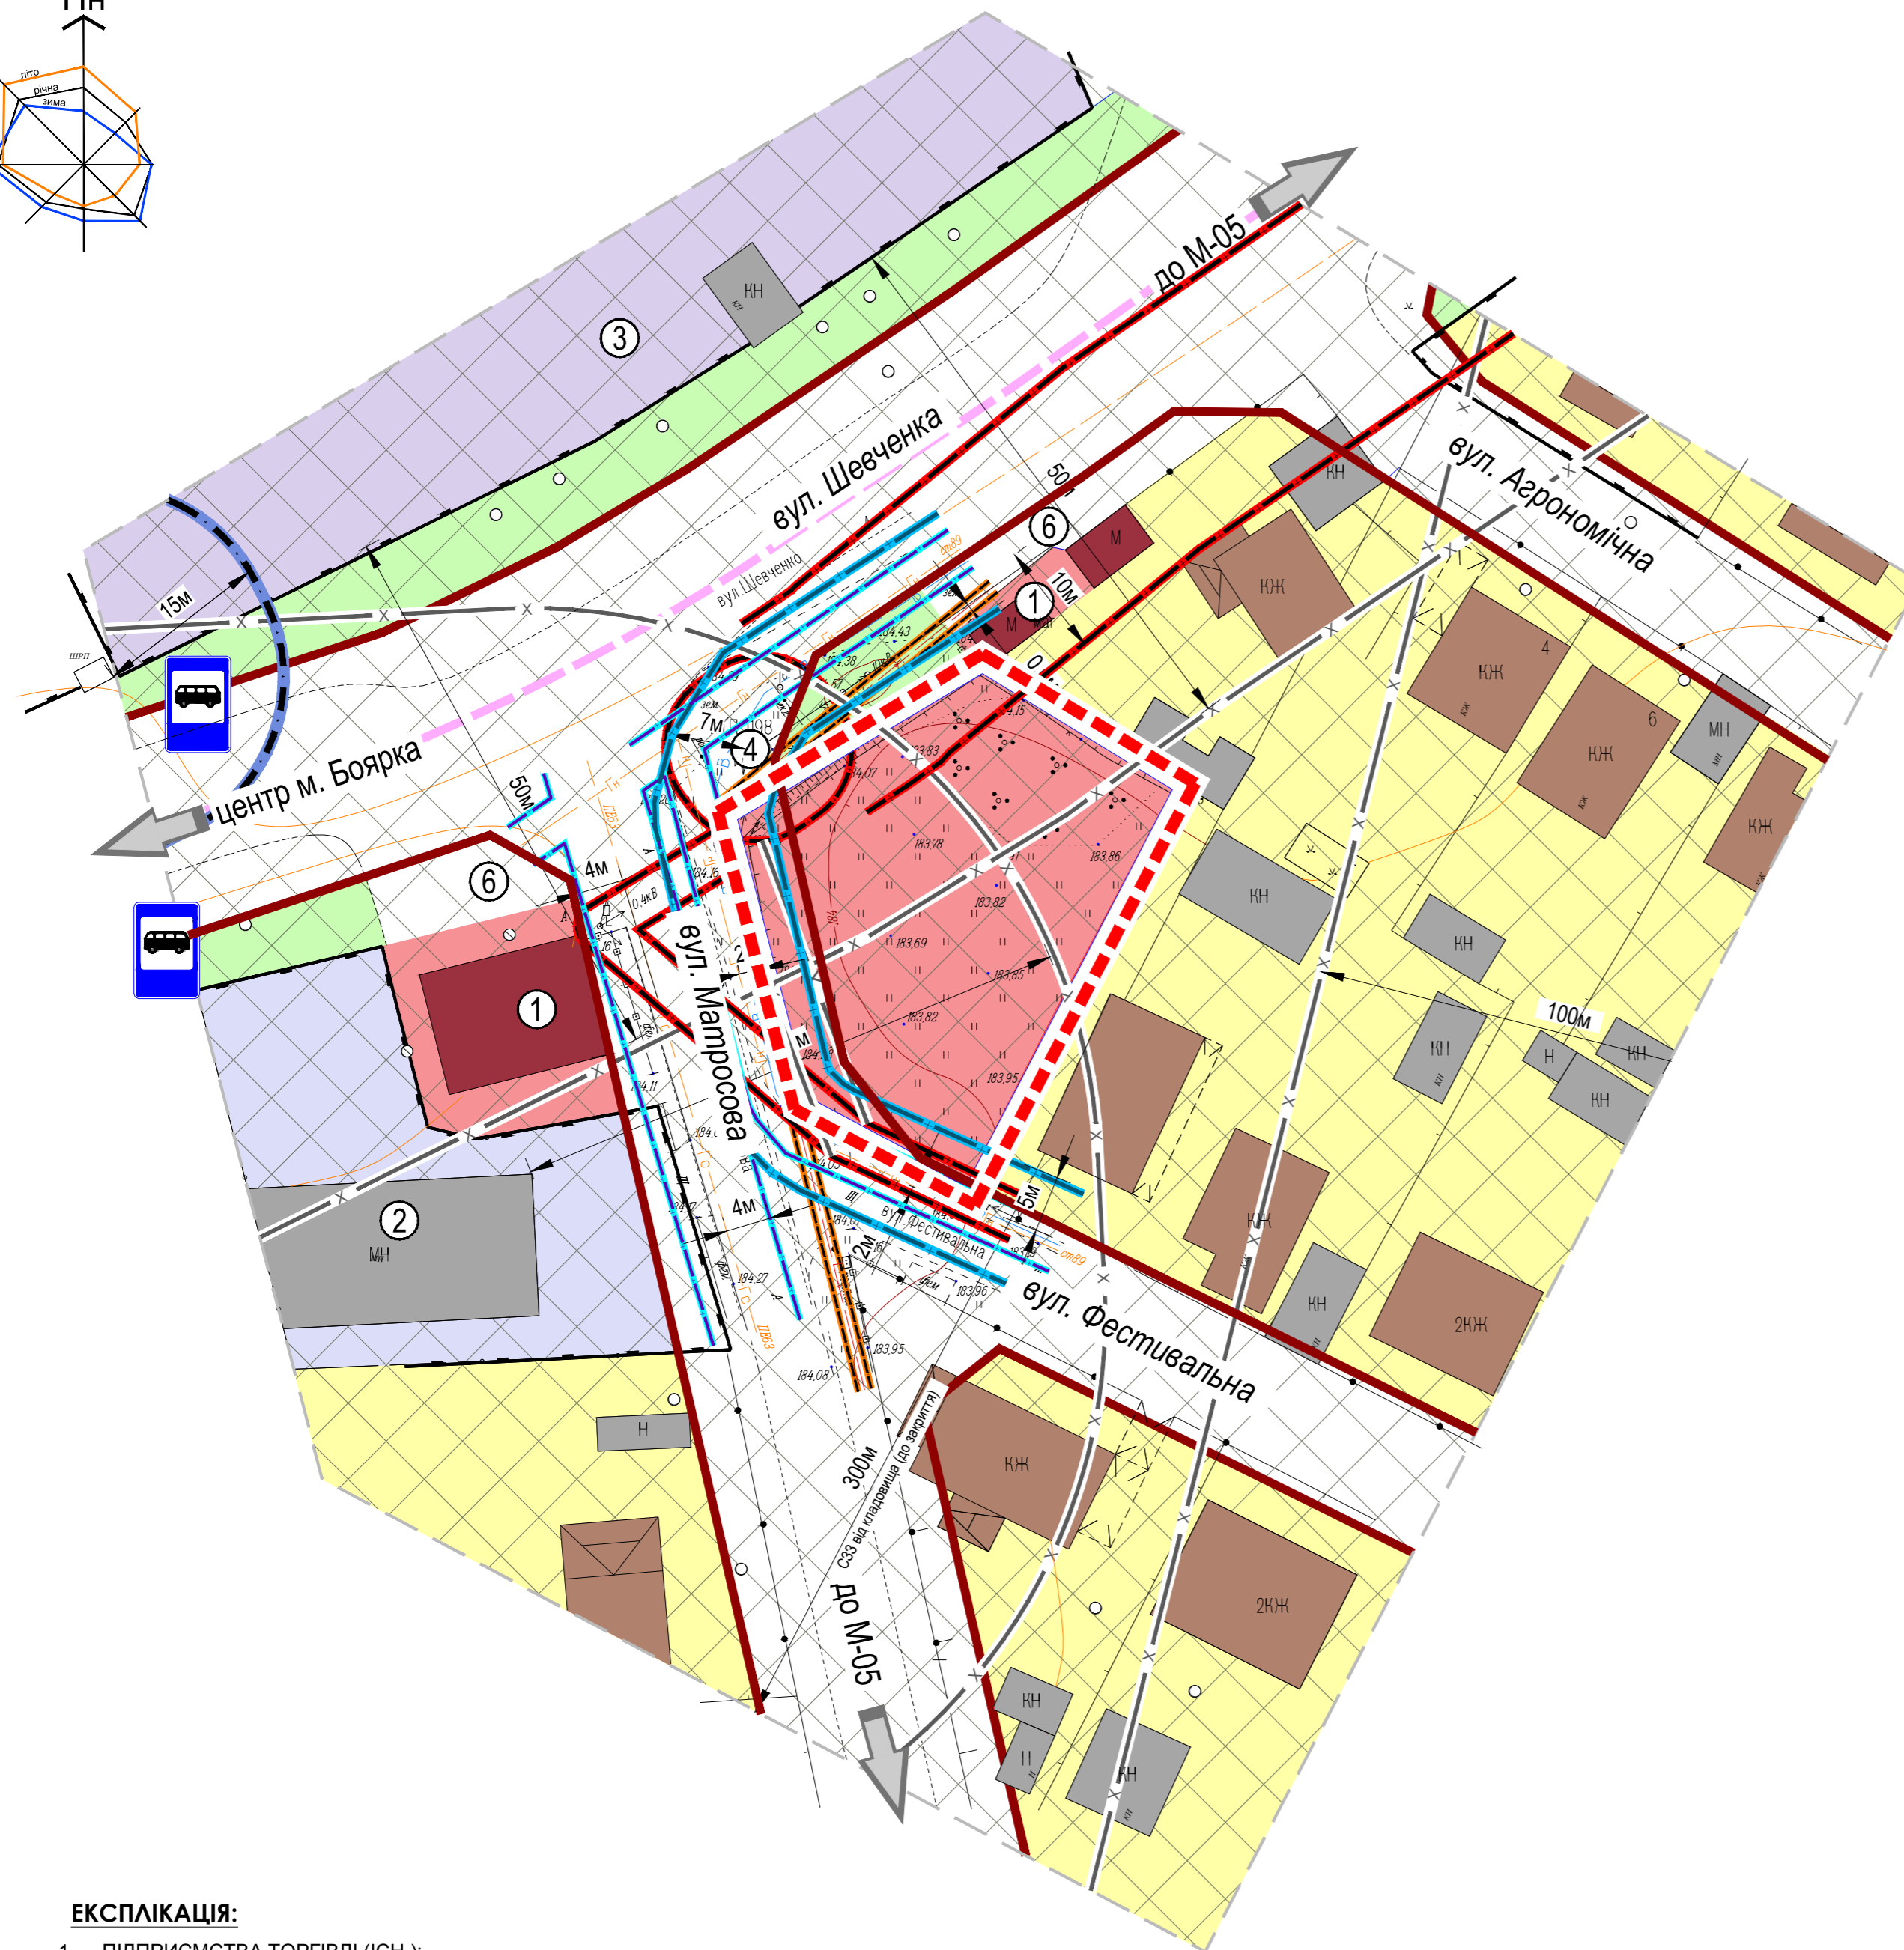

УМОВНІ ПОЗНАЧЕННЯ:

МЕЖІ:

- РОЗРОБКИ ДПТ
- ЗЕМЛЕКОРИСТУВАННЯ
- ЧЕРВОНИХ ЛІНІЙ (відповідно до ГП м. Боярка)

ТЕРИТОРІЇ:

- ГРОМАДСЬКОЇ ЗАБУДОВИ
- ГРОМАДСЬКОЇ ЗАБУДОВИ (РАНИШЕ ВІДВЕДЕНОЇ)
- САДИБНОЇ
- ТРАВ'ЯНА РОСЛИННІСТЬ
- ПРОМИСЛОВИХ ПІДПРИЄМСТВ
- КОМУНАЛЬНО-СКЛАДСЬКІ

ВУЛИЦІ ТА ДОРОГИ:

- ІСНУЮЧІ:
- МАГІСТРАЛЬНИХ ВУЛИЦЬ
 - ЖИТЛОВИХ ВУЛИЦЬ

ПЛАНУВАЛЬНІ ОБМЕЖЕННЯ:

- ОХОРОННІ ЗОНИ ГАЗОПРОВІДІВ НИЗЬКОГО ТА СЕРЕДЬНОГО ТИСКУ
- ОХОРОННІ ЗОНИ ШРП
- ОХОРОННІ ЗОНИ ПОВІТРЯНИХ ЛІНІЙ ЕЛЕКТРОПЕРЕДАЧІ, ЕЛЕКТРОПІДСТАНЦІЙ, ТП
- ОХОРОННІ ЗОНИ КАБЕЛІВ СИЛОВИХ НАПРУГ І ТЕЛЕКОМУНІКАЦІЙНИХ КАБЕЛІВ
- ОХОРОННІ ЗОНИ МЕРЕЖ ГОСПИТНОГО ВОДОПРОВІДУ
- ПЛАНУВАЛЬНІ ОБМЕЖЕННЯ, ЩО ДІЮТЬ ДО МОМЕНТУ ЇХ СКОРОЧЕННЯ, ЗА УМОВИ ПРОВЕДЕННЯ ВІДПОВІДНИХ ЗАХОДІВ, АБО ЛІКВІДАЦІЇ ОБ'ЄКТУ ШКІДЛИВОГО ВПЛИВУ

ІНЖЕНЕРНІ МЕРЕЖІ:

- ІСНУЮЧІ:
- ГАЗОПРОВІДУ НИЗЬКОГО ТИСКУ
 - ГАЗОПРОВІДУ СЕРЕДЬНОГО ТИСКУ
 - ВОДОПРОВІД ГОСПИТНИЙ
 - ПОВІТРЯНІ ЛІНІЇ ЕЛЕКТРОПЕРЕДАЧ, 10кВ
 - КАБЕЛІ СИЛОВИХ НАПРУГ І ТЕЛЕКОМУНІКАЦІЙНІ КАБЕЛІ

ПОЗНАЧЕННЯ:

- ЗУПИНКИ ГРОМАДСЬКОГО ТРАНСПОРТУ

ЕКСПЛІКАЦІЯ:

1. ПІДПРИЄМСТВА ТОРГІВЛІ (ІСН.);
2. СКЛАДИ (ІСН.);
3. ТОВ "ЛІСПРОМСЕРВІС" (ТЕРИТОРІЯ ПРАТ "БУДІВЕЛЬНО-МОНТАЖНЕ УПРАВЛІННЯ №33" (ІСН.);
4. ТРАНСФОРМАТОРНА ПІДСТАНЦІЯ (ІСН.);
5. ШРП (ІСН.);
6. ВІДКРИТІ АВТОМОБІЛЬНІ СТОЯНКИ ДЛЯ ТИМЧАСОВОГО ЗБЕРІГАННЯ АВТОМОБІЛІВ (ІСН.).

