


**ДЕТАЛЬНИЙ ПЛАН ТЕРИТОРІЇ НА ЗЕМЕЛЬНУ ДІЛЯНКУ З КАДАСТРОВИМ
НОМЕРОМ 3222410300:01:009:0007 ПО ВУЛ. ФЕСТИВАЛЬНА В М. БОЯРКА,
ФАСТИВСЬКОГО РАЙОНУ КИЇВСЬКОЇ ОБЛАСТІ**

ПЛАН ЧЕРВОНИХ ЛІНІЙ
М 1:500

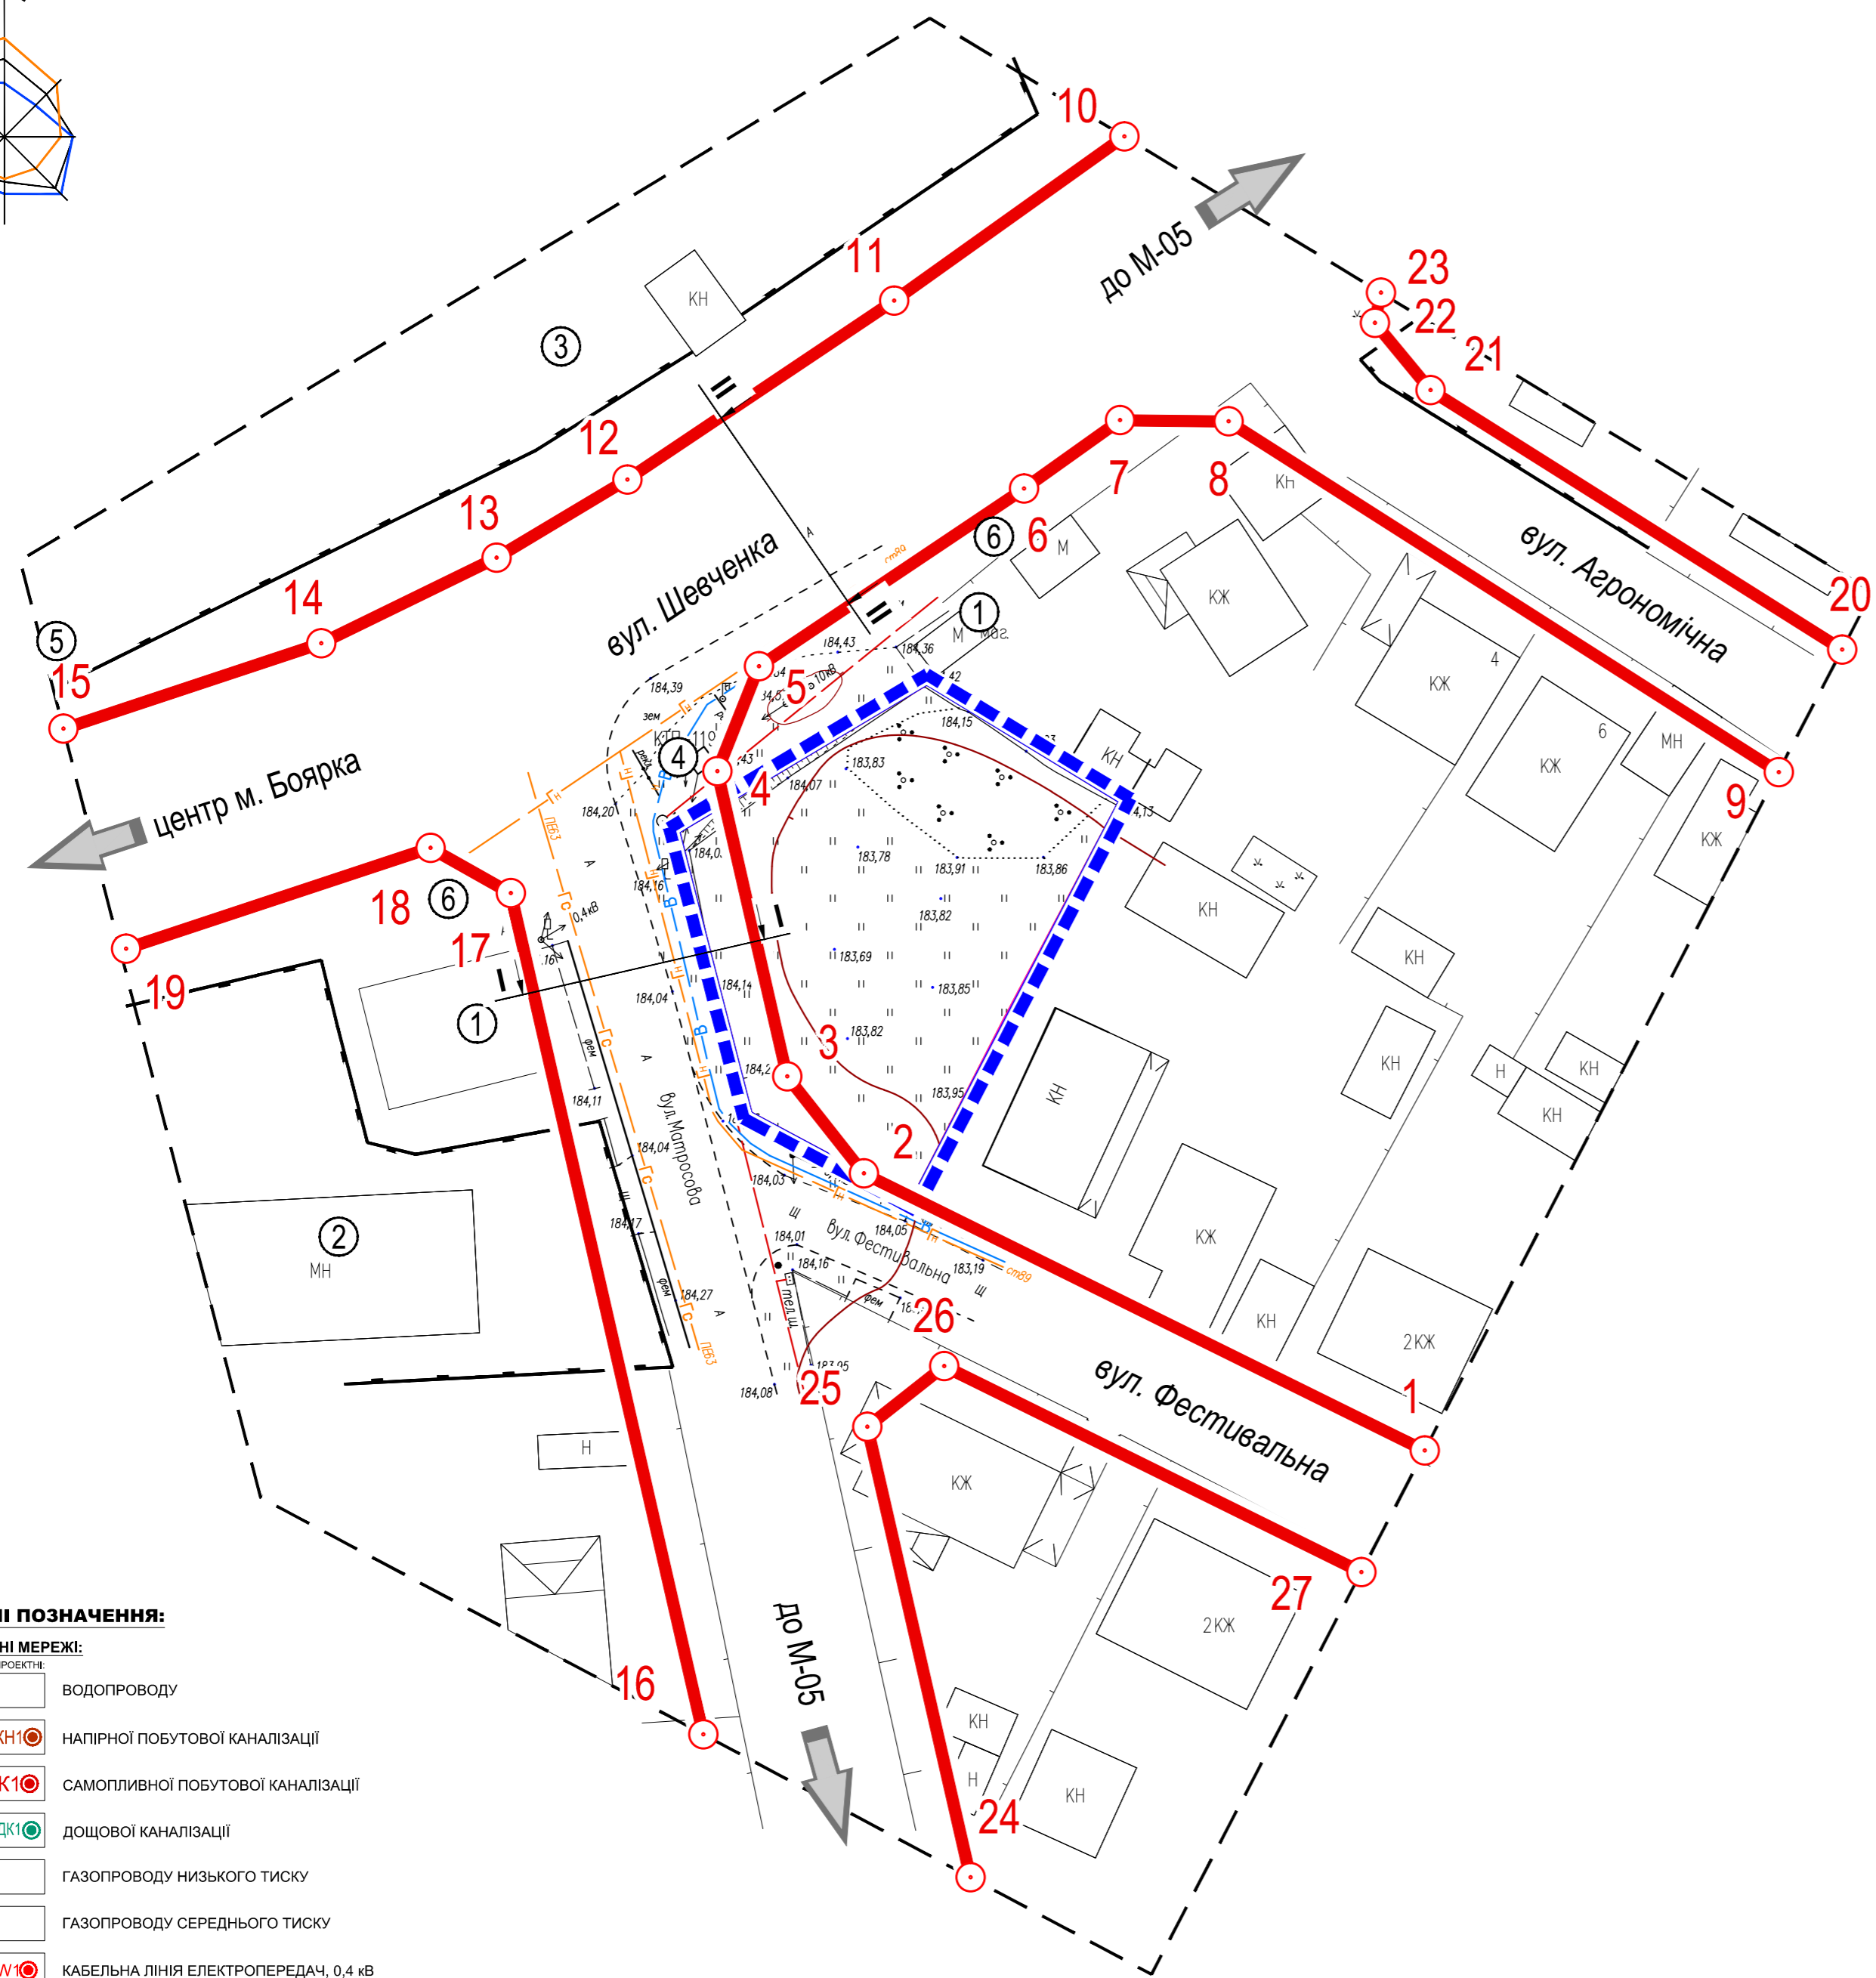

УМОВНІ ПОЗНАЧЕННЯ:

МЕЖІ:

- РОЗРОБКИ ДІПТ
- ЗЕМЛЕКОРИСТУВАННЯ
- ЧЕРВОНИХ ЛІНІЙ

ЕКСПЛІКАЦІЯ:

1. ПІДПРИЄМСТВА ТОРГІВЛІ (ІСН.);
2. СКЛАДИ (ІСН.);
3. ТОВ "ЛІСПРОМСЕРВІС" (ТЕРИТОРІЯ ПРАТ "БУДІВЕЛЬНО-МОНТАЖНЕ УПРАВЛІННЯ №33" (ІСН.);
4. ТРАНСФОРМАТОРНА ПІДСТАНЦІЯ (ІСН.);
5. ШРП (ІСН.);
6. ВІДКРИТІ АВТОМОБІЛЬНІ СТОЯНКИ ДЛЯ ТИМЧАСОВОГО ЗБЕРІГАННЯ АВТОМОБІЛІВ (ІСН.);

ТАБЛИЦЯ КООРДИНАТ ЧЕРВОНИХ ЛІНІЙ:

N	X	Y
1	5566219,46	3359394,49
2	5566243,70	3359345,41
3	5566252,21	3359338,70
4	5566278,90	3359332,59
5	5566288,09	3359336,23
6	5566303,64	3359359,43
7	5566309,64	3359367,84
8	5566309,53	3359377,33
9	5566278,82	3359425,49
10	5566334,47	3359368,22
11	5566320,10	3359348,06
12	5566304,45	3359324,71
13	5566297,60	3359313,27
14	5566290,10	3359297,92
15	5566282,63	3359275,36
16	5566194,60	3359331,36
17	5566268,23	3359314,51
18	5566272,20	3359307,48
19	5566263,37	3359280,84
20	5566289,55	3359431,04
21	5566312,27	3359395,01
22	5566318,15	3359390,15
23	5566320,81	3359390,66
24	5566182,09	3359354,74
25	5566221,52	3359345,72
26	5566226,84	3359352,45
27	5566208,81	3359388,94

УМОВНІ ПОЗНАЧЕННЯ:

ІНЖЕНЕРНІ МЕРЕЖІ:

- ВОДОПРОВОДУ
- НАПІРНОЇ ПОБУТОВОЇ КАНАЛІЗАЦІЇ
- САМОПЛИВНОЇ ПОБУТОВОЇ КАНАЛІЗАЦІЇ
- ДОЩОВОЇ КАНАЛІЗАЦІЇ
- ГАЗОПРОВОДУ НИЗЬКОГО ТИСКУ
- ГАЗОПРОВОДУ СЕРЕДНЬОГО ТИСКУ
- КАБЕЛЬНА ЛІНІЯ ЕЛЕКТРОПЕРЕДАЧ, 0,4 кВ
- КАБЕЛІВ СИЛОВИХ ВСІХ НАПРУГ І ТЕЛЕКОМУНІКАЦІЙНИХ КАБЕЛІВ

* ДБН Б.2.2-12:2019 Примітка 5. При укладанні мереж у захисних футурах відстань між футурами та іншими мережами і спорудами визначається умовами провадження робіт.

ПОПЕРЕЧНІ ПРОФІЛІ ВУЛИЦЬ ТА ДОРІГ

М 1:100

ПРОФІЛЬ І-І

ПРОФІЛЬ ІІ-ІІ

