
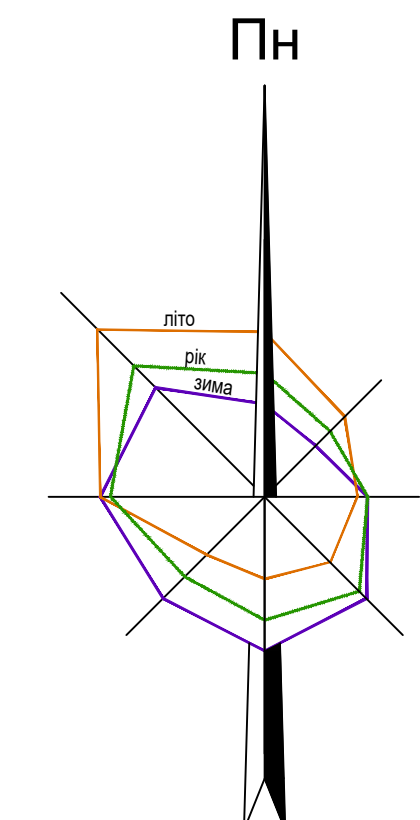


ДЕТАЛЬНИЙ ПЛАН ТЕРИТОРІЇ об'єктів фізичної культури та спорту в с.Тарасівка Фастівського району Київської області Опорний план

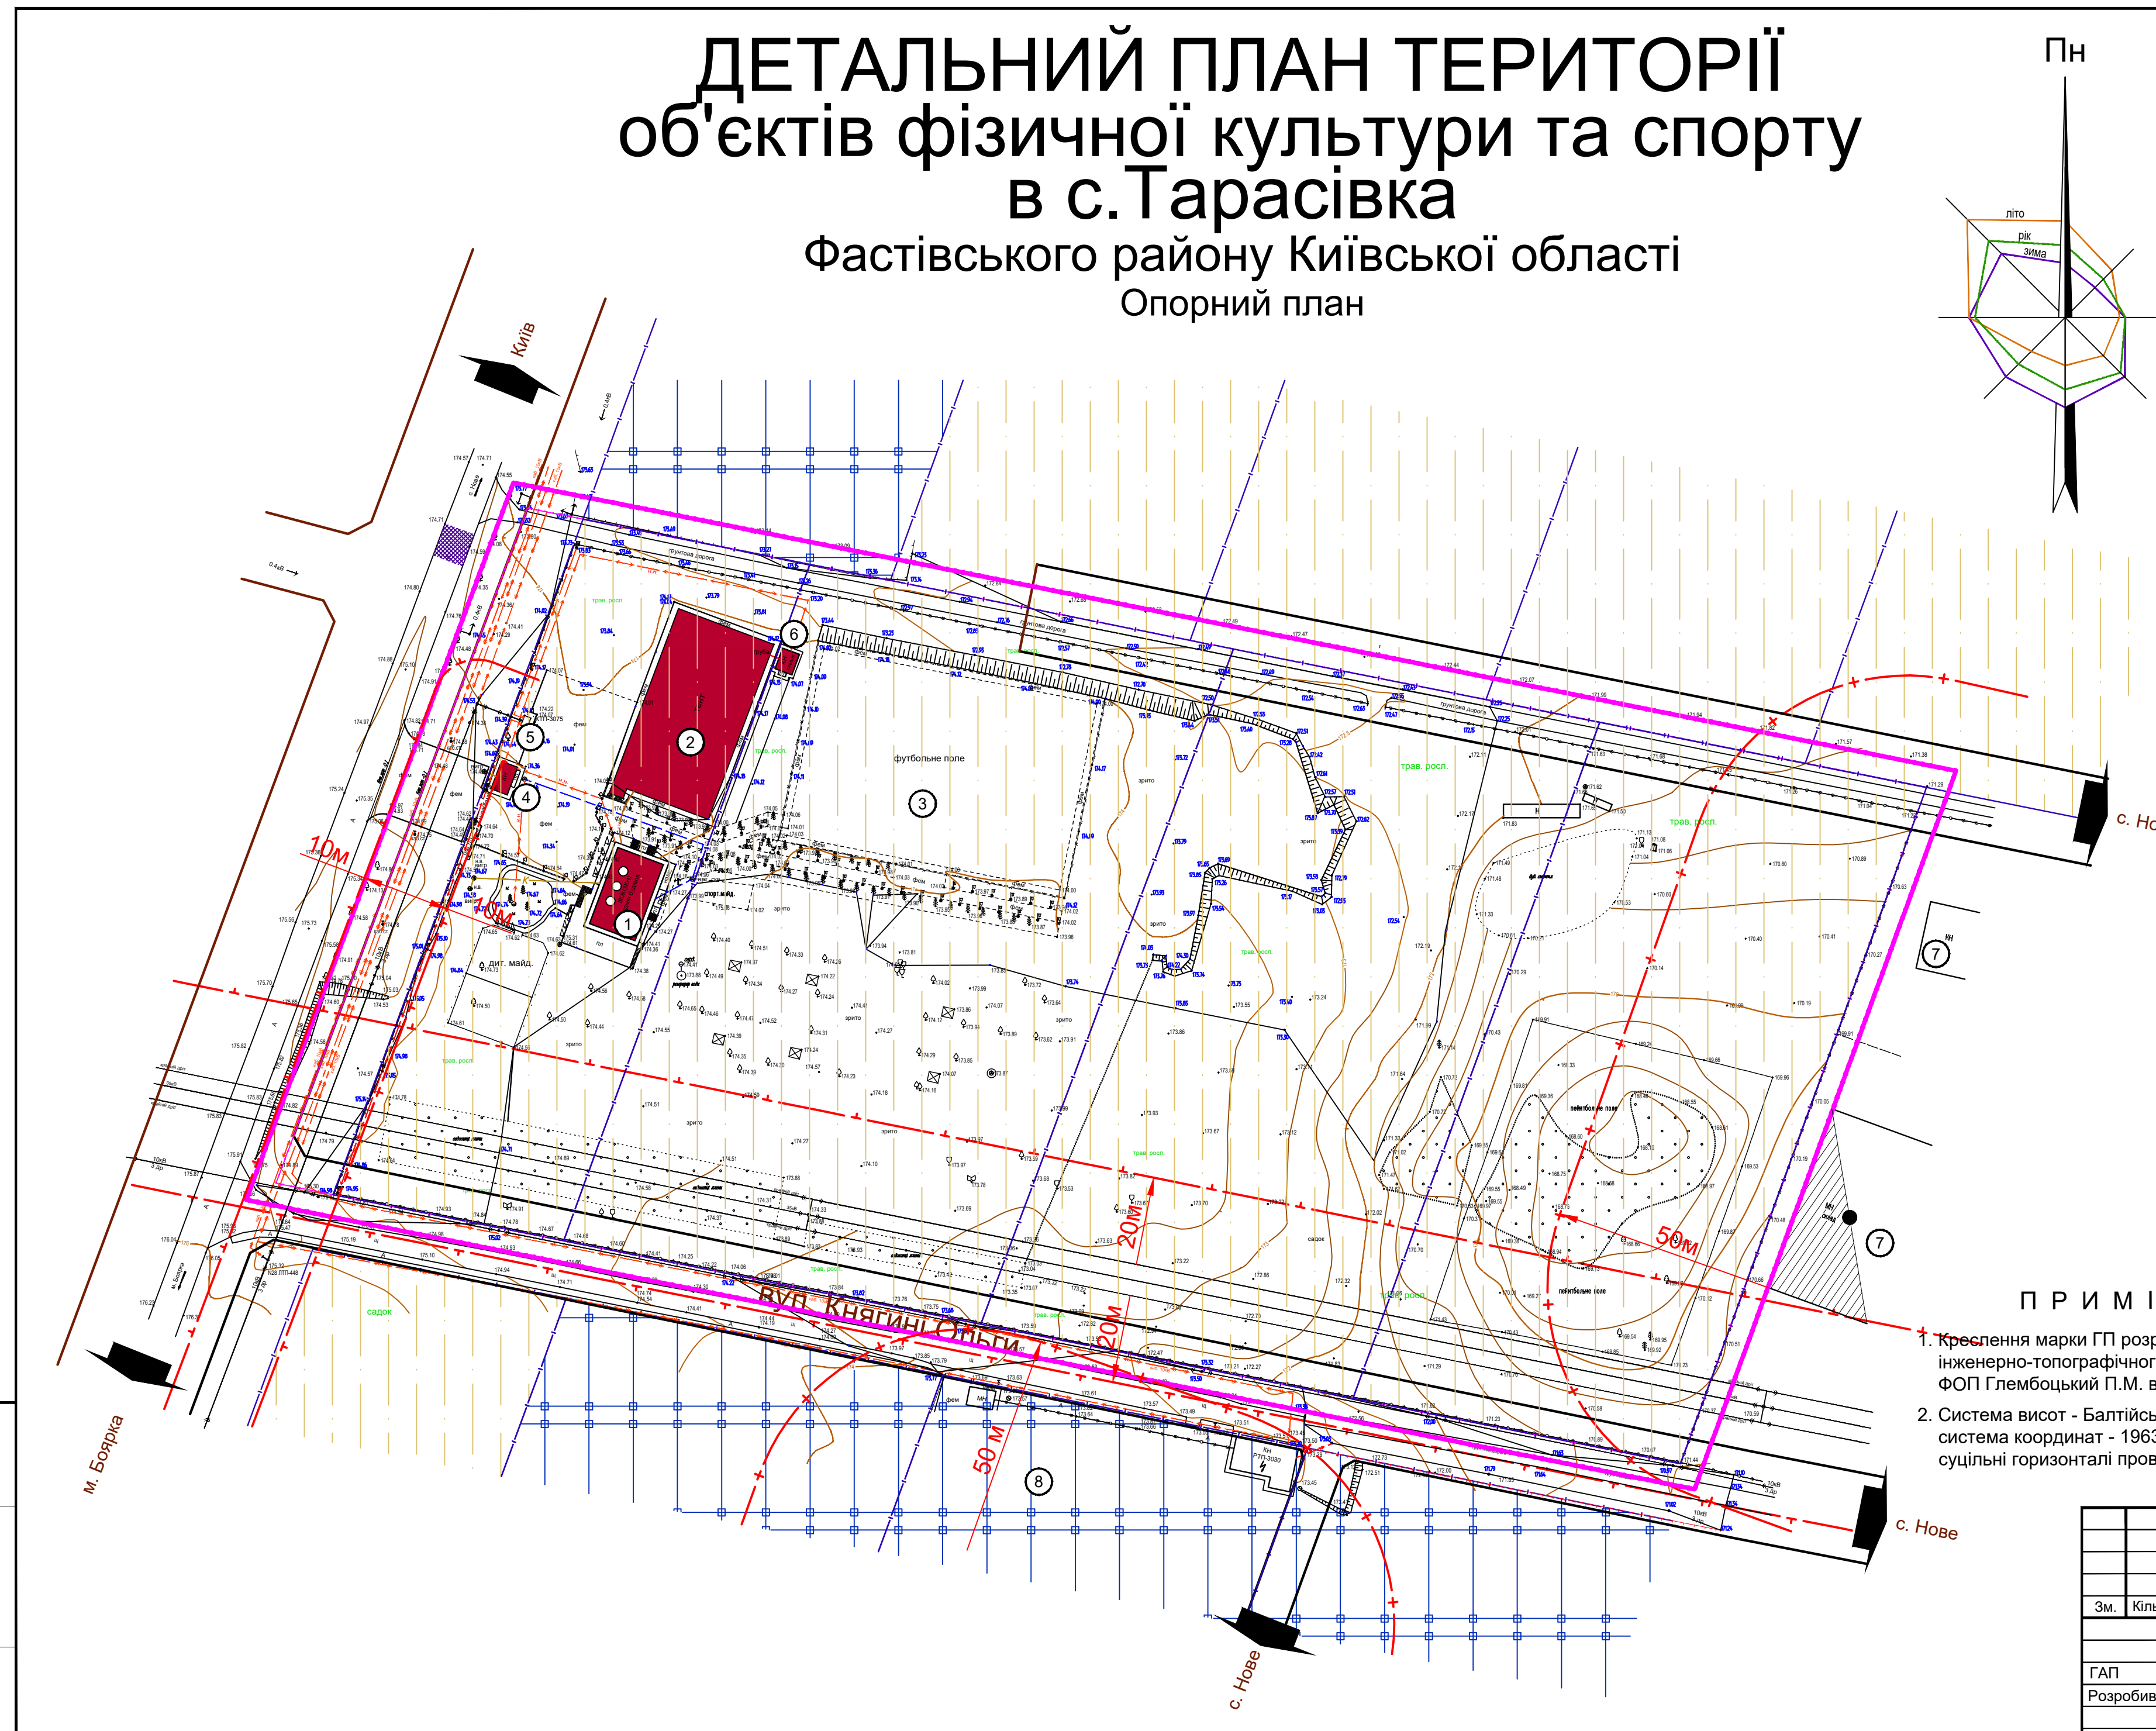

УМОВНІ ПОЗНАЧЕННЯ

| Існуючі | Назва |
|---------|---|
| | Будівля громадська |
| | Будівля та споруда виробнича |
| а) б) | Дорога, вулиця а) з твердим покриттям б) ґрунтова |
| | Проектні червоні лінії вулиць |
| | Територія для ведення особистого селянського господарства |
| | Територія для розміщення та експлуатації основних підсобних і допоміжних будівель та споруд підприємств переробної, машинобудівної та іншої промисловості |
| | Межа території проектування |
| | Межа земельної ділянки |
| | Межа санітарно-захисної зони |
| | Межа охоронної зони |
| | Водопровід господарсько-питний |
| | Повітряна лінія електропередачі високої напруги |
| | Повітряна лінія електропередачі низької напруги |
| | Підземна кабельна лінія електропередачі високої напруги |
| | Підземна кабельна лінія електропередачі низької напруги |


ЕКСПЛІКАЦІЯ

| Пор. № | Назва об'єкта | Кільк. | Примітка |
|--------|--------------------------------|--------|----------|
| 1 | Адміністративна будівля | 1 | існ. |
| 2 | Крите футбольне поле | 1 | існ. |
| 3 | Футбольне поле | 1 | існ. |
| 4 | КПП | 1 | існ. |
| 5 | Трансформаторна підстанція | 1 | існ. |
| 6 | Котельня | 1 | існ. |
| 7 | Виробничо-складське приміщення | 2 | існ. |
| 8 | Друкарня | 1 | існ. |

ПРИМІТКИ

- Креслення марки ГП розроблено на матеріалах інженерно-топографічного плану, виконаного ФОП Глембоцький П.М. в 2021 році в М 1:500
- Система висот - Балтійська, система координат - 1963 року, суцільні горизонталі проведено через 0.5 м.

МАСШТАБ 1 : 1000
в 1 см - 10 м

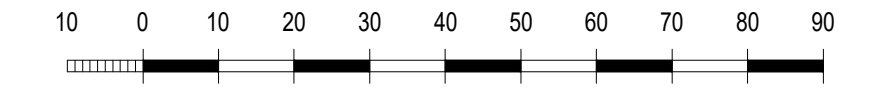

Лист № оригін. Підпис Дата Взам. лис. №

| | | | | | |
|--|--------------|-------|--------|----------------------|-------|
| 21008-ГП | | | | | |
| Боярська міська територіальна громада Фастівського району Київської області | | | | | |
| Зм. | Кільк. | Аркуш | Водок. | Підпис | Дата |
| | | | | | 2021 |
| ГАП | Ханенко | | | | |
| Розробив | Краснолуцька | | | | |
| Детальний план території об'єктів фізичної культури та спорту в селі Тарасівка | | | | Стадія | Аркуш |
| Опорний план | | | | ДПТ | 2 |
| | | | | Аркушів | 1 |
| | | | | ТОВ «УКРПІЦІВІЛЬБУД» | |